

TRƯỜNG ĐẠI HỌC BÁCH KHOA - ĐẠI HỌC ĐÀ NẴNG
KHOA KIẾN TRÚC



ĐỒ ÁN TỔNG HỢP

HỒ SƠ THIẾT KẾ BẢN VẼ THI CÔNG

BABYLON GARDEN CONDOTE

SINH VIÊN THỰC HIỆN: DƯƠNG TRÍ QUÝ
LỚP: 15KT1
MÃ SỐ SINH VIÊN: 121150052






DANH MỤC BẢN VẼ				
STT	SỐ HIỆU BẢN VẼ	TÊN BẢN VẼ	TỈ LỆ	KHỔ GIẤY
A.00 BỘ GHI CHÚ CHUNG				
1	A-00.00	TỜ BÌA	1/50	A2
2	A-00.02	DANH MỤC BẢN VẼ	1/50	A2
3	A-00.03	DIỄN GIẢI KÝ HIỆU	1/50	A2
4	A-00.04	GHI CHÚ CẦU TẠO	1/50	A2
A.10 TỔNG THỂ				
5	A-10.01	MẶT BẰNG TỔNG THỂ - ĐỊNH VỊ CÔNG TRÌNH	1/100	A2
A.20 MẶT BẰNG				
6	A-20.01	MẶT BẰNG KIẾN TRÚC - TẦNG 1	1/50	A2
7	A-20.02	MẶT BẰNG KIẾN TRÚC - TẦNG 2	1/50	A2
8	A-20.03	MẶT BẰNG KIẾN TRÚC ĐIỂN HÌNH - TẦNG 3 - TẦNG 5	1/50	A2
9	A-20.04	MẶT BẰNG KIẾN TRÚC - TẦNG 4	1/50	A2
10	A-20.05	MẶT BẰNG KIẾN TRÚC - TẦNG THƯỢNG	1/50	A2
11	A-20.06	MẶT BẰNG MÃI	1/50	A2
A.30 MẶT ĐỨNG				
12	A-30.01	MẶT ĐỨNG 1-3 & MẶT ĐỨNG C-A - KEY ELEVATION	1/100	A2
13	A-30.02	MẶT ĐỨNG 3-1 & MẶT ĐỨNG A-C - KEY ELEVATION	1/100	A2
14	A-30.03	CHI TIẾT MẶT ĐỨNG 01 - TRỤC C-A	1/50	A2
15	A-30.04	CHI TIẾT MẶT ĐỨNG 02 - TRỤC C-A	1/50	A2
16	A-30.05	CHI TIẾT MẶT ĐỨNG 03 - TRỤC 1-3	1/50	A2
17	A-30.06	CHI TIẾT MẶT ĐỨNG 04 - TRỤC 1-3	1/50	A2
18	A-30.07	CHI TIẾT MẶT ĐỨNG 05 - TRỤC A-C	1/50	A2
19	A-30.08	CHI TIẾT MẶT ĐỨNG 06 - TRỤC A-C	1/50	A2
20	A-30.09	CHI TIẾT MẶT ĐỨNG 07 - TRỤC 3-1	1/50	A2
21	A-30.10	CHI TIẾT MẶT ĐỨNG 08 - TRỤC 3-1	1/50	A2
A.40 MẶT CẮT				
22	A-40.01	MẶT CẮT A-A & B-B - KEY SECTION	1/100	A2
23	A-40.02	CHI TIẾT MẶT CẮT 01 - MẶT CẮT A-A	1/50	A2
24	A-40.03	CHI TIẾT MẶT CẮT 02 - MẶT CẮT A-A	1/50	A2
25	A-40.04	CHI TIẾT MẶT CẮT 03 - MẶT CẮT B-B	1/50	A2
26	A-40.05	CHI TIẾT MẶT CẮT 04 - MẶT CẮT B-B	1/50	A2






DANH MỤC BẢN VẼ				
STT	SỐ HIỆU BẢN VẼ	TÊN BẢN VẼ	TỈ LỆ	KHỔ GIẤY
A.52 CHI TIẾT THANG BỘ				
27	A-52.01	MẶT BẰNG CHI TIẾT CỤM THANG	1/25	A2
28	A-52.02	MẶT CẮT CHI TIẾT THANG MÁY	1/50	A2
29	A-52.03	MẶT ĐỨNG THANG MÁY	1/50	A2
30	A-52.04	MẶT CẮT CHI TIẾT THANG BỘ THOÁT HIỂM	1/50	A2
31	A-52.05	CHI TIẾT THANG BỘ 02	1/25	A2
A.53 CHI TIẾT VỆ SINH				
32	A-53.01	CHI TIẾT VỆ SINH 01	1/25	A2
33	A-53.02	CHI TIẾT VỆ SINH 02	1/25	A2
34	A-53.03	CHI TIẾT VỆ SINH 03	1/25	A2
35	A-53.04	CHI TIẾT VỆ SINH 04	1/25	A2
36	A-53.05	CHI TIẾT VỆ SINH 05	1/25	A2
37	A-53.06	CHI TIẾT VỆ SINH 06	1/25	A2
38	A-53.07	CHI TIẾT VỆ SINH 07	1/25	A2
39	A-53.08	CHI TIẾT VỆ SINH 08	1/25	A2
40	A-53.09	CHI TIẾT VỆ SINH 09 - CHI TIẾT VÁCH TẮM KÍNH	1/25	A2
41	A-53.10	CHI TIẾT VỆ SINH CHUNG - TẦNG 1 - TẦNG THƯỢNG	1/25	A2
42	A-53.11	CHI TIẾT VỆ SINH CHUNG - TẦNG 2	1/25	A2
A.54 CHI TIẾT BẾP				
43	A-54.01	CHI TIẾT BẾP 01 - BẾP 02	1/25	A2
44	A-54.02	CHI TIẾT BẾP 03 - BẾP 04	1/25	A2
45	A-54.03	CHI TIẾT BẾP 05 - BẾP 06 - BẾP 07	1/25	A2
46	A-54.04	CHI TIẾT BẾP 08 - BẾP 09	1/25	A2
A.60 CHI TIẾT CỬA ĐI, CỬA SỔ				
47	A-60.01	CHI TIẾT CỬA ĐI 01	1/50	A2
48	A-60.02	CHI TIẾT CỬA ĐI 02	1/50	A2
49	A-60.03	CHI TIẾT CỬA SỔ	1/50	A2
50	A-60.04	THÔNG KẾ CỬA ĐI, CỬA SỔ	1/50	A2
A.72 CHI TIẾT KHÁC				
51	A-72.01	CHI TIẾT BỒN CÂY	1/25	A2
52	A-72.02	CHI TIẾT HỒ CÁI KOI	1/25	A2









KHOA KIẾN TRÚC
TRƯỜNG ĐẠI HỌC BÁCH KHOA ĐÀ NẴNG
ĐỒ ÁN TỔNG HỢP

DATE	DESCRIPTION	DESIGNED	HO KHUE ARCHITECT	CÔNG TRÌNH:							
		DATE	05/08/2019	BABYLON GARDEN CONDOTEL				NORTH			
		CHECKED									
		DRN BY	DƯƠNG TRÍ QUÝ	Sheet Name: DANH MỤC BẢN VẼ					SHEET	OF	SCALE: 1 : 50
		PROJ. APP.		DWG. No. BGC - CD - A - 00.02							SHEET SIZE: A2
		CLIENT APP.									


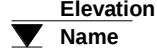
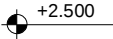
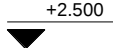
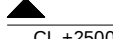
 
KÝ HIỆU MÔ	
KÝ HIỆU	DIỄN GIẢI
	KÝ HIỆU SỐ HIỆU LƯỚI TRỤC ĐỊNH VỊ
	KÝ HIỆU CAO TRÌNH MẶT ĐỨNG MẶT CẮT
	KÝ HIỆU CAO ĐỘ SÀN KIẾN TRÚC (DÙNG CHO MẶT BẰNG)
	KÝ HIỆU CAO ĐỘ SÀN KIẾN TRÚC (DÙNG CHO MẶT ĐỨNG - MẶT CẮT CHI TIẾT)
	KÝ HIỆU CAO ĐỘ TRẦN (DÙNG CHO MẶT CẮT)
	KÝ HIỆU ĐỘ DỐC SÀN
	KÝ HIỆU ĐẦU HƯỚNG BẮC
	KÝ HIỆU ĐỐI XỨNG - KÝ HIỆU TÂM ĐỐI TƯỢNG
A.03.01	KÝ HIỆU PHÒNG
	KÝ HIỆU SÀN
	KÝ HIỆU TƯỜNG - VÁCH KÍNH
	KÝ HIỆU CỬA ĐI
	KÝ HIỆU CỬA SÓ
	KÝ HIỆU THIẾT BỊ - VẬT DỤNG - LAN CAN...
	KÝ HIỆU GIẬT SÀN HOÀN THIỆN

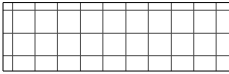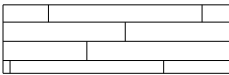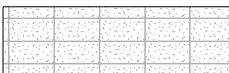 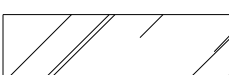MẪU VẬT LIỆU BỀ MẶT	
MẪU KÝ HIỆU	Ý NGHĨA LOẠI VẬT LIỆU
	GẠCH ĐÁ ỐP LÁT CÁC LOẠI
	VÁN GỖ ỐP TƯỜNG - LÁT SÀN
	GẠCH CHÔNG TRƠN
	BÊ TÔNG - VỮA TRÁT
	SƠN CHÔNG TRƯỢT
	KÍNH

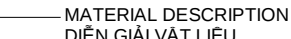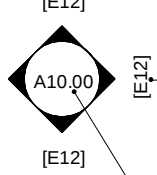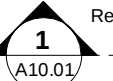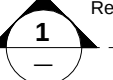KÝ HIỆU MÔ HÌNH	
KÝ HIỆU	DIỄN GIẢI
	KÝ HIỆU KEYNOTE - KEYNOTE TEXT
	KÝ HIỆU VẬT LIỆU - MATERIAL TAG
	KÝ HIỆU VẬT LIỆU
	KÝ HIỆU HIỆU MỐC LÓT SÀN - ỐP TƯỜNG
	KÝ HIỆU TRÍCH ĐOẠN - SẼ TRIỂN KHAI BẢN VẼ A10.1
	KÝ HIỆU TRÍCH ĐOẠN ĐƯỢC TRIỂN KHAI Ở CÙNG BẢN VẼ
	KÝ HIỆU MẶT ĐỨNG
	KÝ HIỆU MẶT CẮT - SẼ TRIỂN KHAI TRONG BẢN VẼ A10.01
	KÝ HIỆU MẶT CẮT TRIỂN KHAI Ở CÙNG BẢN VẼ
	KÝ HIỆU TIÊU ĐỀ CHI TIẾT TRIỂN KHAI ĐƯỢC LẤY TỪ BẢN VẼ A10.01
	KÝ HIỆU TIÊU ĐỀ CHI TIẾT TRIỂN KHAI Ở CÙNG BẢN VẼ

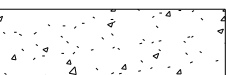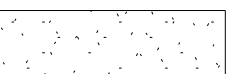MẪU VẬT LIỆU MẶT CẮT	
MẪU KÝ HIỆU	Ý NGHĨA LOẠI VẬT LIỆU
	BÊ TÔNG, CỐT THÉP
	ĐÁ GRANITE KHỔ LỚN
	MẶT SÀN CỎ, BÓN CÂY
	TƯỜNG XÂY GẠCH
	VỮA TRÁT TƯỜNG, CÁN NỀN
	GẠCH ỐP LÁT CÁC LOẠI
	ĐẤT TỰ NHIÊN
	SƠN EPOXY PHÒNG KỸ THUẬT
	SƠN EPOXY HỒ CÁ

KÝ HIỆU VẬT LIỆU HOÀN THIỆN TRẦN		
KÝ HIỆU	MÀU SẮC	LOẠI VẬT LIỆU
	XÁM NÂU	GẠCH INAX NGOẠI THẤT 40x235 ỐP SO LE , CHÔNG THẨM 2 LỚP
	TRẮNG XÁM	GẠCH INAX NGOẠI THẤT 100x100 ỐP TƯỜNG
	TRẮNG	SƠN NGOẠI THẤT, MÀU TRẮNG SỮA, CHÔNG THẨM 2 LỚP
	TRẮNG	SƠN NỘI THẤT, MÀU TRẮNG SỮA
	XÁM NÂU	ỐP ĐÁ GRANITE KHỔ LỚN

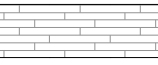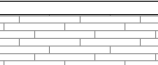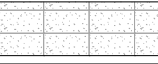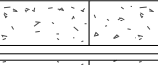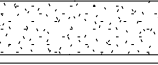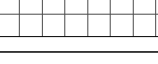KÝ HIỆU VẬT LIỆU HOÀN THIỆN SÀN			
KÝ HIỆU	MÀU SẮC	MẪU BỀ MẶT	LOẠI VẬT LIỆU
			GỖ CÔNG NGHIỆP VENEER GỖ SÒI, XOAN ĐÀO HOẶC NHÂN HIỆU TƯƠNG ĐƯƠNG.
			SÀN GỖ NHỰA NGOÀI TRỜI.
	XÁM ĐẬM		GẠCH CERAMIC CHÔNG TRƠN 300x600 ĐỒNG TÂM, BẠCH MÃ HOẶC NHÂN HIỆU TƯƠNG ĐƯƠNG.
	XÁM TRẮNG		ĐÁ GRANITE KHỔ 300x900
	XÁM TRẮNG		ĐÁ GRANITE KHỔ 350x1000
			SƠN CHÔNG TRƯỢT
			SƠN EPOXY CỨNG
			GẠCH LÁ NEM 500x500
	TRẮNG		GẠCH CERAMIC 500x500 LÁT SÀN






DATE	DESCRIPTION	DESIGNED	HO KHUE ARCHITECT	CÔNG TRÌNH:				
		DATE	05/08/2019	BABYLON GARDEN CONDOTEL				NORTH
		CHECKED						
		DRN BY	DƯƠNG TRÍ QUỲ	Sheet Name:	GHI CHÚ CẤU TẠO	SHEET	OF	SCALE: 1 : 50
		PROJ. APP.		DWG. No.	BGC - CD - A - 00.04			SHEET SIZE: A2
		CLIENT APP.						

BẢNG CẤU TẠO CHUNG CÁC LOẠI TRẦN		
VỊ TRÍ	MẶT CẮT	CÁC LỚP CẤU TẠO
• TRẦN THẠCH CAO THƯỜNG		- CẤU KIỆN CHỊU LỰC (SÀN, KHUNG SÀN, KHUNG MÁI ...) - HỆ KHUNG TRẦN KIM LOẠI. - TẦM THẠCH CAO (NỘI HAY CHÌM),MASTIT 2 NƯỚC XẢ PHẪNG. - SƠN NƯỚC MÀU TRẮNG.
• TRẦN THẠCH CAO CHỐNG ẨM - TRẦN PHÒNG VỆ SINH		- CẤU KIỆN CHỊU LỰC (SÀN, KHUNG SÀN, KHUNG MÁI ...) - HỆ KHUNG TRẦN KIM LOẠI. - TẦM THẠCH CAO CHỐNG ẨM. - MASTIT 2 NƯỚC XẢ PHẪNG. - SƠN NƯỚC MÀU TRẮNG.
• TRẦN THẠCH CAO CHỐNG CHÁY - TRẦN HÀNH LANG		- CẤU KIỆN CHỊU LỰC (SÀN, KHUNG SÀN, KHUNG MÁI ...) - HỆ KHUNG TRẦN KIM LOẠI. - TẦM THẠCH CAO CHỐNG CHÁY 2 LỚP. - MASTIT 2 NƯỚC XẢ PHẪNG. - SƠN NƯỚC MÀU TRẮNG.

BẢNG CẤU TẠO CHUNG CÁC LOẠI SÀN		
KÝ HIỆU	MẶT CẮT	CÁC LỚP CẤU TẠO
F1		- SÀN LÁT GỖ CÔNG NGHIỆP. - LỚP LÓT SÀN GỖ. - LỚP VỮA LÓT MÁC 75 Dmin= 30 LÂM PHẪNG. - SÀN BTCT THEO BẢN VẼ 120mm.
F2		- SÀN LÁT GẠCH CERAMIC CHỐNG TRƠN. - LỚP VỮA LÓT MÁC 75 Dmin= 30 TẠO ĐỐC VỀ PHẪU THU NƯỚC, ĐƯỢC TRƠN PHỤ GIA CHỐNG THẤM. - LỚP CHỐNG THẤM , PHỦ LÊN CHÂN TƯỜNG ÍT NHẤT 300 - SÀN BTCT DÂY 120mm, LÂM VỆ SINH SẠCH SẼ.
F3 F3-1		- SÀN LÁT ĐÁ GRANITE . - LỚP VỮA LÓT MÁC 75 Dmin= 30. - SÀN BTCT 120mm, ĐƯỢC LÂM VỆ SINH SẠCH SẼ.
F1-1		- SÀN GỖ (SỬ DỤNG GỖ NGOÀI TRỜI HOẶC GỖ VINYL. - HỆ KHUNG GỖ(THÉP MÀ KẼM HOẶC GỖ) CHÈN VỚI VỮA. - QUÉT CHỐNG THẤM 2 LỚP PHỦ LÊN CHÂN TƯỜNG ÍT NHẤT 300 - SÀN BTCT THEO BẢN VẼ KẾT CẤU ĐƯỢC LÂM VỆ SINH SẠCH SẼ, TẠO MƯƠNG DỐC VỀ PHÍA PHẪU THU NƯỚC.
F5		- SƠN EPOXY CỨNG. - LỚP VỮA LÓT MÁC 75 Dmin= 30 LÂM PHẪNG. - SÀN BTCT THEO BẢN VẼ KẾT CẤU LÂM VỆ SINH SẠCH.
F6		- SÀN LÁT GẠCH ĐÁT NUNG DÂY 15mm. - BÊ TÔNG LÓT - KHÔNG CỐT THÉP. - TẦM NILONG. - TẦM CÁCH NHIỆT POLYSTYRENE (XPS) 30mm. - QUÉT CHỐNG THẤM 2 LỚP PHỦ LÊN CHÂN TƯỜNG ÍT NHẤT 300 - SÀN BTCT 120mm LÂM VỆ SINH SẠCH.
F7		- SÀN LÁT GẠCH CERAMIC. - LỚP VỮA LÓT MÁC 75 Dmin= 30 LÂM PHẪNG. - SÀN BTCT DÂY 120mm. - PHẦN BÊ TÔNG ĐƯỢC CHỐNG THẤM. - BETON ĐÁ 4x6 MÁC 150 DÂY 150. - LỚP ĐÁT TỰ NHIÊN SAN ĐON SẠCH.

BẢNG GHI CHÚ CÁC LOẠI TƯỜNG	
VỊ TRÍ	MẶT CẮT CÁC LỚP CẤU TẠO
• TƯỜNG BAO XÂY ĐIỀN HÌNH	NGOÀI TRONG - BẢ MATIC SƠN NƯỚC NGOÀI THẮT HOẶC ỚP TRANG TRÍ THEO THIẾT KẾ - VỮA XI MẮNG TRƠN PHỤ GIA CHỐNG THẤM TRÁT PHẪNG DÂY 25mm - TƯỜNG GẠCH ỚNG KHÔNG NUNG (GẠCH XI MẮNG CỐT LIỆU CỎ TẠO LỖ), VỮA XÂY M75 - VỮA XI MẮNG TRÁT PHẪNG M100 DÂY 25mm - BẢ MATIC SƠN NƯỚC NỘI THẮT HOẶC ỚP TRANG TRÍ THEO THIẾT KẾ
• TƯỜNG XÂY VỆ SINH ĐIỀN HÌNH	NGOÀI TRONG CHÂN TƯỜNG XÂY GẠCH THỂ KHUNG NUNG(GẠCH XI MẮNG CỐT LIỆU CỎ TẠO LỖ) CAO 400mm, VỮA XÂY M75 LỚP CHỐNG THẤM CUỘN LÊN TƯỜNG, CAO 300mm - BẢ MATIC SƠN NƯỚC NGOÀI THẮT HOẶC ỚP TRANG TRÍ THEO THIẾT KẾ - VỮA XI MẮNG TRƠN PHỤ GIA CHỐNG THẤM TRÁT PHẪNG DÂY 25mm - TƯỜNG GẠCH ỚNG KHÔNG NUNG (GẠCH XI MẮNG CỐT LIỆU CỎ TẠO LỖ), VỮA XÂY M75 - VỮA XI MẮNG TRÁT PHẪNG M100 DÂY 25mm - TƯỜNG ỚP GẠCH CERAMIC
• VÁCH CỨNG BTCT	NGOÀI TRONG - SƠN NƯỚC NỘI THẮT MÀU TRẮNG HOẶC ỚP GẠCH INAX 100x100 - TRÉT MASTIC NỘI HAY NGOÀI THẮT 2 NƯỚC XẢ PHẪNG. - VỮA TRÁT MÁC 75 DÂY 25. - VÁCH BTCT THEO BẢN VẼ. - VỮA TRÁT MÁC 75 DÂY 25. - TRÉT MASTIC NỘI THẮT 2 NƯỚC XẢ PHẪNG. - SƠN NƯỚC NỘI THẮT MÀU CHỈ ĐỊNH, THEO QUY TRÌNH NHÀ CUNG CẤP.

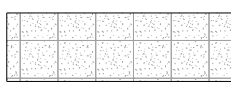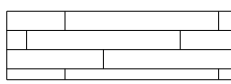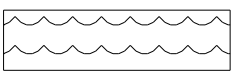
MẪU VẬT LIỆU BỀ MẶT	
MẪU KÝ HIỆU	Ý NGHĨA LOẠI VẬT LIỆU
	GẠCH ĐÁT NUNG CHỐNG NÓNG
	VÁN GỖ LÁT SÀN
	NƯỚC
	ĐẤT SAN LẤP, TRỒNG CÂY
	GẠCH LÁT SÂN VƯỜN CHỐNG TRƠN TRƯỢT

GHI CHÚ:


CÁC ĐIỂM ĐỊNH VỊ ĐƯỢC GHI CHÚ TRÊN MẶT BẰNG TỔNG THỂ, ĐƯỢC DÙNG ĐỂ ĐỊNH VỊ TẦNG 1 CỦA CÔNG TRÌNH Ở TRONG VỊ TRÍ XÂY DỰNG, ĐƯỢC TÍNH TỪ ĐIỂM CHUẨN O (0 ; 0):
A (7135 ; 4510), B (7135 ; 12415), C (6175 ; 12435), D (5475 ; 12335), E(6175; 16560), F(6120 ; 18215)
G(10825 ; 16560), H(10825; 18500), I(18475 ; 20420), K(18490 ; 18500), L(18640 ; 16385), M(19250 ; 13210)
N(20980 ; 3710), P(19275 ; 4810), Q(18615 ; 4510)

K30 HÀ BÔNG STREET

HÀ BÔNG STREET

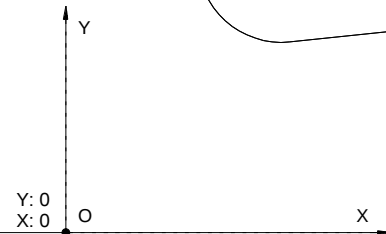

1 MẶT BẰNG TỔNG THỂ VÀ ĐỊNH VỊ CÔNG TRÌNH
1 : 100

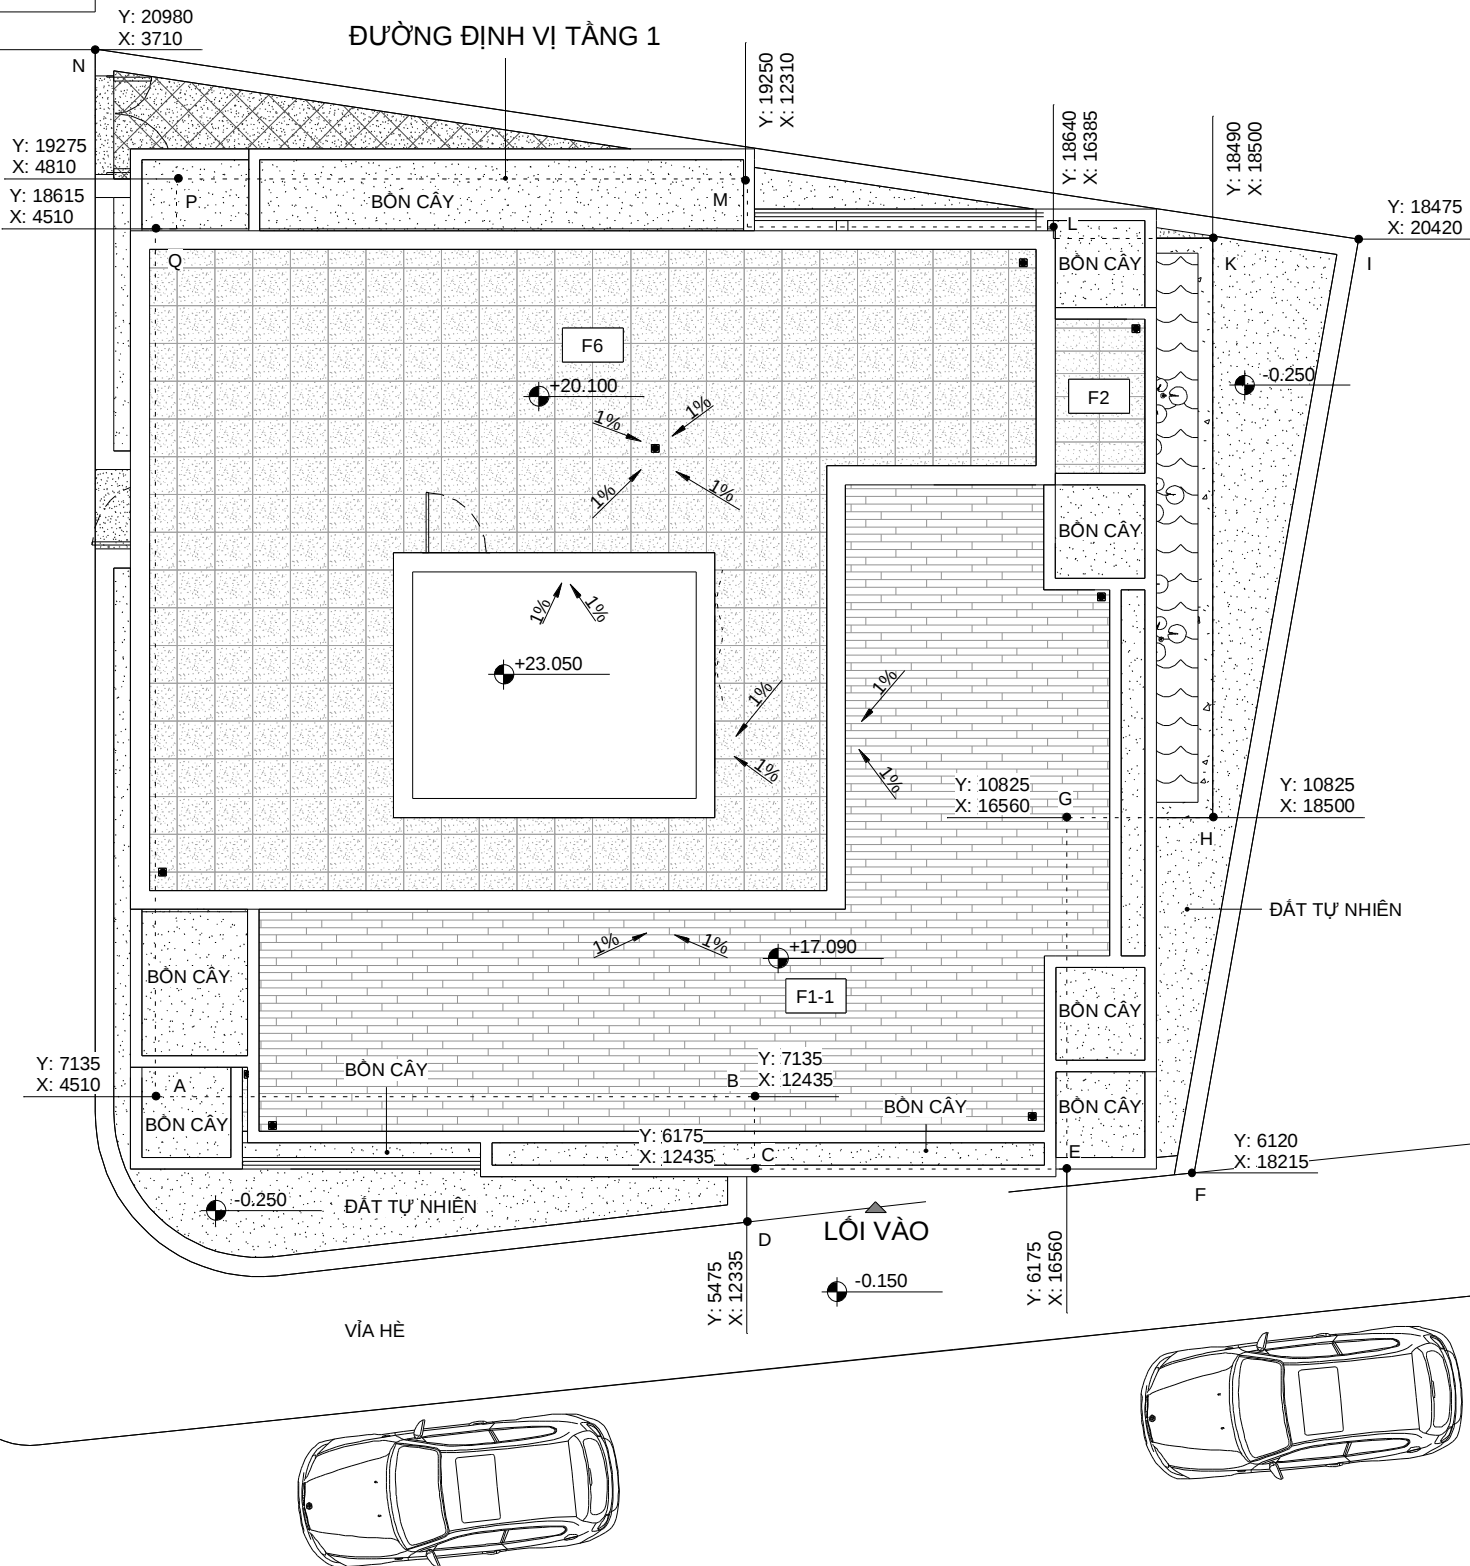


KHOA KIẾN TRÚC
TRƯỜNG ĐẠI HỌC BÁCH KHOA ĐÀ NẴNG
ĐỒ ÁN TỔNG HỢP

DATE	DESCRIPTION	DESIGNED	HO KHUE ARCHITECT
		DATE	05/08/2019
		CHECKED	
		DRN BY	DƯƠNG TRÍ QUÝ
		PROJ. APP.	
		CLIENT APP.	

CÔNG TRÌNH:			
BABYLON GARDEN CONDOTEL			
Sheet Name:	MẶT BẰNG TỔNG THỂ - ĐỊNH VỊ CÔNG TRÌNH	SHEET	OF
DWG. No.	BGC - CD - A - 10.01		



SCALE: 1 : 100
SHEET SIZE: A2

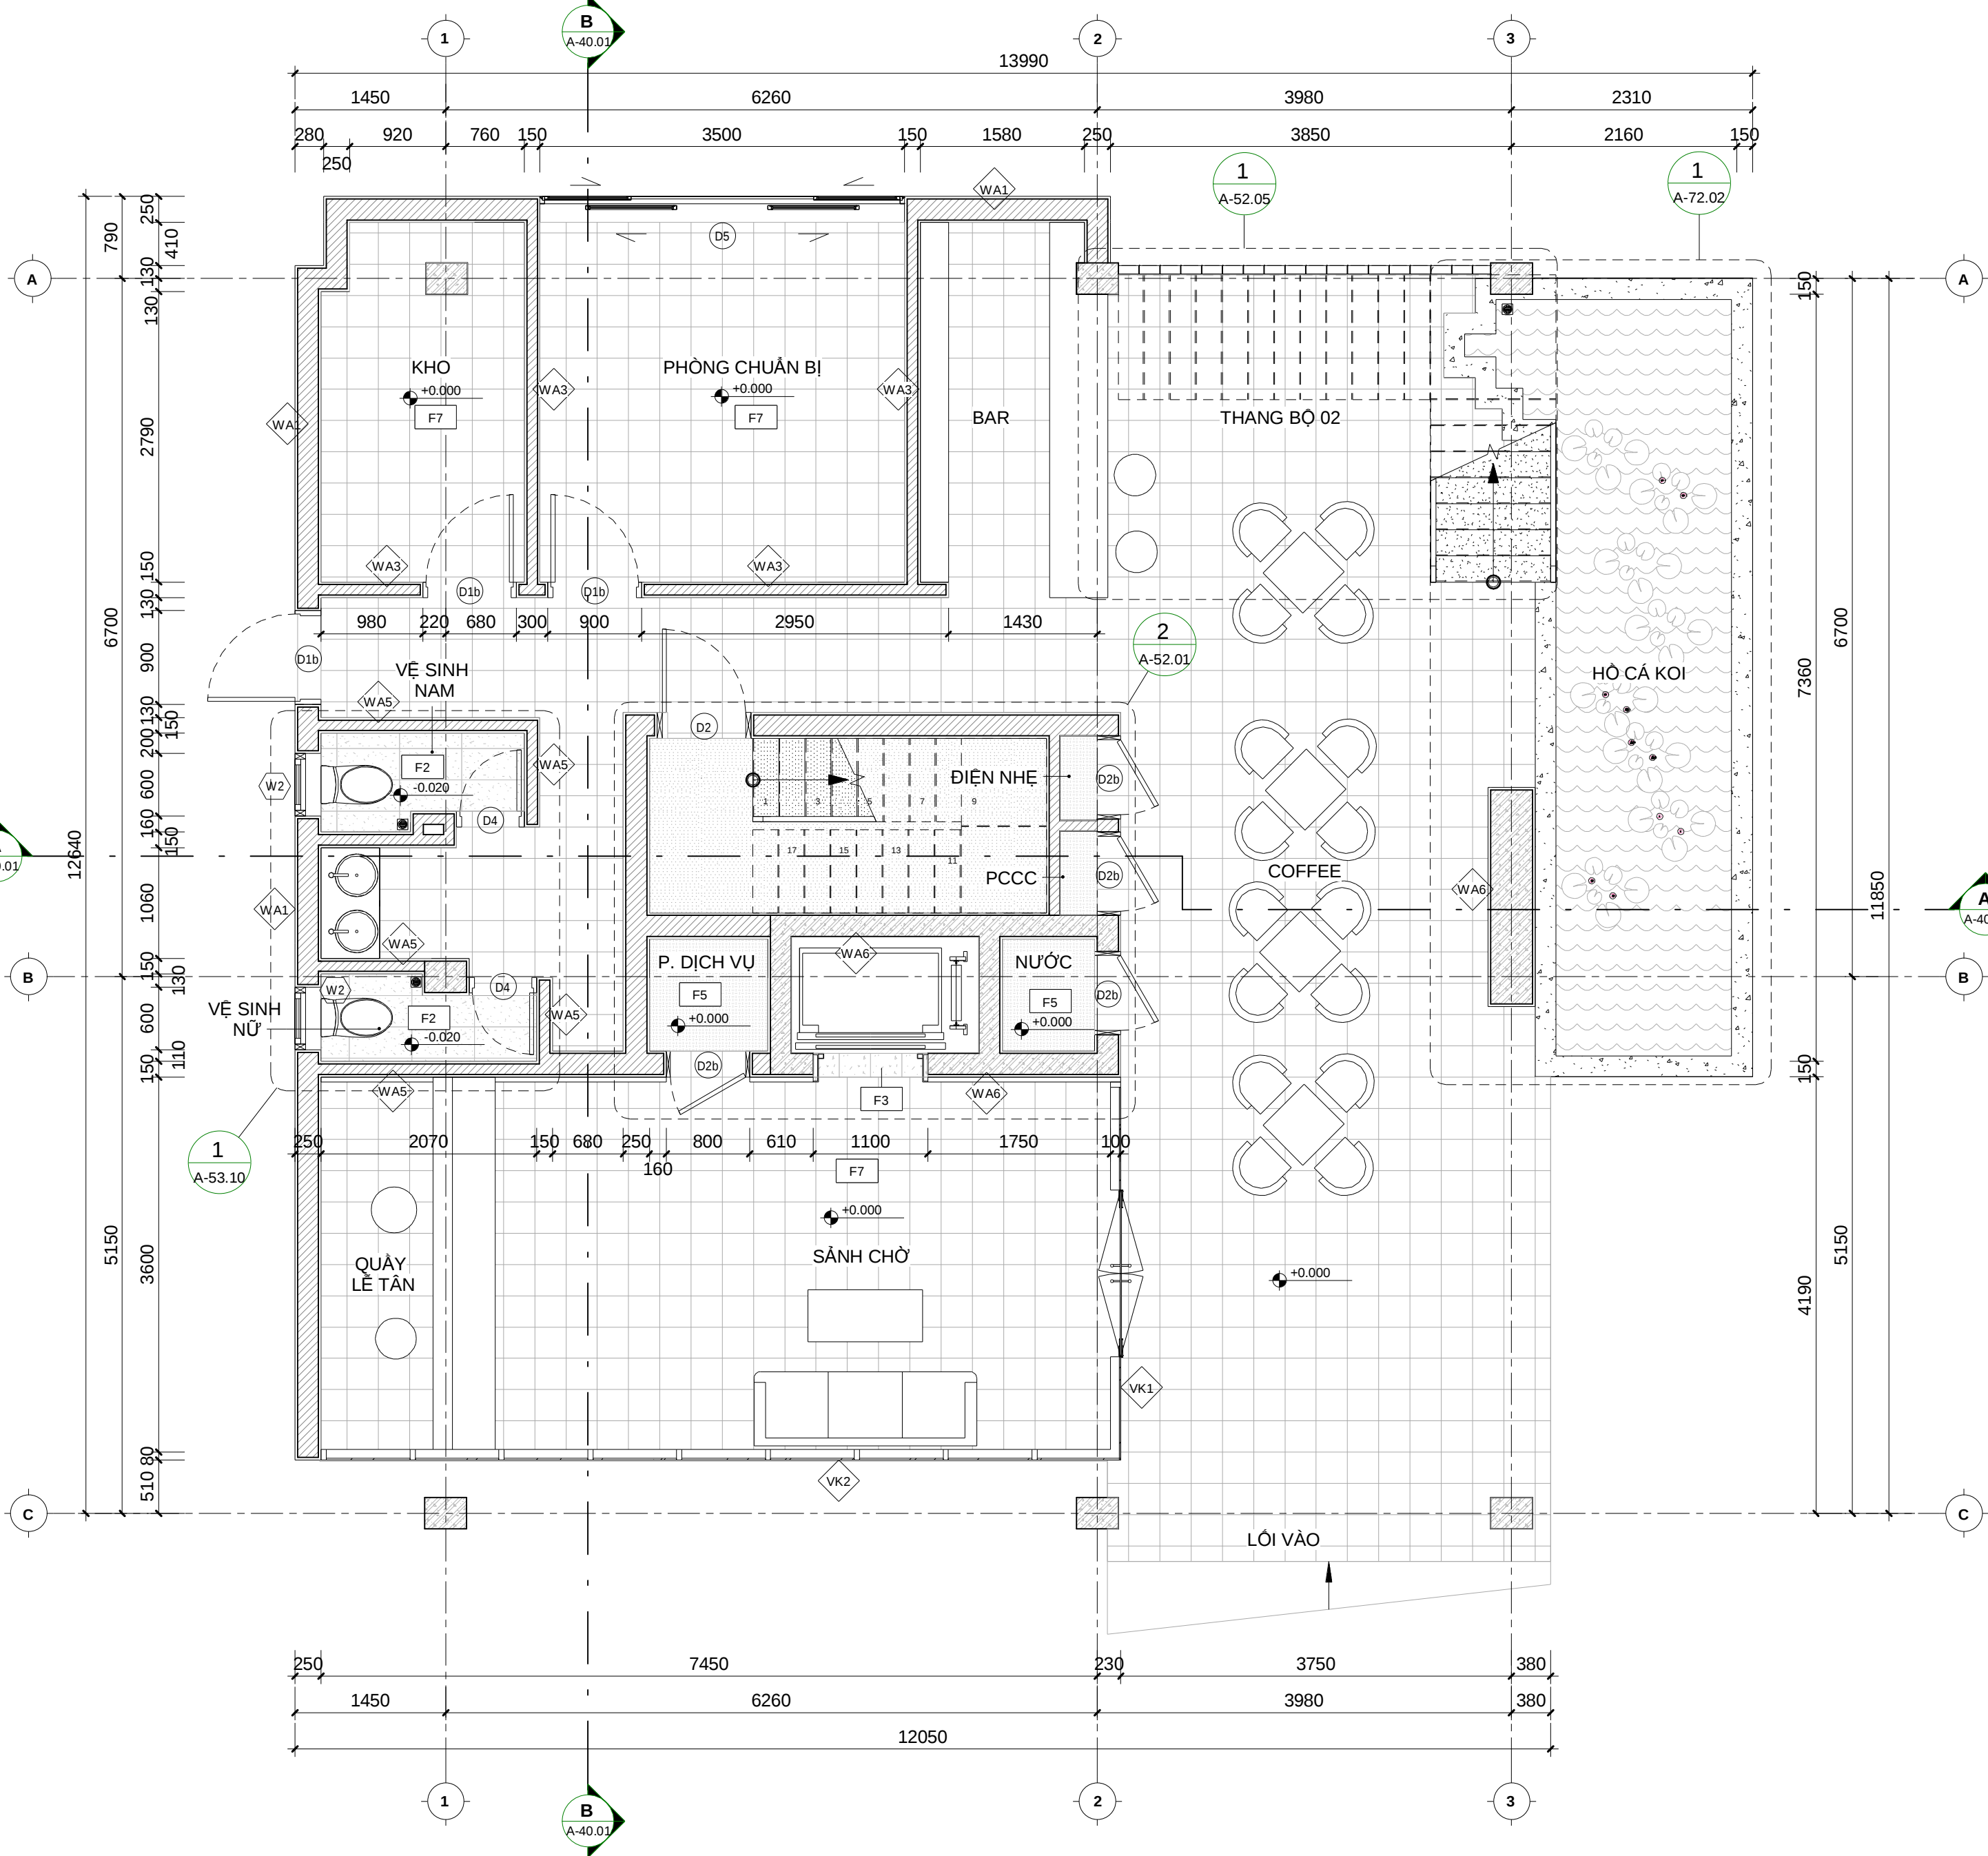

BẢNG GHI CHÚ CÁC LOẠI TƯỜNG		
KÝ HIỆU	MẪU BỀ MẶT	DIỄN GIẢI
◊WA1		TƯỜNG BAO CHE - GẠCH NUNG DÂY 200mm
◊WA2		TƯỜNG BAO CHE - GẠCH NUNG DÂY 100mm
◊WA3		TƯỜNG TRONG NHÀ - GẠCH NUNG DÂY 100mm
◊WA4		TƯỜNG HOA GIÓ TRANG TRÍ (200x200)
◊WA5		TƯỜNG VỆ SINH - GẠCH NUNG DÂY 100mm
◊WA6		VÁCH BÊ TÔNG CỐT THÉP DÂY 200mm

KÝ HIỆU VẬT LIỆU HOÀN THIỆN SÀN			
KÝ HIỆU	MÀU SẮC	MẪU BỀ MẶT	LOẠI VẬT LIỆU
F1			GỖ CÔNG NGHIỆP VENEER GỖ SỒI, XOAN ĐÀO HOẶC NHÃN HIỆU TƯƠNG ĐƯƠNG.
F1-1			SÀN GỖ NHỰA NGOÀI TRỜI.
F2	XÁM ĐÀM		GẠCH CERAMIC CHỐNG TRƠN 300x600 ĐỒNG TÂM, BẠCH MÃ HOẶC NHÃN HIỆU TƯƠNG ĐƯƠNG.
F3	XÁM TRẮNG		ĐÁ GRANITE KHÔ 300x900
F3-1	XÁM TRẮNG		ĐÁ GRANITE KHÔ 350x1000
F4			SƠN CHỐNG TRƯỢT
F5			SƠN EPOXY CỨNG
F6			GẠCH LÁ NEM 500x500
F7	TRẮNG		GẠCH CERAMIC 500x500 LÁT SÀN


BẢNG GHI CHÚ CHI TIẾT TRIỂN KHAI	
D1, D2, D2b, D3, D3b, D3c, D3d, D4, D5, D6	XEM CHI TIẾT TẠI BẢN VẼ A-60.01, A-60.02
W1, W2, W2b, W2c, W2d, W3, W4, VK1, VK2	XEM CHI TIẾT TẠI BẢN VẼ A-60.03, A-60.04
F1, F2, F3, F3-1, F4, F5, F6, F7	XEM CHI TIẾT CẤU TẠO TẠI BẢN VẼ A-00.04
RS1	XEM CHI TIẾT TẠI BẢN VẼ A-52.03
CHI TIẾT BÓN CÂY, RS2	XEM CHI TIẾT CẤU TẠO TẠI BẢN VẼ A-71.01
VTK	XEM CHI TIẾT CẤU TẠO TẠI BẢN VẼ A-53.09

1 MẶT BẰNG KIẾN TRÚC - TẦNG 1
1 : 50



KHOA KIẾN TRÚC
TRƯỜNG ĐẠI HỌC BÁCH KHOA ĐÀ NẴNG
ĐỒ ÁN TỔNG HỢP

DATE	DESCRIPTION	DESIGNED	HO KHUE ARCHITECT	CÔNG TRÌNH: BABYLON GARDEN CONDOTEL				 NORTH
		DATE	05/08/2019					
		CHECKED						
		DRN BY	DƯƠNG TRÍ QUÝ					
		PROJ. APP.		Sheet Name: MẶT BẰNG KIẾN TRÚC - TẦNG 1		SHEET	OF	SCALE: 1 : 50
		CLIENT APP.		DWG. No. BGC - CD - A - 20.01				SHEET SIZE: A2

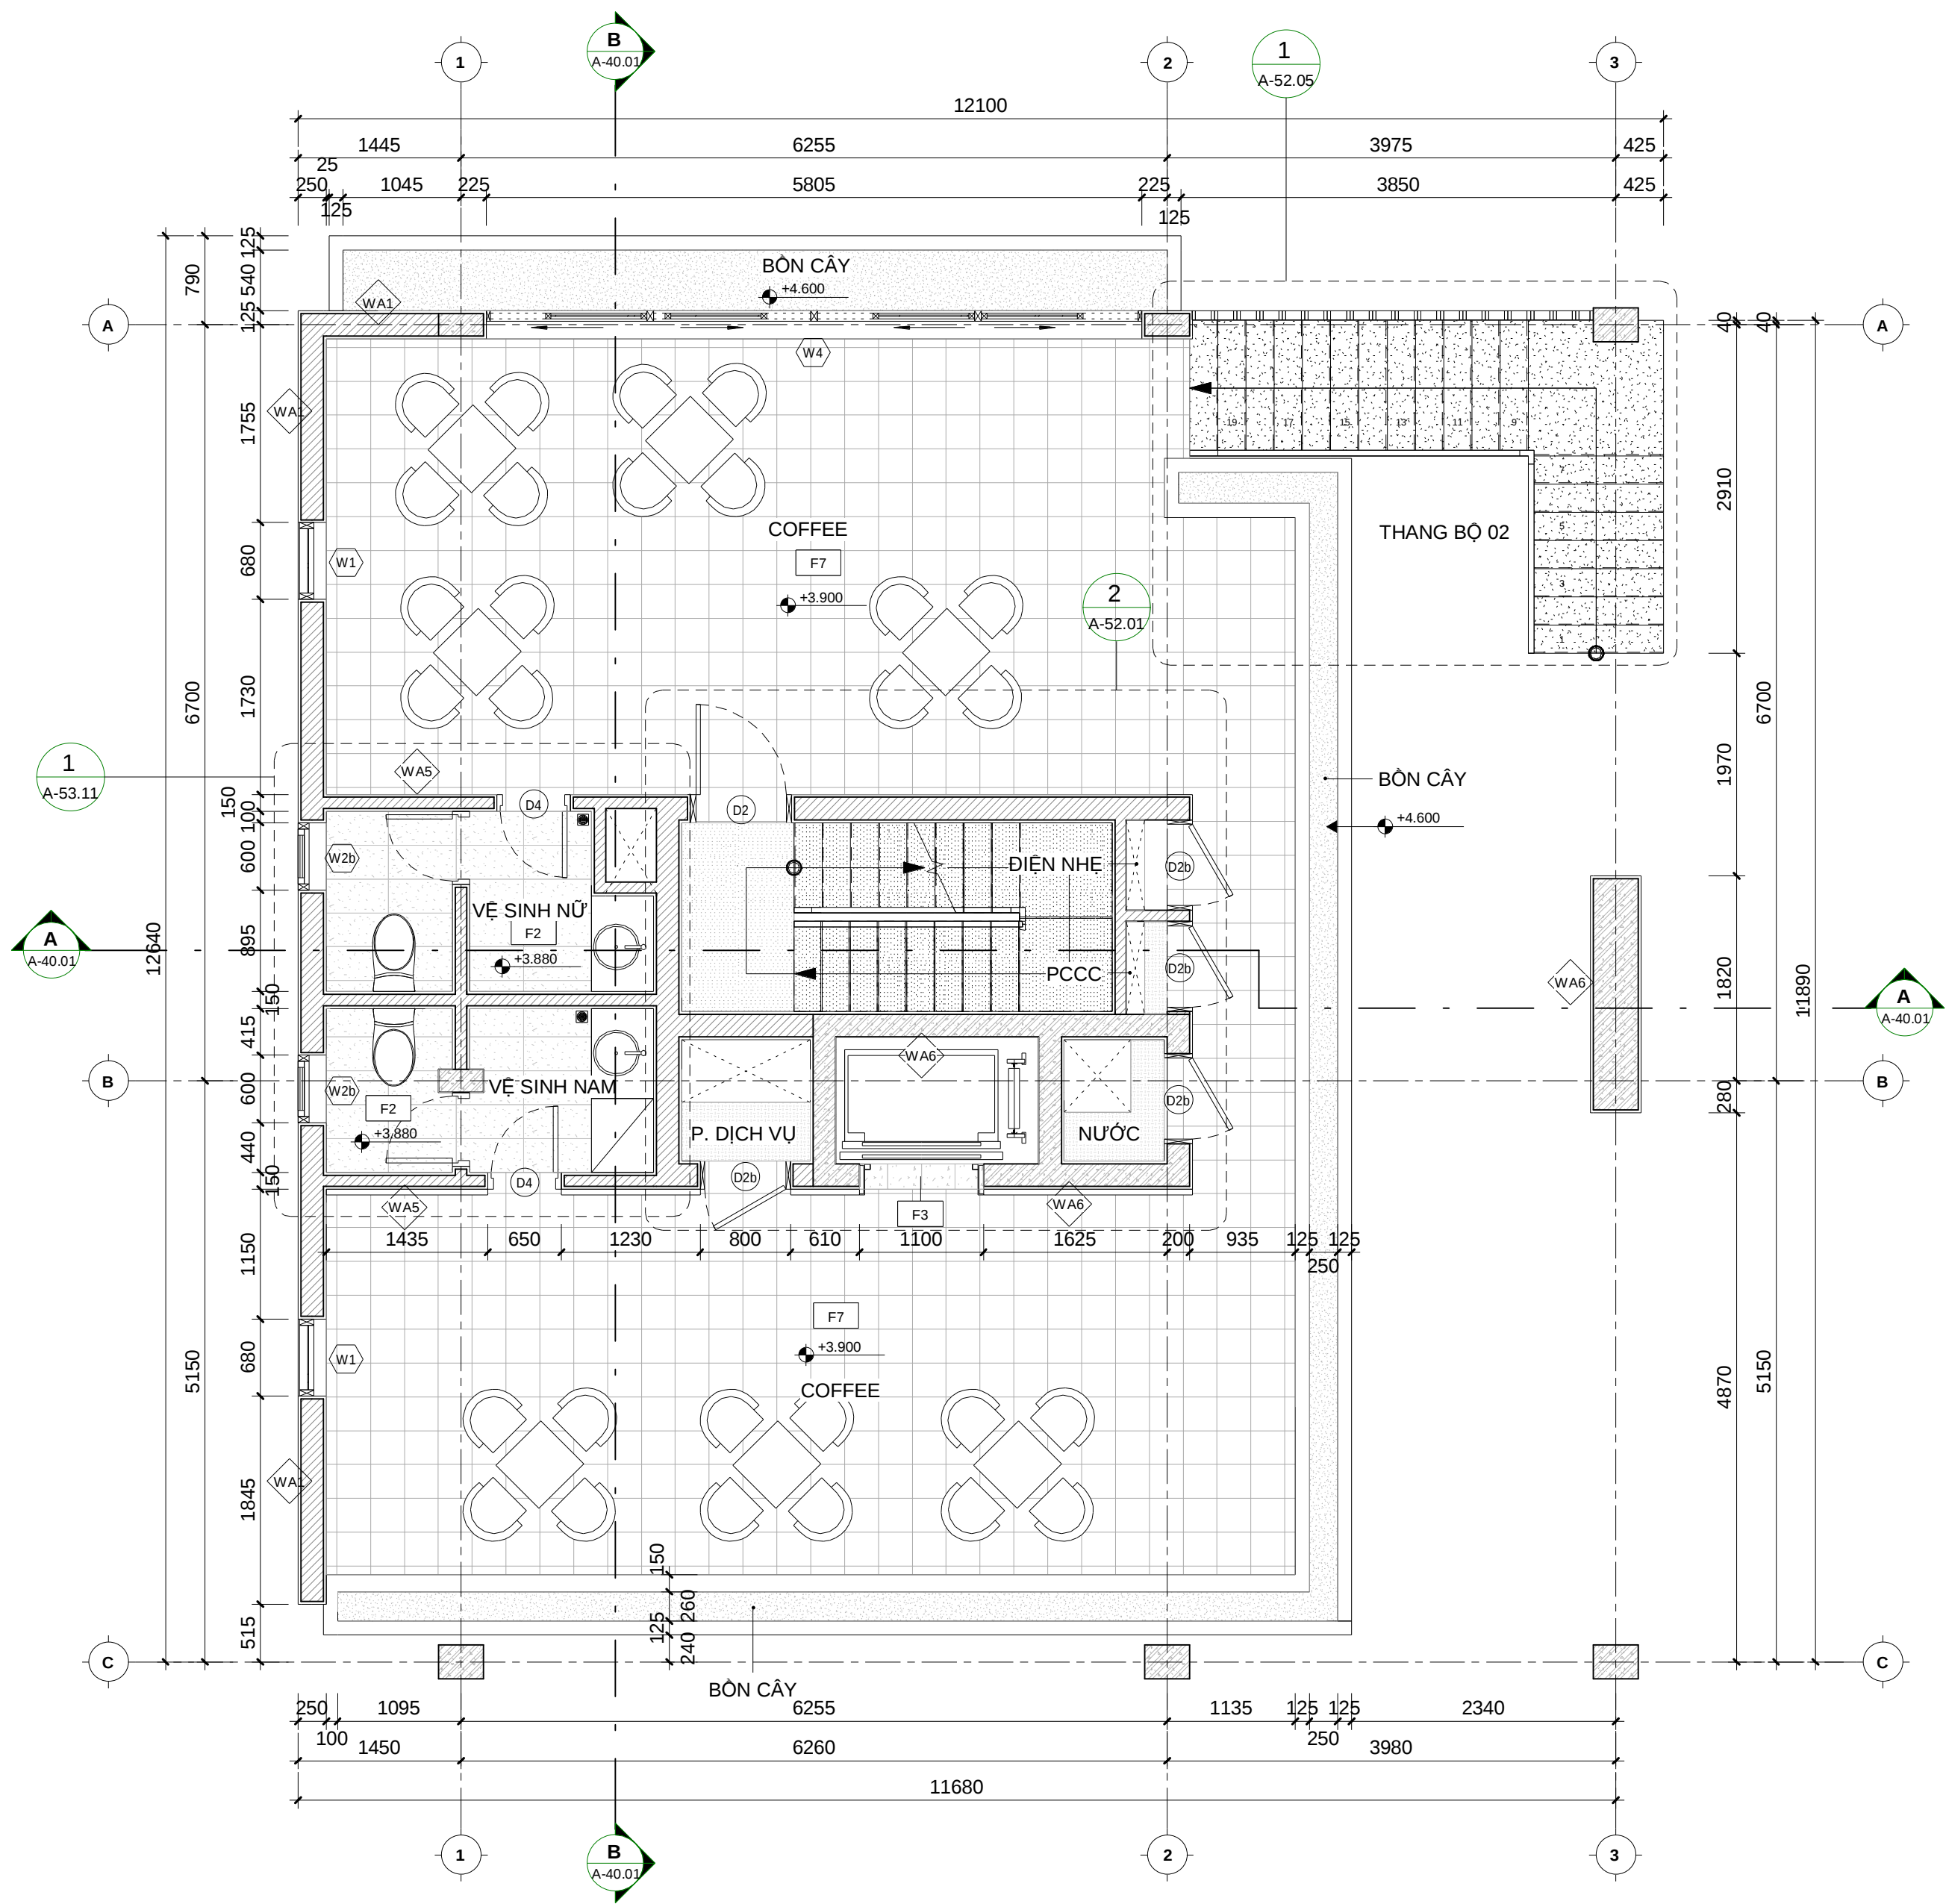

1 MẶT BẰNG KIẾN TRÚC - TẦNG 2
1 : 50

BẢNG GHI CHÚ CÁC LOẠI TƯỜNG		
KÝ HIỆU	MẪU BỀ MẶT	DIỄN GIẢI
WA1		TƯỜNG BAO CHE - GẠCH NUNG DÂY 200mm
WA2		TƯỜNG BAO CHE - GẠCH NUNG DÂY 100mm
WA3		TƯỜNG TRONG NHÀ - GẠCH NUNG DÂY 100mm
WA4		TƯỜNG HOA GIÓ TRANG TRÍ (200x200)
WA5		TƯỜNG VỆ SINH - GẠCH NUNG DÂY 100mm
WA6		VÁCH BÊ TÔNG CỐT THÉP DÂY 200mm

KÝ HIỆU VẬT LIỆU HOÀN THIỆN SÀN			
KÝ HIỆU	MÀU SẮC	MẪU BỀ MẶT	LOẠI VẬT LIỆU
F1			GỖ CÔNG NGHIỆP VENEER GỖ SÒI, XOAN ĐÀO HOẶC NHÃN HIỆU TƯƠNG ĐƯƠNG.
F1-1			SÀN GỖ NHỰA NGOÀI TRỜI.
F2	XÁM ĐẬM		GẠCH CERAMIC CHỐNG TRƠN 300x600 ĐỒNG TÂM, BÁCH MÃ HOẶC NHÃN HIỆU TƯƠNG ĐƯƠNG.
F3	XÁM TRẮNG		ĐÁ GRANITE KHÔ 300x900
F3-1	XÁM TRẮNG		ĐÁ GRANITE KHÔ 350x1000
F4			SƠN CHỐNG TRƯỢT
F5			SƠN EPOXY CỨNG
F6			GẠCH LÁ NEM 500x500
F7	TRẮNG		GẠCH CERAMIC 500x500 LÁT SÀN

BẢNG GHI CHÚ CHI TIẾT TRIỂN KHAI	
D1, D2, D2b, D3, D3b, D3c, D3d, D4, D5, D6	XEM CHI TIẾT TẠI BẢN VẼ A-60.01, A-60.02
W1, W2, W2b, W2c, W2d, W3, W4, VK1, VK2	XEM CHI TIẾT TẠI BẢN VẼ A-60.03, A-60.04
F1, F2, F3, F3-1, F4, F5, F6, F7	XEM CHI TIẾT CẤU TẠO TẠI BẢN VẼ A-00.04
RS1	XEM CHI TIẾT TẠI BẢN VẼ A-52.03
CHI TIẾT BÓN CÂY, RS2	XEM CHI TIẾT CẤU TẠO TẠI BẢN VẼ A-71.01
VTK	XEM CHI TIẾT CẤU TẠO TẠI BẢN VẼ A-53.09




KHOA KIẾN TRÚC
TRƯỜNG ĐẠI HỌC BÁCH KHOA ĐÀ NẴNG
ĐỒ ÁN TỔNG HỢP

DATE	DESCRIPTION	DESIGNED	HO KHUE ARCHITECT
		DATE	05/08/2019
		CHECKED	
		DRN BY	DƯƠNG TRÍ QUÝ
		PROJ. APP.	
		CLIENT APP.	

CÔNG TRÌNH:			 NORTH		
BABYLON GARDEN CONDOTEL					
Sheet Name: MẶT BẰNG KIẾN TRÚC - TẦNG 2		SHEET	OF	SCALE: 1 : 50	
DWG. No. BGC - CD - A - 20.02				SHEET SIZE: A2	



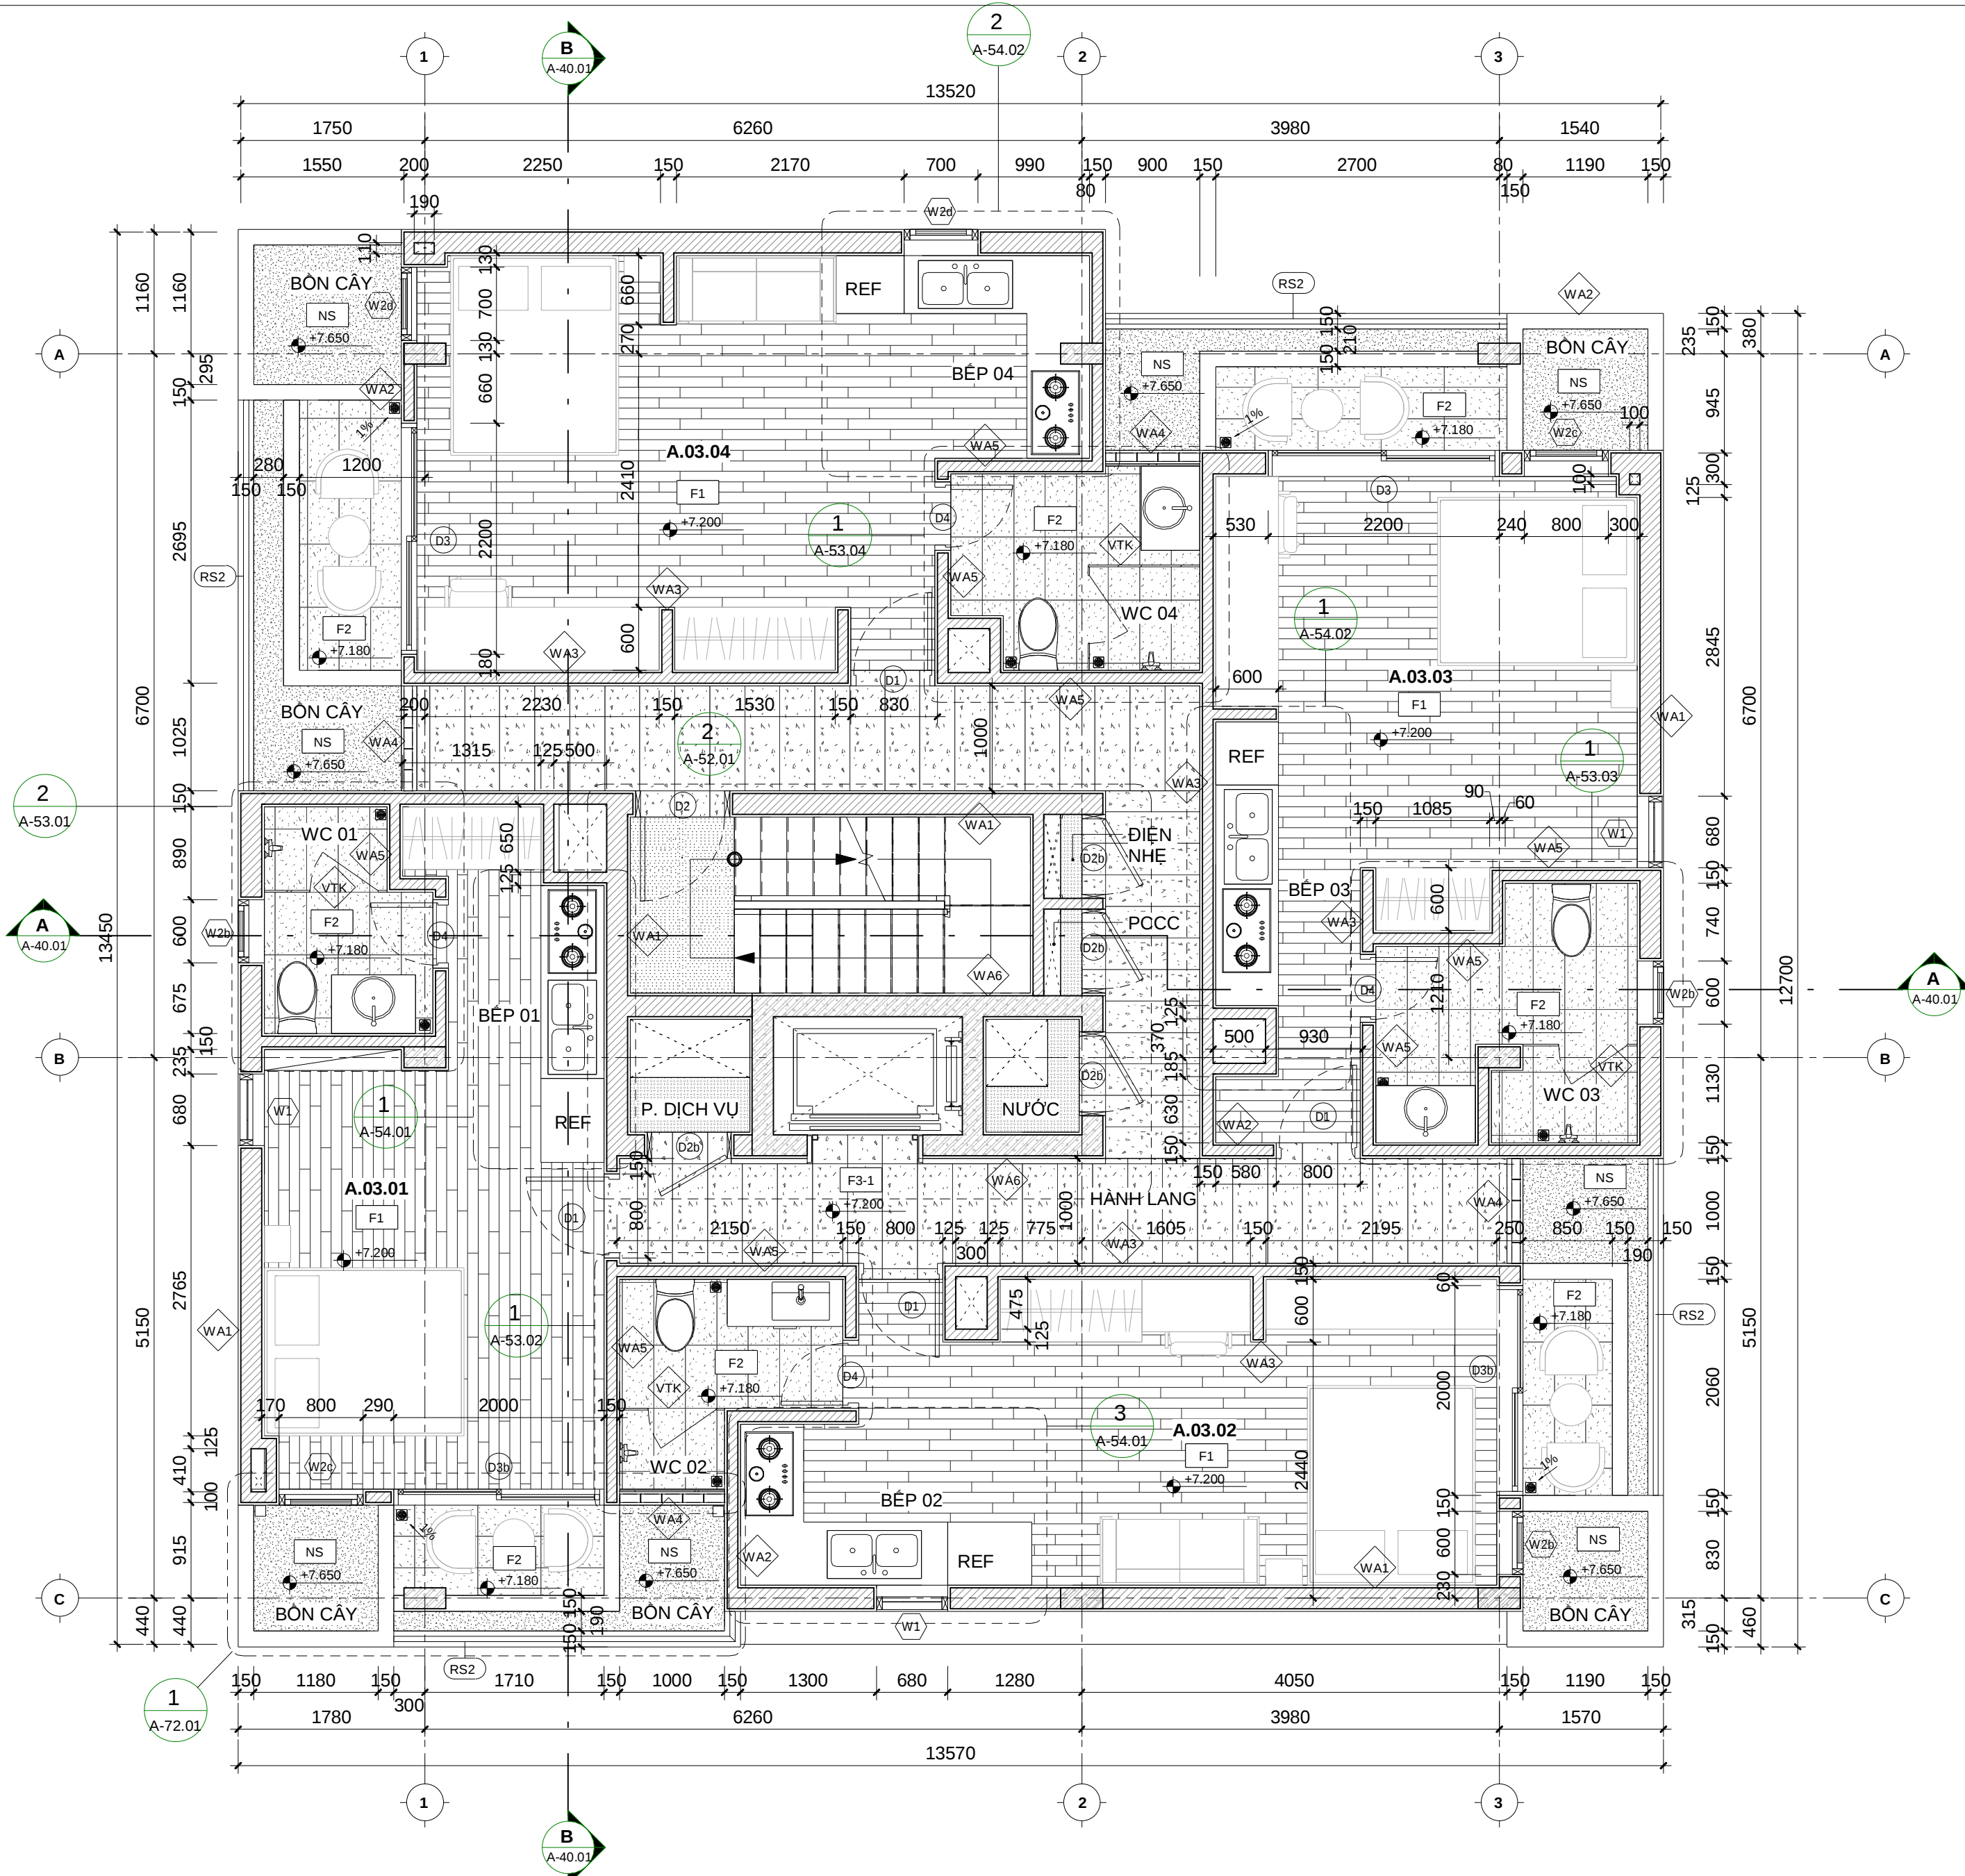


1 MẶT BẰNG KIẾN TRÚC - TẦNG 3
A-20.03 1 : 50

BẢNG GHI CHÚ CÁC LOẠI TƯỜNG		
KÝ HIỆU	MẪU BỀ MẶT	DIỄN GIẢI
WA1		TƯỜNG BAO CHE - GẠCH NUNG DÀY 200mm
WA2		TƯỜNG BAO CHE - GẠCH NUNG DÀY 100mm
WA3		TƯỜNG TRONG NHÀ - GẠCH NUNG DÀY 100mm
WA4		TƯỜNG HOA GIÓ TRANG TRÍ (200x200)
WA5		TƯỜNG VỆ SINH - GẠCH NUNG DÀY 100mm
WA6		VÁCH BÊ TÔNG CỐT THÉP DÀY 200mm

KÝ HIỆU VẬT LIỆU HOÀN THIỆN SÀN			
KÝ HIỆU	MÀU SẮC	MẪU BỀ MẶT	LOẠI VẬT LIỆU
F1			GỖ CÔNG NGHIỆP VENEER GỖ SỒI, XOAN ĐÀO HOẶC NHÃN HIỆU TƯƠNG ĐƯƠNG.
F1-1			SÀN GỖ NHỰA NGOÀI TRỜI.
F2	XÁM ĐÀM		GẠCH CERAMIC CHỐNG TRƠN 300x600 ĐỒNG TÂM, BẠCH MÃ HOẶC NHÃN HIỆU TƯƠNG ĐƯƠNG.
F3	XÁM TRẮNG		ĐÁ GRANITE KHÔ 300x900
F3-1	XÁM TRẮNG		ĐÁ GRANITE KHÔ 350x1000
F4			SƠN CHỐNG TRƯỢT
F5			SƠN EPOXY CỨNG
F6			GẠCH LÁ NEM 500x500
F7	TRẮNG		GẠCH CERAMIC 500x500 LÁT SÀN

BẢNG GHI CHÚ CHI TIẾT TRIỂN KHAI	
D1, D2, D2b, D3, D3b, D3c, D3d, D4, D5, D6	XEM CHI TIẾT TẠI BẢN VẼ A-60.01, A-60.02
W1, W2, W2b, W2c, W2d, W3, W4, VK1, VK2	XEM CHI TIẾT TẠI BẢN VẼ A-60.03, A-60.04
F1, F2, F3, F3-1, F4, F5, F6, F7	XEM CHI TIẾT CẤU TẠO TẠI BẢN VẼ A-00.04
RS1	XEM CHI TIẾT TẠI BẢN VẼ A-52.03
CHI TIẾT BÓN CÂY, RS2	XEM CHI TIẾT CẤU TẠO TẠI BẢN VẼ A-71.01
VTK	XEM CHI TIẾT CẤU TẠO TẠI BẢN VẼ A-53.09

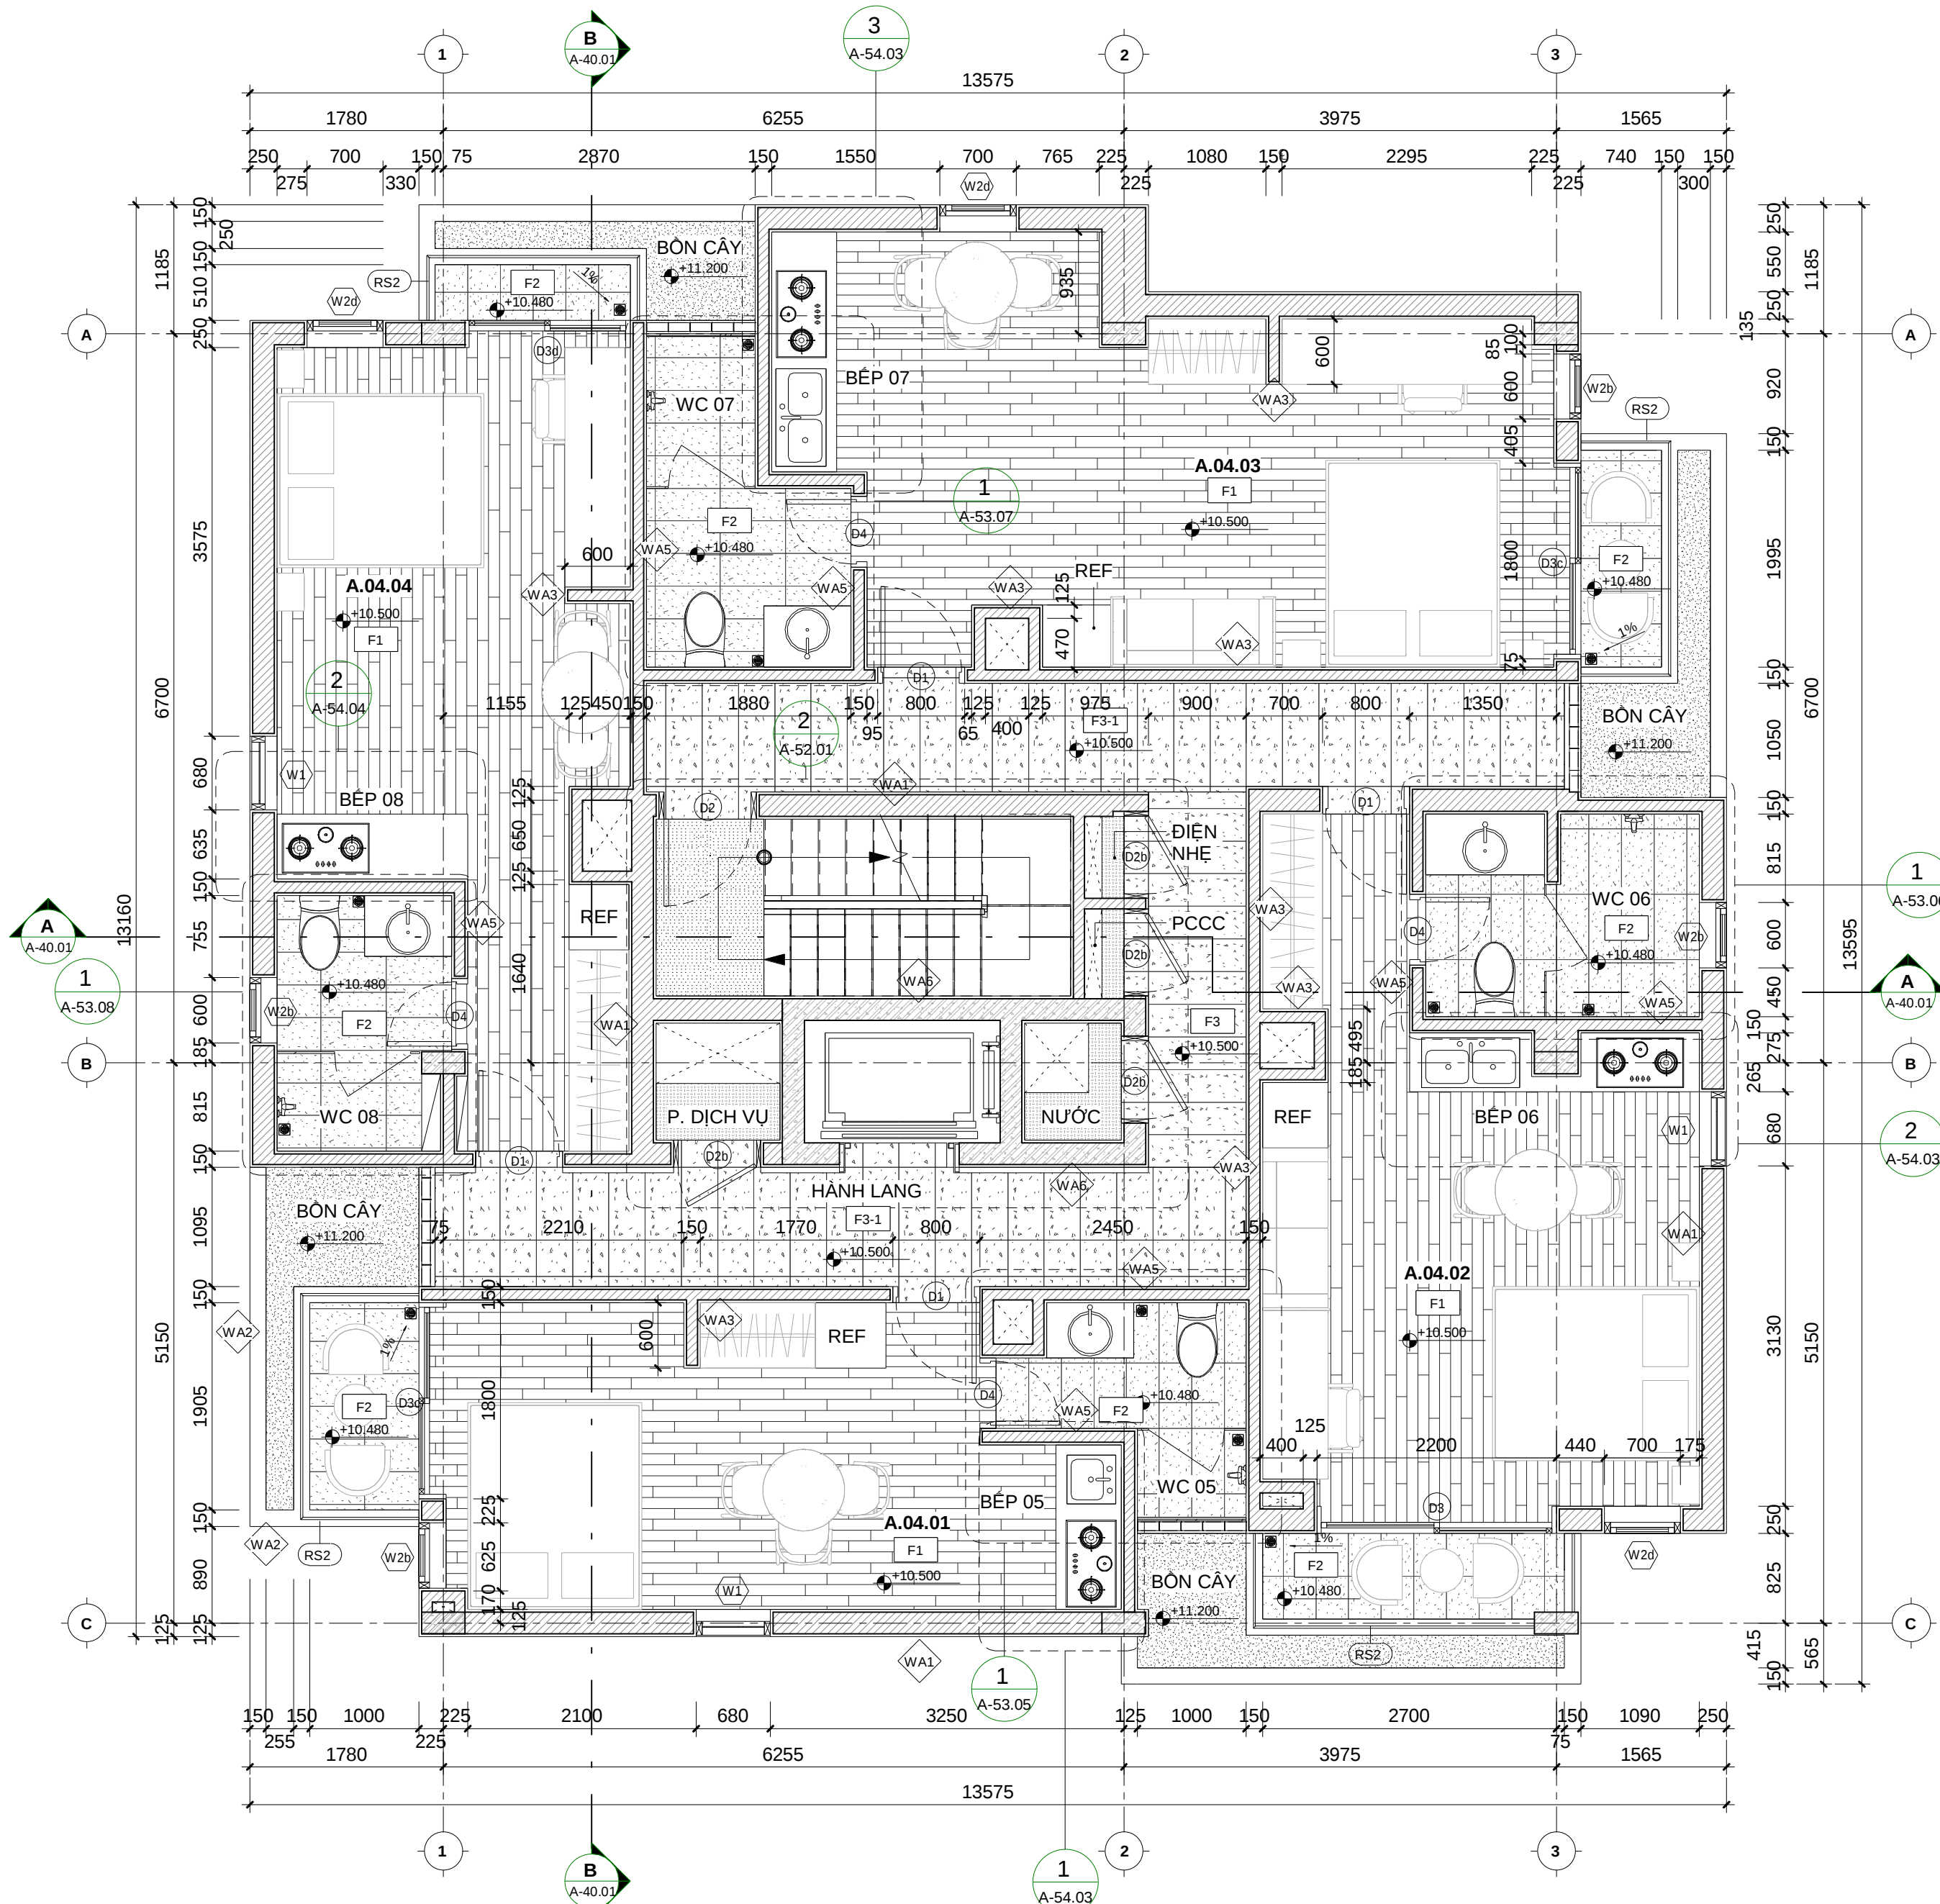

BẢNG GHI CHÚ CÁC LOẠI TƯỜNG		
KÝ HIỆU	MÀU BỀ MẶT	DIỄN GIẢI
WA1		TƯỜNG BAO CHE - GẠCH NUNG DÂY 200mm
WA2		TƯỜNG BAO CHE - GẠCH NUNG DÂY 100mm
WA3		TƯỜNG TRONG NHÀ - GẠCH NUNG DÂY 100mm
WA4		TƯỜNG HOA GIÓ TRANG TRÍ (200x200)
WA5		TƯỜNG VỆ SINH - GẠCH NUNG DÂY 100mm
WA6		VÁCH BÊ TÔNG CỐT THÉP DÀY 200mm

KÝ HIỆU VẬT LIỆU HOÀN THIỆN SÀN			
KÝ HIỆU	MÀU SẮC	MẪU BỀ MẶT	LOẠI VẬT LIỆU
F1			GỖ CÔNG NGHIỆP VENEER GỖ SỒI, XOAN ĐÀO HOẶC NHÃN HIỆU TƯƠNG ĐƯƠNG.
F1-1			SÀN GỖ NHỰA NGOÀI TRỜI.
F2	XÁM ĐẬM		GẠCH CERAMIC CHỐNG TRƠN 300x600 ĐỒNG TÂM, BẠCH MÃ HOẶC NHÃN HIỆU TƯƠNG ĐƯƠNG.
F3	XÁM TRẮNG		ĐÁ GRANITE KHÔ 300x900
F3-1	XÁM TRẮNG		ĐÁ GRANITE KHÔ 350x1000
F4			SƠN CHỐNG TRƯỢT
F5			SƠN EPOXY CỨNG
F6			GẠCH LÁ NEM 500x500
F7	TRẮNG		GẠCH CERAMIC 500x500 LÁT SÀN

BẢNG GHI CHÚ CHI TIẾT TRIỂN KHAI	
D1, D2, D2b, D3, D3b, D3c, D3d, D4, D5, D6	XEM CHI TIẾT TẠI BẢN VẼ A-60.01, A-60.02
W1, W2, W2b, W2c, W2d, W3, W4, VK1, VK2	XEM CHI TIẾT TẠI BẢN VẼ A-60.03, A-60.04
F1, F2, F3, F3-1, F4, F5, F6, F7	XEM CHI TIẾT CẤU TẠO TẠI BẢN VẼ A-00.04
RS1	XEM CHI TIẾT TẠI BẢN VẼ A-52.03
CHI TIẾT BÓN CÂY, RS2	XEM CHI TIẾT CẤU TẠO TẠI BẢN VẼ A-71.01
VTK	XEM CHI TIẾT CẤU TẠO TẠI BẢN VẼ A-53.09

1 MẶT BẰNG KIẾN TRÚC - TẦNG 4
A-20.04 1 : 50




KHOA KIẾN TRÚC
TRƯỜNG ĐẠI HỌC BÁCH KHOA ĐÀ NẴNG
ĐỒ ÁN TỔNG HỢP

DATE	DESCRIPTION	DESIGNED	HO KHUE ARCHITECT
		DATE	05/08/2019
		CHECKED	
		DRN BY	DƯƠNG TRÍ QUÝ
		PROJ. APP.	
		CLIENT APP.	

CÔNG TRÌNH:			
BABYLON GARDEN CONDOTEL			
Sheet Name: MẶT BẰNG KIẾN TRÚC - TẦNG 4	SHEET	OF	SCALE: 1 : 50
DWG. No. BGC - CD - A - 20.04			SHEET SIZE: A2



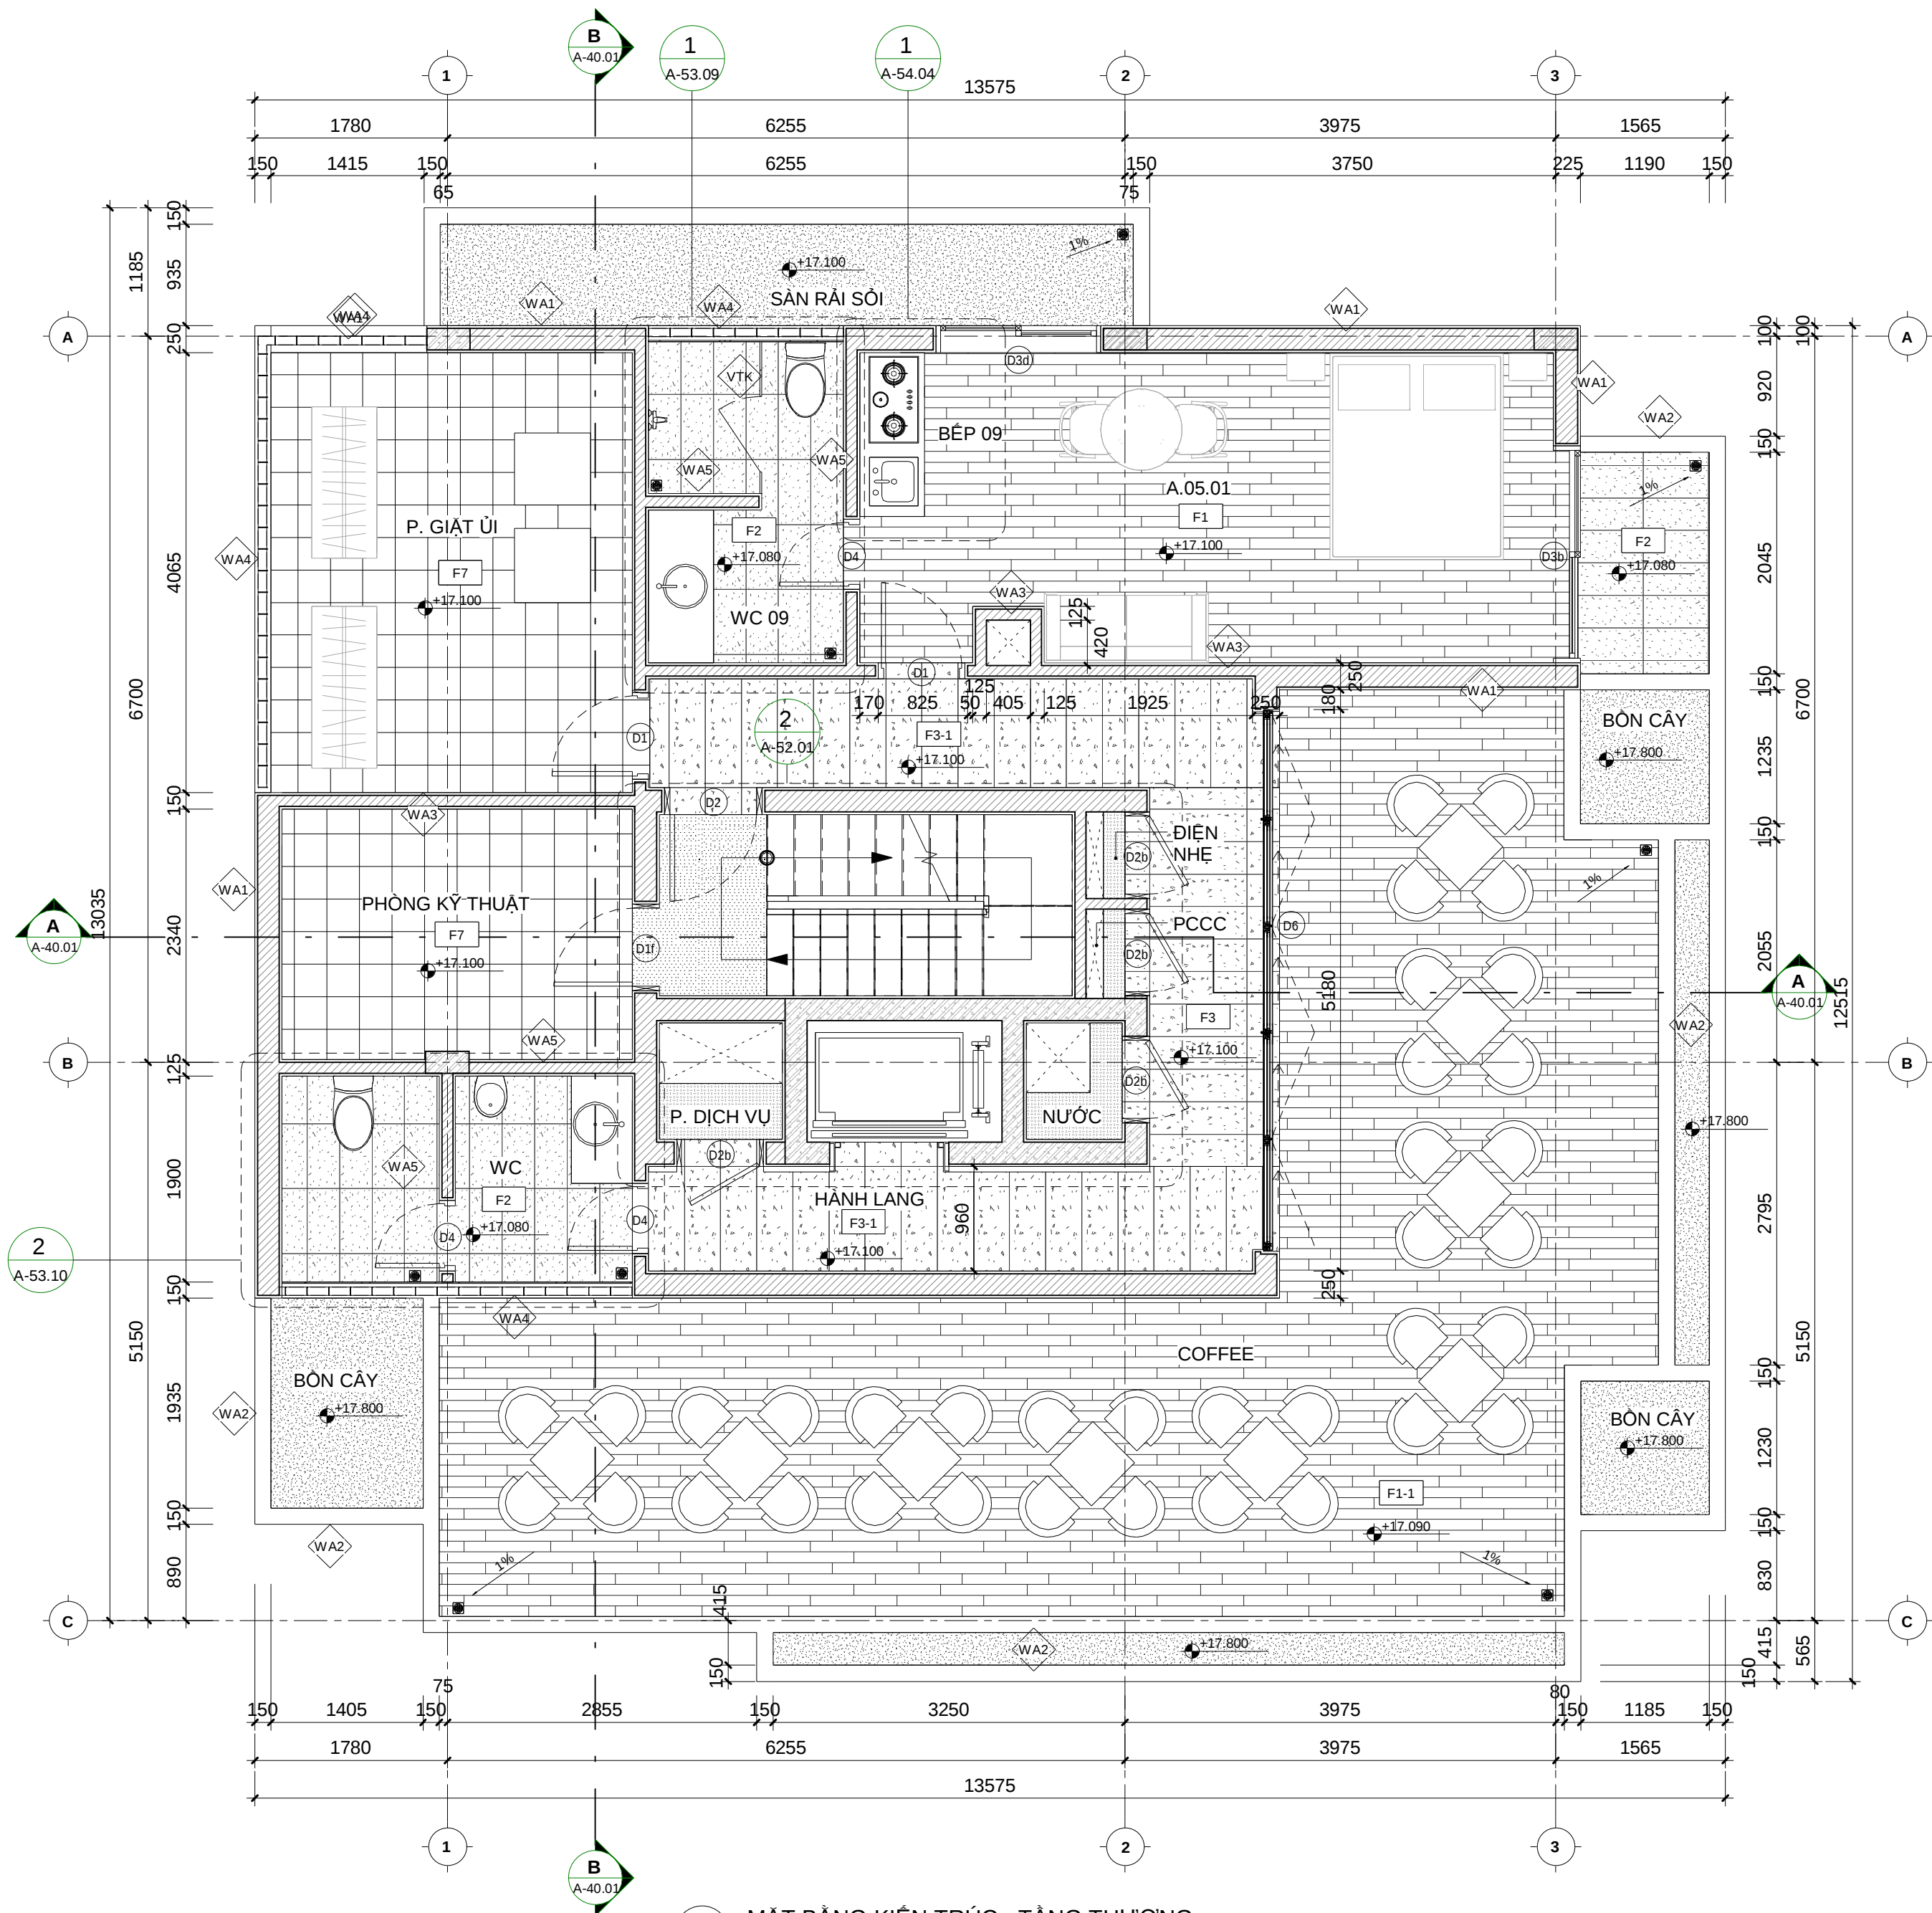

1 MẶT BẰNG KIẾN TRÚC - TẦNG THƯỢNG
1 : 50

BẢNG GHI CHÚ CÁC LOẠI TƯỜNG		
KÝ HIỆU	MÀU BỀ MẶT	DIỄN GIẢI
WA1		TƯỜNG BAO CHE - GẠCH NUNG DÂY 200mm
WA2		TƯỜNG BAO CHE - GẠCH NUNG DÂY 100mm
WA3		TƯỜNG TRONG NHÀ - GẠCH NUNG DÂY 100mm
WA4		TƯỜNG HOA GIÓ TRANG TRÍ (200x200)
WA5		TƯỜNG VỆ SINH - GẠCH NUNG DÂY 100mm
WA6		VÁCH BÊ TÔNG CỐT THÉP DÂY 200mm

KÝ HIỆU VẬT LIỆU HOÀN THIỆN SÀN			
KÝ HIỆU	MÀU SẮC	MẪU BỀ MẶT	LOẠI VẬT LIỆU
F1			GỖ CÔNG NGHIỆP VENEER GỖ SỒI, XOAN ĐÀO HOẶC NHÃN HIỆU TƯƠNG ĐƯƠNG.
F1-1			SÀN GỖ NHỰA NGOÀI TRỜI.
F2	XÁM ĐẬM		GẠCH CERAMIC CHỐNG TRƠN 300x600 ĐỒNG TÂM, BẠCH MÃ HOẶC NHÃN HIỆU TƯƠNG ĐƯƠNG.
F3	XÁM TRẮNG		ĐÁ GRANITE KHÔ 300x900
F3-1	XÁM TRẮNG		ĐÁ GRANITE KHÔ 350x1000
F4			SƠN CHỐNG TRƯỢT
F5			SƠN EPOXY CỨNG
F6			GẠCH LÁ NEM 500x500
F7	TRẮNG		GẠCH CERAMIC 500x500 LÁT SÀN


BẢNG GHI CHÚ CHI TIẾT TRIỂN KHAI	
D1, D2, D2b, D3, D3b, D3c, D3d, D4, D5, D6	XEM CHI TIẾT TẠI BẢN VẼ A-60.01, A-60.02
W1, W2, W2b, W2c, W2d, W3, W4, VK1, VK2	XEM CHI TIẾT TẠI BẢN VẼ A-60.03, A-60.04
F1, F2, F3, F3-1, F4, F5, F6, F7	XEM CHI TIẾT CẦU TẠO TẠI BẢN VẼ A-00.04
RS1	XEM CHI TIẾT TẠI BẢN VẼ A-52.03
CHI TIẾT BÓN CÂY, RS2	XEM CHI TIẾT CẦU TẠO TẠI BẢN VẼ A-71.01
VTk	XEM CHI TIẾT CẦU TẠO TẠI BẢN VẼ A-53.09



KHOA KIẾN TRÚC
TRƯỜNG ĐẠI HỌC BÁCH KHOA ĐÀ NẴNG
ĐỒ ÁN TỔNG HỢP

DATE	DESCRIPTION	DESIGNED	HO KHUE ARCHITECT	CÔNG TRÌNH: BABYLON GARDEN CONDOTEL		SHEET	OF	SCALE: 1 : 50
		DATE	05/08/2019					
		CHECKED		DRN BY	DƯƠNG TRÍ QUÝ	Sheet Name:	MẶT BẰNG KIẾN TRÚC - TẦNG THƯỢNG	
		PROJ. APP.		CLIENT APP.		DWG. No.	BGC - CD - A - 20.05	
								SHEET SIZE: A2



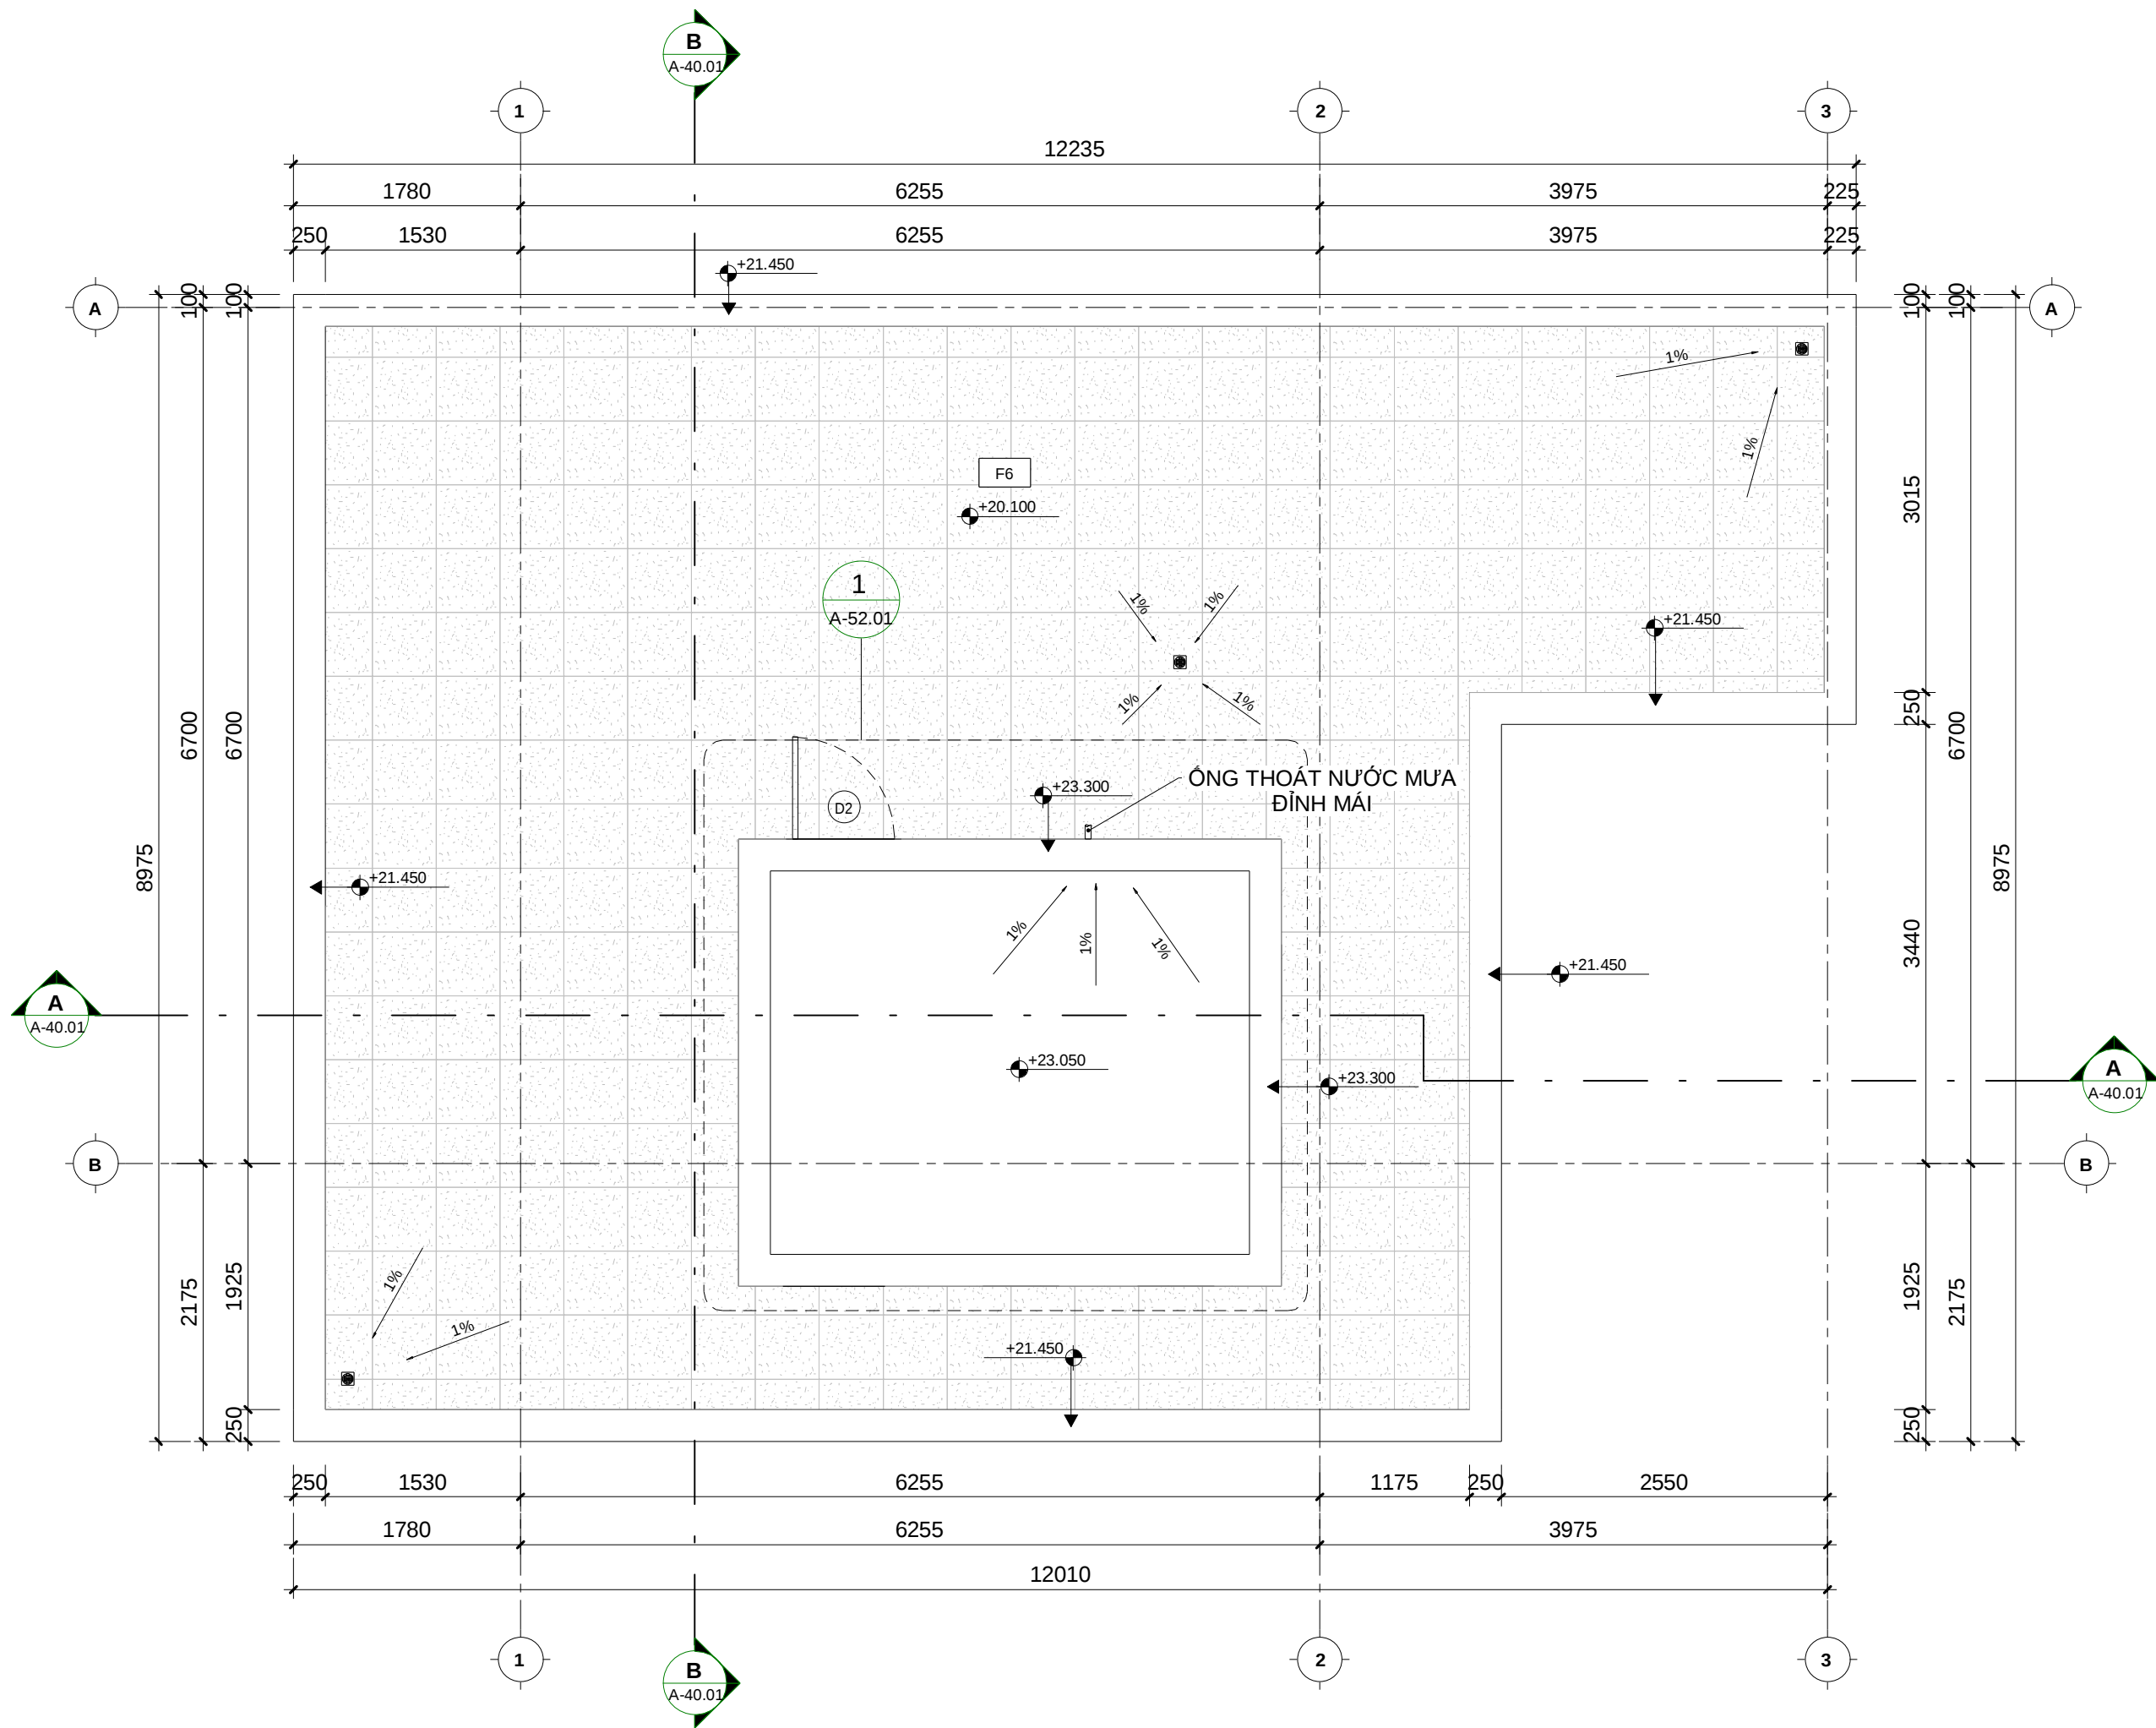


1 MẶT BẰNG TẦNG MÁI
A-20.06 1 : 50

BẢNG GHI CHÚ CÁC LOẠI TƯỜNG		
KÝ HIỆU	MẪU BỀ MẶT	DIỄN GIẢI
WA1		TƯỜNG BAO CHE - GẠCH NUNG DÀY 200mm
WA2		TƯỜNG BAO CHE - GẠCH NUNG DÀY 100mm
WA3		TƯỜNG TRONG NHÀ - GẠCH NUNG DÀY 100mm
WA4		TƯỜNG HOA GIÓ TRANG TRÍ (200x200)
WA5		TƯỜNG VỆ SINH - GẠCH NUNG DÀY 100mm
WA6		VÁCH BÊ TÔNG CỐT THÉP DÀY 200mm

KÝ HIỆU VẬT LIỆU HOÀN THIỆN SÀN			
KÝ HIỆU	MÀU SẮC	MẪU BỀ MẶT	LOẠI VẬT LIỆU
F1			GỖ CÔNG NGHIỆP VENEER GỖ SỒI, XOAN ĐÀO HOẶC NHÃN HIỆU TƯƠNG ĐƯƠNG.
F1-1			SÀN GỖ NHỰA NGOÀI TRỜI.
F2	XÁM ĐÀM		GẠCH CERAMIC CHỐNG TRƠN 300x600 ĐỒNG TÂM, BẠCH MÃ HOẶC NHÃN HIỆU TƯƠNG ĐƯƠNG.
F3	XÁM TRẮNG		ĐÁ GRANITE KHÔ 300x900
F3-1	XÁM TRẮNG		ĐÁ GRANITE KHÔ 350x1000
F4			SƠN CHỐNG TRƯỢT
F5			SƠN EPOXY CỨNG
F6			GẠCH LÁ NEM 500x500
F7	TRẮNG		GẠCH CERAMIC 500x500 LÁT SÀN

BẢNG GHI CHÚ CHI TIẾT TRIỂN KHAI	
D1, D2, D2b, D3, D3b, D3c, D3d, D4, D5, D6	XEM CHI TIẾT TẠI BẢN VẼ A-60.01, A-60.02
W1, W2, W2b, W2c, W2d, W3, W4, VK1, VK2	XEM CHI TIẾT TẠI BẢN VẼ A-60.03, A-60.04
F1, F2, F3, F3-1, F4, F5, F6, F7	XEM CHI TIẾT CẤU TẠO TẠI BẢN VẼ A-00.04
RS1	XEM CHI TIẾT TẠI BẢN VẼ A-52.03
CHI TIẾT BÓN CÂY, RS2	XEM CHI TIẾT CẤU TẠO TẠI BẢN VẼ A-71.01
VTK	XEM CHI TIẾT CẤU TẠO TẠI BẢN VẼ A-53.09

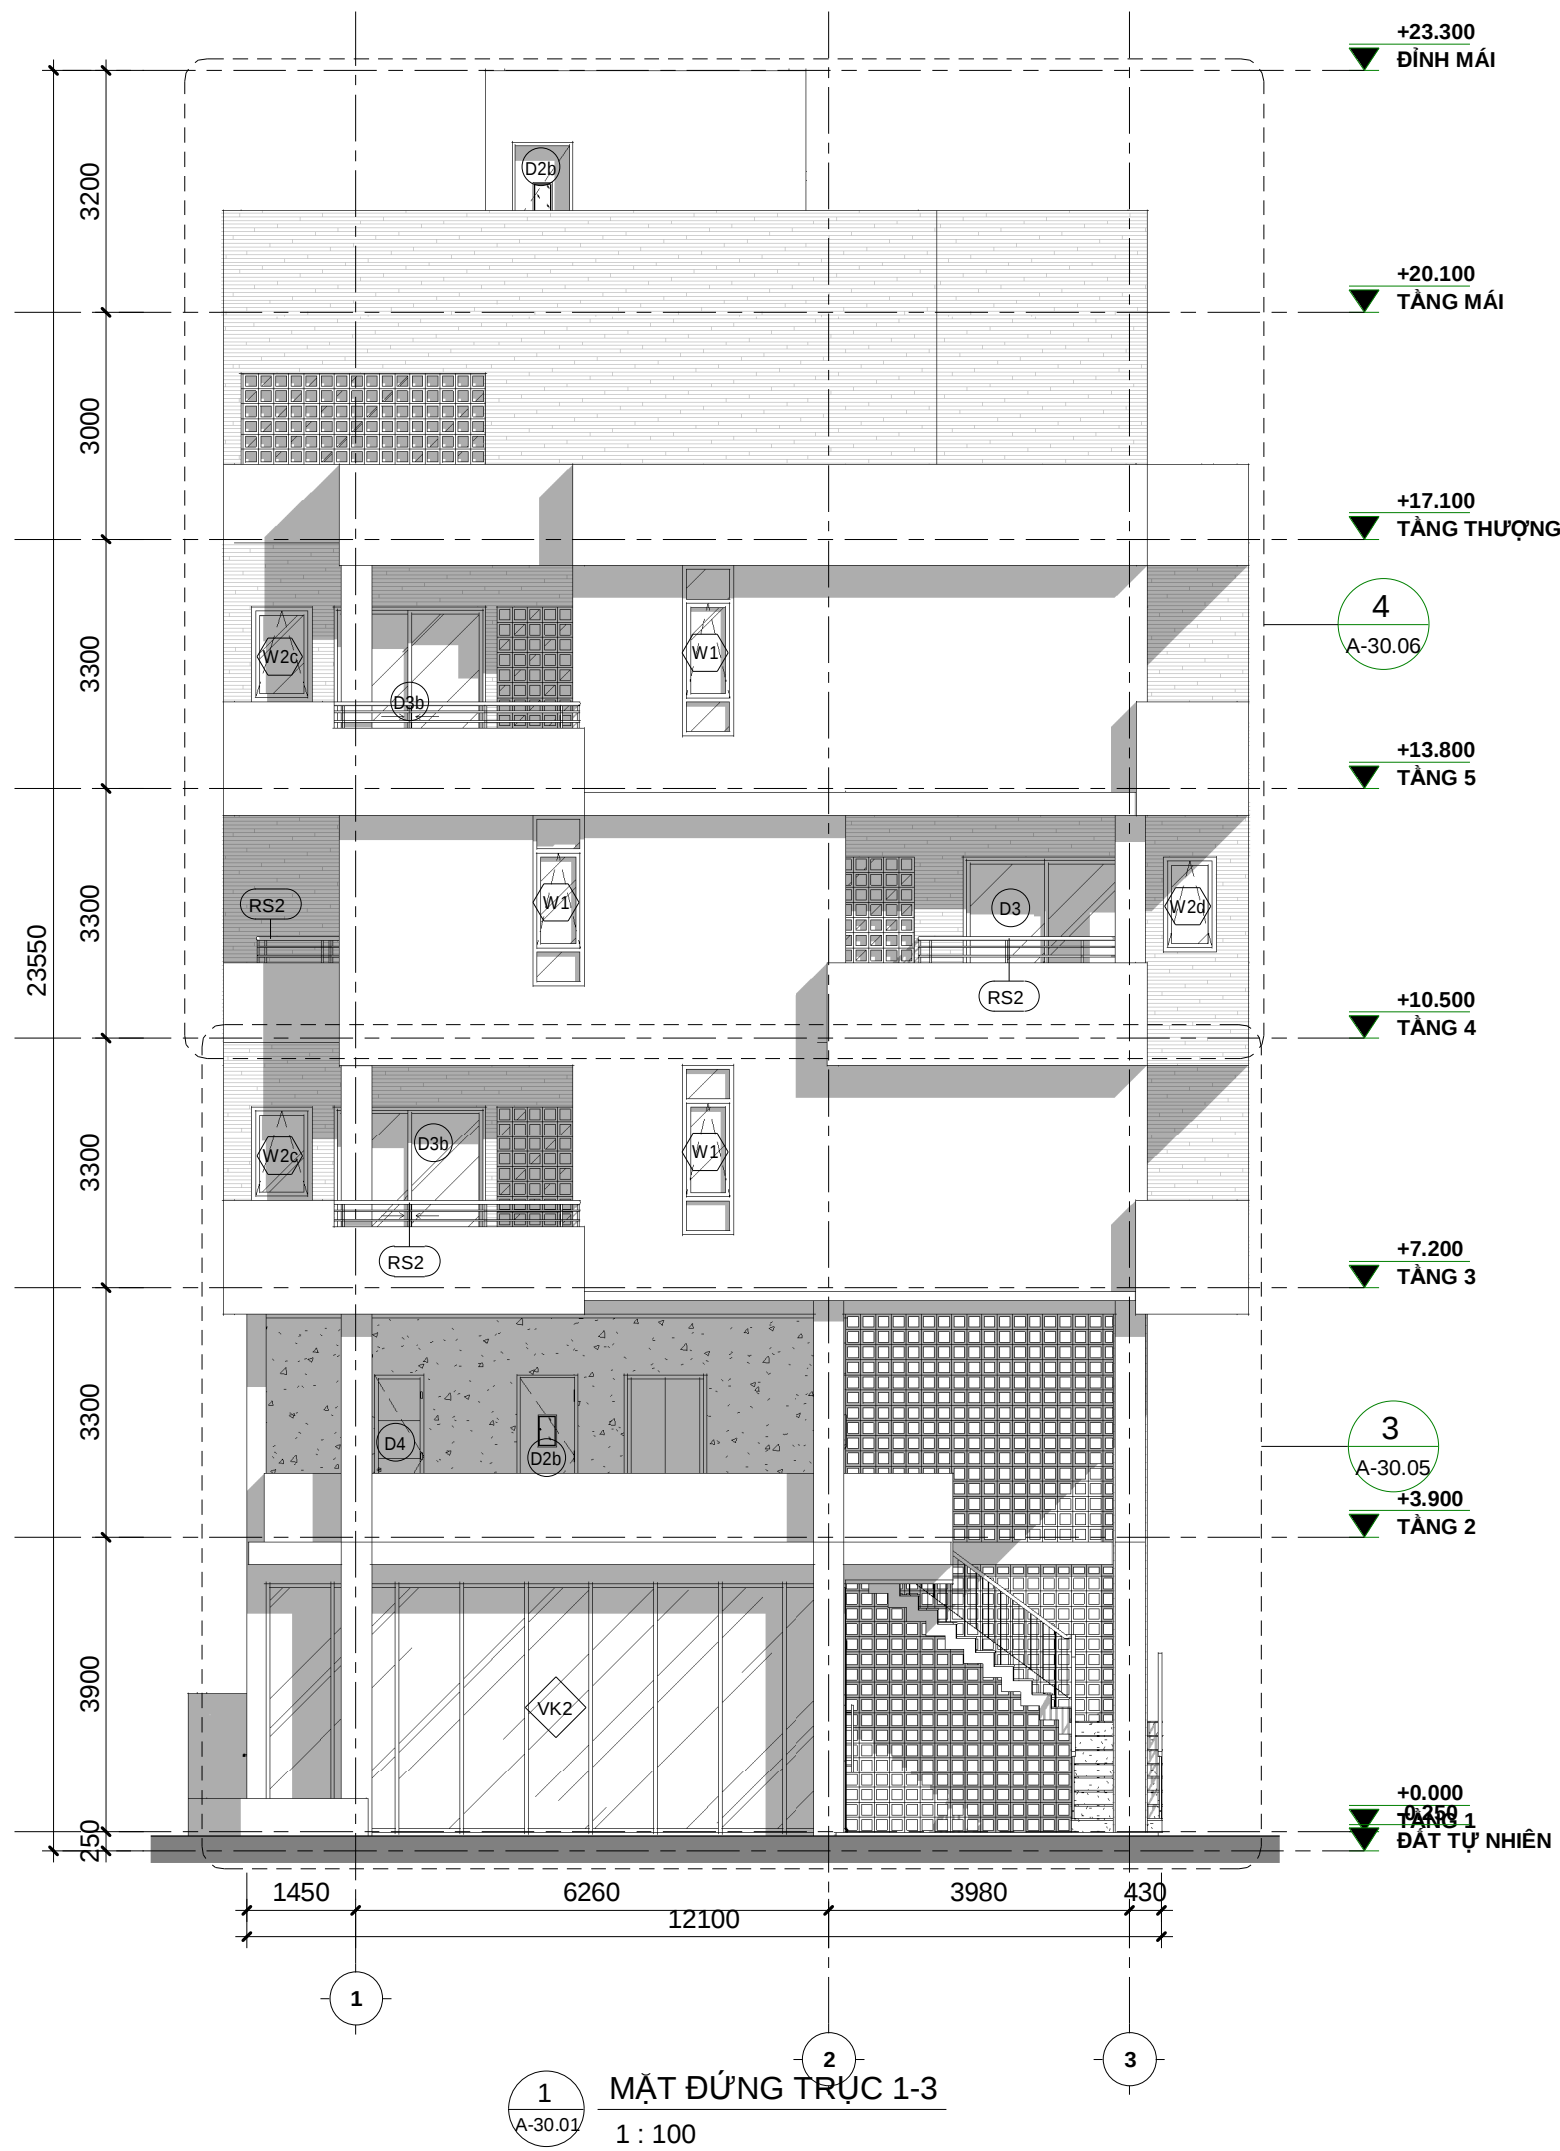

BẢNG GHI CHÚ CHI TIẾT TRIỂN KHAI	
D1, D2, D2b, D3, D3b, D3c, D3d, D4, D5, D6	XEM CHI TIẾT TẠI BẢN VẼ A-60.01, A-60.02
W1,W2, W2b, W2c, W2d, W3, W4, VK1, VK2	XEM CHI TIẾT TẠI BẢN VẼ A-60.03, A-60.04
RS1	XEM CHI TIẾT TẠI BẢN VẼ A-52.03
RS2	XEM CHI TIẾT TẠI BẢN VẼ A-71.01





KHOA KIẾN TRÚC
TRƯỜNG ĐẠI HỌC BÁCH KHOA ĐÀ NẴNG
ĐỒ ÁN TỔNG HỢP

DATE	DESCRIPTION

DESIGNED	HO KHUE ARCHITECT
DATE	05/08/2019
CHECKED	
DRN BY	DƯƠNG TRÍ QUỲ
PROJ. APP.	
CLIENT APP.	

CÔNG TRÌNH:		
BABYLON GARDEN CONDOTEL		
Sheet Name:	MẶT ĐỨNG 1-3 & MẶT ĐỨNG C-A - KEY ELEVATION	SHEET
DWG. No.	BGC - CD - A - 30.01	OF



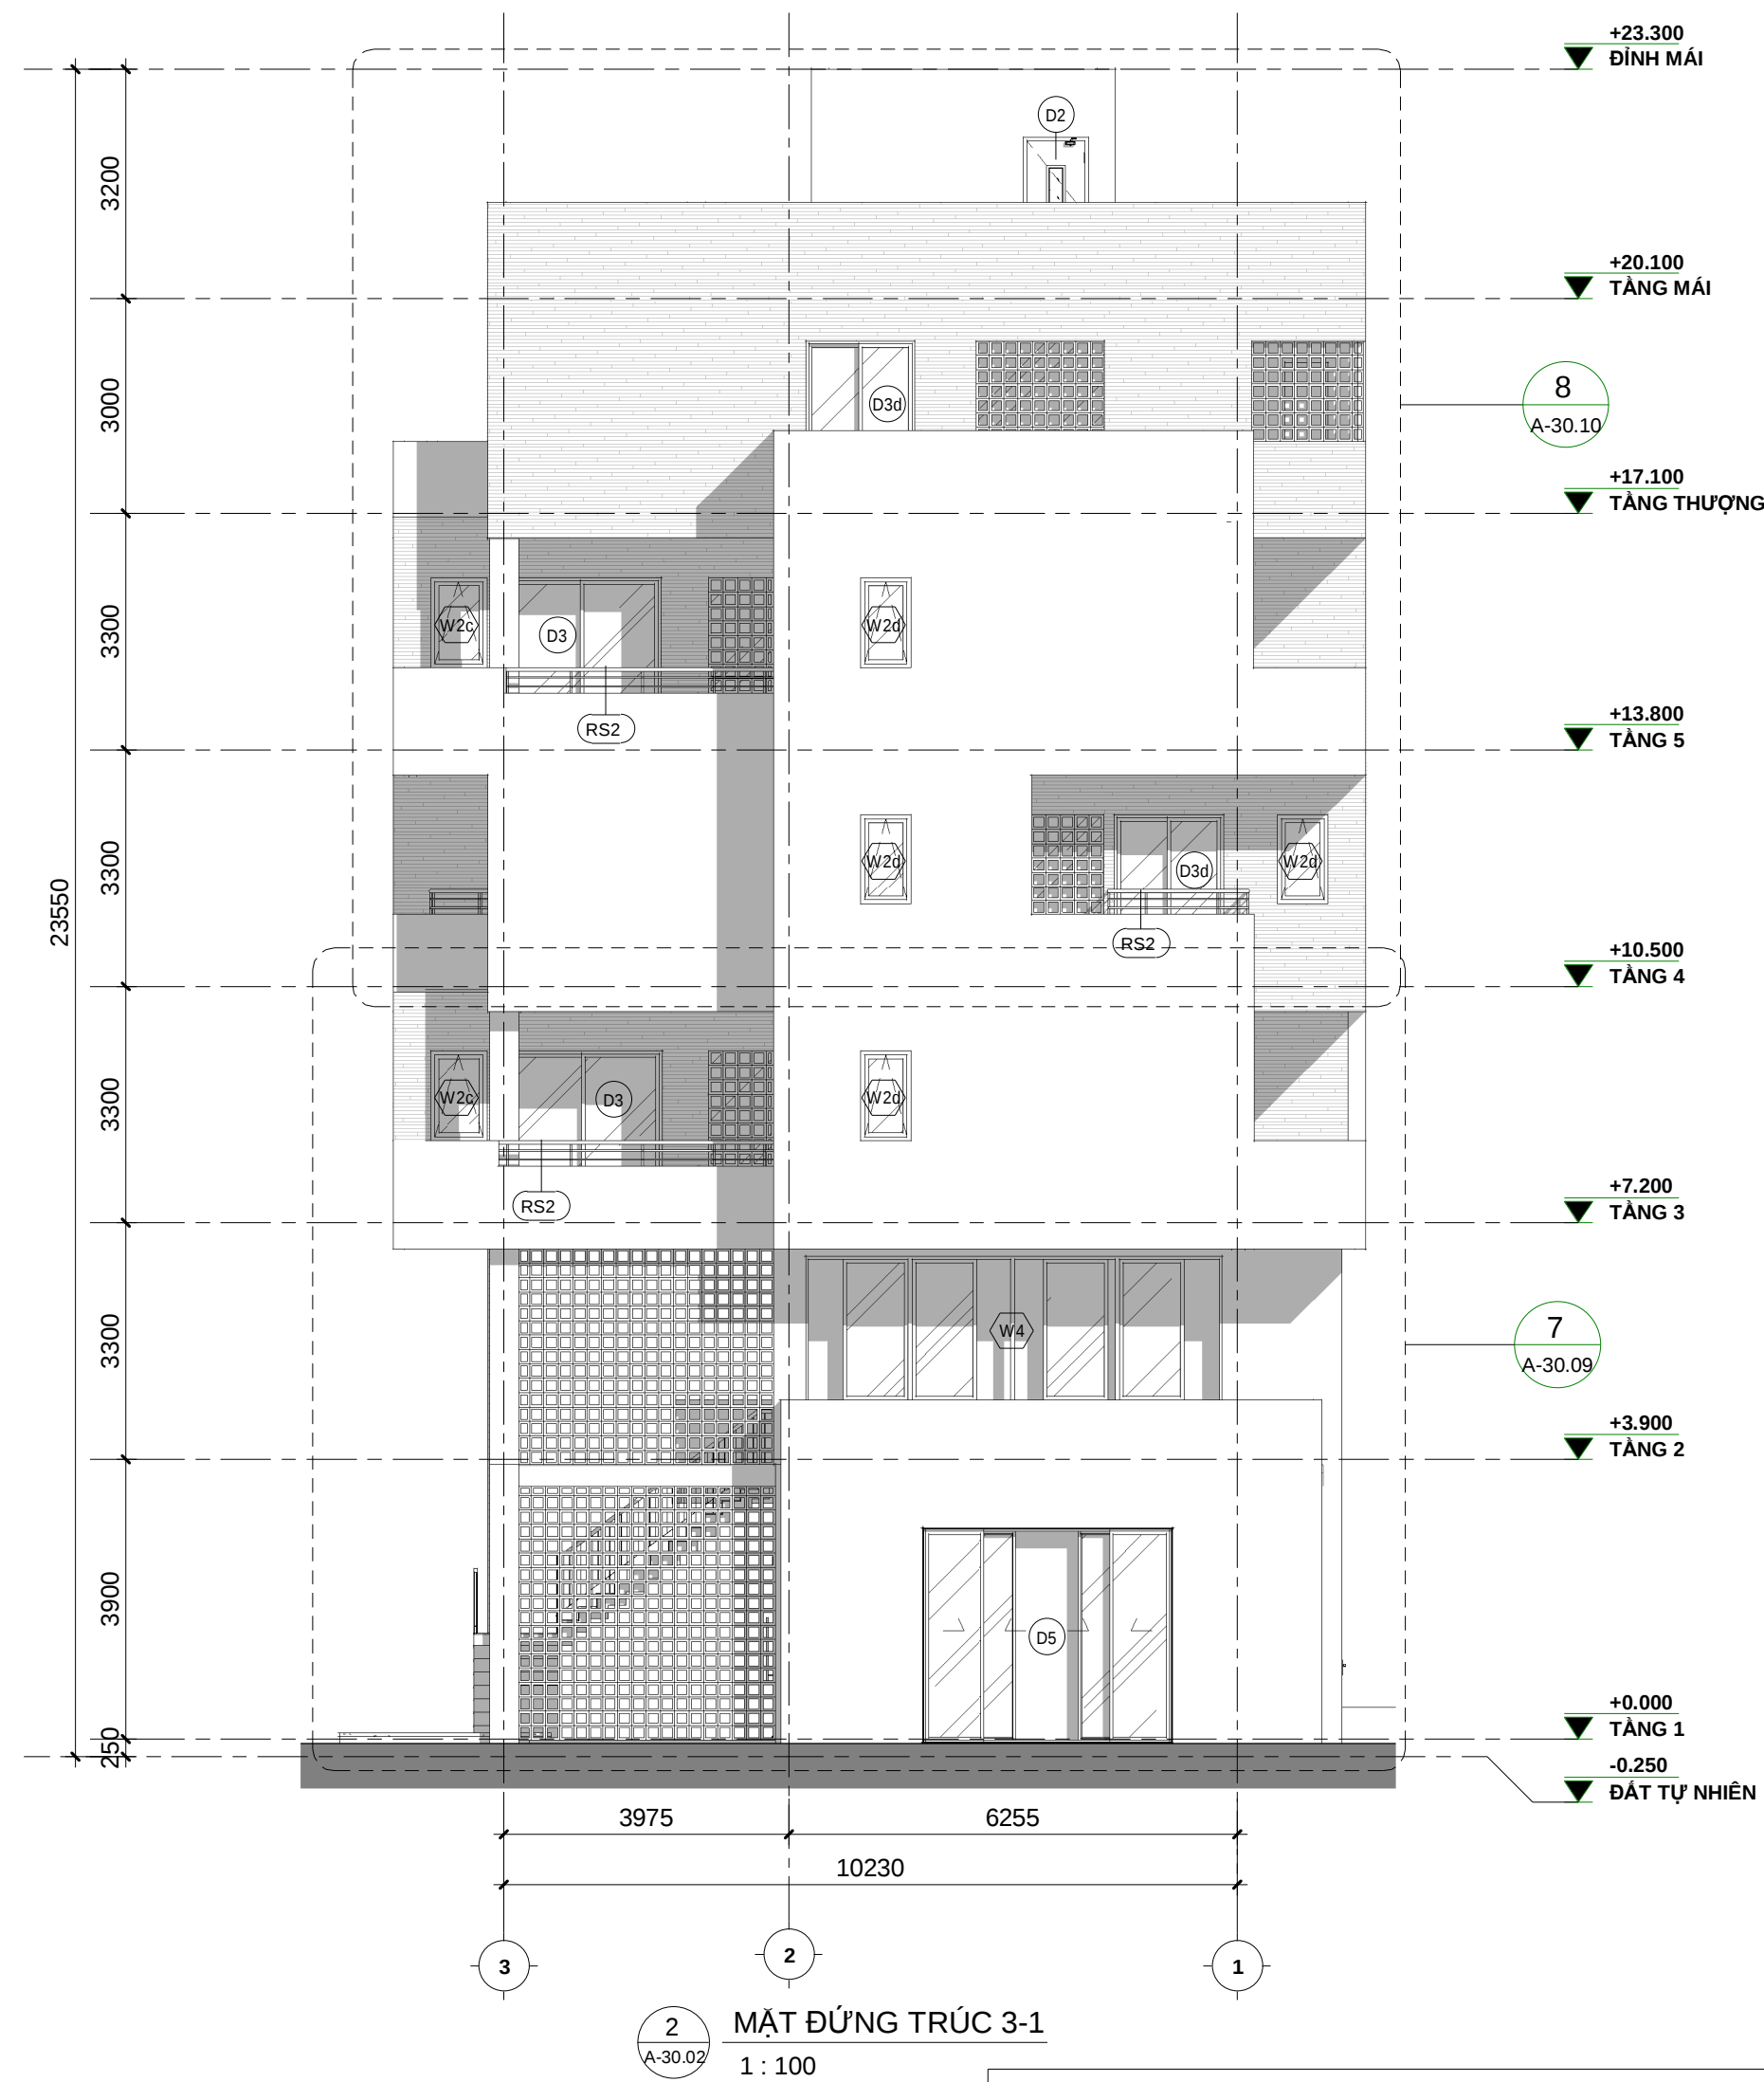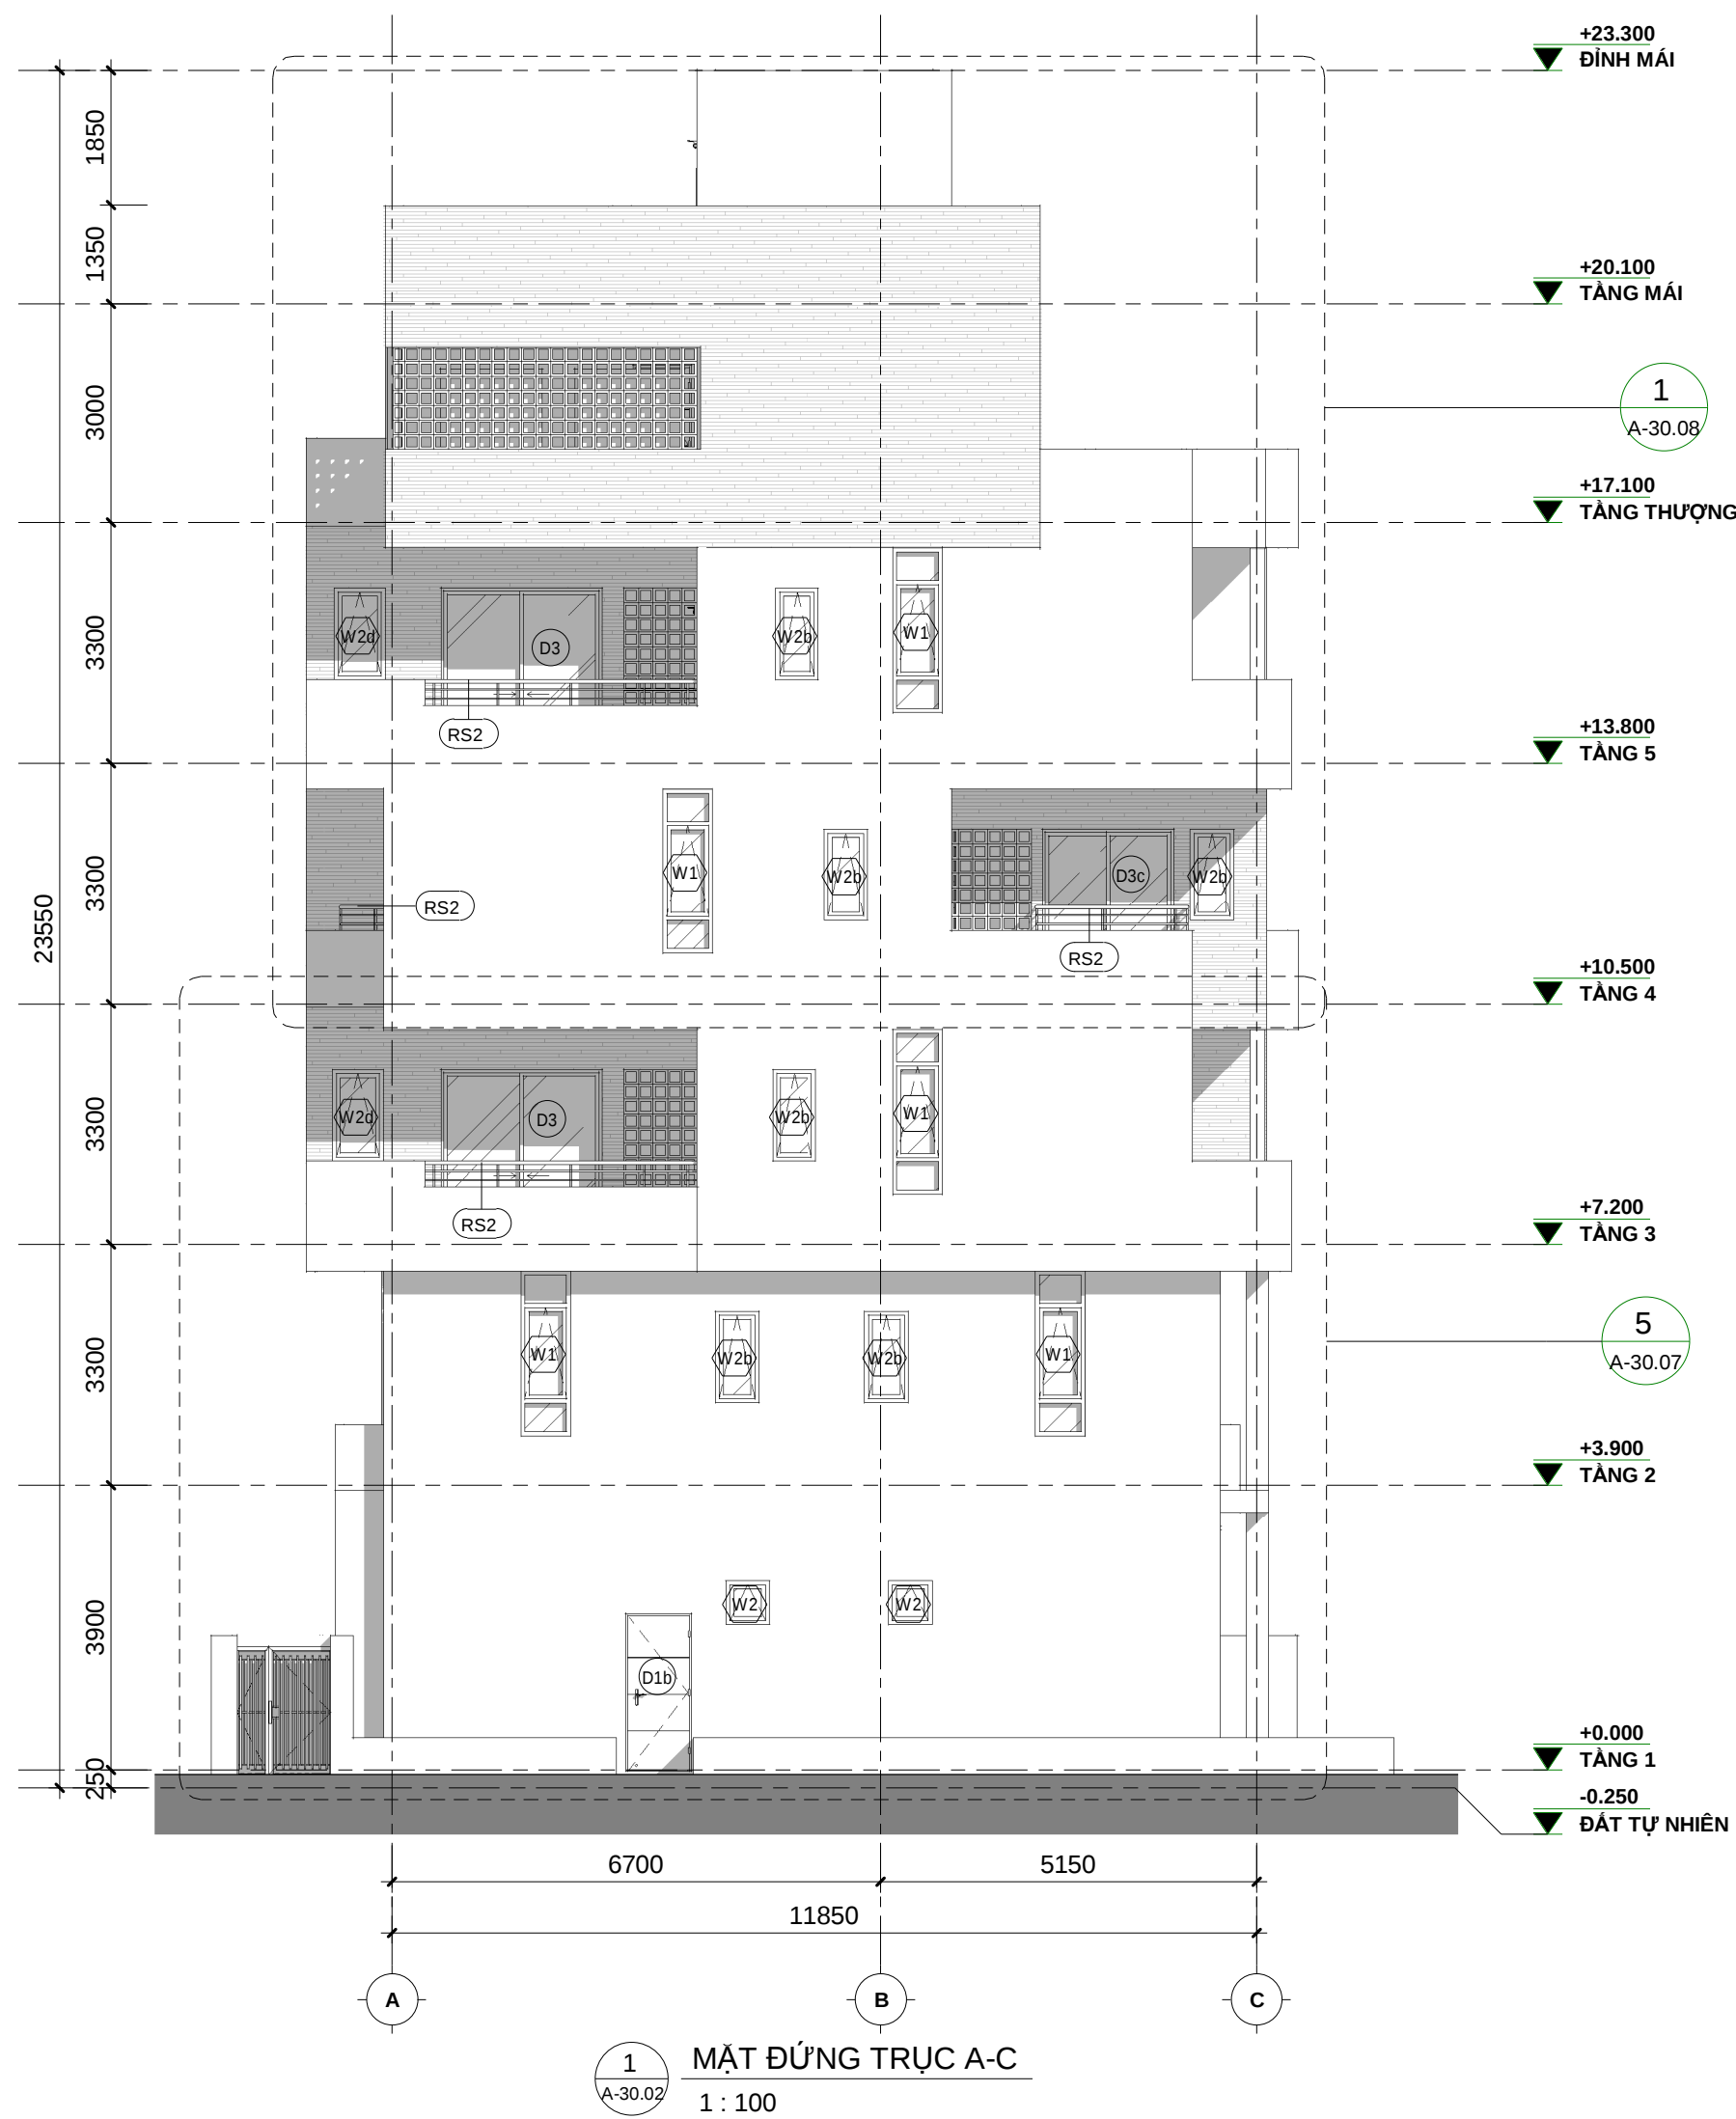

BẢNG GHI CHÚ CHI TIẾT TRIỂN KHAI	
D1, D2, D2b, D3, D3b, D3c, D3d, D4, D5, D6	XEM CHI TIẾT TẠI BẢN VẼ A-60.01, A-60.02
W1, W2, W2b, W2c, W2d, W3, W4, VK1, VK2	XEM CHI TIẾT TẠI BẢN VẼ A-60.03, A-60.04
RS1	XEM CHI TIẾT TẠI BẢN VẼ A-52.03
RS2	XEM CHI TIẾT TẠI BẢN VẼ A-71.01





KHOA KIẾN TRÚC
TRƯỜNG ĐẠI HỌC BÁCH KHOA ĐÀ NẴNG
ĐỒ ÁN TỔNG HỢP

DATE	DESCRIPTION

DESIGNED	HO KHUE ARCHITECT
DATE	05/08/2019
CHECKED	
DRN BY	DƯƠNG TRÍ QUÝ
PROJ. APP.	
CLIENT APP.	

CÔNG TRÌNH:		
BABYLON GARDEN CONDOTEL		
Sheet Name: MẶT ĐỨNG 3-1 & MẶT ĐỨNG A-C - KEY ELEVATION	SHEET	OF
DWG. No. BGC - CD - A - 30.02		

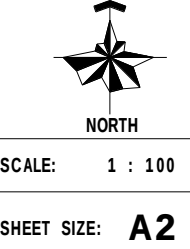

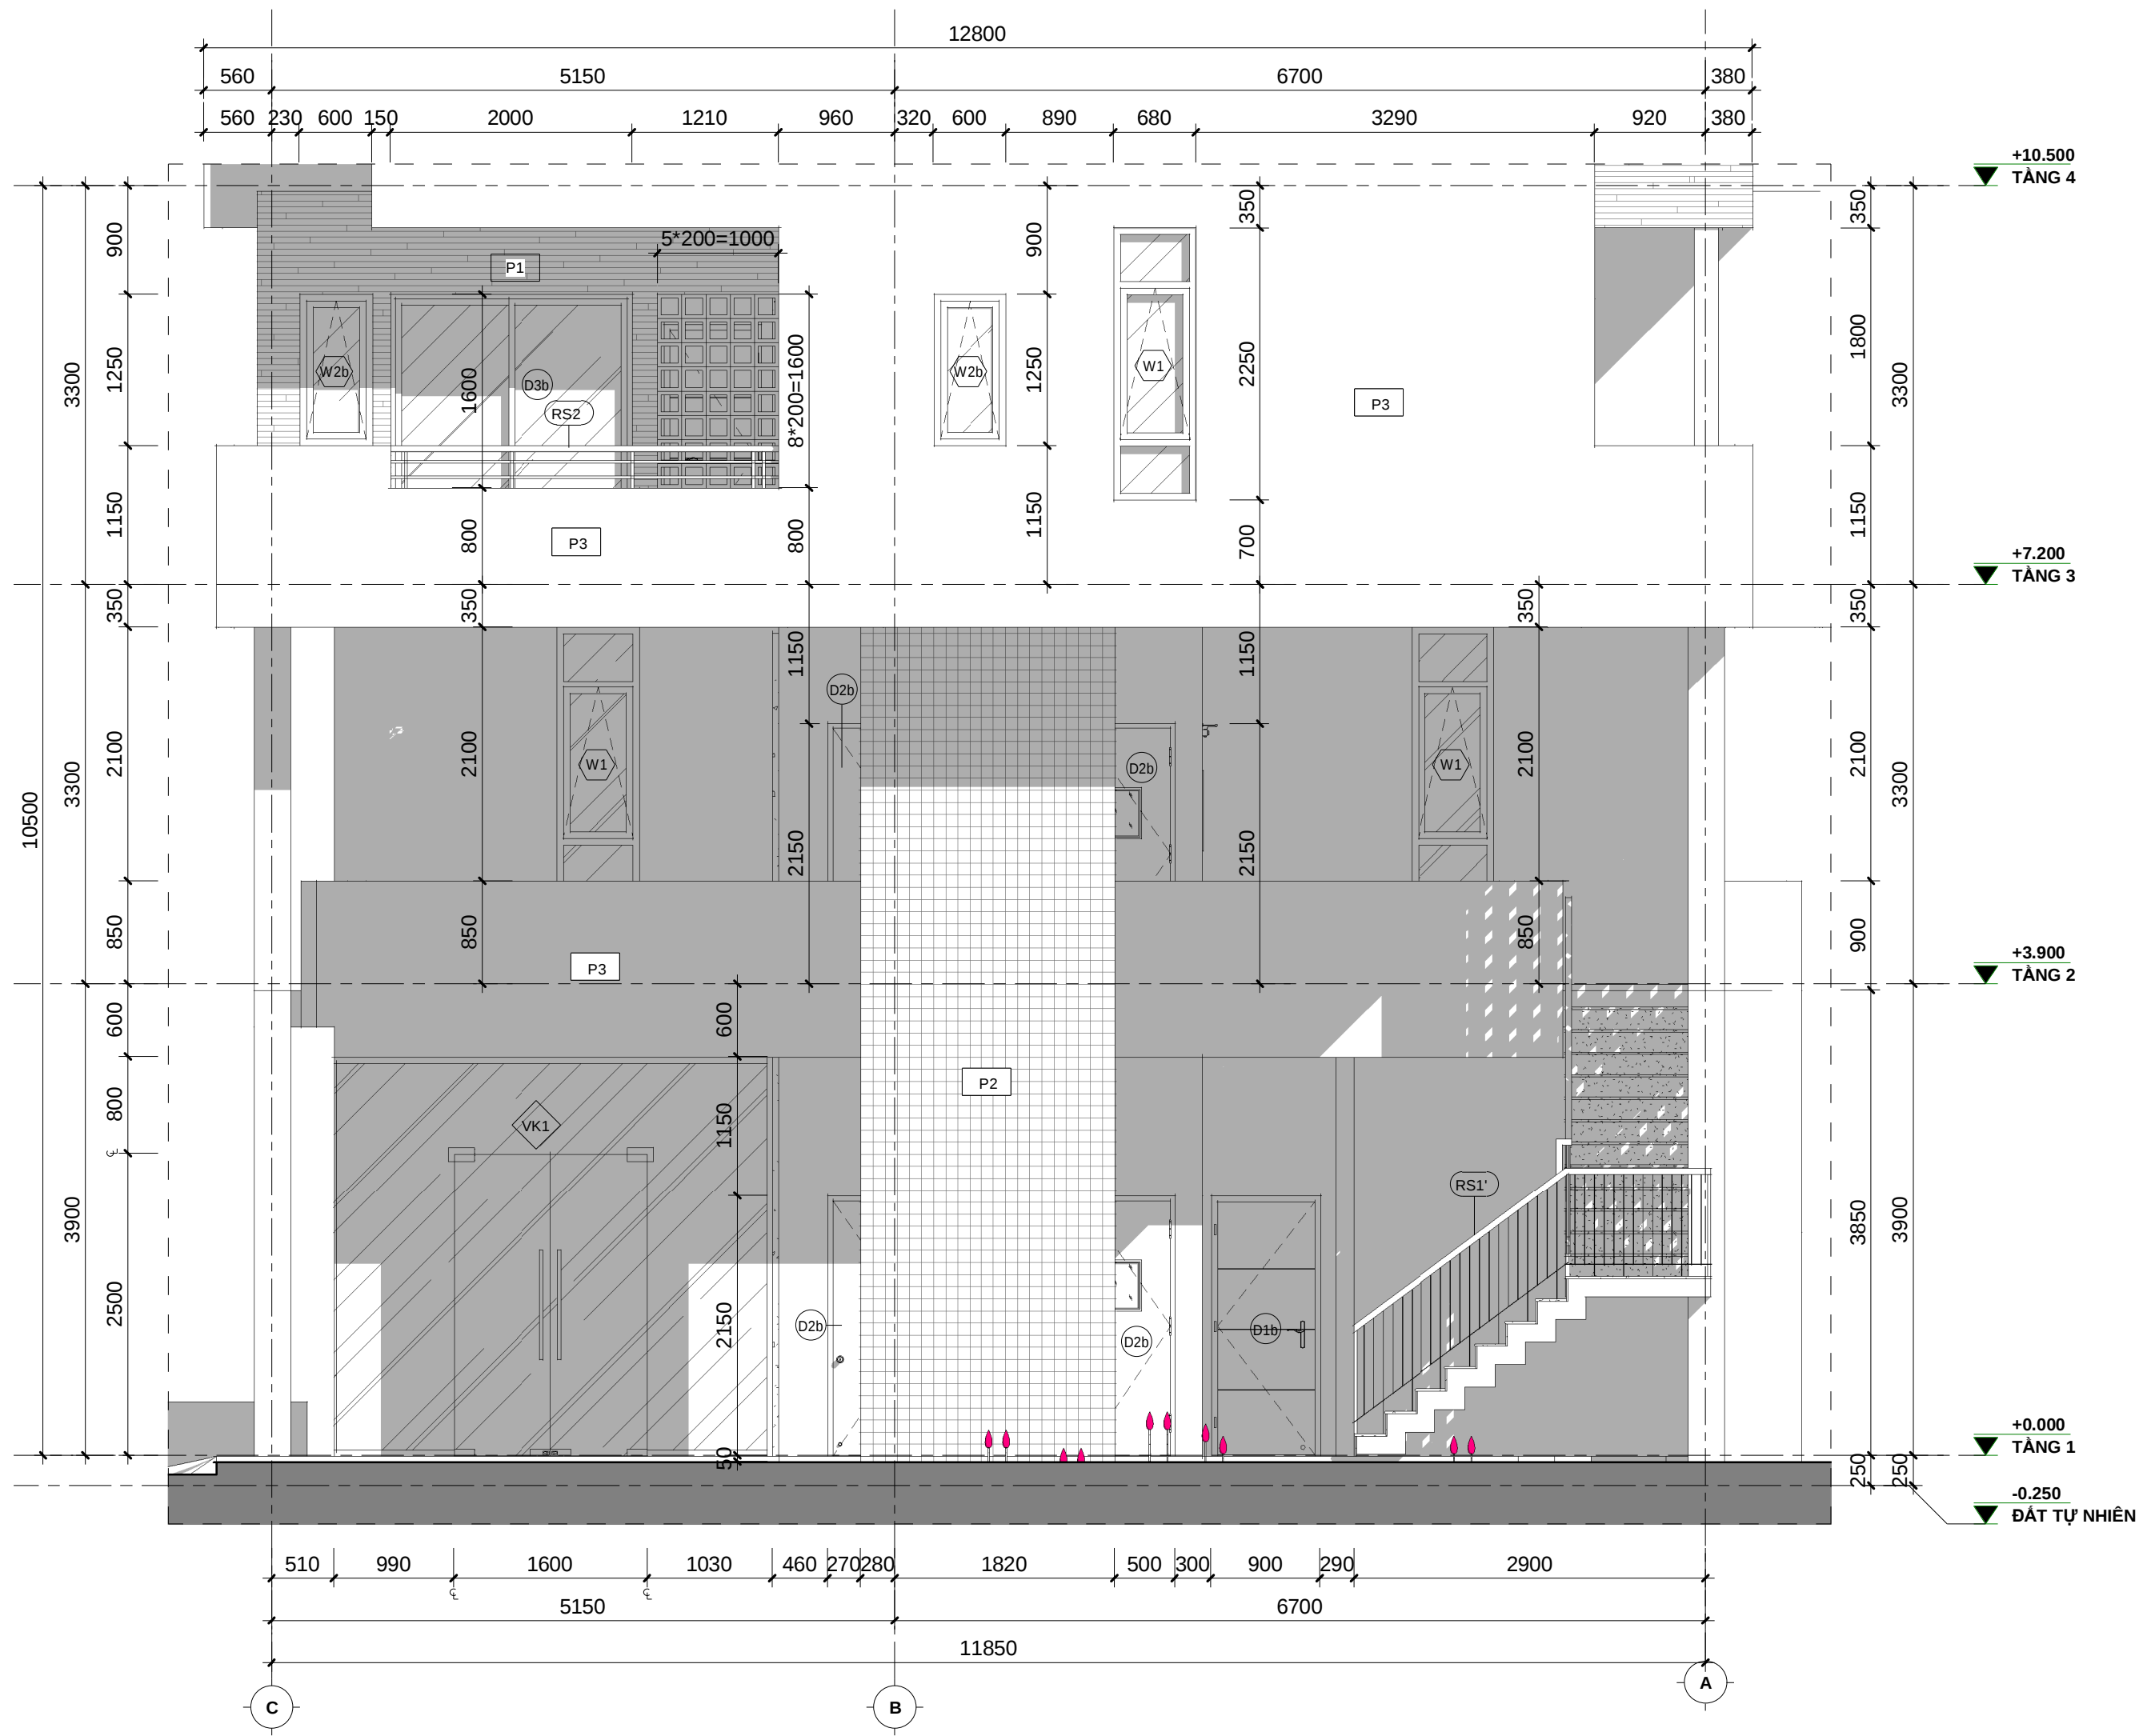

1 CHI TIẾT MẶT ĐỨNG 01 - TRỤC C-A
A-30.03 1 : 50

BẢNG GHI CHÚ CHI TIẾT TRIỂN KHAI	
D1, D2, D2b, D3, D3b, D3c, D3d, D4, D5, D6	XEM CHI TIẾT TẠI BẢN VẼ A-60.01, A-60.02
W1,W2, W2b, W2c, W2d, W3, W4, VK1, VK2	XEM CHI TIẾT TẠI BẢN VẼ A-60.03, A-60.04
RS1	XEM CHI TIẾT TẠI BẢN VẼ A-52.03
RS2	XEM CHI TIẾT TẠI BẢN VẼ A-71.01

GHI CHÚ VẬT LIỆU HOÀN THIỆN MẶT ĐỨNG			
KÝ HIỆU	MÀU SẮC	MẪU BỀ MẶT	LOẠI VẬT LIỆU
P1			GẠCH INAX NGOẠI THẤT 40x235 ỐP SÓ LE , CHỐNG THẤM 2 LỚP
P2	XÁM		GẠCH INAX NGOẠI THẤT 100x100 ỐP TƯỜNG
P3	TRẮNG SỮA		SƠN NGOẠI THẤT, MÀU TRẮNG SỮA, CHỐNG THẤM 2 LỚP
P5	MÀU XÁM NÂU		ỐP ĐÁ GRANITE KHỔ LỚN
VK			KÍNH CƯỜNG LỰC, DÂY 8mm, TRONG SUỐT





KHOA KIẾN TRÚC
TRƯỜNG ĐẠI HỌC BÁCH KHOA ĐÀ NẴNG
ĐỒ ÁN TỔNG HỢP

DATE	DESCRIPTION	DESIGNED	HO KHUE ARCHITECT
		DATE	05/08/2019
		CHECKED	
		DRN BY	DƯƠNG TRÍ QUÝ
		PROJ. APP.	
		CLIENT APP.	

CÔNG TRÌNH:			 NORTH	
BABYLON GARDEN CONDOTEL				
Sheet Name:	CHI TIẾT MẶT ĐỨNG 01 - TRỤC C-A	SHEET	OF	SCALE: 1 : 50
DWG. No.	BGC - CD - A - 30.03			SHEET SIZE: A2



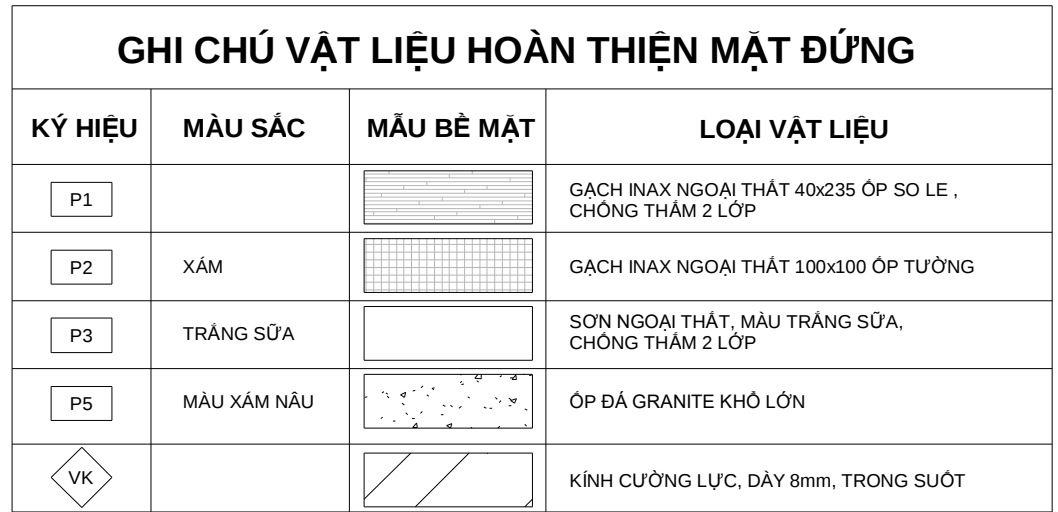

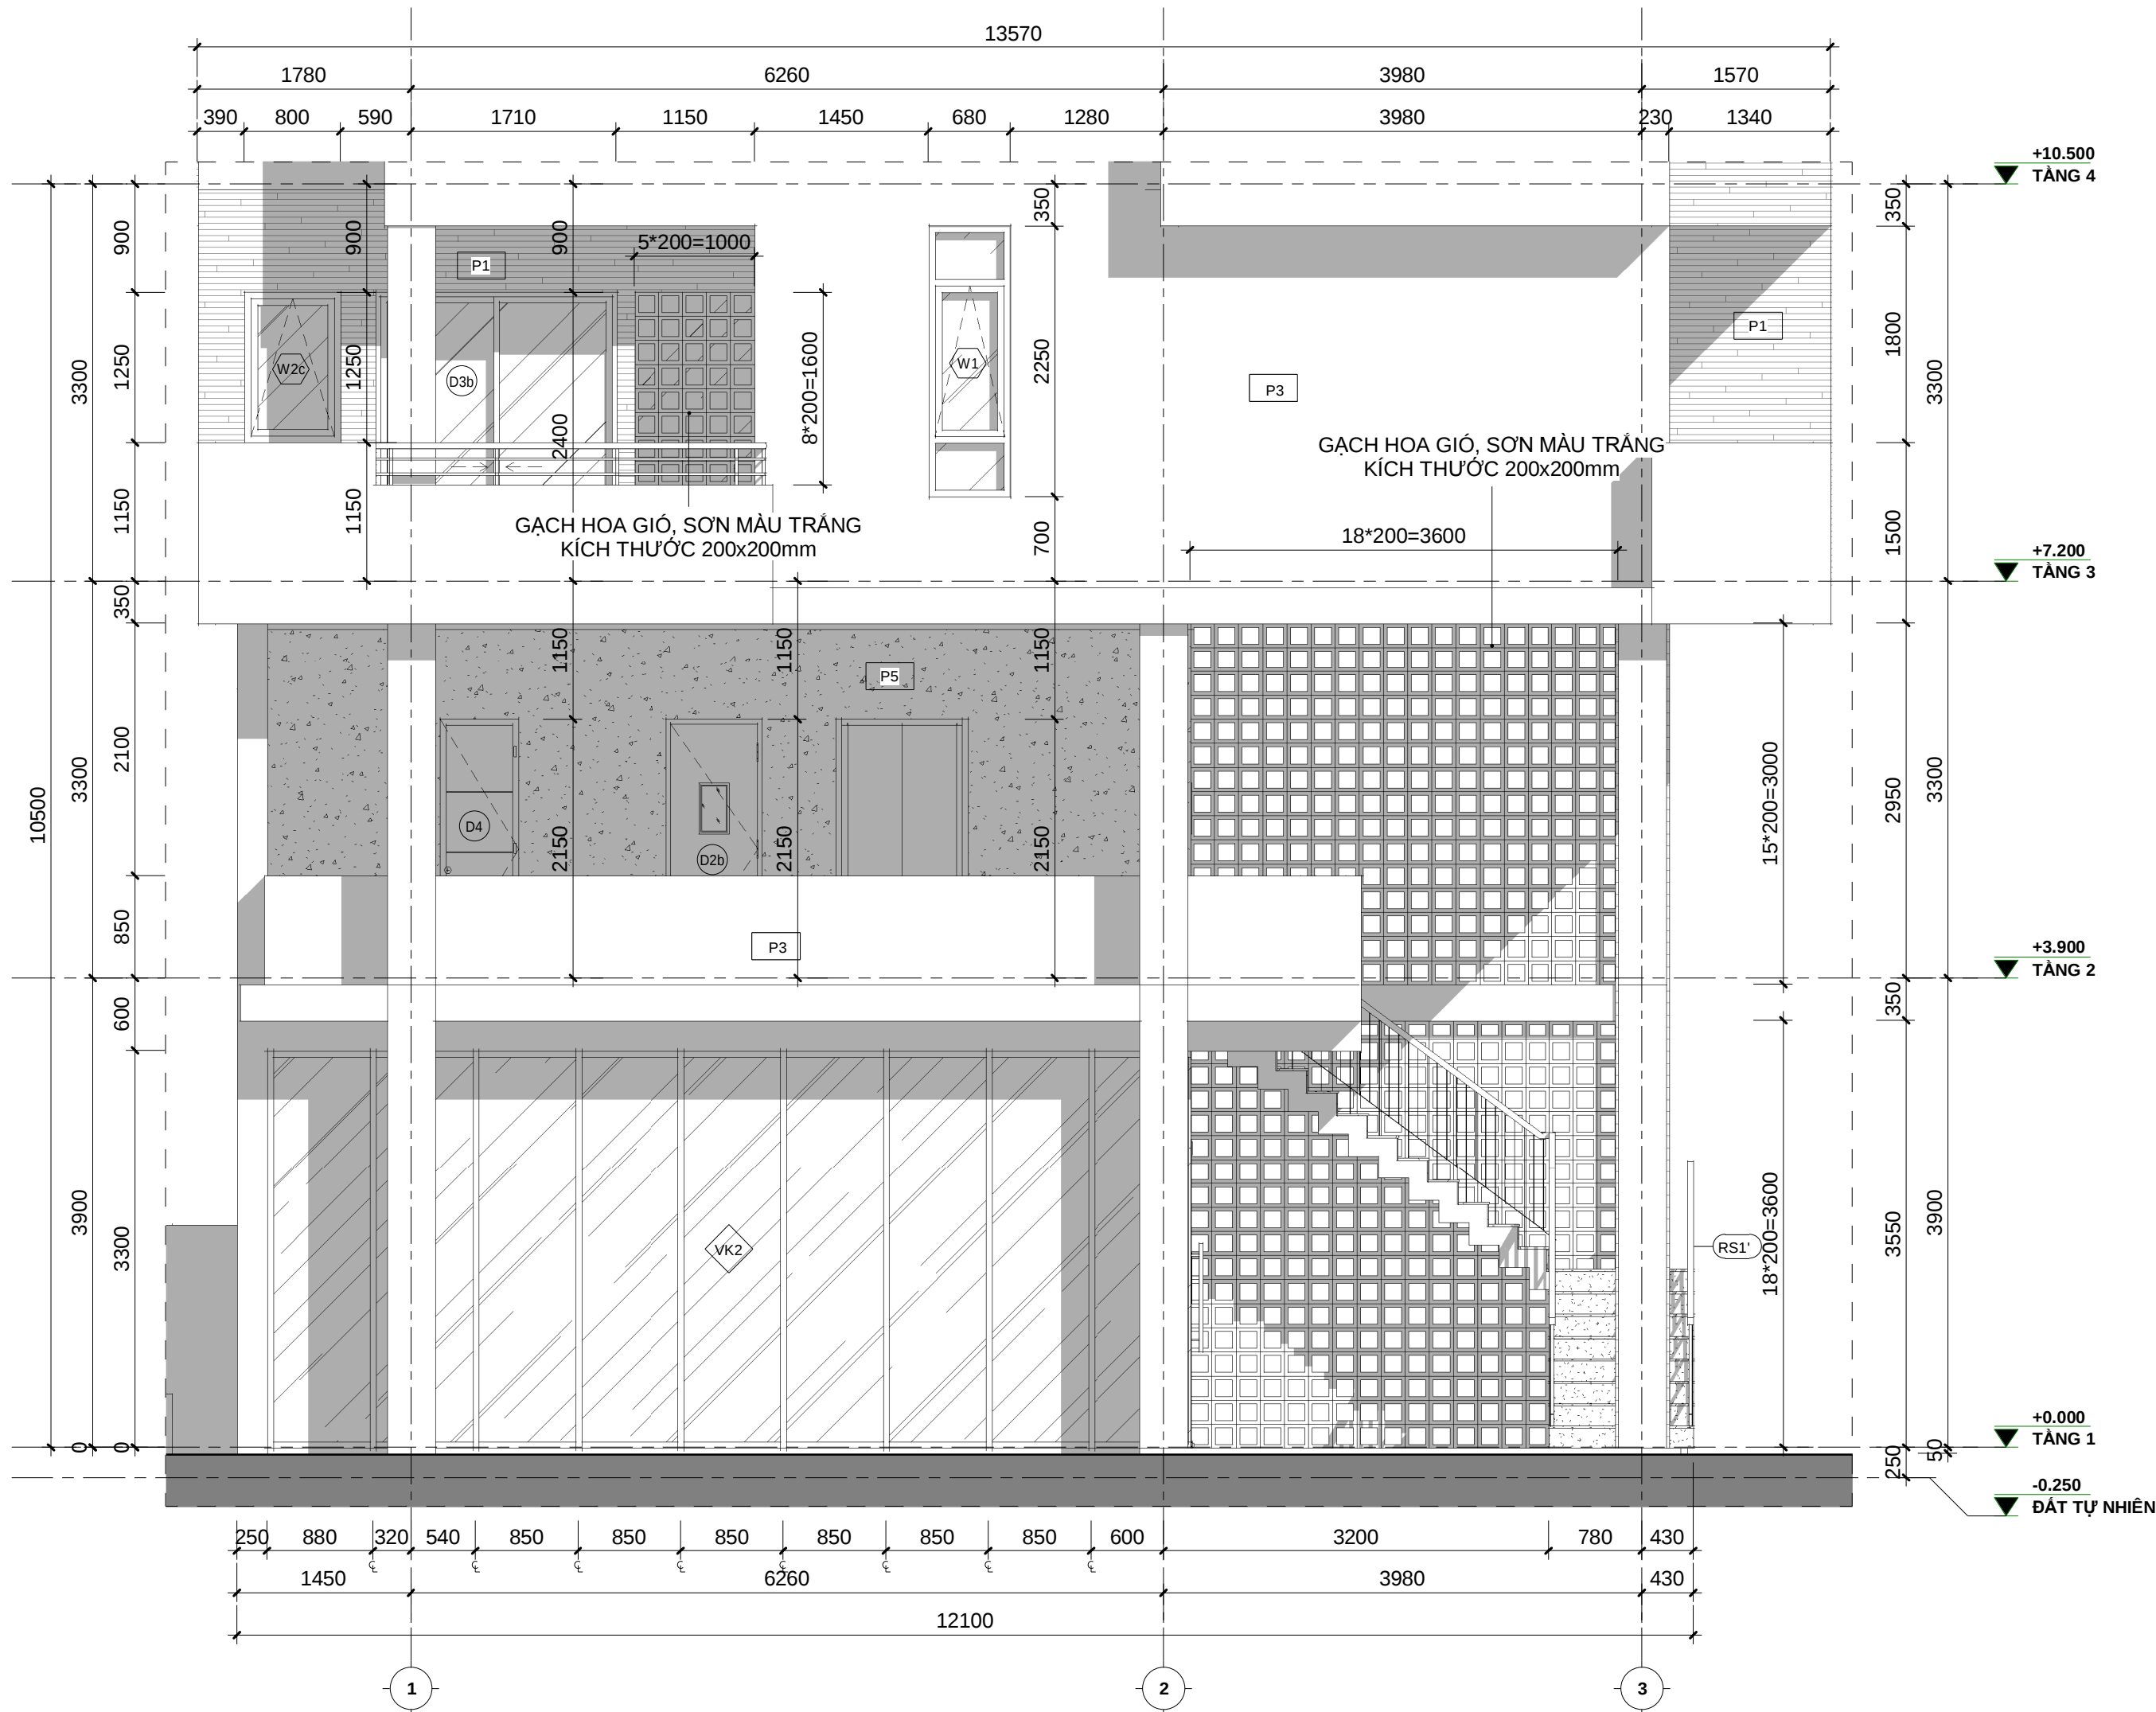

3 CHI TIẾT MẶT ĐỨNG 03 -MẶT ĐỨNG TRỤC 1-3
A-30.05 1 : 50

BẢNG GHI CHÚ CHI TIẾT TRIỂN KHAI	
D1, D2, D2b, D3, D3b, D3c, D3d, D4, D5, D6	XEM CHI TIẾT TẠI BẢN VẼ A-60.01, A-60.02
W1,W2, W2b, W2c, W2d, W3, W4, VK1, VK2	XEM CHI TIẾT TẠI BẢN VẼ A-60.03, A-60.04
RS1	XEM CHI TIẾT TẠI BẢN VẼ A-52.03
RS2	XEM CHI TIẾT TẠI BẢN VẼ A-71.01

GHI CHÚ VẬT LIỆU HOÀN THIỆN MẶT ĐỨNG			
KÝ HIỆU	MÀU SẮC	MẪU BỀ MẶT	LOẠI VẬT LIỆU
P1			GẠCH INAX NGOẠI THẤT 40x235 ỐP SÓ LÊ , CHỐNG THẤM 2 LỚP
P2	XĂM		GẠCH INAX NGOẠI THẤT 100x100 ỐP TƯỜNG
P3	TRẮNG SỮA		SƠN NGOẠI THẤT, MÀU TRẮNG SỮA, CHỐNG THẤM 2 LỚP
P5	MÀU XĂM NÂU		ỐP ĐÁ GRANITE KHỔ LỚN
VK			KÍNH CƯỜNG LỰC, DÀY 8mm, TRONG SUỐT




KHOA KIẾN TRÚC
TRƯỜNG ĐẠI HỌC BÁCH KHOA ĐÀ NẴNG
ĐỒ ÁN TỔNG HỢP

DATE	DESCRIPTION	DESIGNED	HO KHUE ARCHITECT
		DATE	05/08/2019
		CHECKED	
		DRN BY	DƯƠNG TRÍ QUÝ
		PROJ. APP.	
		CLIENT APP.	

CÔNG TRÌNH:			
BABYLON GARDEN CONDOTEL			
Sheet Name:	CHI TIẾT MẶT ĐỨNG 03 - TRỤC 1-3	SHEET	OF
DWG. No.	BGC - CD - A - 30.05		



SCALE: 1 : 50
SHEET SIZE: **A2**

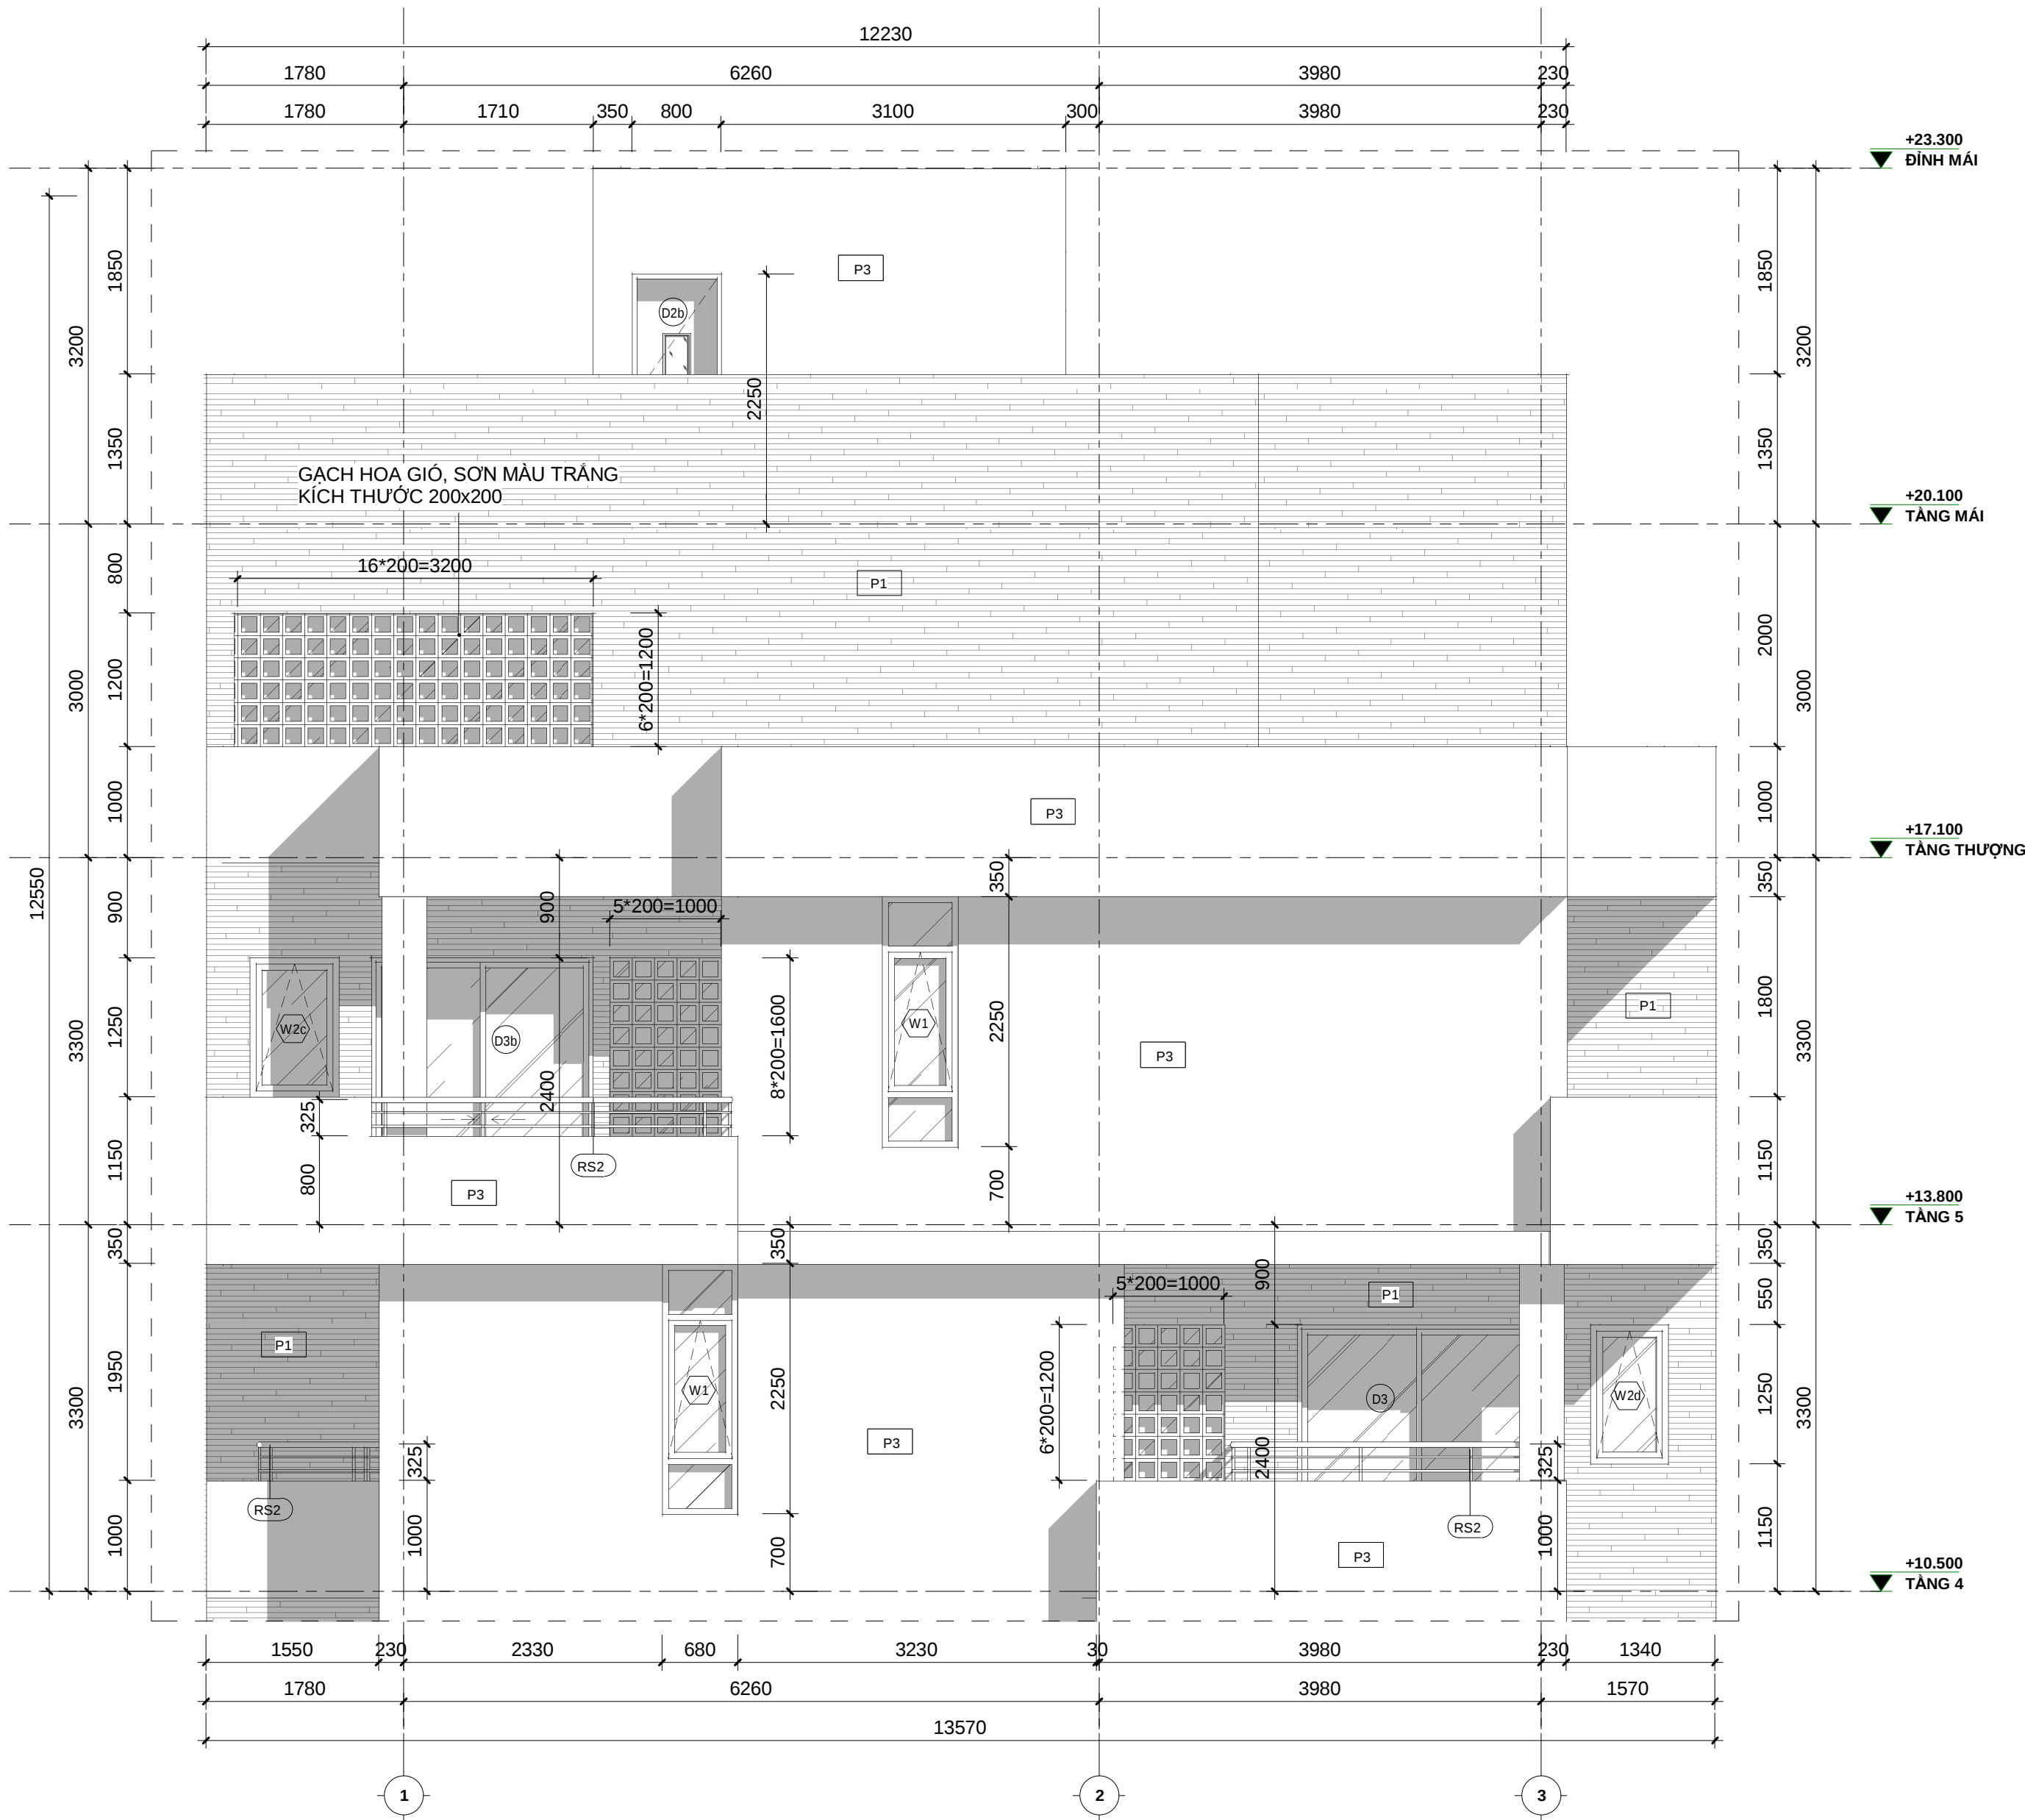

4 CHI TIẾT MẶT ĐỨNG 04 - MẶT ĐỨNG TRỤC 1-3
A-30.06
1 : 50

BẢNG GHI CHÚ CHI TIẾT TRIỂN KHAI	
D1, D2, D2b, D3, D3b, D3c, D3d, D4, D5, D6	XEM CHI TIẾT TẠI BẢN VẼ A-60.01, A-60.02
W1,W2, W2b, W2c, W2d, W3, W4, VK1, VK2	XEM CHI TIẾT TẠI BẢN VẼ A-60.03, A-60.04
RS1	XEM CHI TIẾT TẠI BẢN VẼ A-52.03
RS2	XEM CHI TIẾT TẠI BẢN VẼ A-71.01

GHI CHÚ VẬT LIỆU HOÀN THIỆN MẶT ĐỨNG			
KÝ HIỆU	MÀU SẮC	MẪU BỀ MẶT	LOẠI VẬT LIỆU
P1			GẠCH INAX NGOẠI THẤT 40x235 ỐP SÓ LÊ , CHỐNG THẤM 2 LỚP
P2	XÁM		GẠCH INAX NGOẠI THẤT 100x100 ỐP TƯỜNG
P3	TRẮNG SỮA		SƠN NGOẠI THẤT, MÀU TRẮNG SỮA, CHỐNG THẤM 2 LỚP
P5	MÀU XÁM NÂU		ỐP ĐÁ GRANITE KHỔ LỚN
VK			KÍNH CƯỜNG LỰC, DÂY 8mm, TRONG SUỐT




KHOA KIẾN TRÚC
TRƯỜNG ĐẠI HỌC BÁCH KHOA ĐÀ NẴNG
ĐỒ ÁN TỔNG HỢP

DATE	DESCRIPTION	DESIGNED	HO KHUE ARCHITECT
		DATE	05/08/2019
		CHECKED	
		DRN BY	DƯƠNG TRÍ QUÝ
		PROJ. APP.	
		CLIENT APP.	

CÔNG TRÌNH:			
BABYLON GARDEN CONDOTEL			
Sheet Name:	CHI TIẾT MẶT ĐỨNG 04 - TRỤC 1-3	SHEET	OF
DWG. No.	BGC - CD - A - 30.06		



SCALE: 1 : 50
SHEET SIZE: **A2**

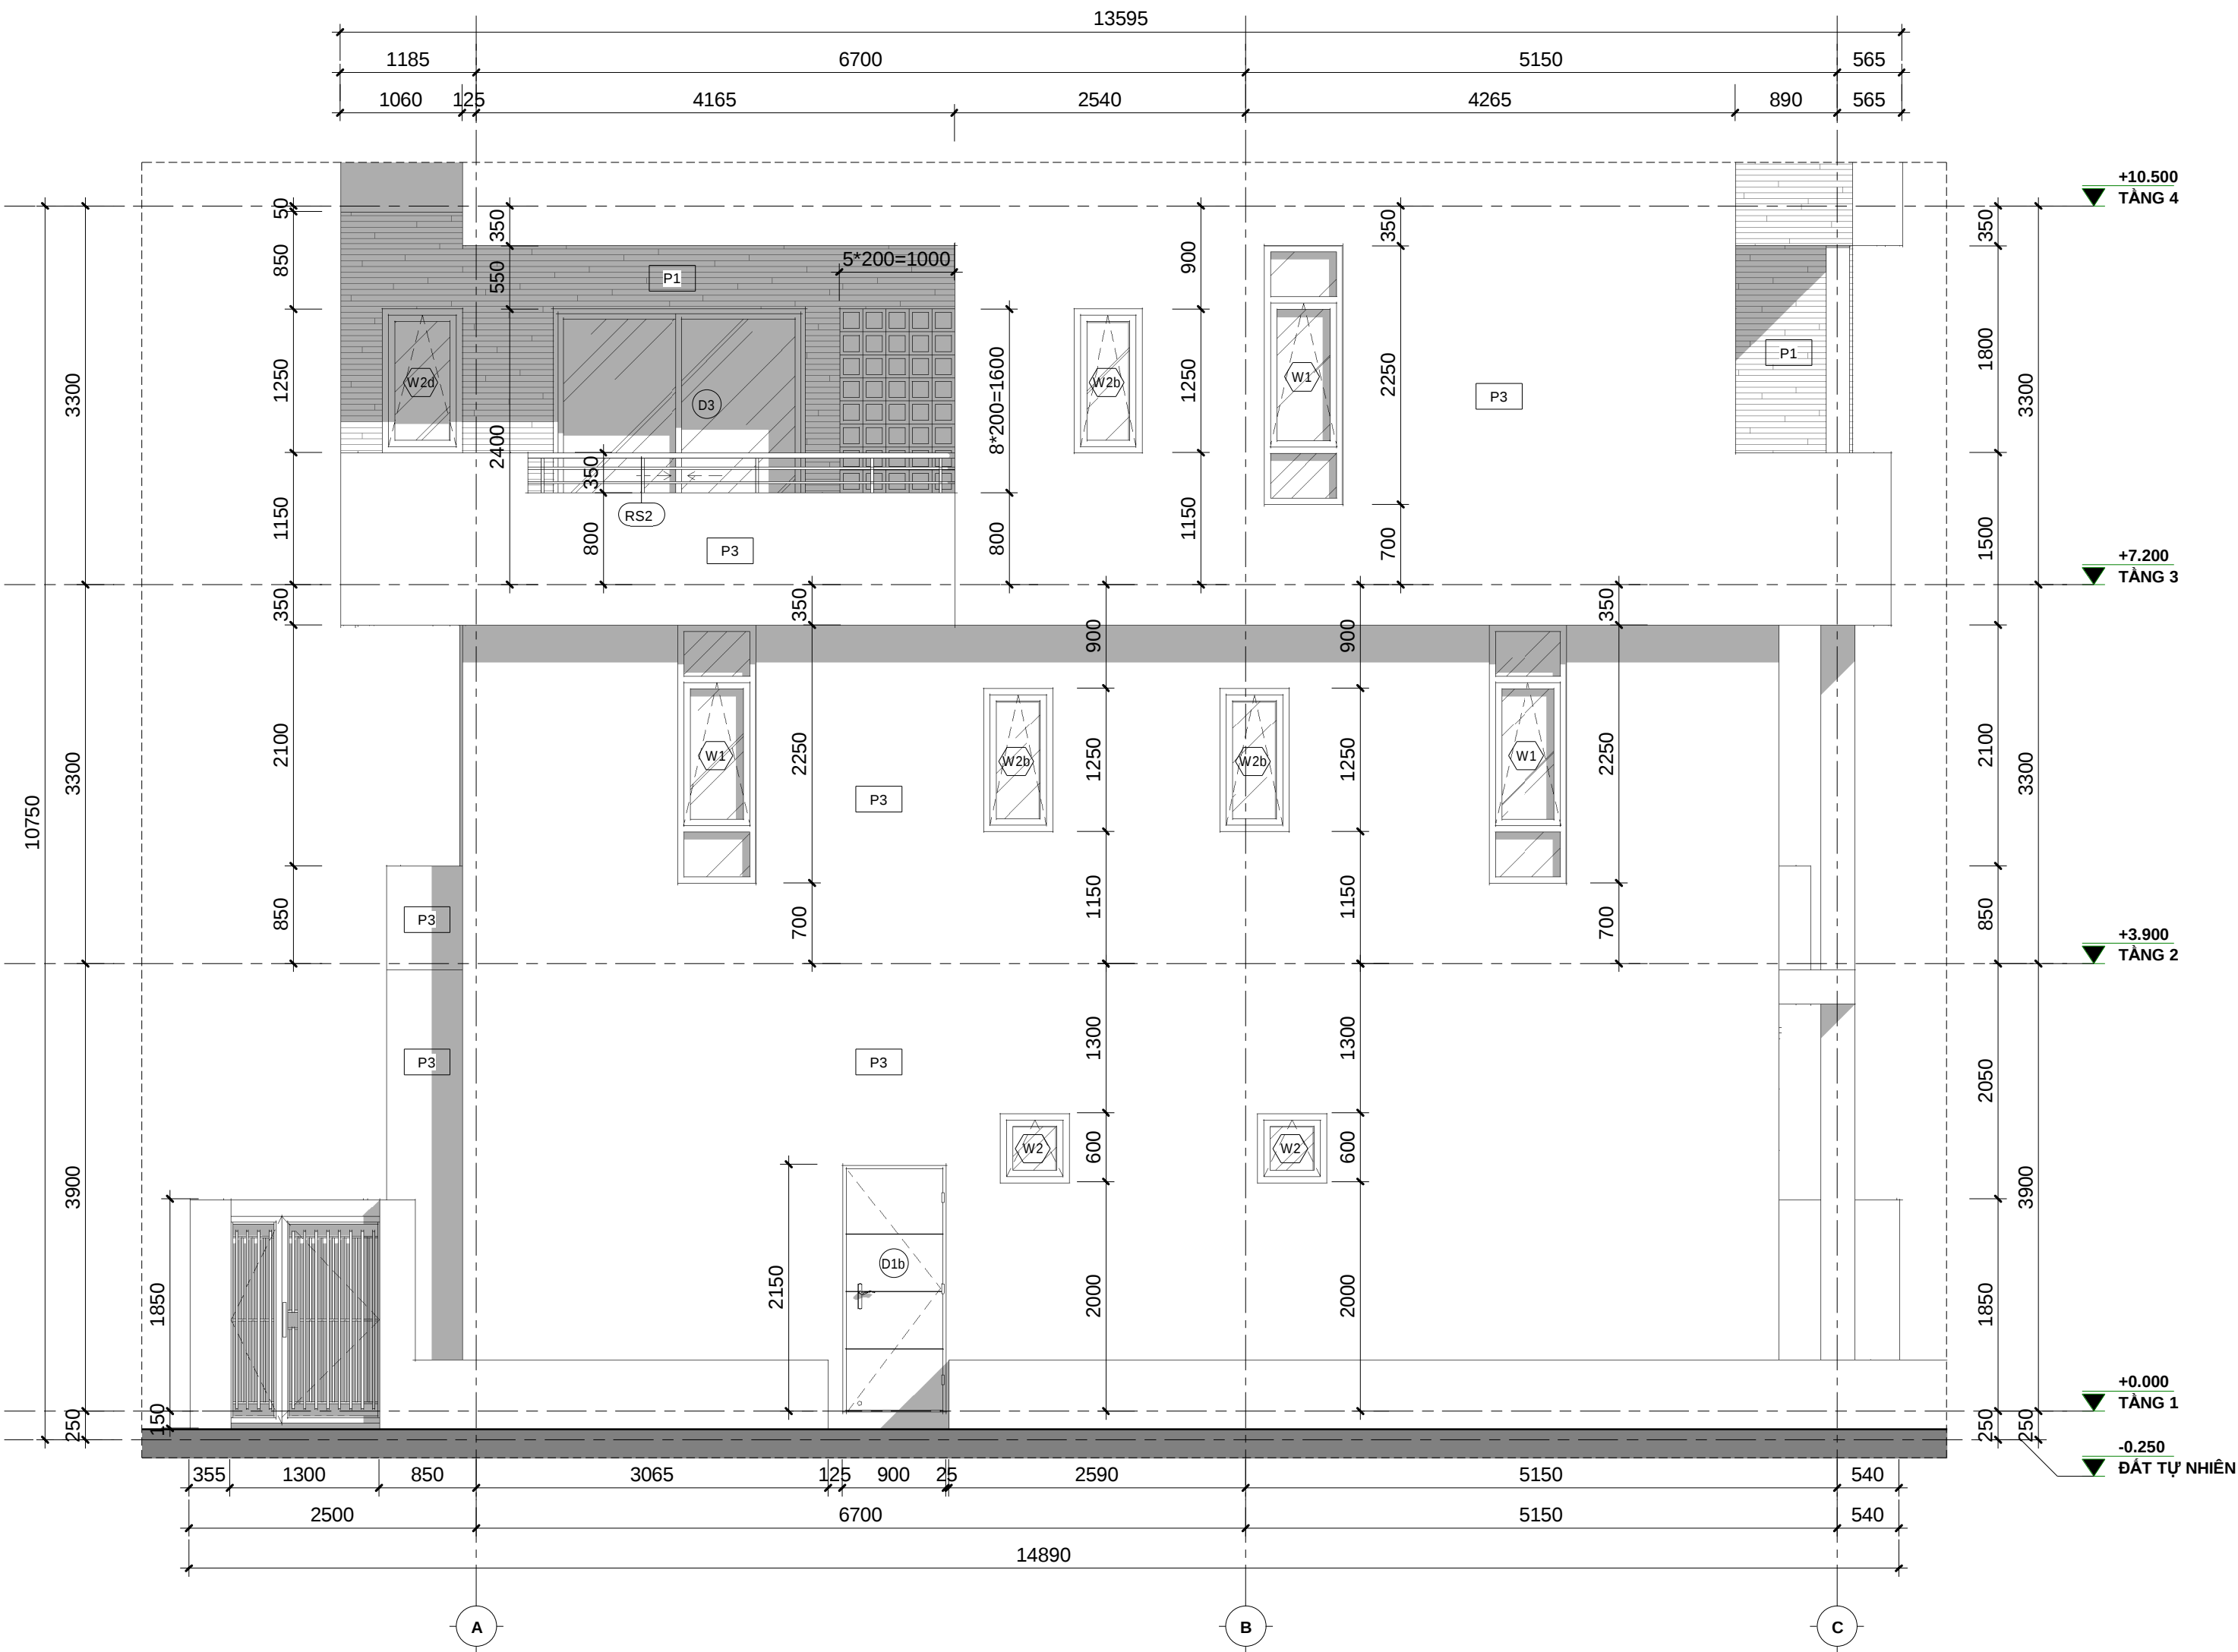

5 CHI TIẾT MẶT ĐỪNG 05 - TRỤC A-C
1 : 50


BẢNG GHI CHÚ CHI TIẾT TRIỂN KHAI	
D1, D2, D2b, D3, D3b, D3c, D3d, D4, D5, D6	XEM CHI TIẾT TẠI BẢN VẼ A-60.01, A-60.02
W1, W2, W2b, W2c, W2d, W3, W4, VK1, VK2	XEM CHI TIẾT TẠI BẢN VẼ A-60.03, A-60.04
RS1	XEM CHI TIẾT TẠI BẢN VẼ A-52.03
RS2	XEM CHI TIẾT TẠI BẢN VẼ A-71.01

GHI CHÚ VẬT LIỆU HOÀN THIỆN MẶT ĐỪNG			
KÝ HIỆU	MÀU SẮC	MẪU BỀ MẶT	LOẠI VẬT LIỆU
P1			GẠCH INAX NGOẠI THẤT 40x235 ỐP SƠ LẺ, CHỐNG THẤM 2 LỚP
P2	XÁM		GẠCH INAX NGOẠI THẤT 100x100 ỐP TƯỜNG
P3	TRẮNG SỮA		SƠN NGOẠI THẤT, MÀU TRẮNG SỮA, CHỐNG THẤM 2 LỚP
P5	MÀU XÁM NÂU		ỐP ĐÁ GRANITE KHÔ LỚN
VK			KÍNH CƯỜNG LỰC, DÂY 8mm, TRONG SUỐT



KHOA KIẾN TRÚC
TRƯỜNG ĐẠI HỌC BÁCH KHOA ĐÀ NẴNG
ĐỒ ÁN TỔNG HỢP

DATE	DESCRIPTION	DESIGNED	HO KHUE ARCHITECT	CÔNG TRÌNH:				
		DATE	05/08/2019	BABYLON GARDEN CONDOTEL				NORTH
		CHECKED						
		DRN BY	DƯƠNG TRÍ QUÝ	Sheet Name:	CHI TIẾT MẶT ĐỨNG 05 - TRỤC A-C	SHEET	OF	SCALE: 1 : 50
		PROJ. APP.		DWG. No.	BGC - CD - A - 30.07			SHEET SIZE: A2
		CLIENT APP.						

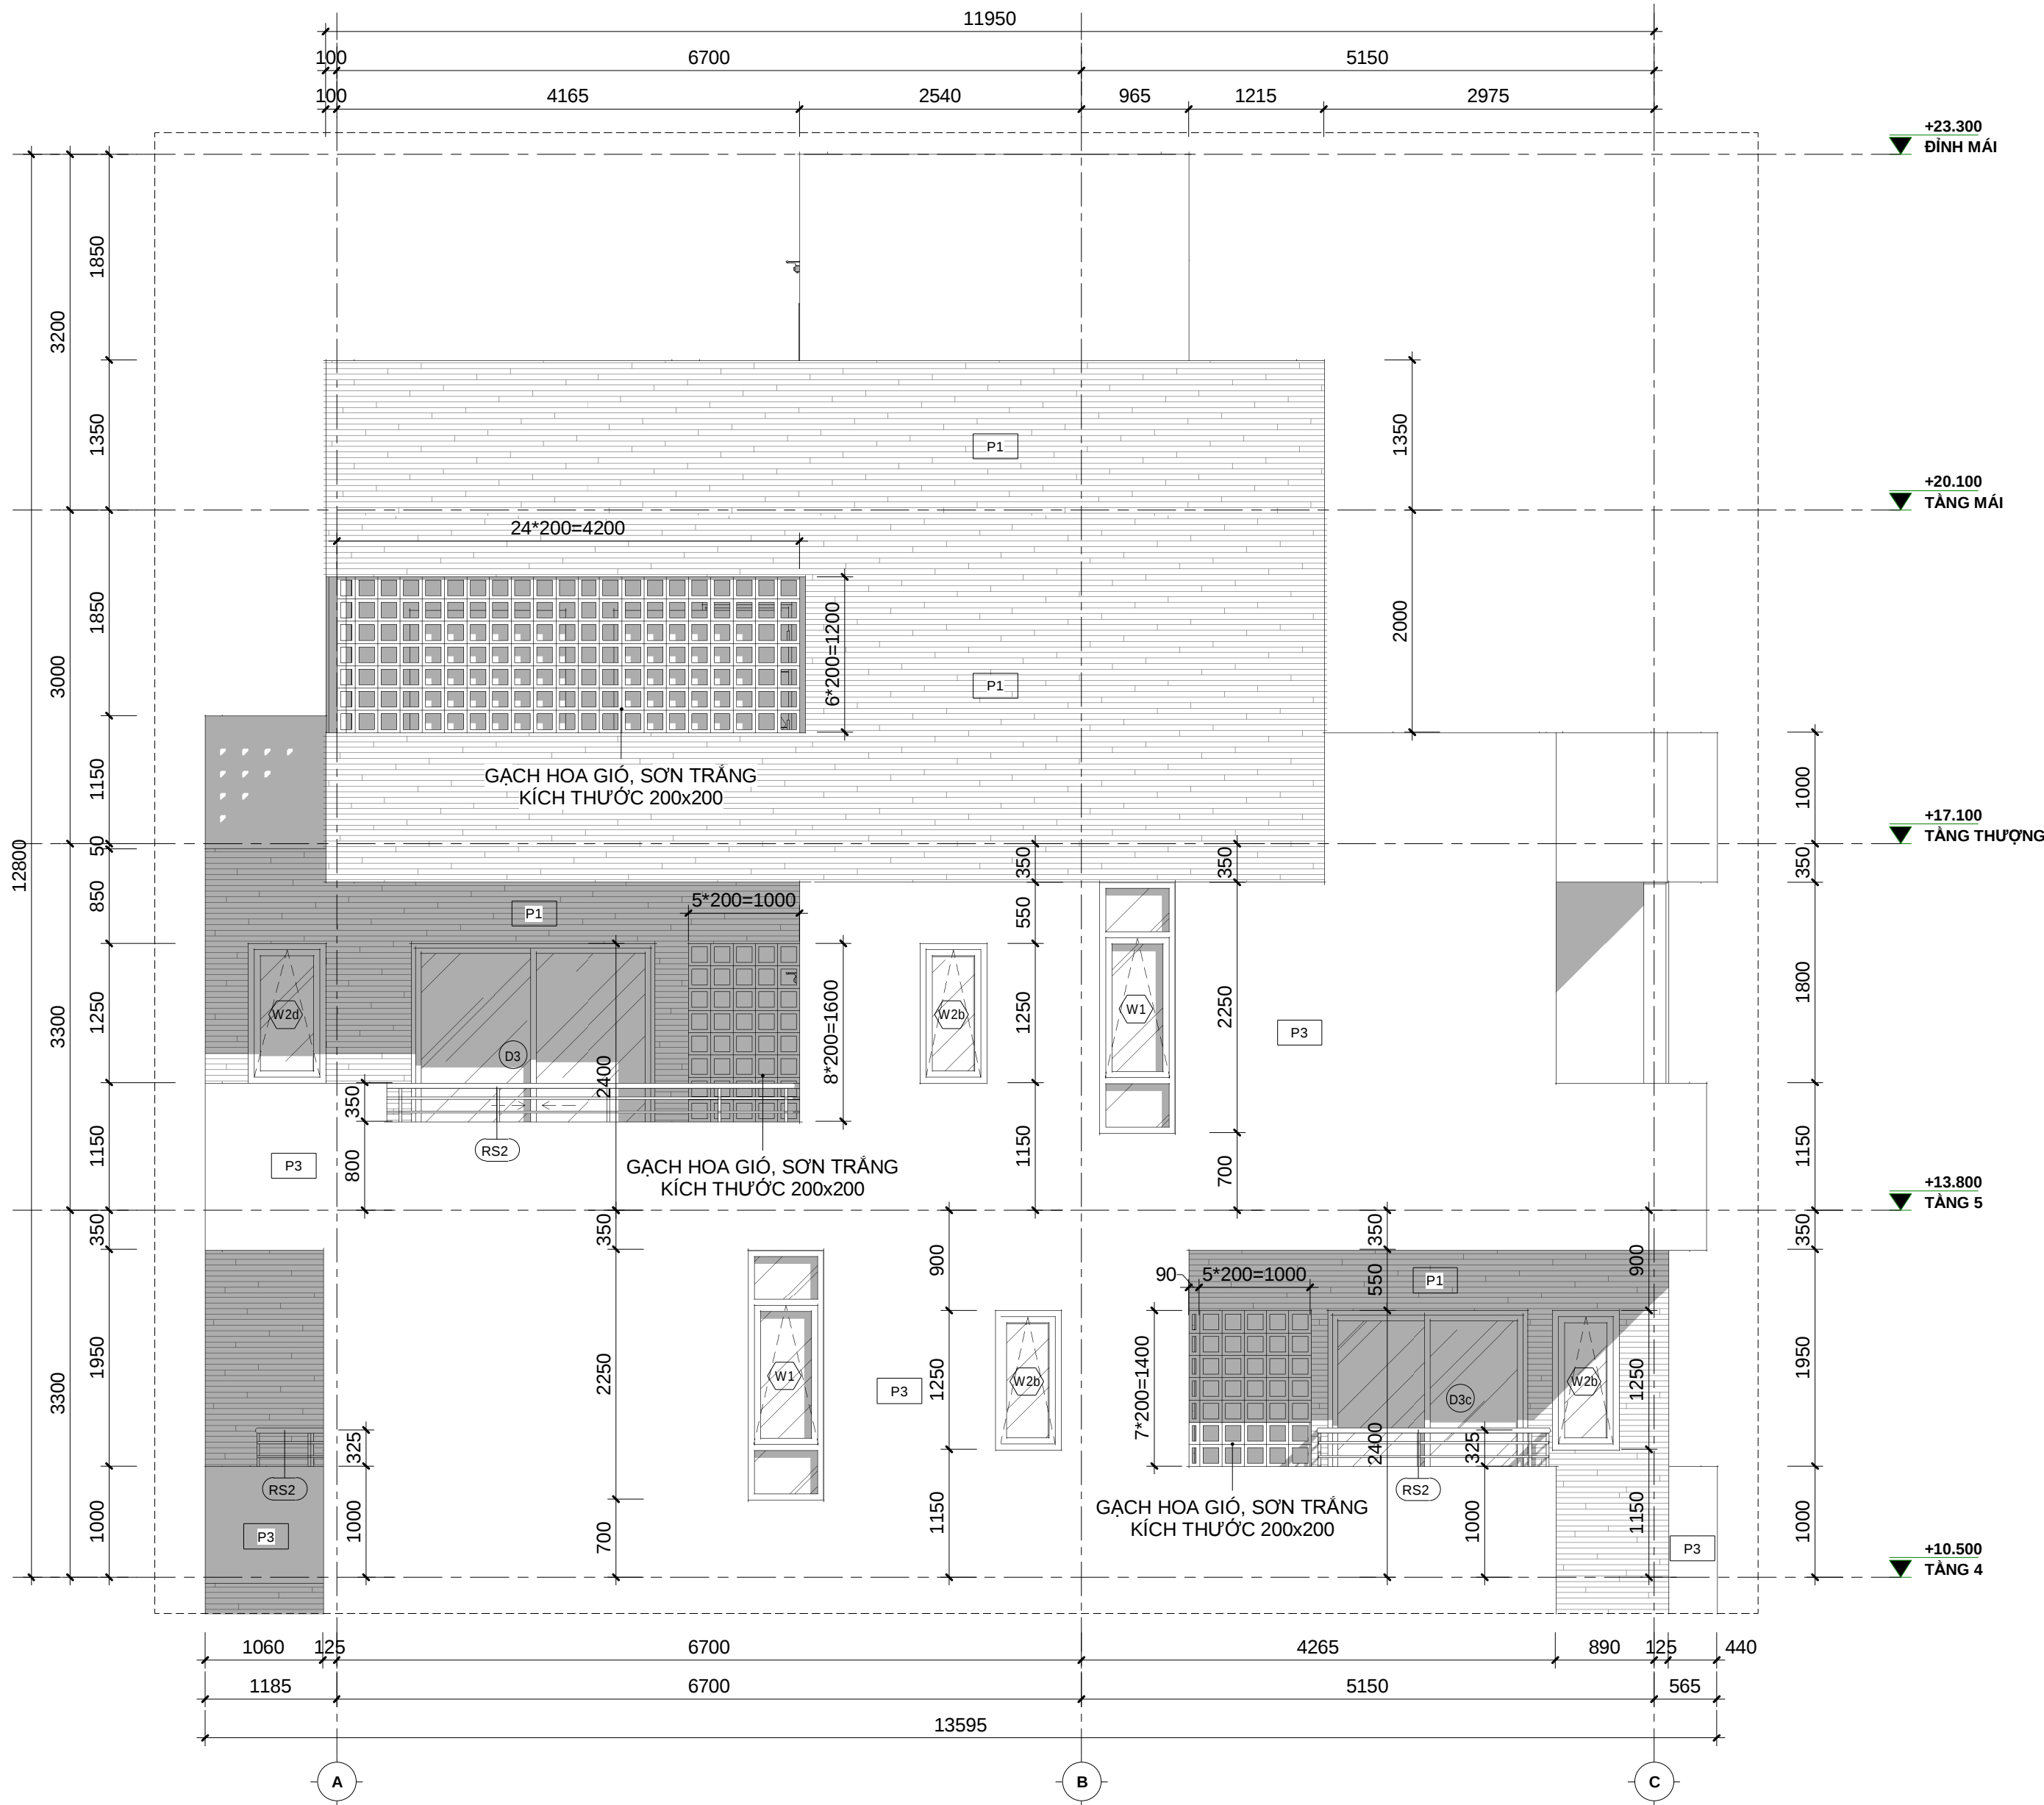

BẢNG GHI CHÚ CHI TIẾT TRIỂN KHAI

D1, D2, D2b, D3, D3b, D3c, D3d, D4, D5, D6	XEM CHI TIẾT TẠI BẢN VẼ A-60.01, A-60.02
W1,W2, W2b, W2c, W2d, W3, W4, VK1, VK2	XEM CHI TIẾT TẠI BẢN VẼ A-60.03, A-60.04
RS1	XEM CHI TIẾT TẠI BẢN VẼ A-52.03
RS2	XEM CHI TIẾT TẠI BẢN VẼ A-71.01

GHI CHÚ VẬT LIỆU HOÀN THIỆN MẶT ĐỨNG


KÝ HIỆU	MÀU SẮC	MẪU BỀ MẶT	LOẠI VẬT LIỆU
P1			GẠCH INAX NGOẠI THẤT 40x235 ỐP SÓ LE , CHỐNG THẤM 2 LỚP
P2	XÁM		GẠCH INAX NGOẠI THẤT 100x100 ỐP TƯỜNG
P3	TRẮNG SỮA		SƠN NGOẠI THẤT, MÀU TRẮNG SỮA, CHỐNG THẤM 2 LỚP
P5	MÀU XÁM NÂU		ỐP ĐÁ GRANITE KHÔ LỚN
VK			KÍNH CƯỜNG LỰC, DÂY 8mm, TRONG SUỐT

1 CHI TIẾT MẶT ĐỨNG 06 - TRỤC A-C
A-30.08 1 : 50



KHOA KIẾN TRÚC
TRƯỜNG ĐẠI HỌC BÁCH KHOA ĐÀ NẴNG
ĐỒ ÁN TỔNG HỢP

DATE	DESCRIPTION	DESIGNED	HO KHUE ARCHITECT	CÔNG TRÌNH:				
		DATE	05/08/2019	BABYLON GARDEN CONDOTEL				NORTH
		CHECKED						
		DRN BY	DƯƠNG TRÍ QUÝ	Sheet Name:	CHI TIẾT MẶT ĐỨNG 06 - TRỤC A-C	SHEET	OF	SCALE: 1 : 50
		PROJ. APP.		DWG. No.	BGC - CD - A - 30.08			SHEET SIZE: A2
		CLIENT APP.						

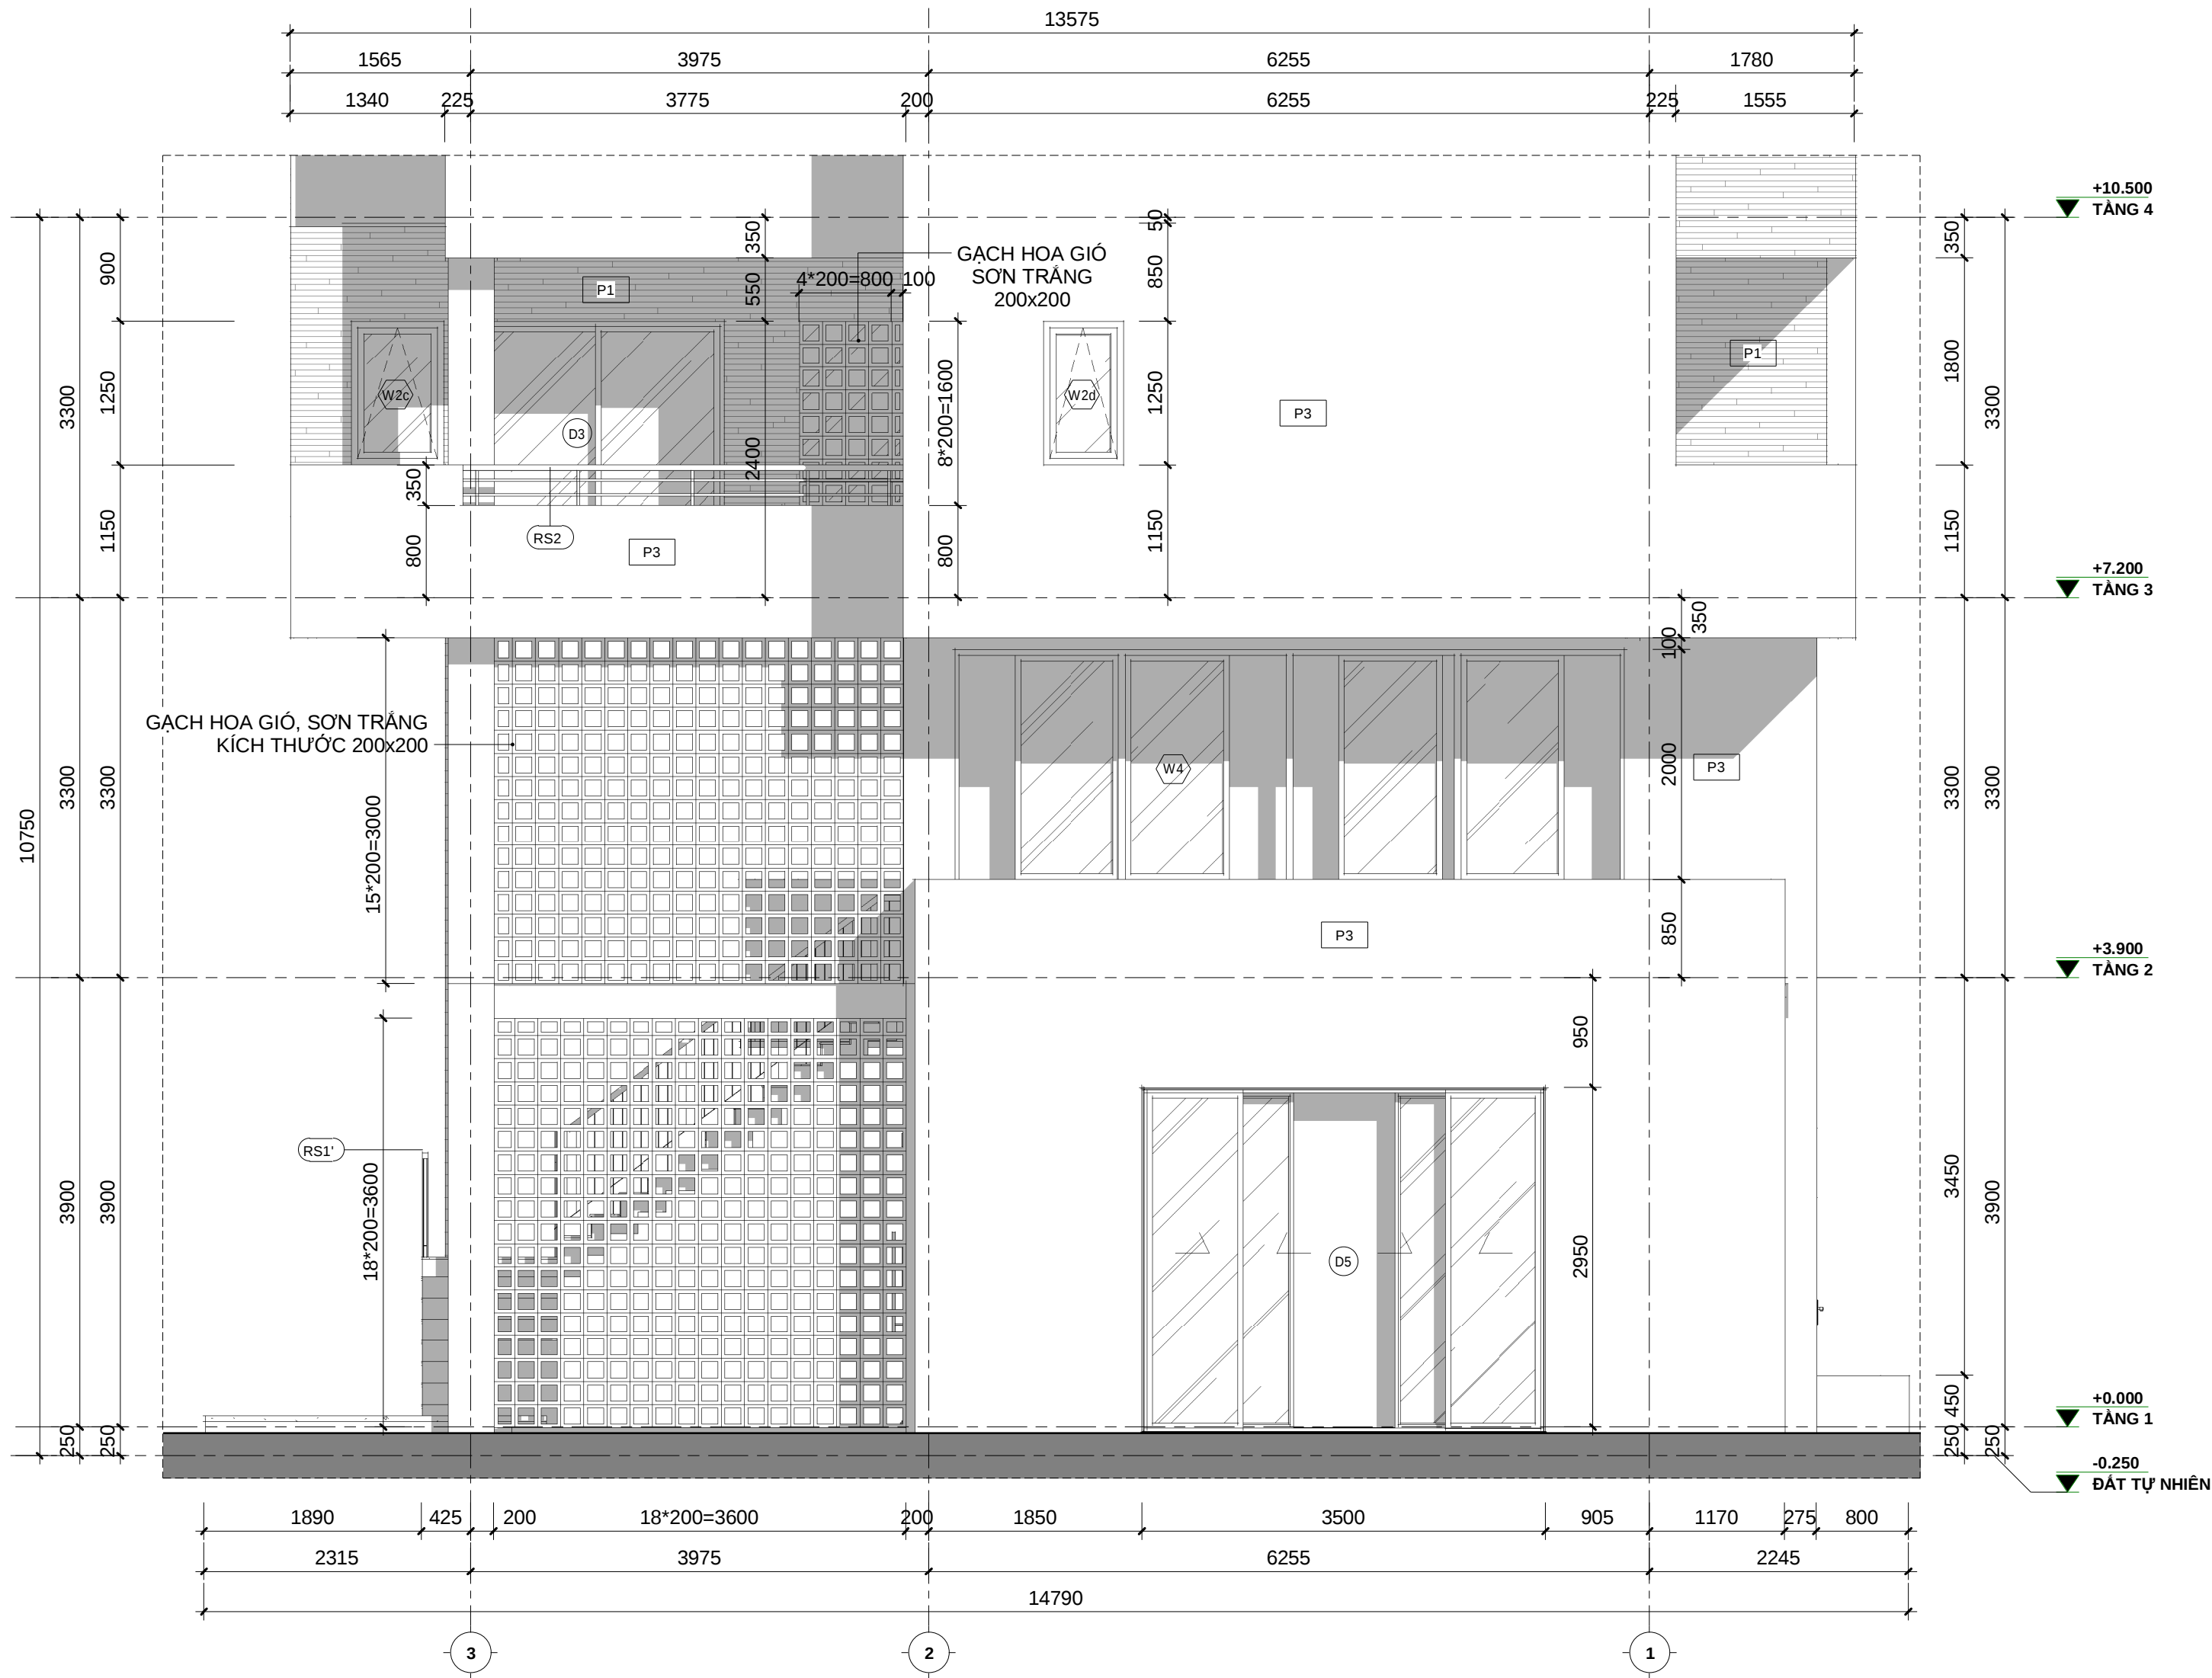

BẢNG GHI CHÚ CHI TIẾT TRIỂN KHAI	
D1, D2, D2b, D3, D3b, D3c, D3d, D4, D5, D6	XEM CHI TIẾT TẠI BẢN VẼ A-60.01, A-60.02
W1,W2, W2b, W2c, W2d, W3, W4, VK1, VK2	XEM CHI TIẾT TẠI BẢN VẼ A-60.03, A-60.04
RS1	XEM CHI TIẾT TẠI BẢN VẼ A-52.03
RS2	XEM CHI TIẾT TẠI BẢN VẼ A-71.01

GHI CHÚ VẬT LIỆU HOÀN THIỆN MẶT ĐỨNG			
KÝ HIỆU	MÀU SẮC	MẪU BỀ MẶT	LOẠI VẬT LIỆU
P1			GẠCH INAX NGOẠI THẤT 40x235 ỐP SÓ LÊ , CHỐNG THẤM 2 LỚP
P2	XÁM		GẠCH INAX NGOẠI THẤT 100x100 ỐP TƯỜNG
P3	TRẮNG SỮA		SƠN NGOẠI THẤT, MÀU TRẮNG SỮA, CHỐNG THẤM 2 LỚP
P5	MÀU XÁM NÂU		ỐP ĐÁ GRANITE KHỔ LỚN
VK			KÍNH CƯỜNG LỰC, DÂY 8mm, TRONG SUỐT

7
A-30.09


CHI TIẾT MẶT ĐỨNG 07 - TRỤC 3-1

1 : 50



KHOA KIẾN TRÚC
TRƯỜNG ĐẠI HỌC BÁCH KHOA ĐÀ NẴNG
ĐỒ ÁN TỔNG HỢP

DATE	DESCRIPTION	DESIGNED	HO KHUE ARCHITECT	CÔNG TRÌNH:				 NORTH	
		DATE	05/08/2019	BABYLON GARDEN CONDOTEL					
		CHECKED							
		DRN BY	DƯƠNG TRÍ QUÝ	Sheet Name:	CHI TIẾT MẶT ĐỨNG 07 - TRỤC 3-1	SHEET	OF		SCALE: 1 : 50
		PROJ. APP.		DWG. No.	BGC - CD - A - 30.09				SHEET SIZE: A2
		CLIENT APP.							

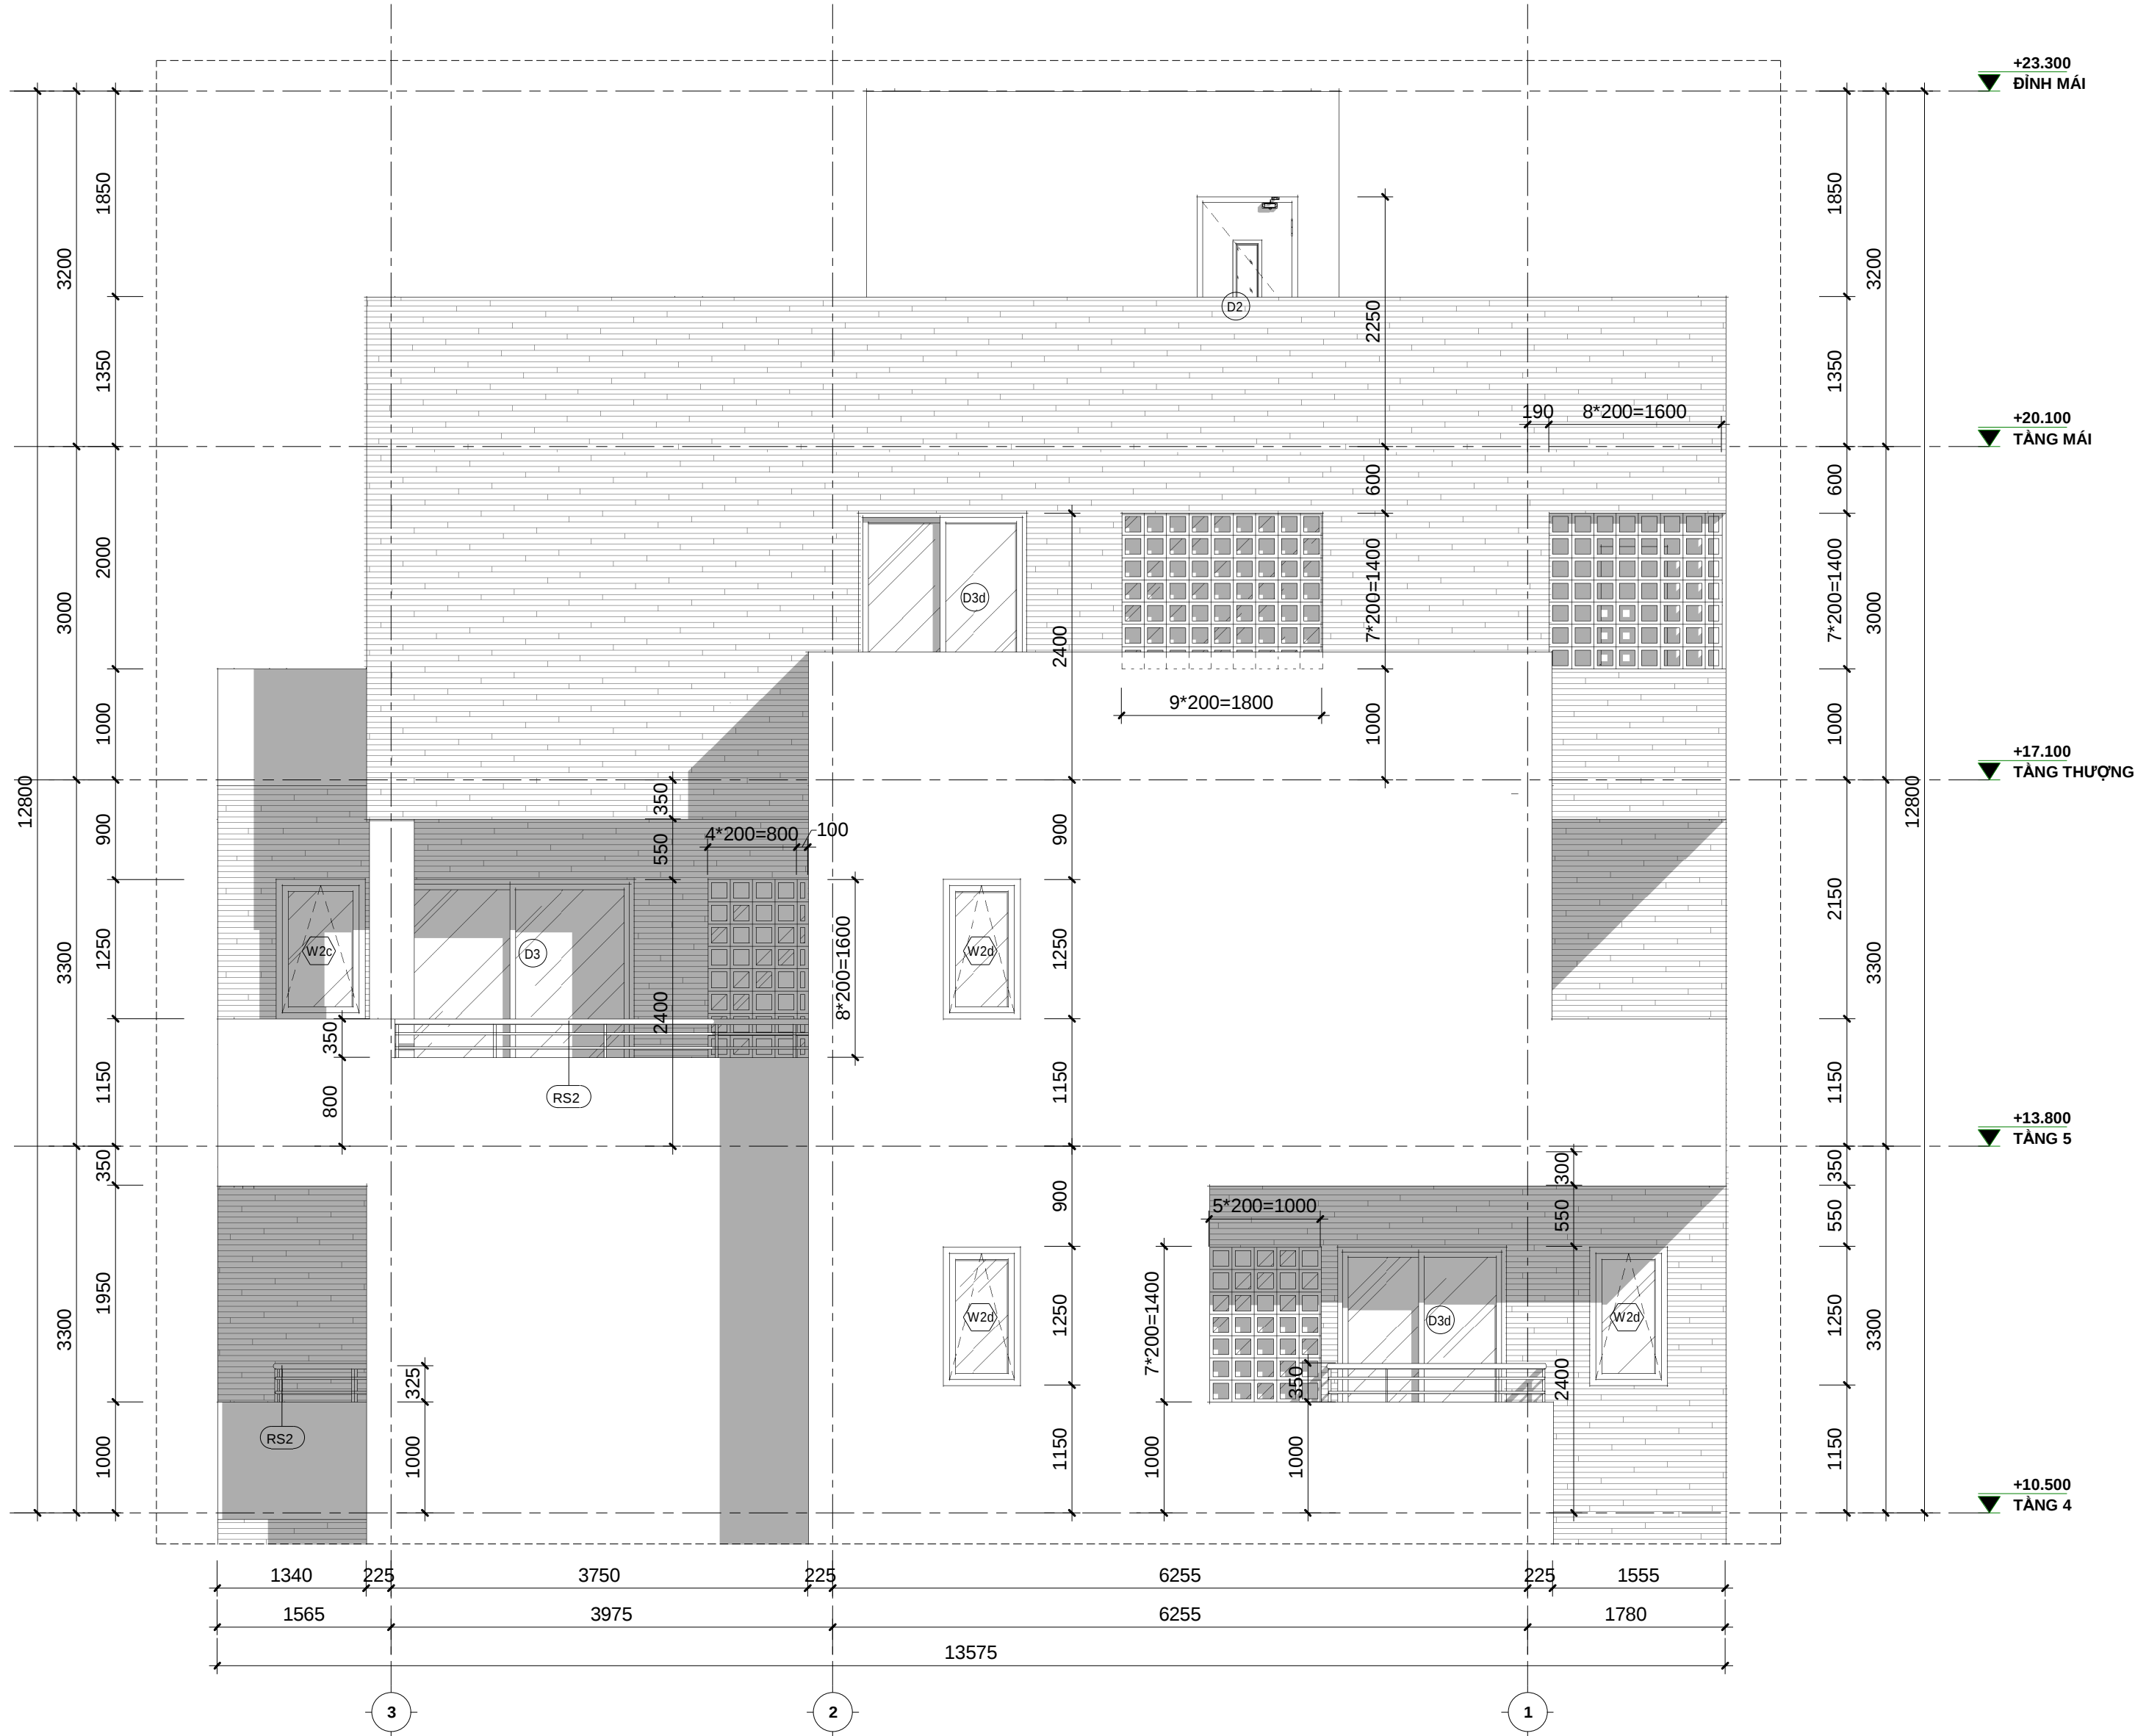

8 CHI TIẾT MẶT ĐỨNG 08 - TRỤC 3-1
A-30.10 1 : 50

BẢNG GHI CHÚ CHI TIẾT TRIỂN KHAI	
D1, D2, D2b, D3, D3b, D3c, D3d, D4, D5, D6	XEM CHI TIẾT TẠI BẢN VẼ A-60.01, A-60.02
W1, W2, W2b, W2c, W2d, W3, W4, VK1, VK2	XEM CHI TIẾT TẠI BẢN VẼ A-60.03, A-60.04
RS1	XEM CHI TIẾT TẠI BẢN VẼ A-52.03
RS2	XEM CHI TIẾT TẠI BẢN VẼ A-71.01

GHI CHÚ VẬT LIỆU HOÀN THIỆN MẶT ĐỨNG			
KÝ HIỆU	MÀU SẮC	MẪU BỀ MẶT	LOẠI VẬT LIỆU
P1			GẠCH INAX NGOẠI THẤT 40x235 ỐP SÓ LE , CHỐNG THẤM 2 LỚP
P2	XÁM		GẠCH INAX NGOẠI THẤT 100x100 ỐP TƯỜNG
P3	TRẮNG SỮA		SƠN NGOẠI THẤT, MÀU TRẮNG SỮA, CHỐNG THẤM 2 LỚP
P5	MÀU XÁM NÂU		ỐP ĐÁ GRANITE KHÔ LỚN
VK			KÍNH CƯỜNG LỰC, DÂY 8mm, TRONG SUỐT




KHOA KIẾN TRÚC
TRƯỜNG ĐẠI HỌC BÁCH KHOA ĐÀ NẴNG
ĐỒ ÁN TỔNG HỢP

DATE	DESCRIPTION	DESIGNED	HO KHUE ARCHITECT
		DATE	05/08/2019
		CHECKED	
		DRN BY	DƯƠNG TRÍ QUÝ
		PROJ. APP.	
		CLIENT APP.	


CÔNG TRÌNH:			
BABYLON GARDEN CONDOTEL			
Sheet Name:	CHI TIẾT MẶT ĐỨNG 08 - TRỤC 3-1	SHEET	OF
DWG. No.	BGC - CD - A - 30.10		



SCALE: 1 : 50
SHEET SIZE: **A2**

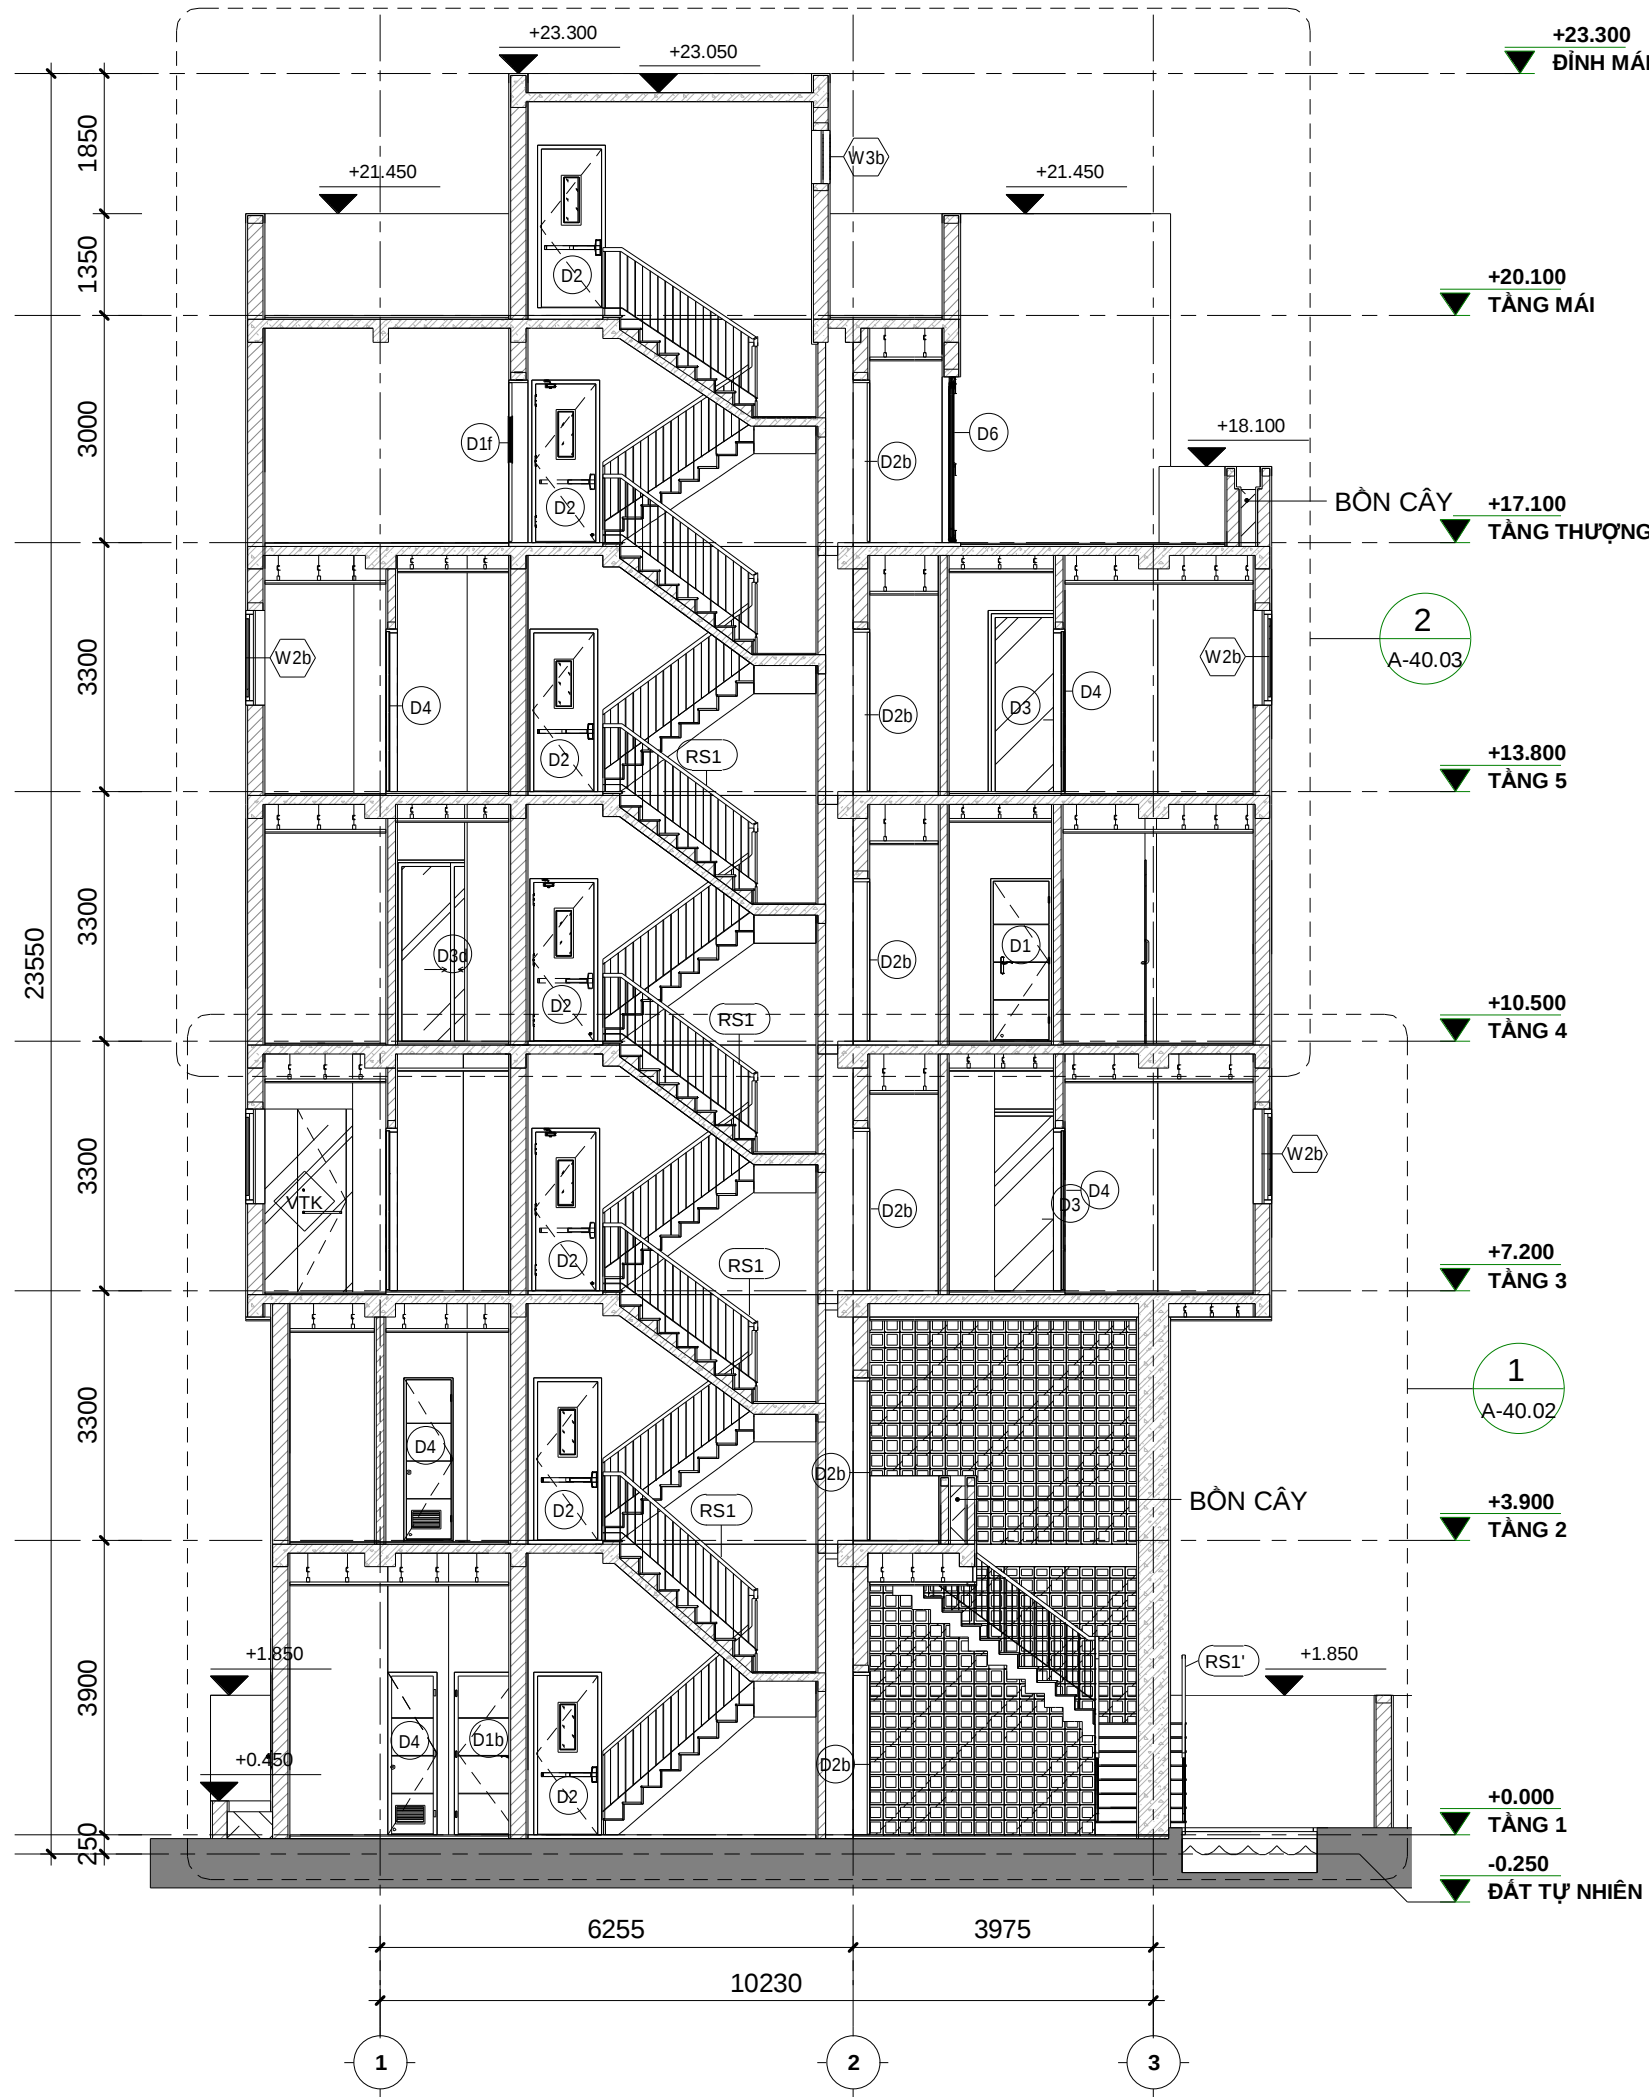


A MẶT CẮT A-A
1 : 100

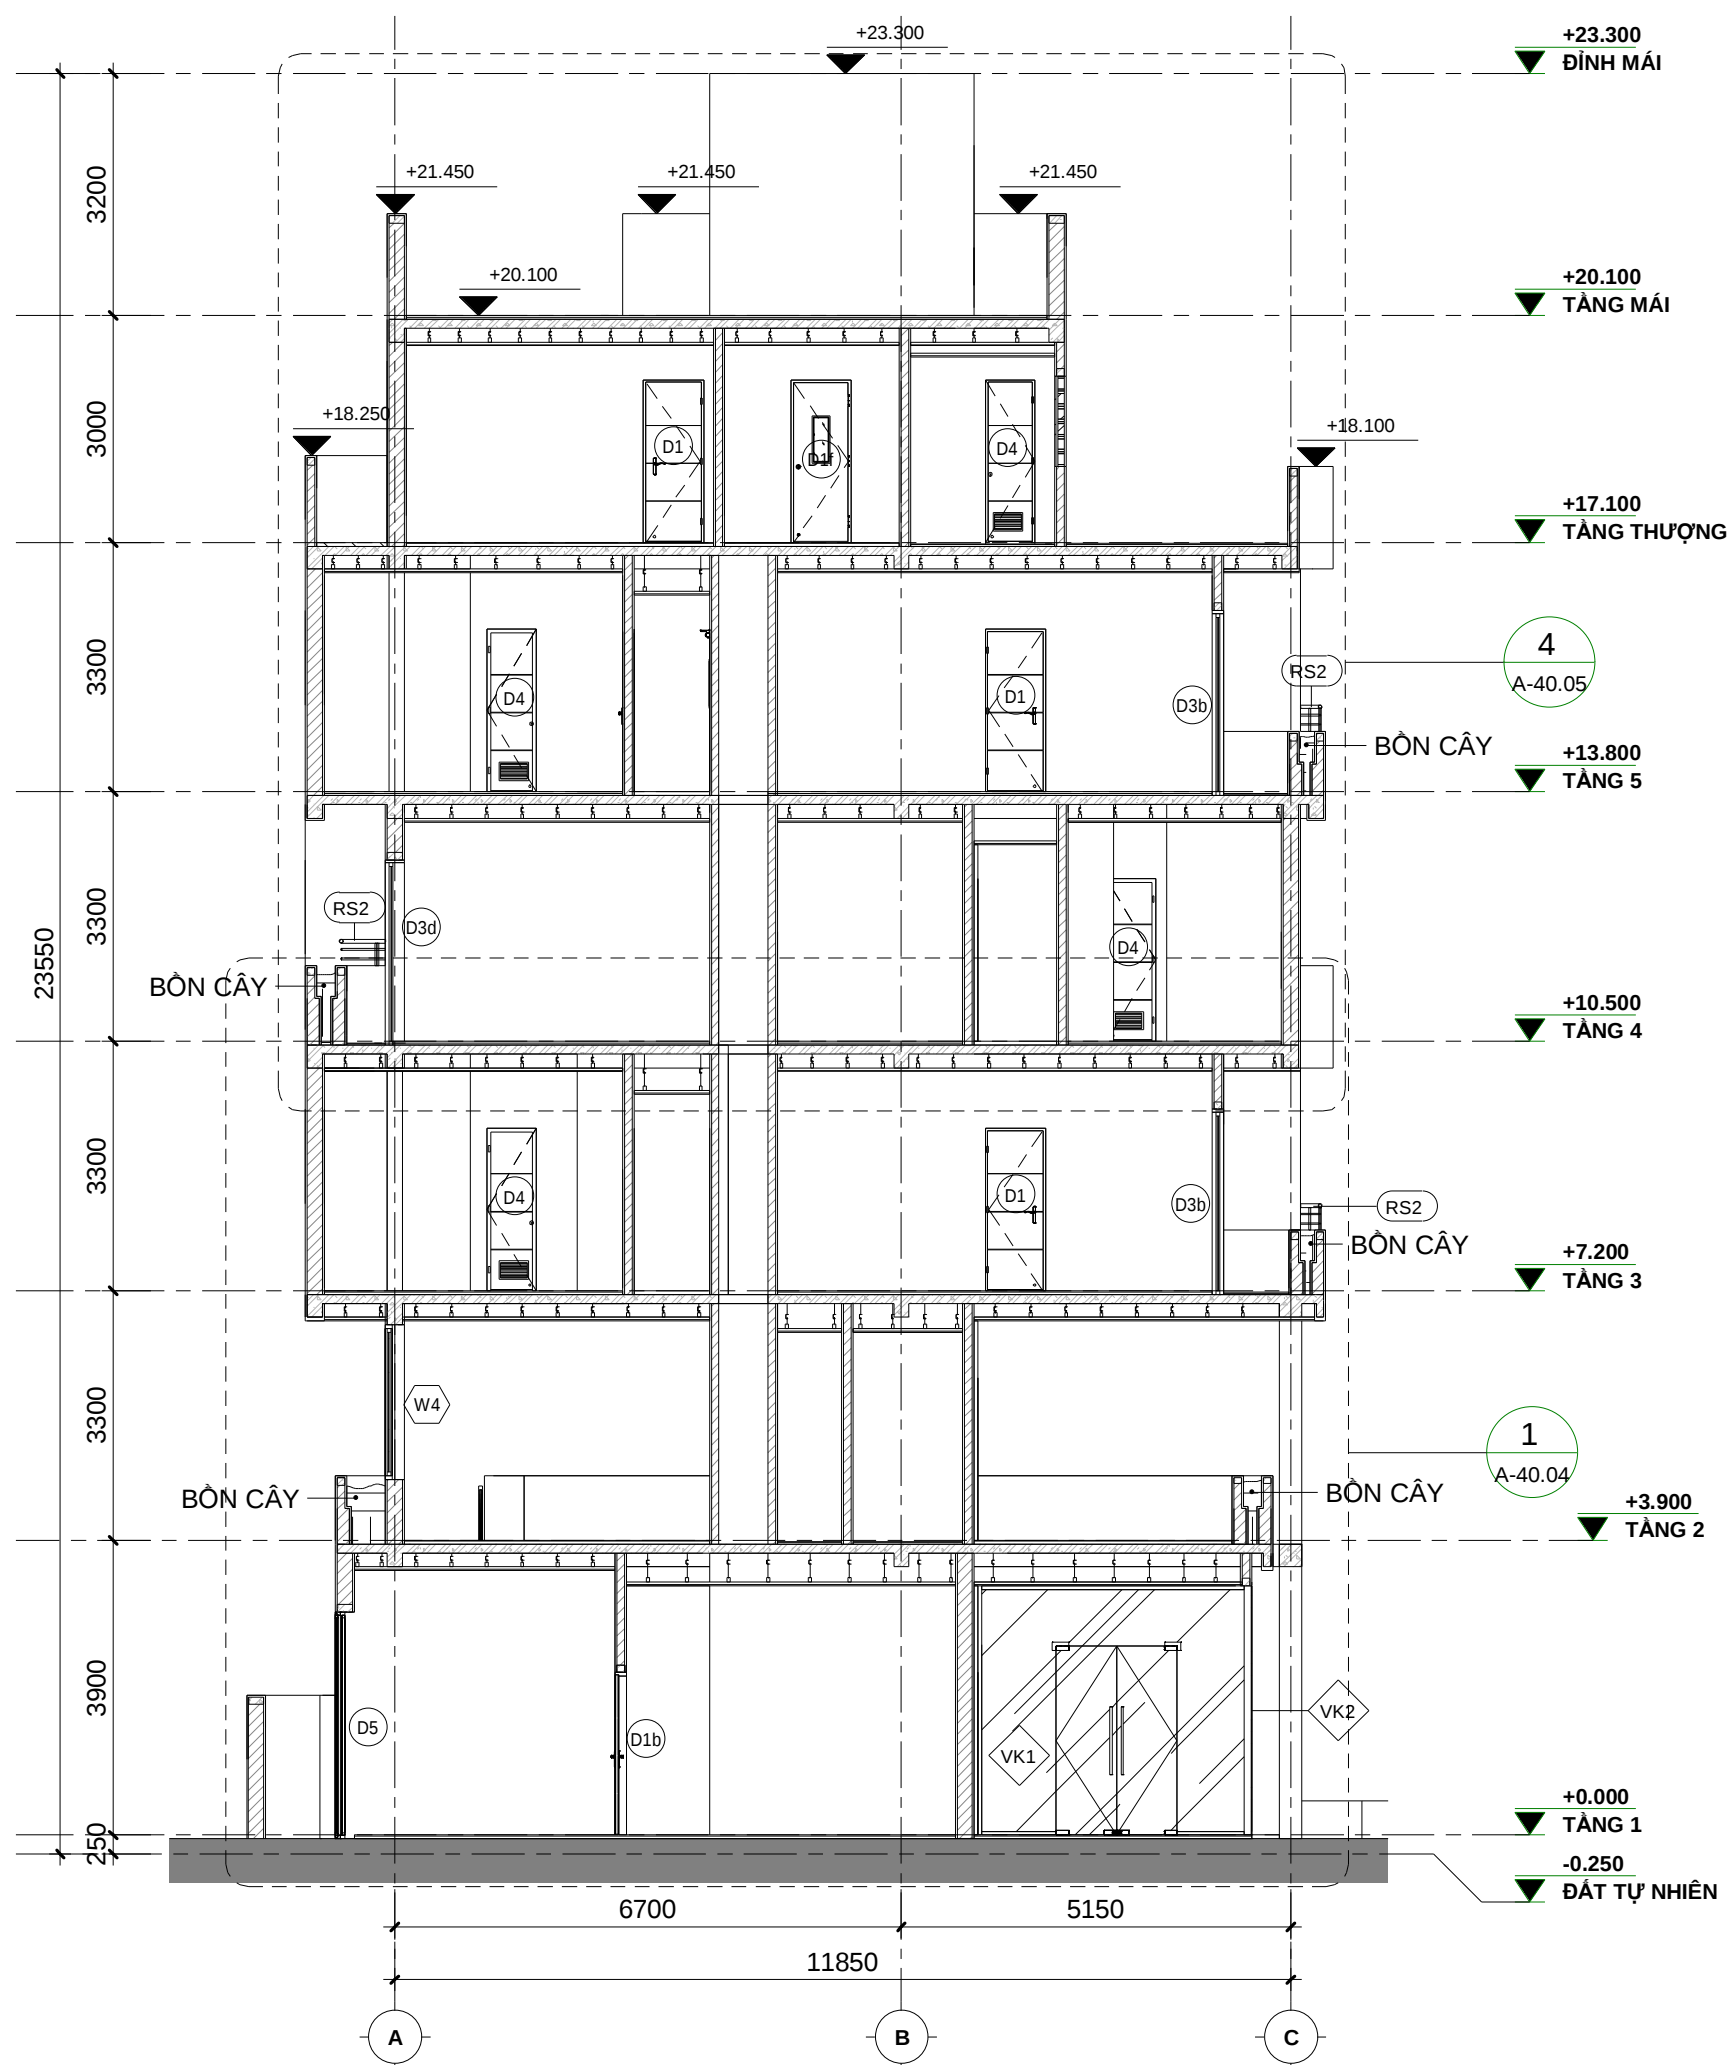

B MẶT CẮT B-B
1 : 100

MẪU VẬT LIỆU MẶT CẮT	
MẪU KÝ HIỆU	Ý NGHĨA LOẠI VẬT LIỆU
	BÊ TÔNG, CỐT THÉP
	TƯỜNG XÂY GẠCH
	VỪA TRÁT TƯỜNG, CÁN NỀN
	TẦM THẠCH CAO
	ĐẤT TỰ NHIÊN
	KÍNH
	NƯỚC

BẢNG GHI CHÚ CHI TIẾT TRIỂN KHAI	
D1, D2, D2b, D3, D3b, D3c, D3d, D4, D5, D6	XEM CHI TIẾT TẠI BẢN VẼ A-60.01, A-60.02
W1, W2, W2b, W2c, W2d, W3, W4, VK1, VK2	XEM CHI TIẾT TẠI BẢN VẼ A-60.03, A-60.04
RS1	XEM CHI TIẾT TẠI BẢN VẼ A-52.03
RS2	XEM CHI TIẾT TẠI BẢN VẼ A-71.01

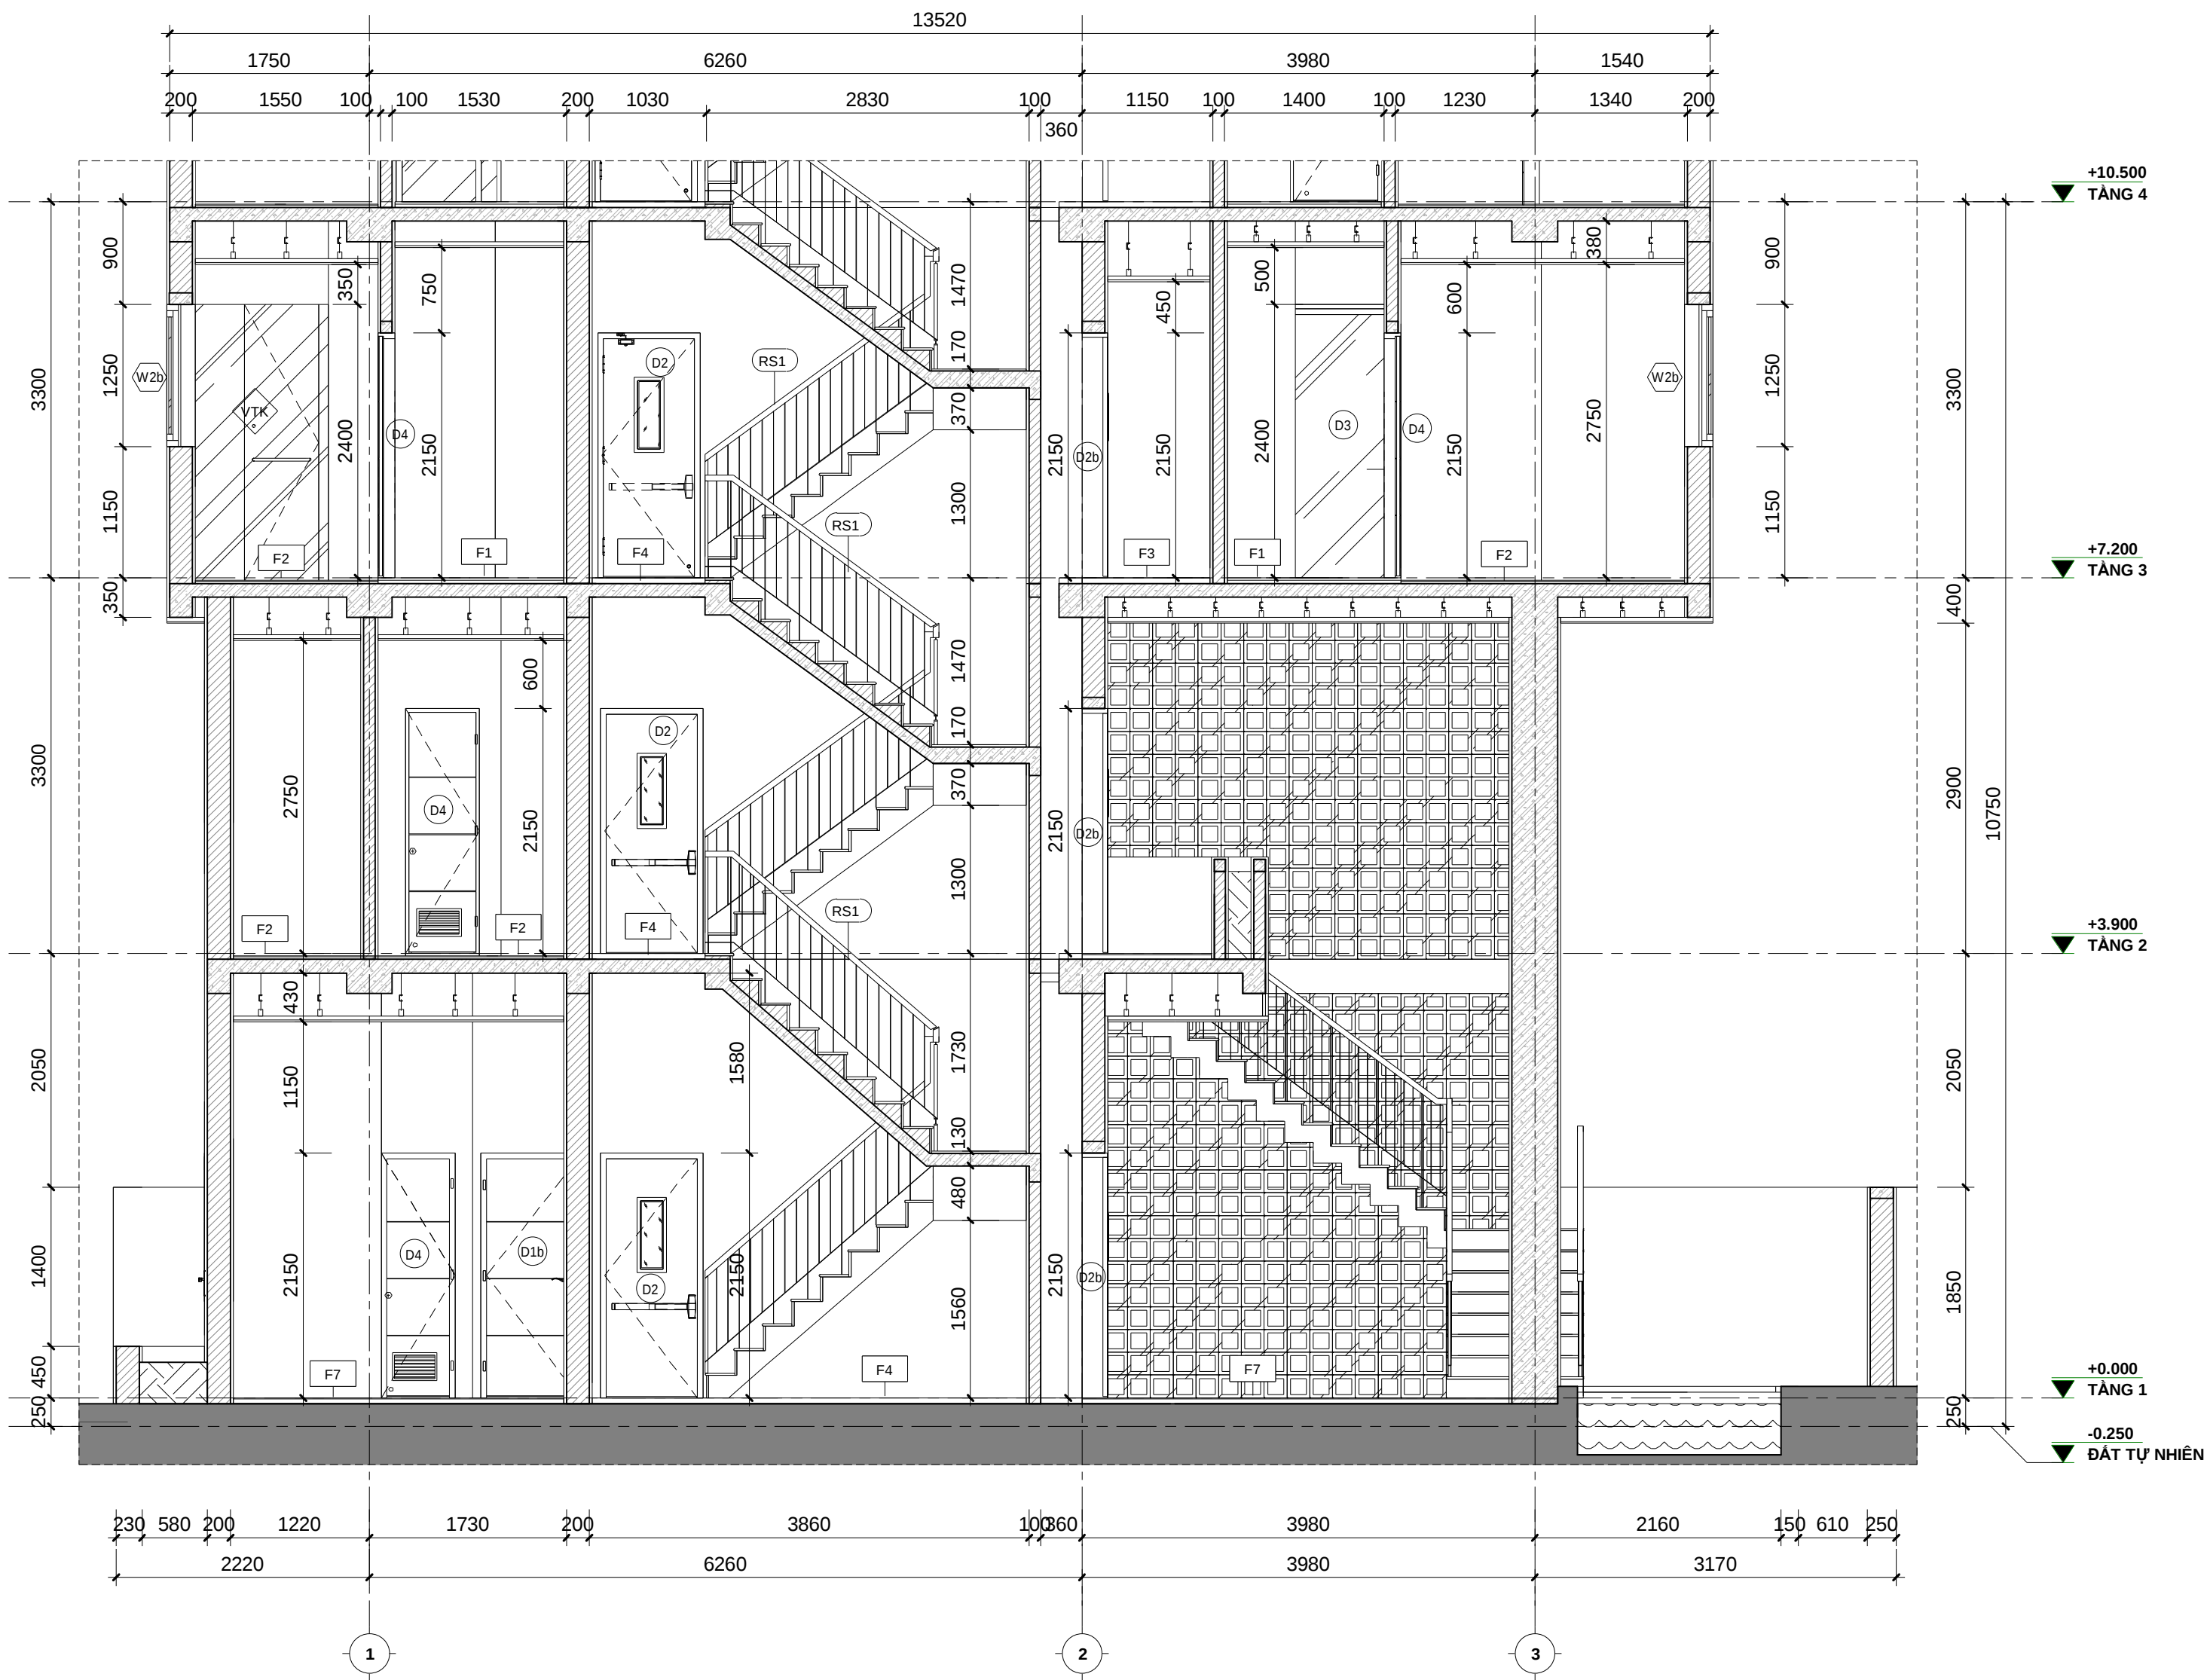

MẪU VẬT LIỆU MẶT CẮT	
MẪU KÝ HIỆU	Ý NGHĨA LOẠI VẬT LIỆU
	BÊ TÔNG, CỘT THÉP
	TƯỜNG XÂY GẠCH
	VỮA TRÁT TƯỜNG, CÁN NỀN
	TẤM THẠCH CAO
	ĐÁ TỰ NHIÊN
	KÍNH
	NƯỚC


BẢNG GHI CHÚ CHI TIẾT TRIỂN KHAI	
D1, D2, D2b, D3, D3b, D3c, D3d, D4, D5, D6	XEM CHI TIẾT TẠI BẢN VẼ A-60.01, A-60.02
W1, W2, W2b, W2c, W2d, W3, W4, VK1, VK2	XEM CHI TIẾT TẠI BẢN VẼ A-60.03, A-60.04
RS1	XEM CHI TIẾT TẠI BẢN VẼ A-52.03
RS2	XEM CHI TIẾT TẠI BẢN VẼ A-71.01

1 MẶT CẮT A-A_TẦNG 1- TẦNG 4
1 : 50



KHOA KIẾN TRÚC
TRƯỜNG ĐẠI HỌC BÁCH KHOA ĐÀ NẴNG
ĐỒ ÁN TỔNG HỢP

DATE	DESCRIPTION	DESIGNED	HO KHUE ARCHITECT	CÔNG TRÌNH: BABYLON GARDEN CONDOTEL				 NORTH	
		DATE	05/08/2019						
		CHECKED							
		DRN BY	DƯƠNG TRÍ QUÝ	Sheet Name: CHI TIẾT MẶT CẮT 01 - MẶT CẮT A-A				SHEET	OF
		PROJ. APP.		DWG. No. BGC - CD - A - 40.02					
		CLIENT APP.							

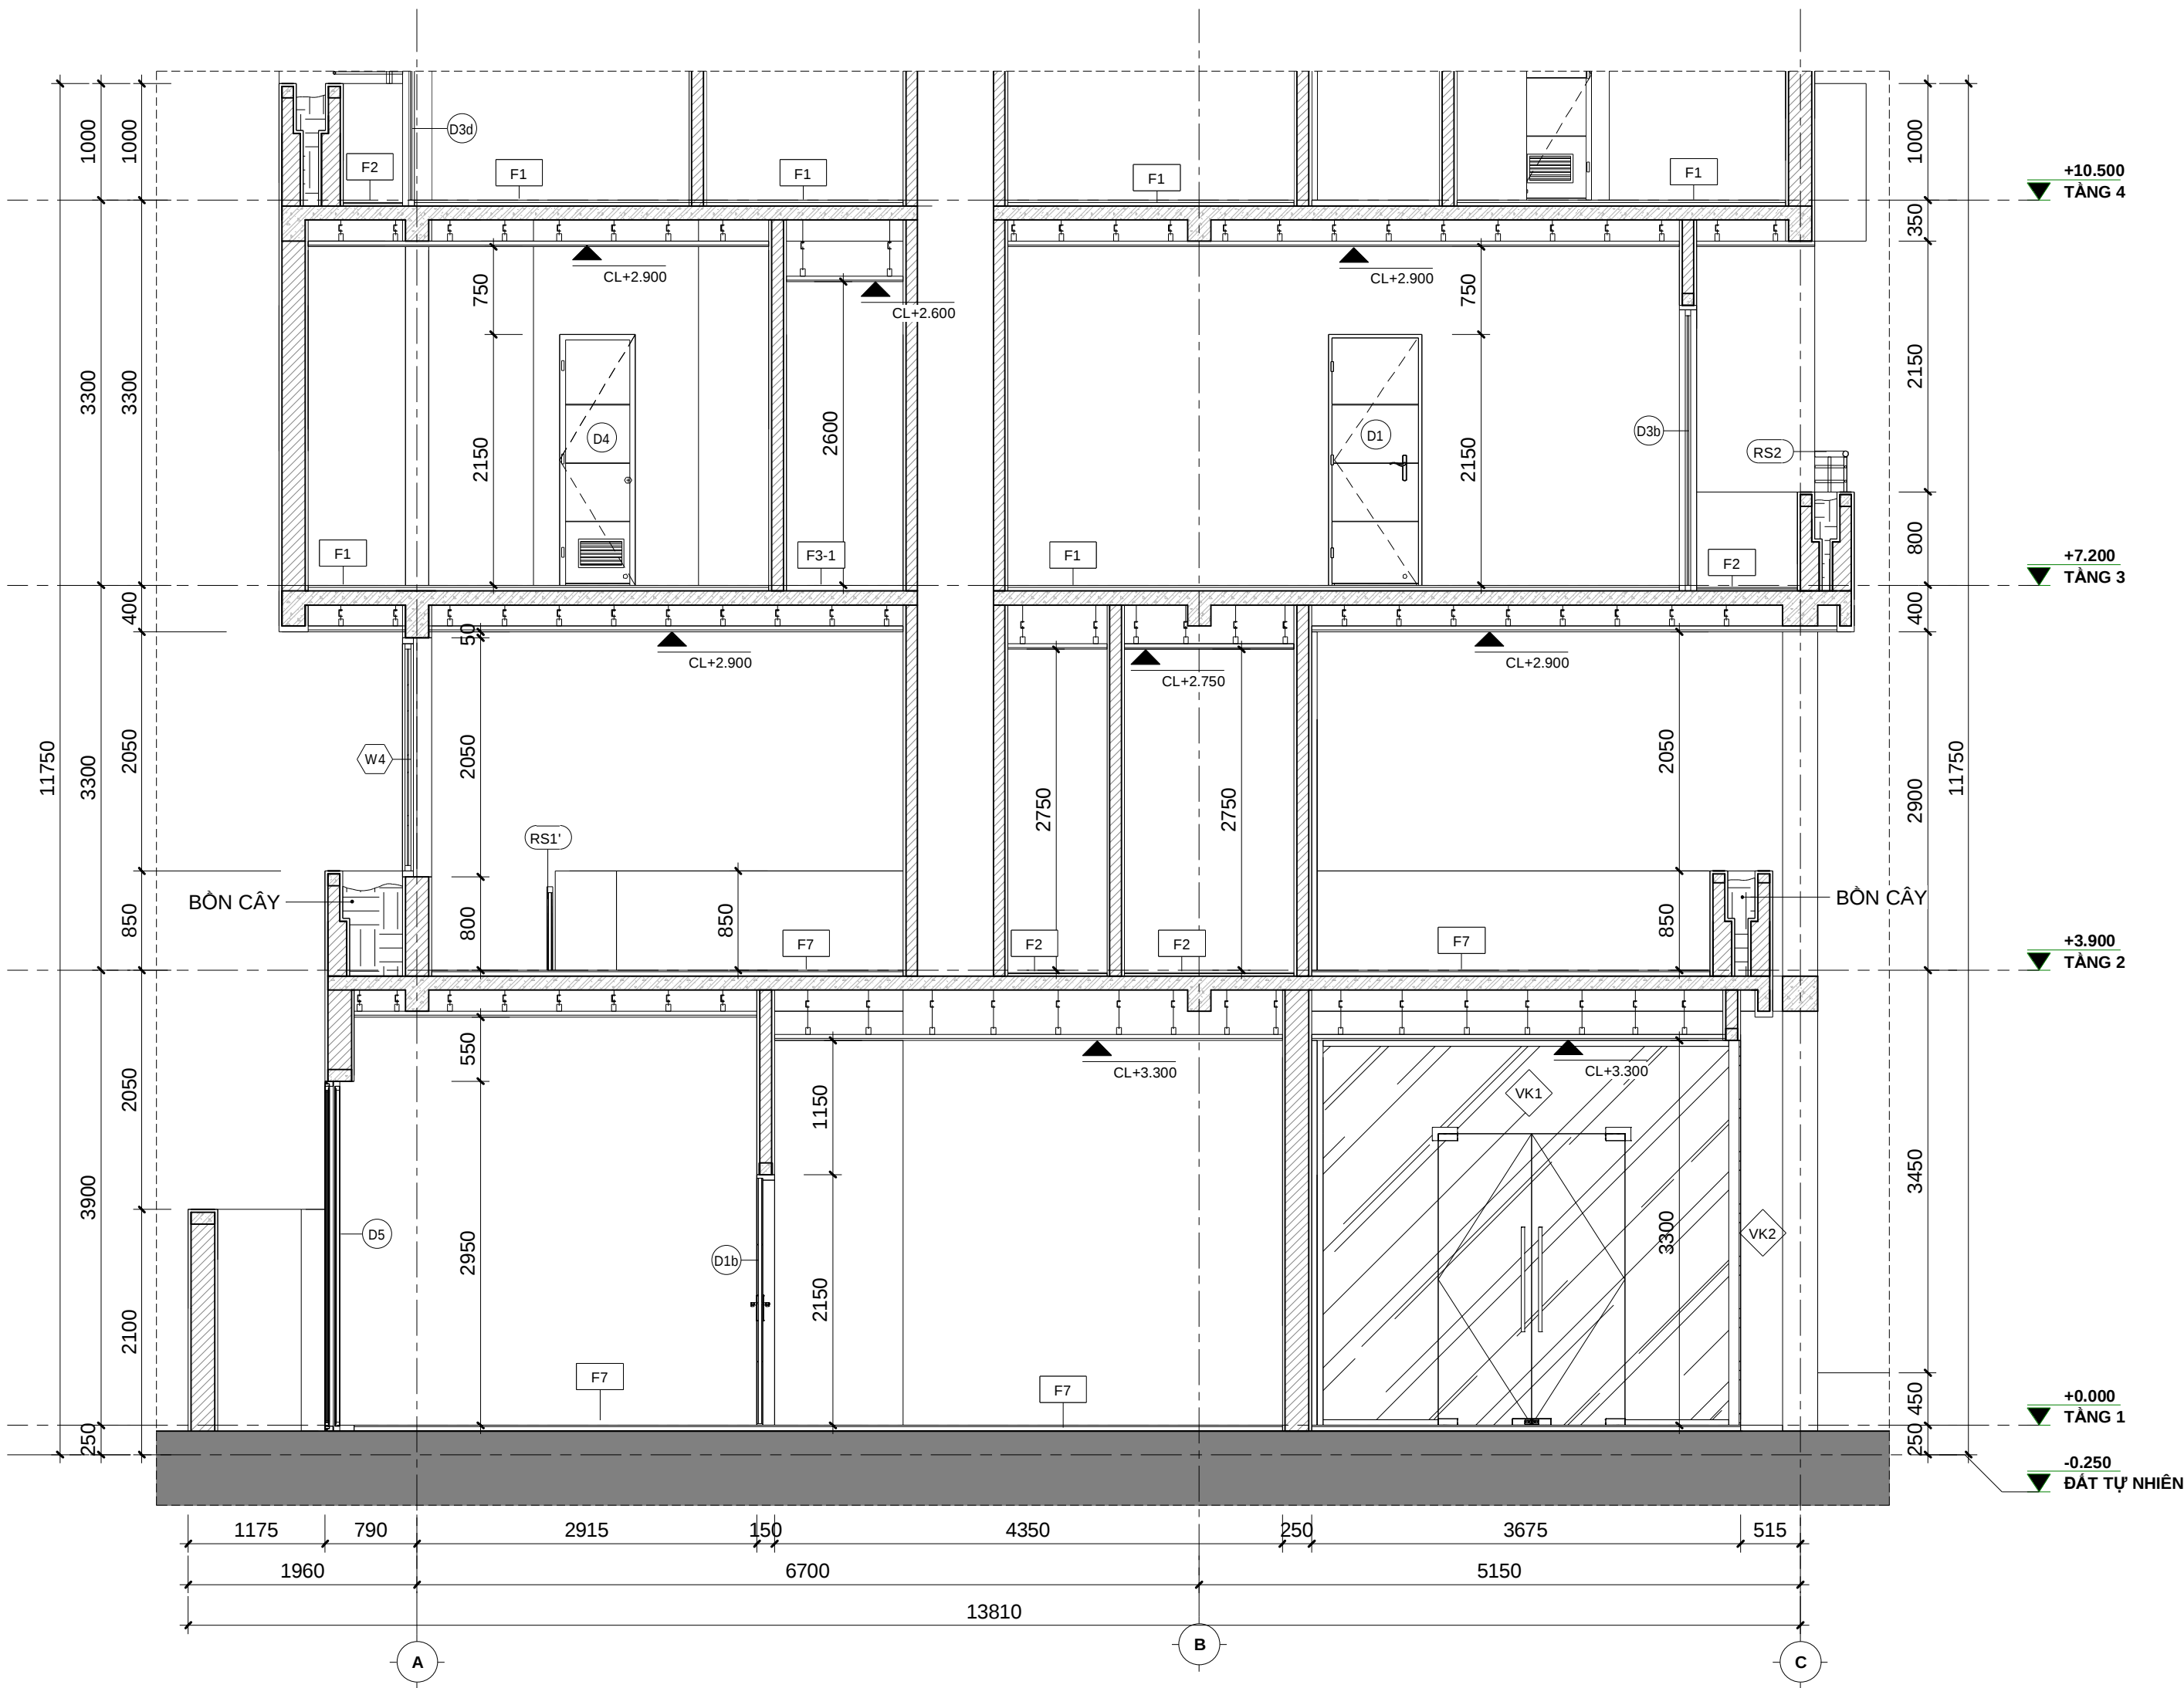


1 CHI TIẾT MẶT CẮT 03 - MẶT CẮT B-B
A-40.04
1 : 50

MẪU VẬT LIỆU MẶT CẮT

MẪU KÝ HIỆU	Ý NGHĨA LOẠI VẬT LIỆU
	BÊ TÔNG, CỐT THÉP
	TƯỜNG XÂY GẠCH
	VỮA TRÁT TƯỜNG, CÁN NỀN
	TÂM THẠCH CAO
	ĐẤT TỰ NHIÊN
	KÍNH
	NƯỚC

BẢNG GHI CHÚ CHI TIẾT TRIỂN KHAI


D1, D2, D2b, D3, D3b, D3c, D3d, D4, D5, D6	XEM CHI TIẾT TẠI BẢN VẼ A-60.01, A-60.02
W1, W2, W2b, W2c, W2d, W3, W4, VK1, VK2	XEM CHI TIẾT TẠI BẢN VẼ A-60.03, A-60.04
RS1	XEM CHI TIẾT TẠI BẢN VẼ A-52.03
RS2	XEM CHI TIẾT TẠI BẢN VẼ A-71.01

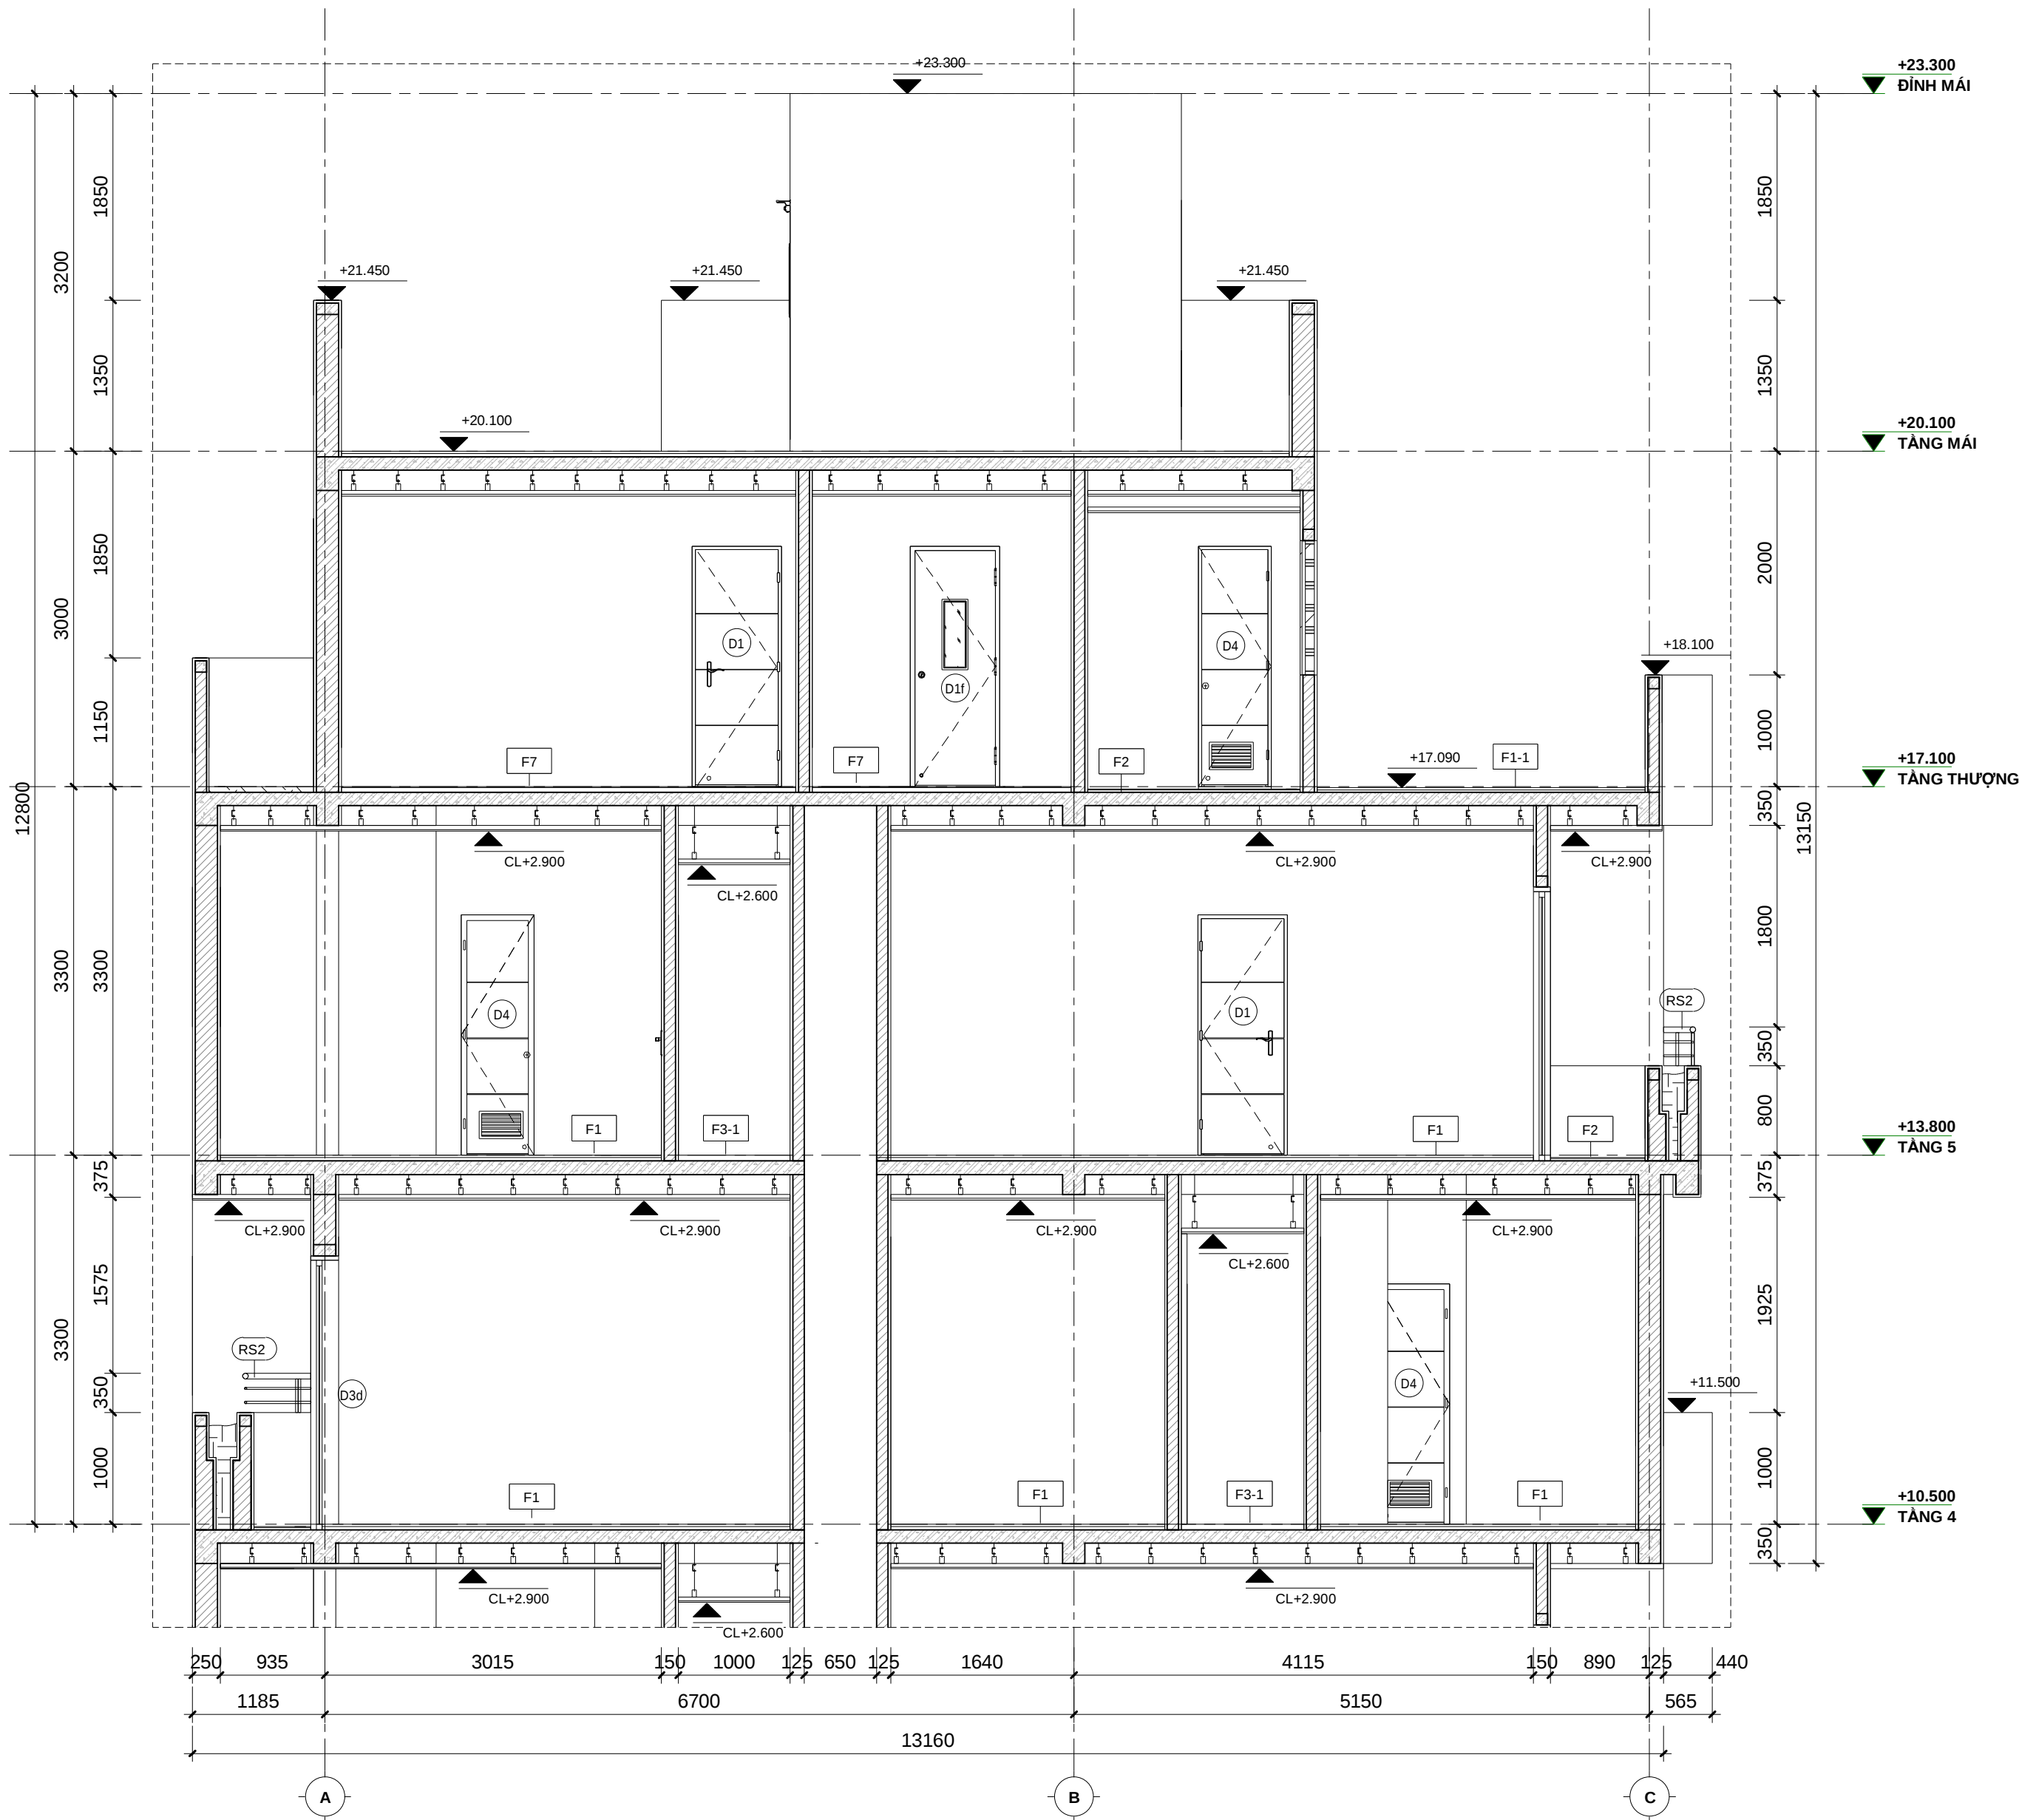


4 CHI TIẾT MẶT CẮT 04 - MẶT CẮT B-B
A-40.05
1 : 50

MẪU VẬT LIỆU MẶT CẮT	
MẪU KÝ HIỆU	Ý NGHĨA LOẠI VẬT LIỆU
	BÊ TÔNG, CỐT THÉP
	TƯỜNG XÂY GẠCH
	VỪA TRÁT TƯỜNG, CÁN NỀN
	TẤM THẠCH CAO
	ĐẤT TỰ NHIÊN
	KÍNH
	NƯỚC


BẢNG GHI CHÚ CHI TIẾT TRIỂN KHAI	
D1, D2, D2b, D3, D3b, D3c, D3d, D4, D5, D6	XEM CHI TIẾT TẠI BẢN VẼ A-60.01, A-60.02
W1, W2, W2b, W2c, W2d, W3, W4, VK1, VK2	XEM CHI TIẾT TẠI BẢN VẼ A-60.03, A-60.04
RS1	XEM CHI TIẾT TẠI BẢN VẼ A-52.03
RS2	XEM CHI TIẾT TẠI BẢN VẼ A-71.01

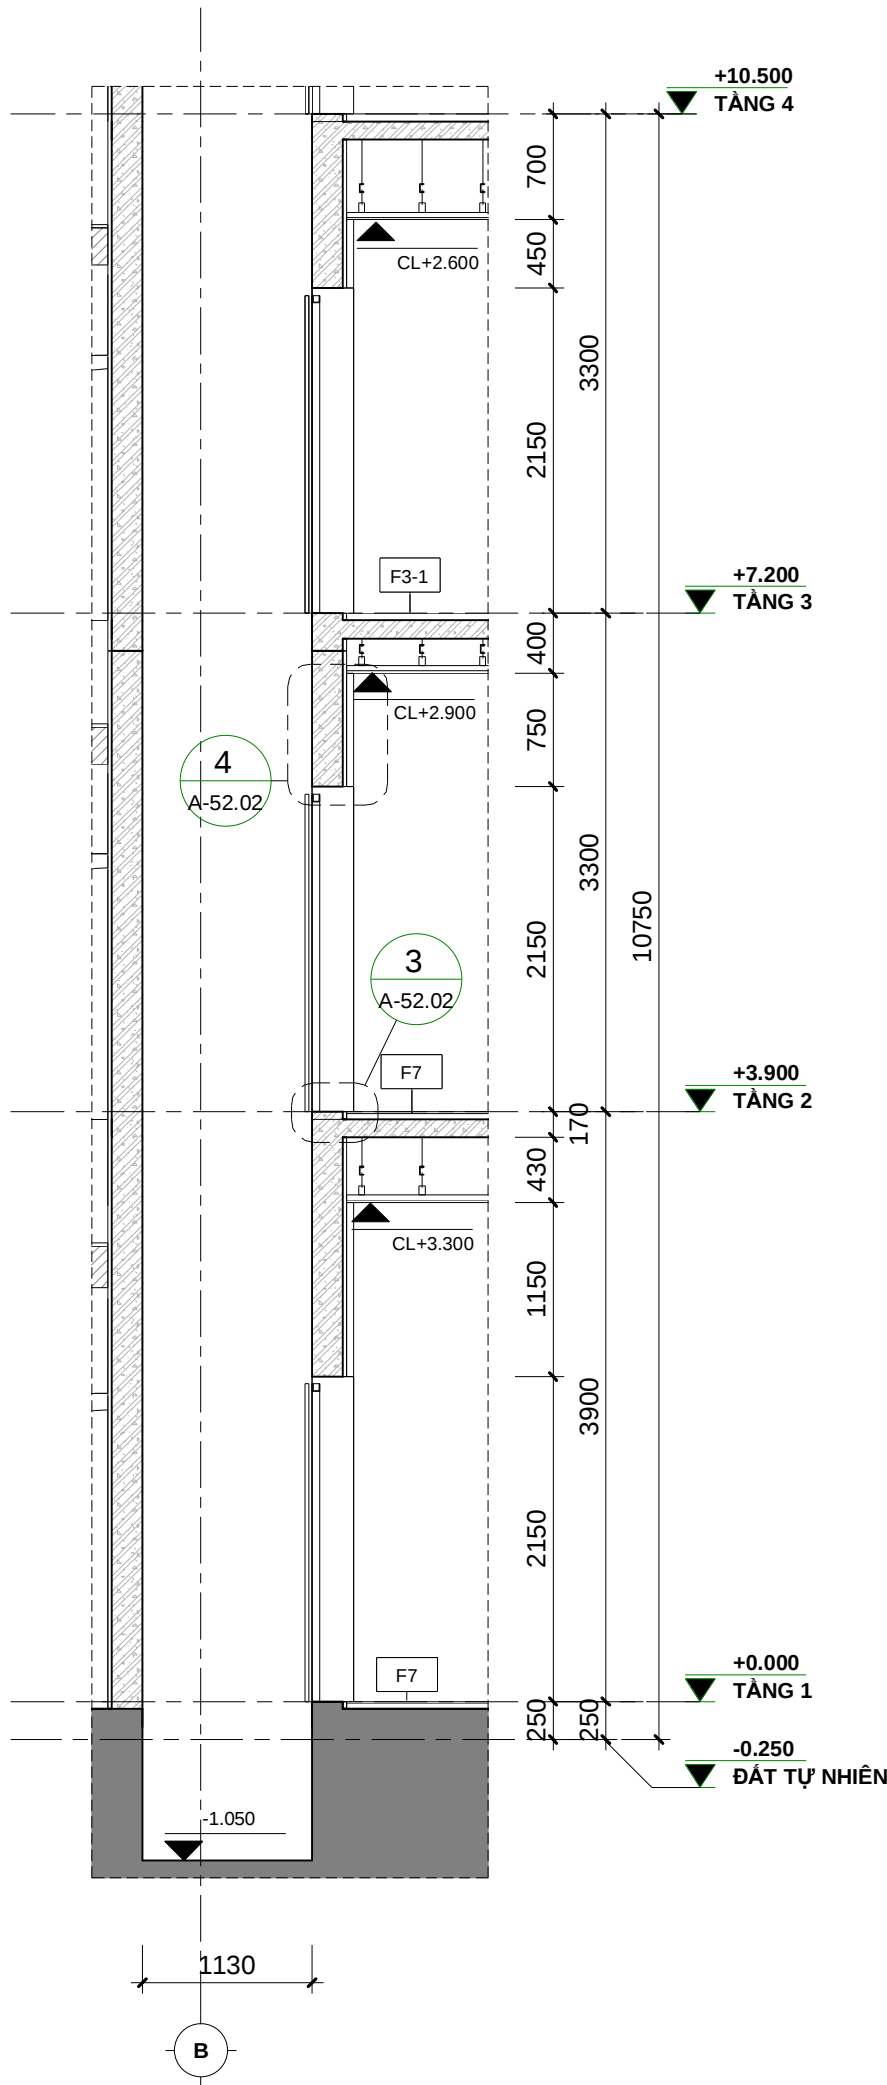


1 MẶT CẮT CHI TIẾT THANG MÁY - TẦNG 1-TẦNG 4
1 : 50

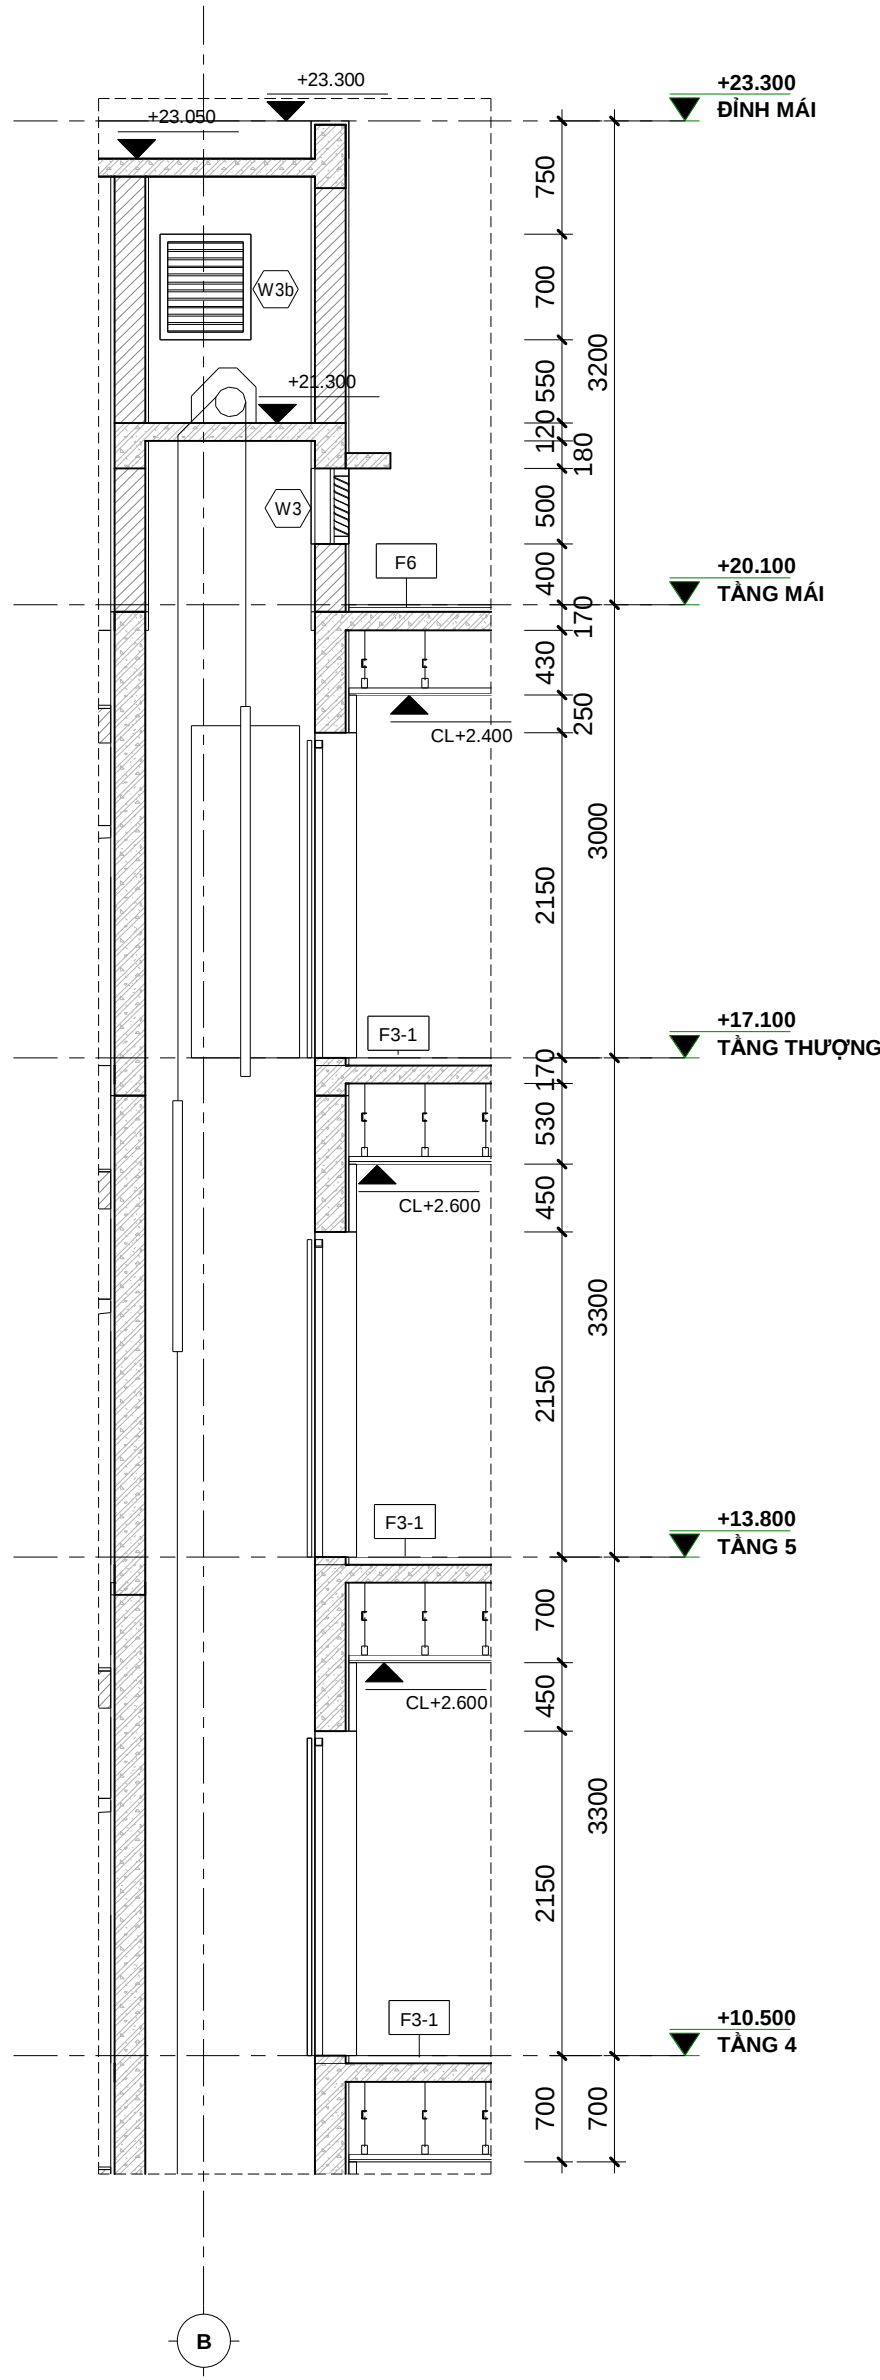


2 MẶT CẮT CHI TIẾT THANG MÁY - TẦNG 4 - TẦNG MÁI
1 : 50

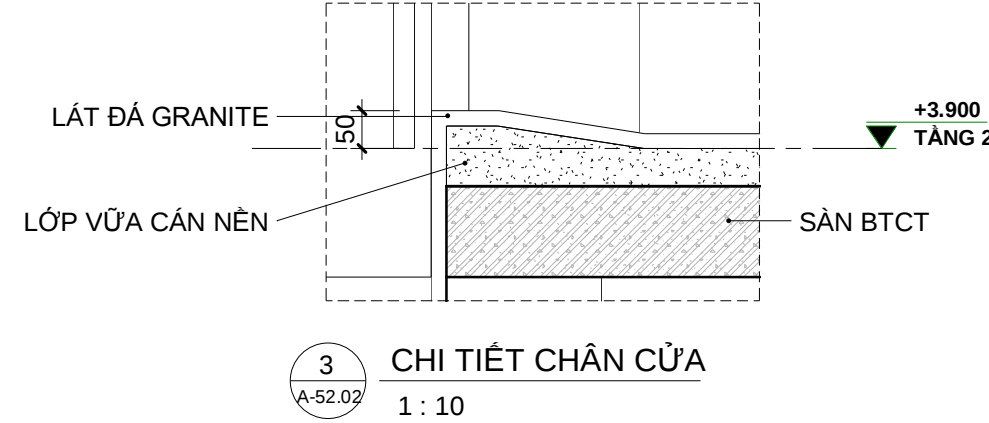


3 CHI TIẾT CHÂN CỬA
1 : 10

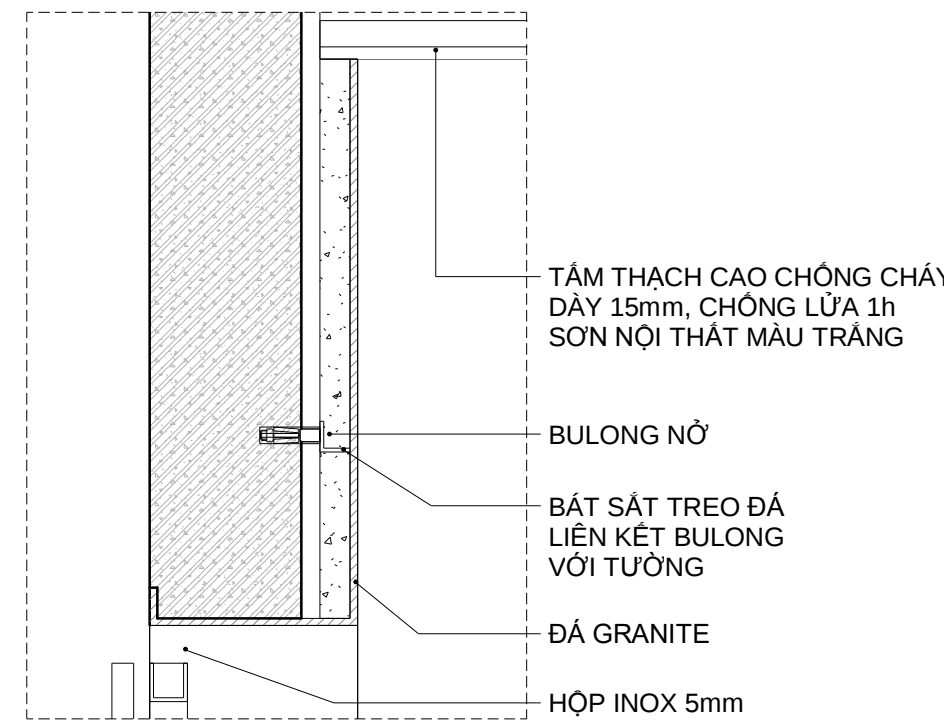


4 CHI TIẾT TRẦN
1 : 10

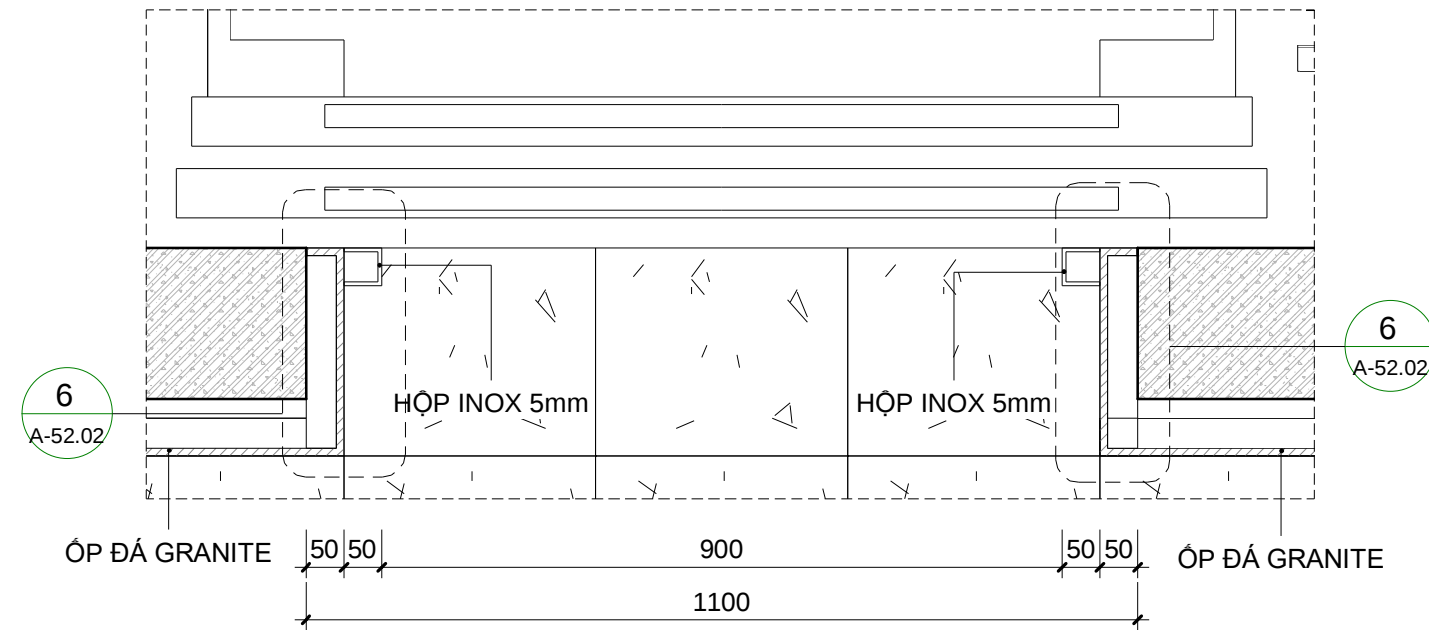


5 CHI TIẾT CỬA THANG MÁY
1 : 10

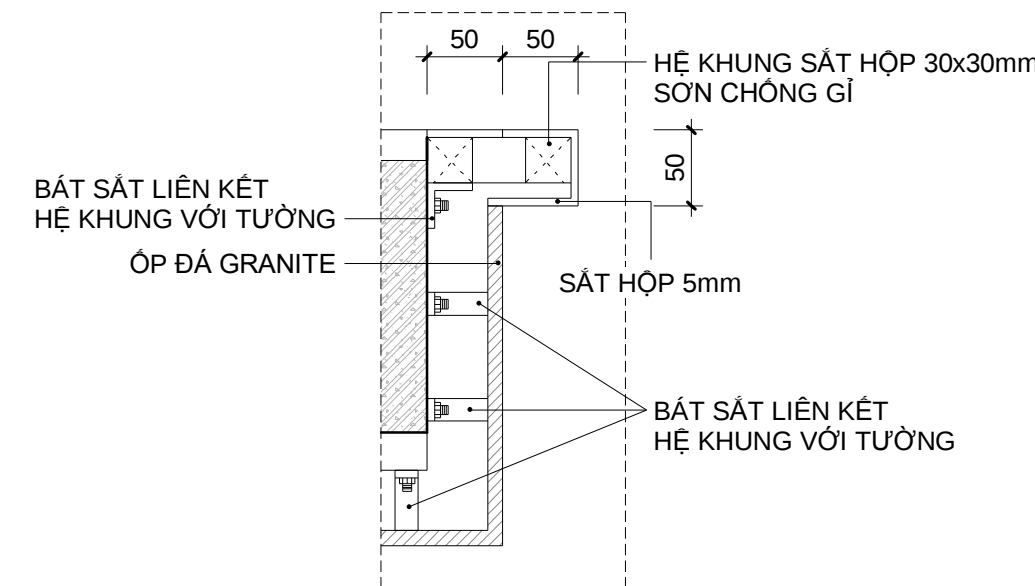

6 CHI TIẾT HỘP INOX
1 : 5

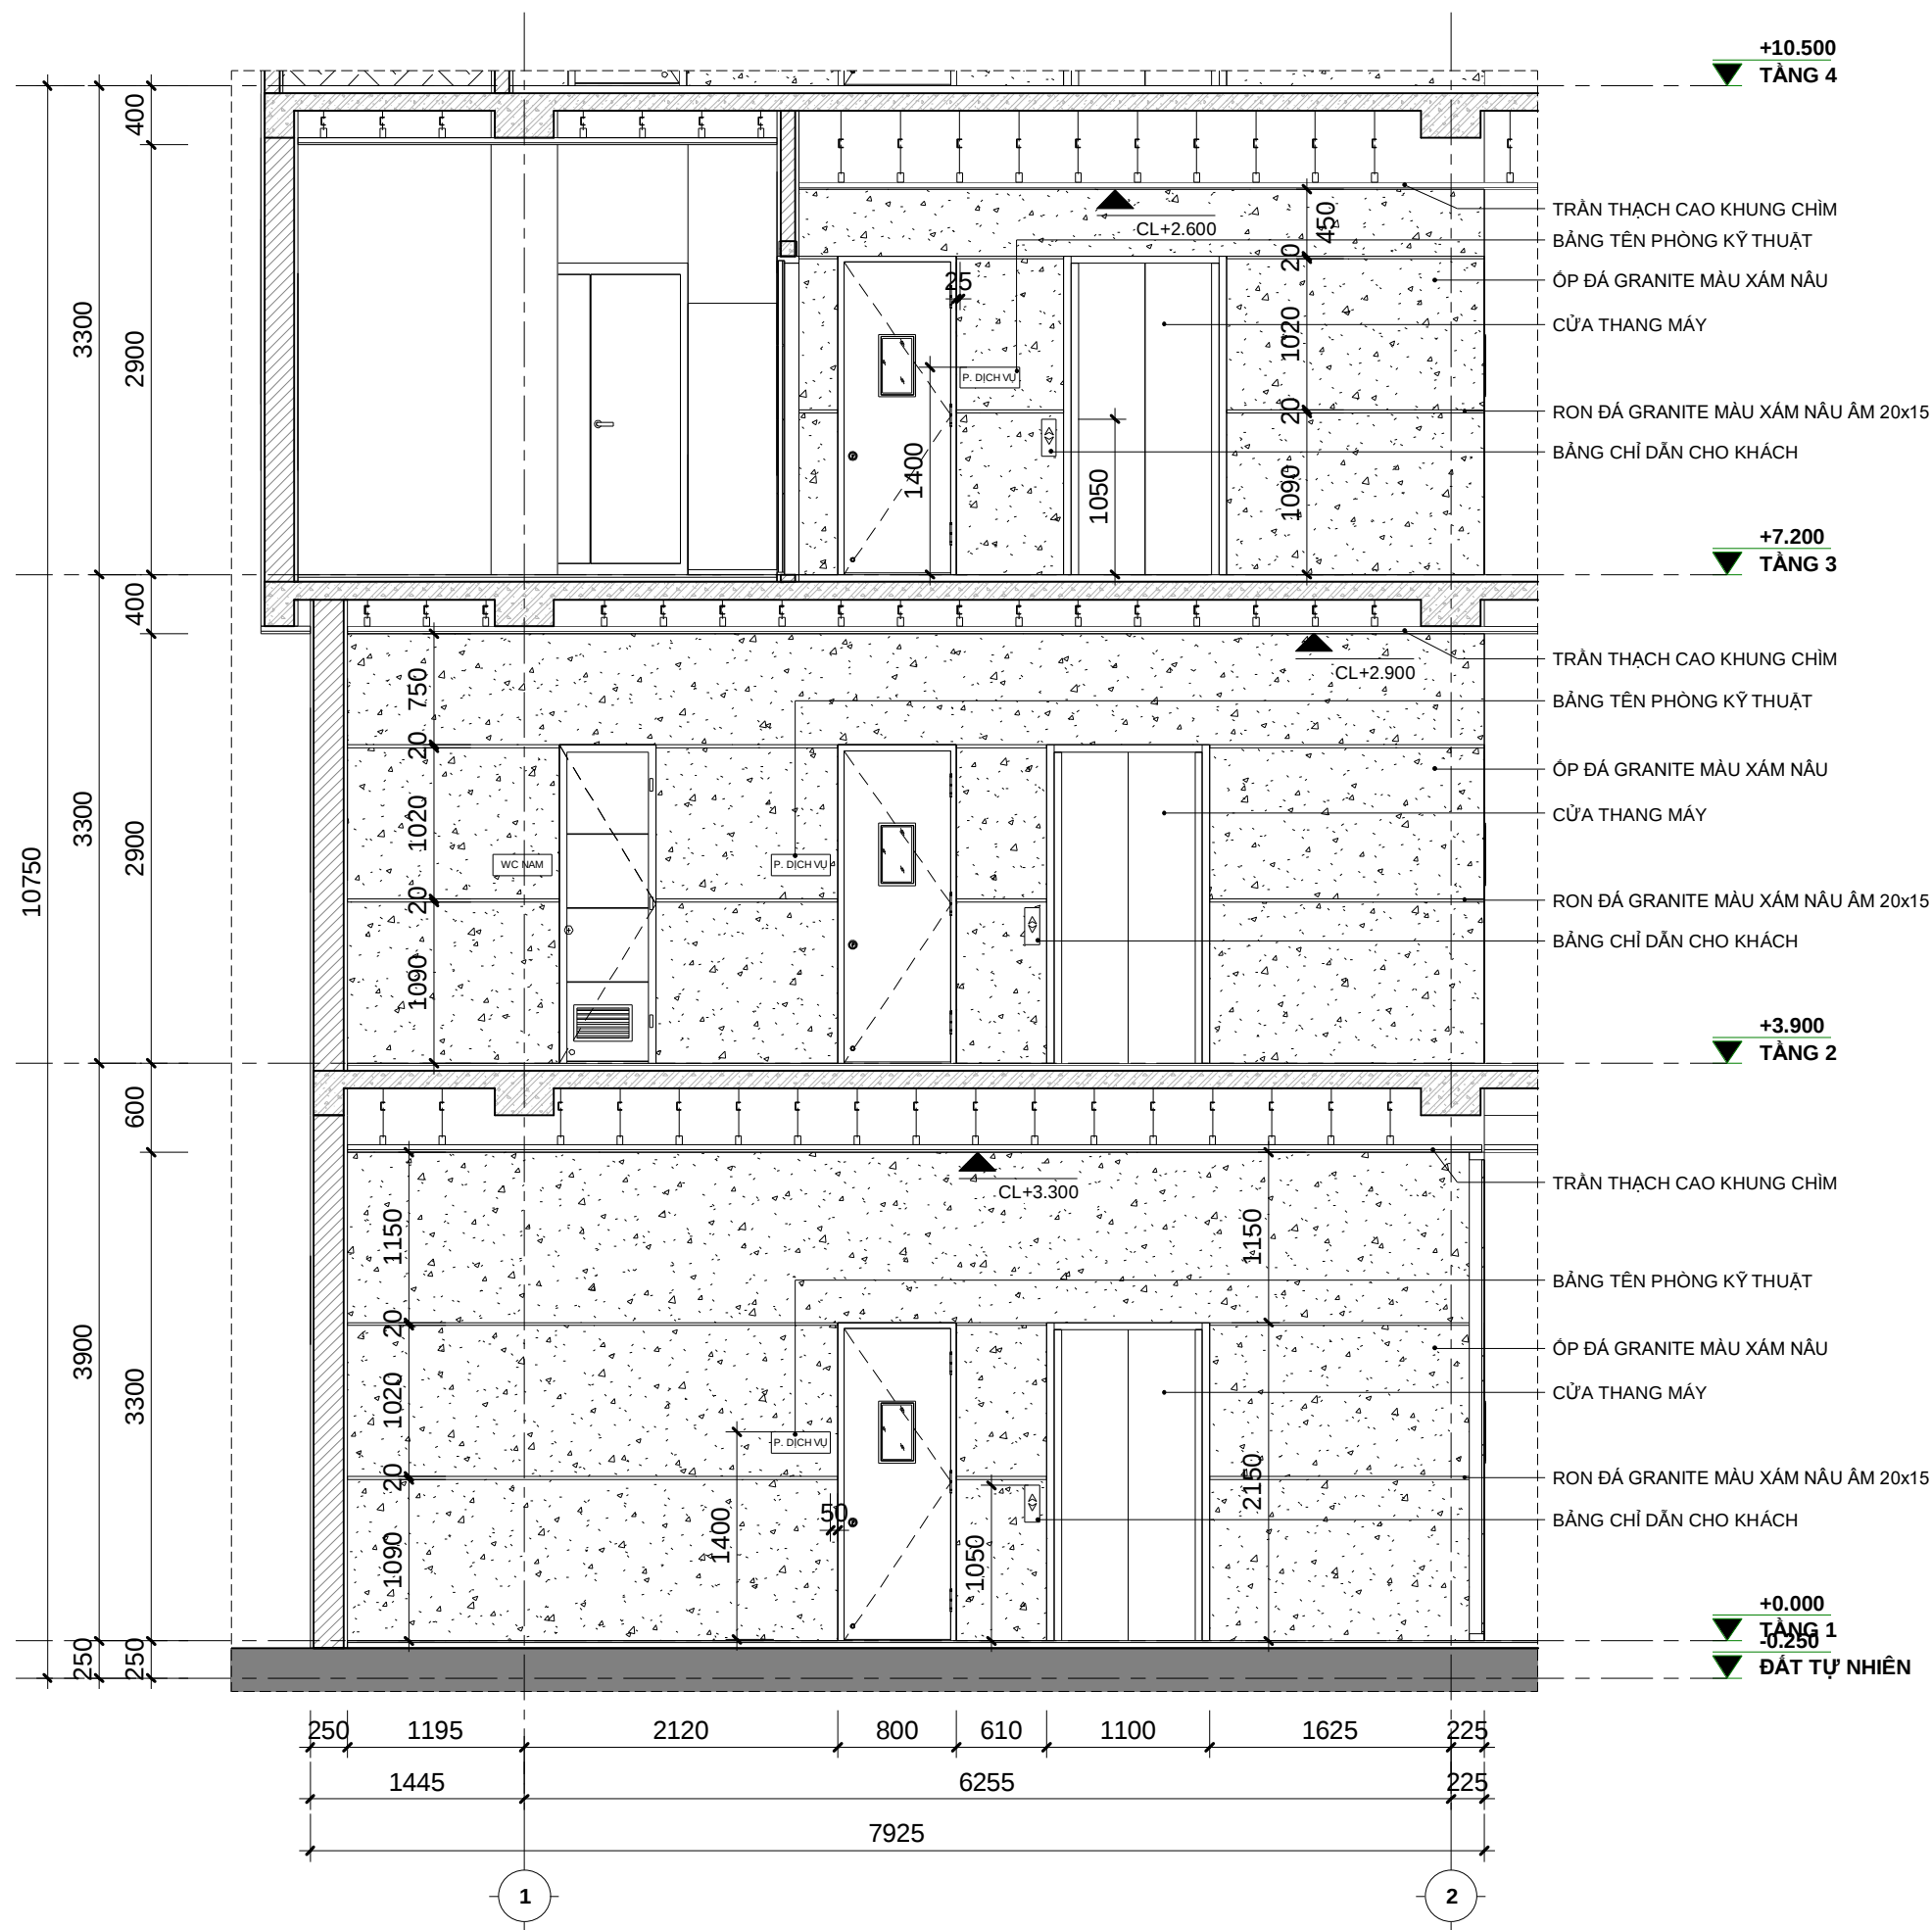

1 MẶT ĐỨNG THANG MÁY - TẦNG 1 - TẦNG 4
1 : 50

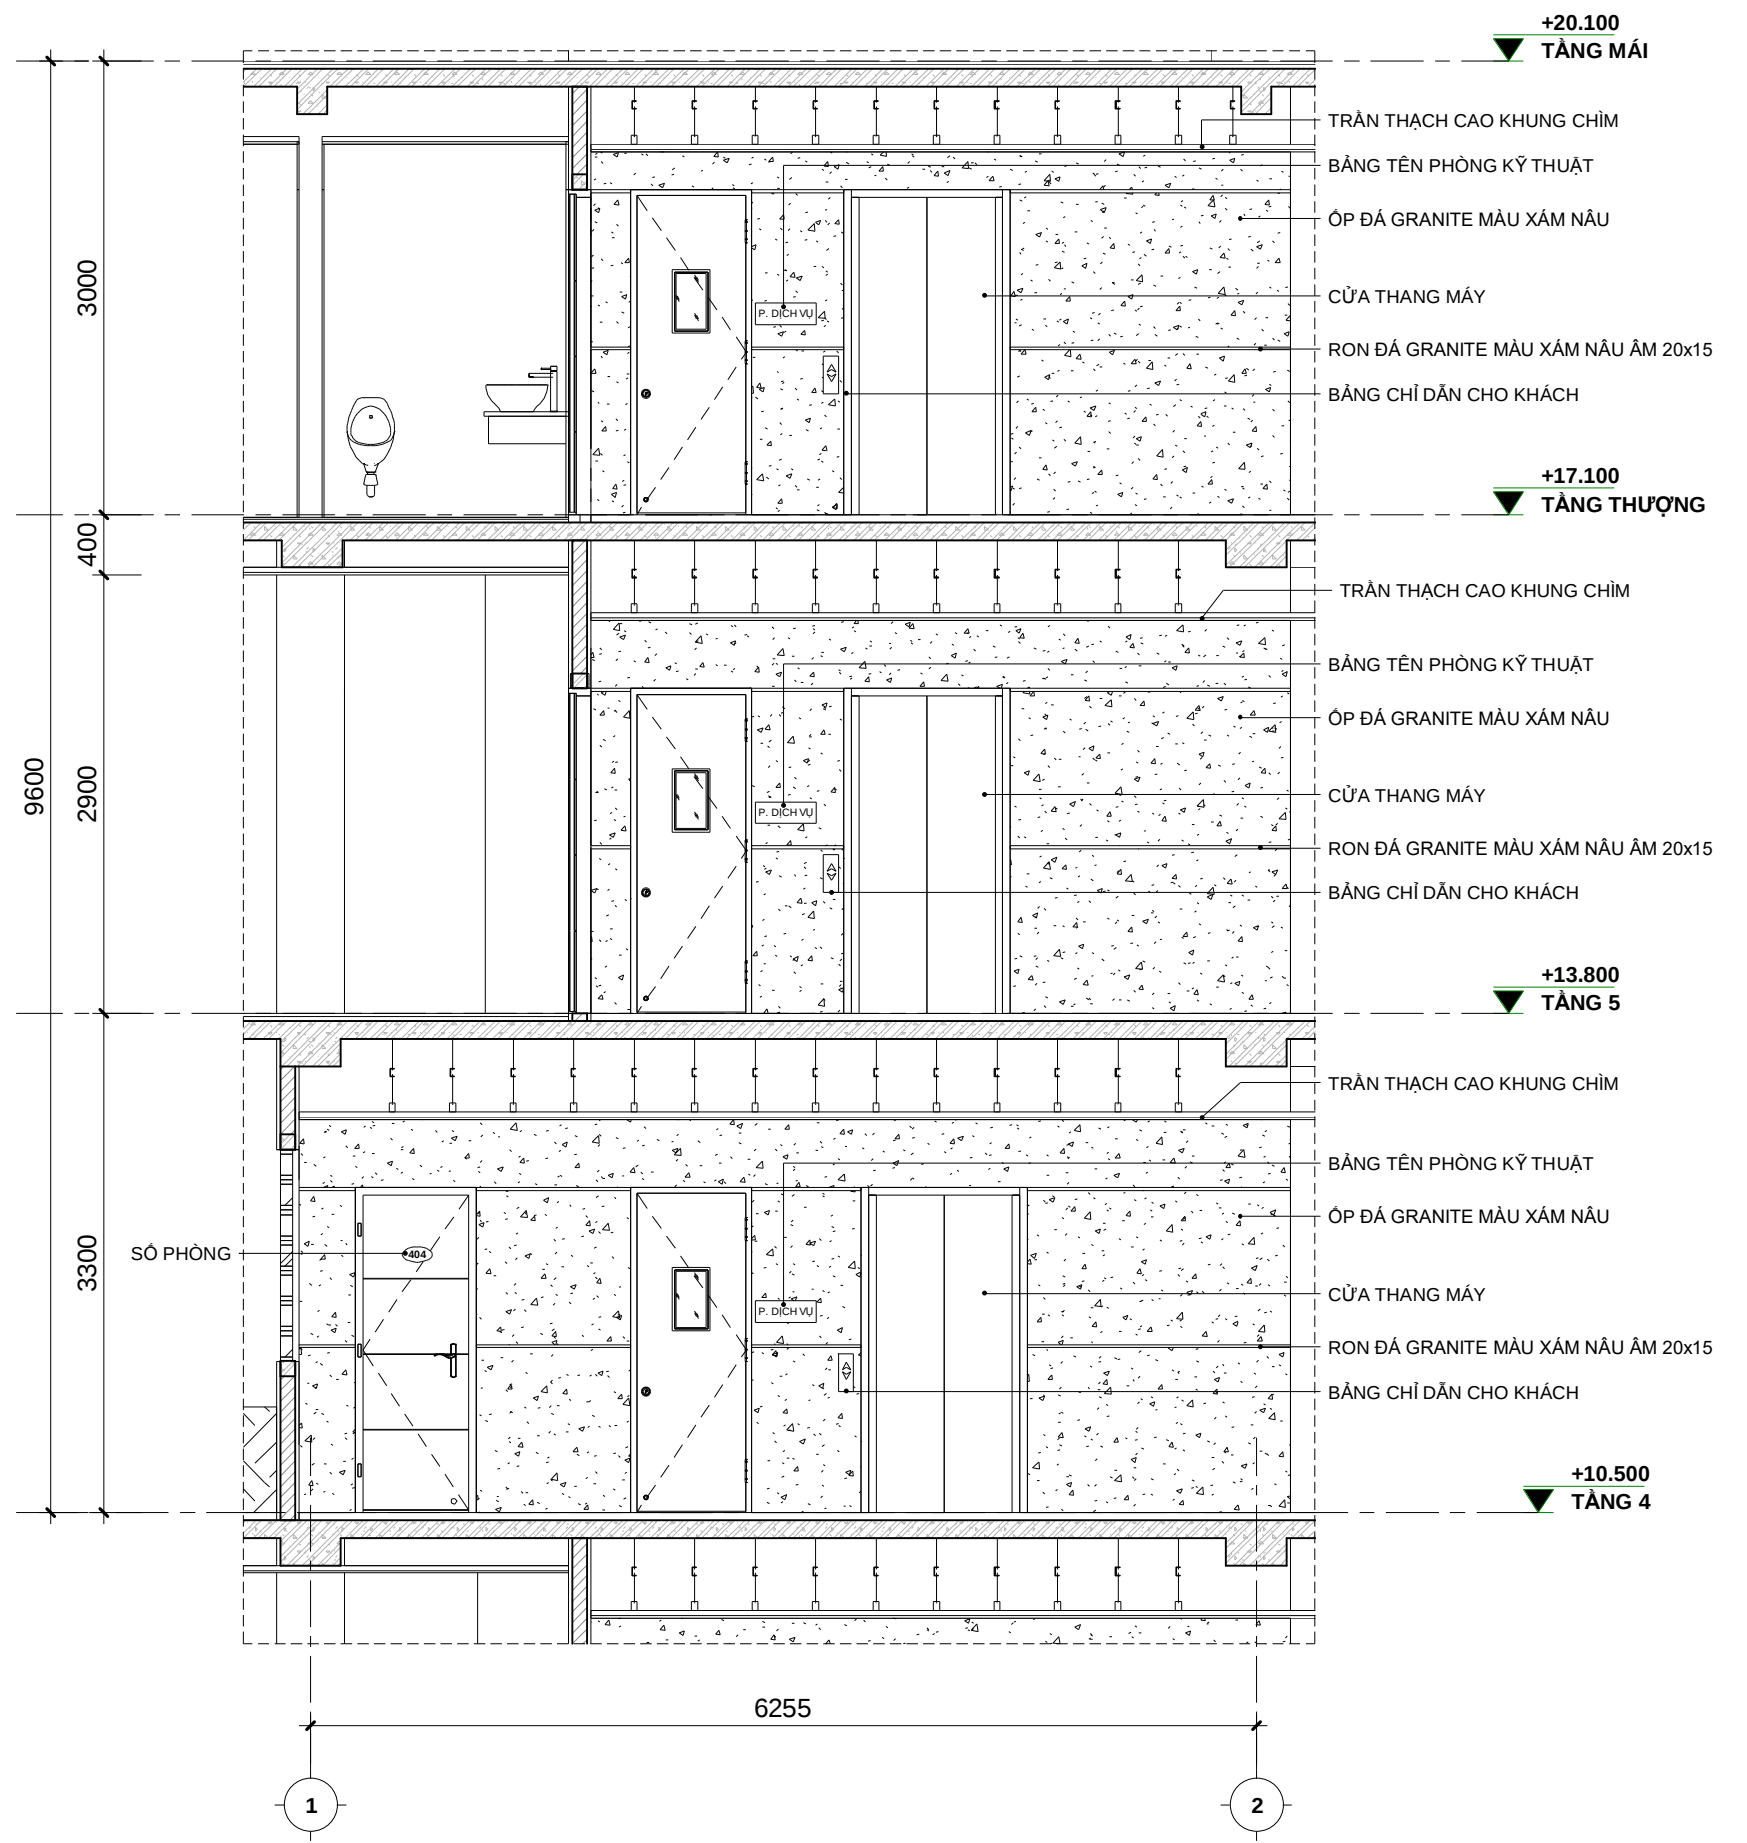


2 MẶT ĐỨNG THANG MÁY - TẦNG 4 - TẦNG THƯỢNG
1 : 50

DATE	DESCRIPTION

DESIGNED	HO KHUE ARCHITECT
DATE	05/08/2019
CHECKED	
DRN BY	DƯƠNG TRÍ QUÝ
PROJ. APP.	
CLIENT APP.	

CÔNG TRÌNH:				
BABYLON GARDEN CONDOTEL				
Sheet Name: MẶT ĐỪNG THANG MÁY			SHEET	OF
DWG. No. BGC - CD - A - 52.03				

SCALE:	1 : 50
SHEET SIZE:	A2

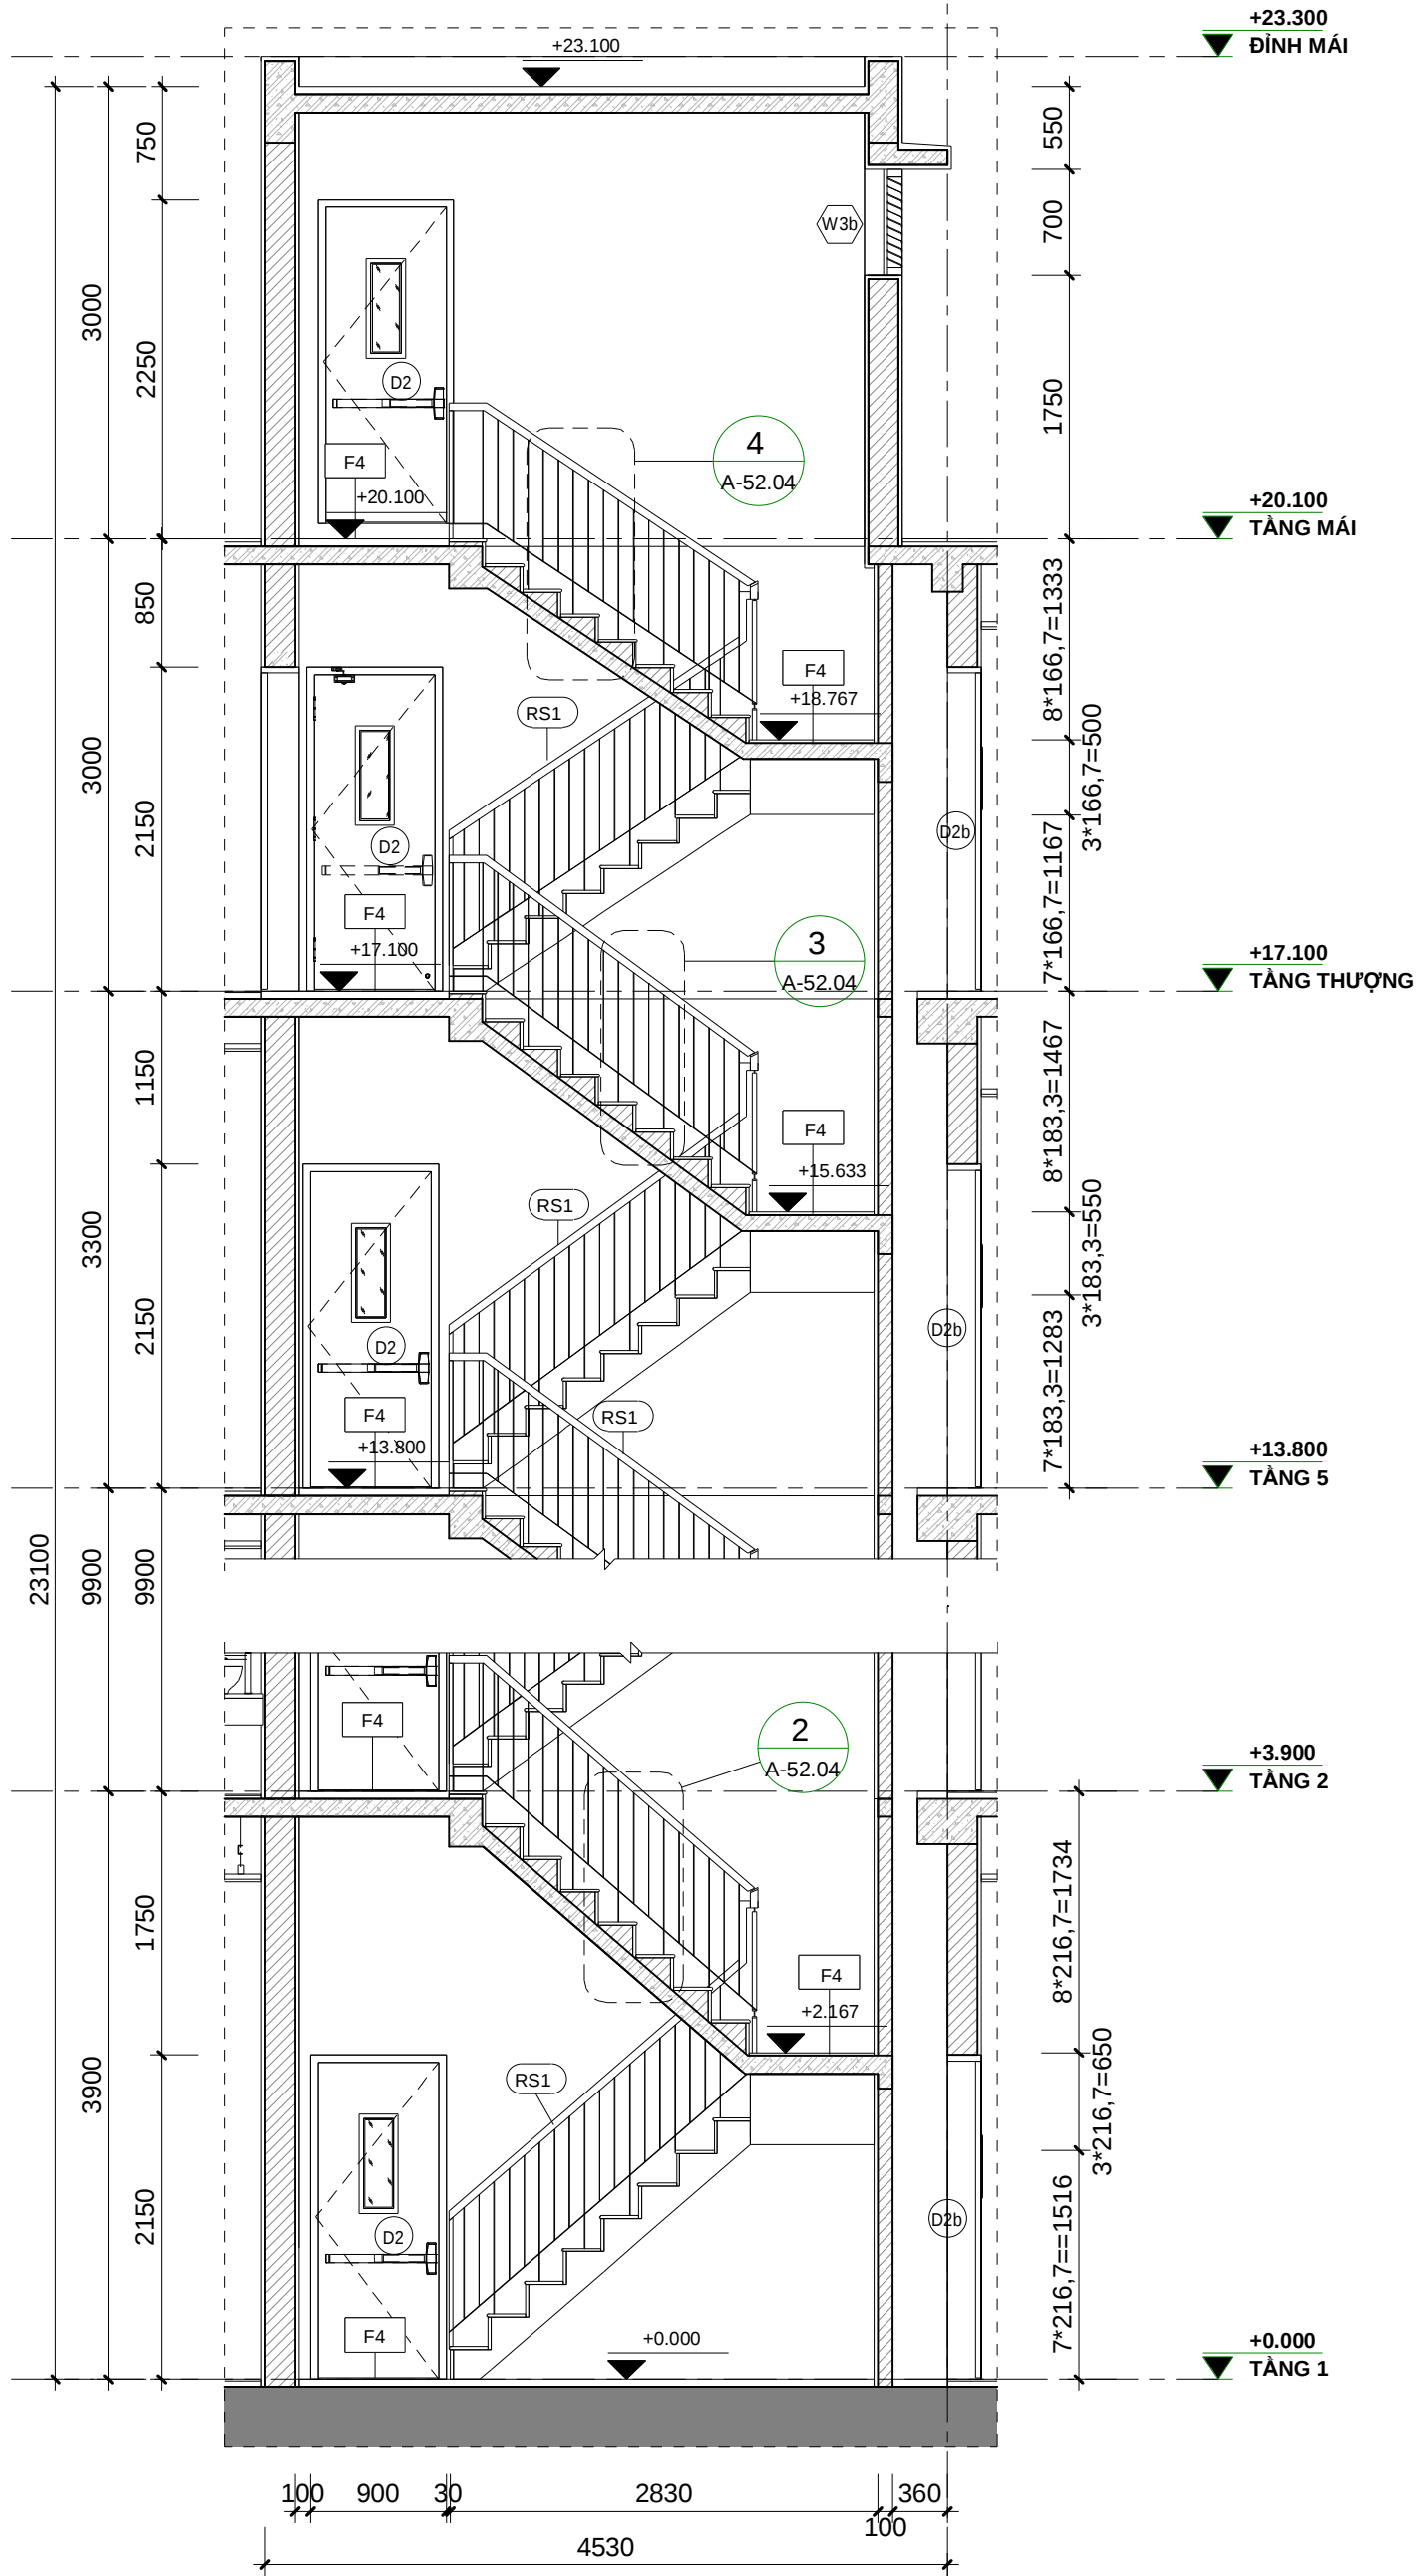


1 MẶT CẮT THANG THOÁT HIỂM
1 : 50


2 CHI TIẾT THANG 02
1 : 20

3 CHI TIẾT THANG 03
1 : 20


4 CHI TIẾT THANG 04
1 : 20

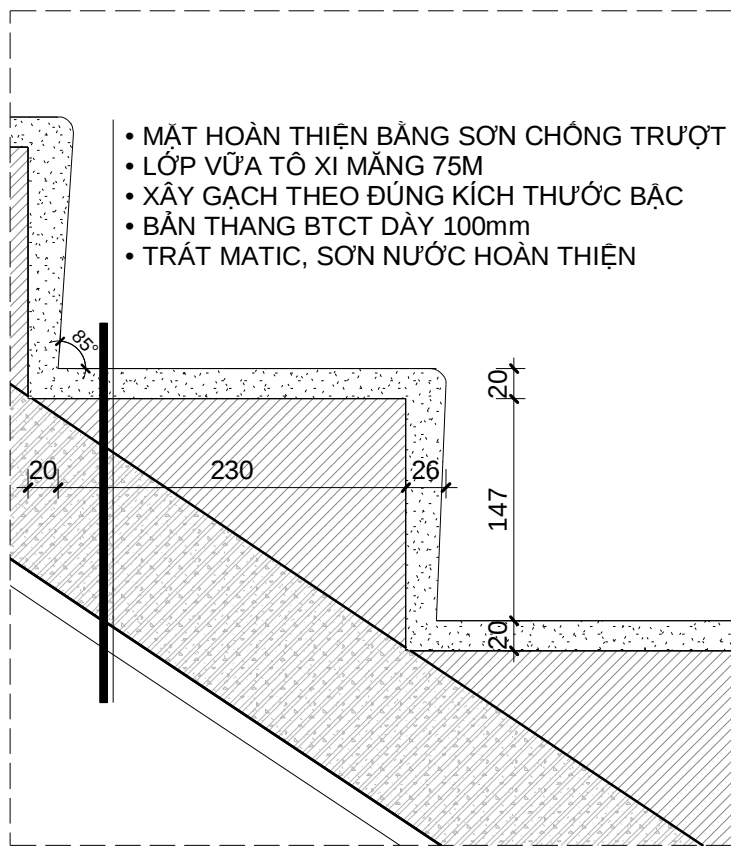







5 CẦU TẠO BẠC
1 : 5

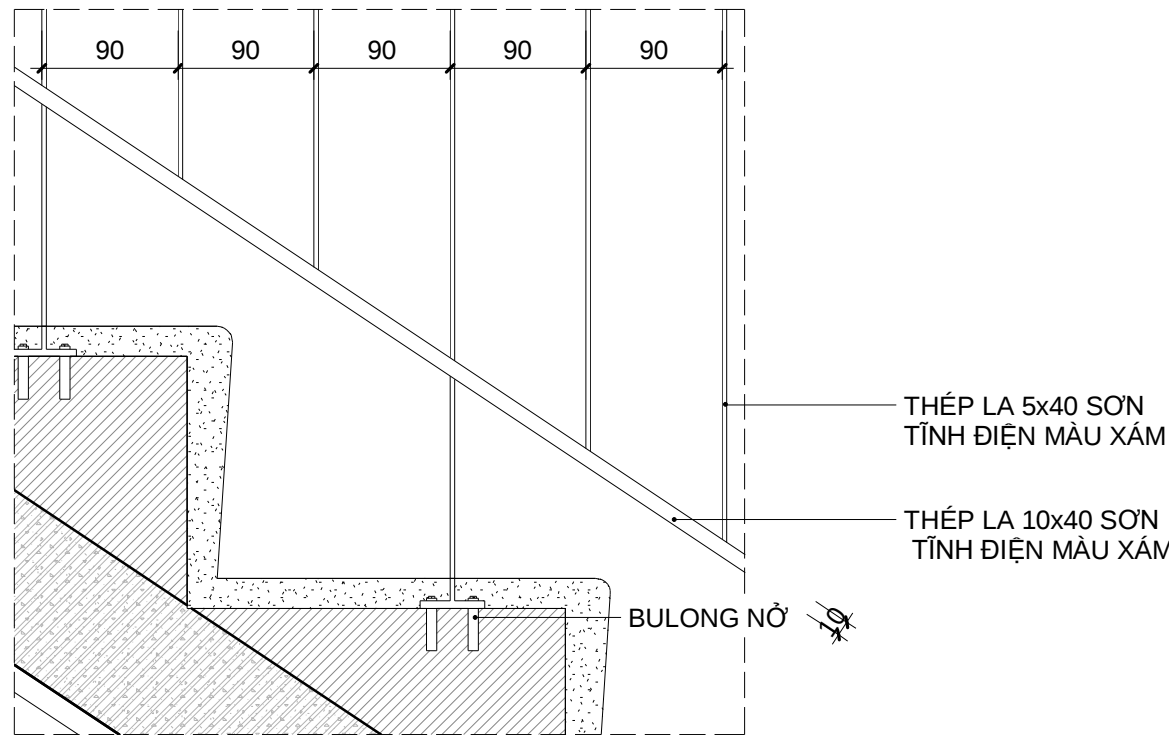


6 CHI TIẾT LIÊN KẾT LAN CAN
1 : 5

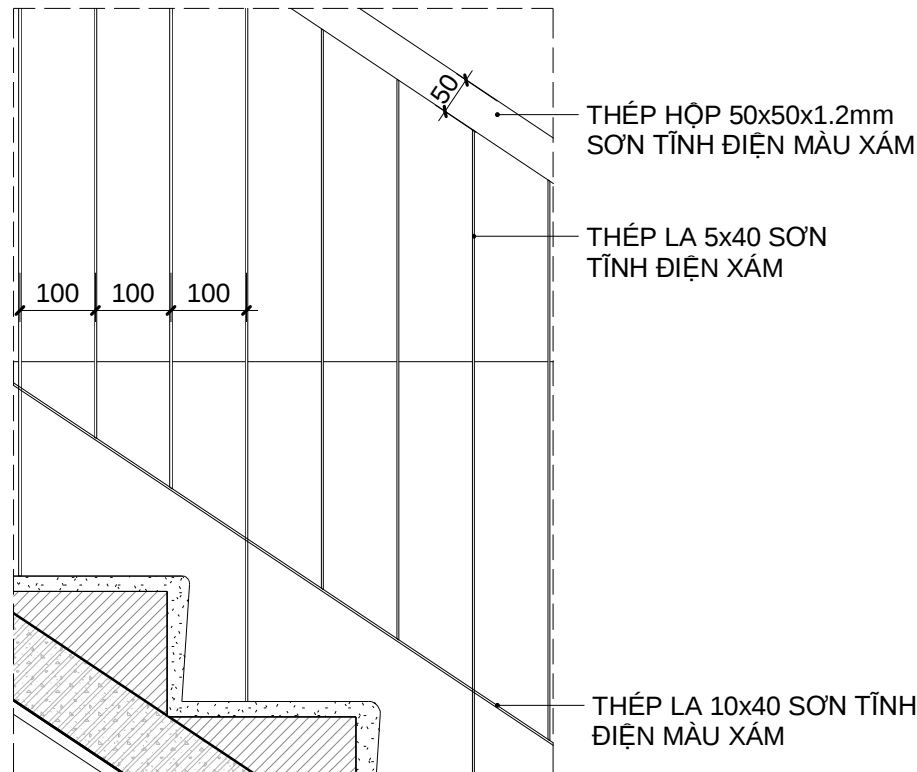


7 CHI TIẾT LAN CAN
1 : 10

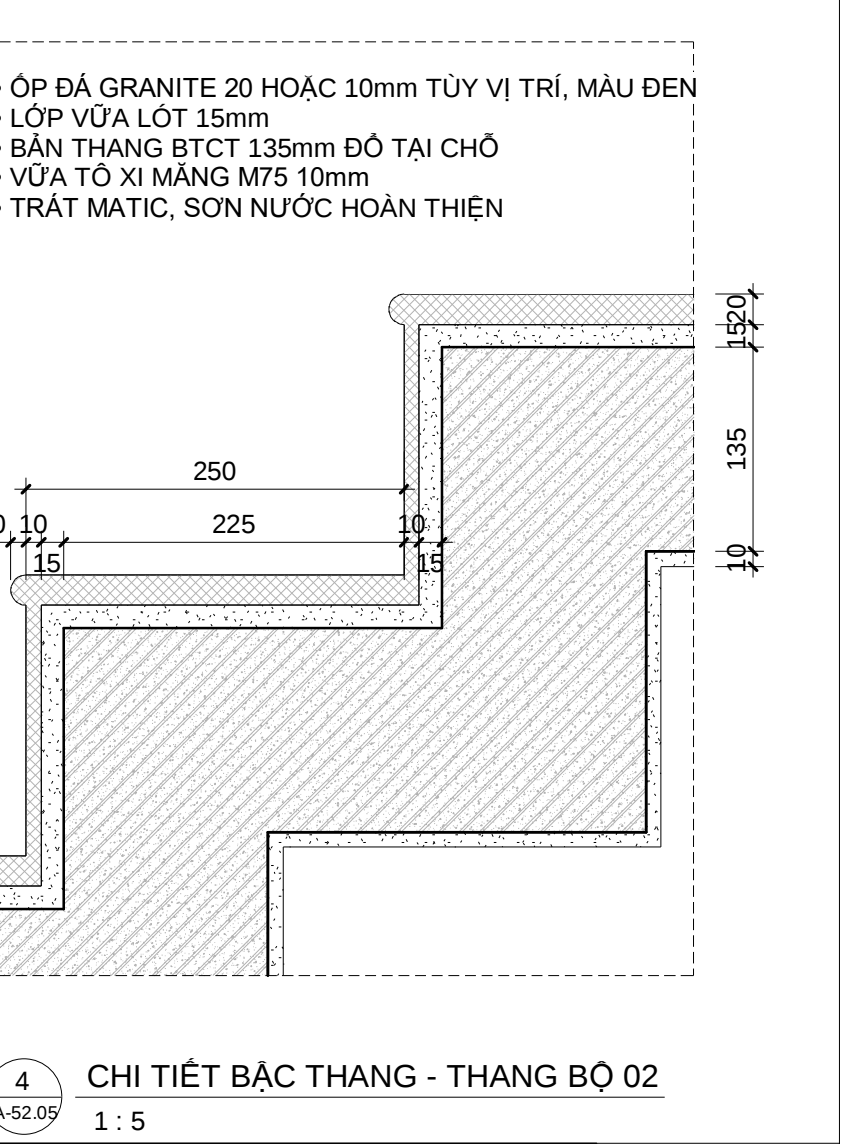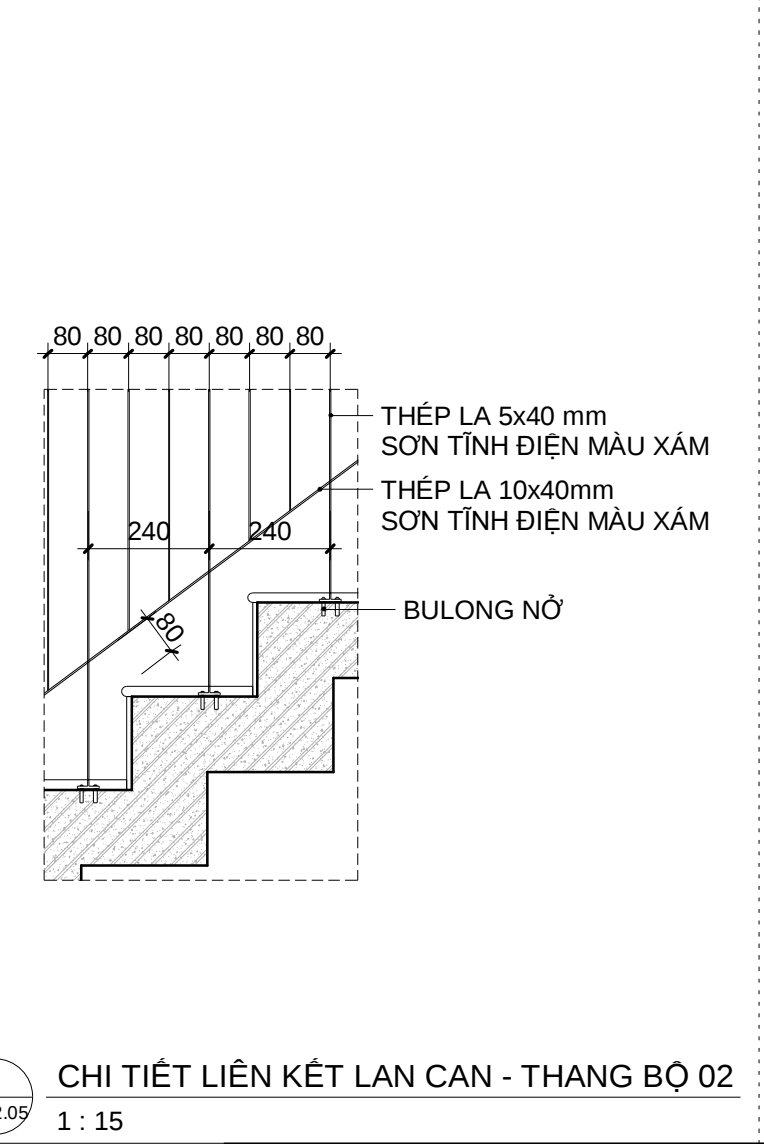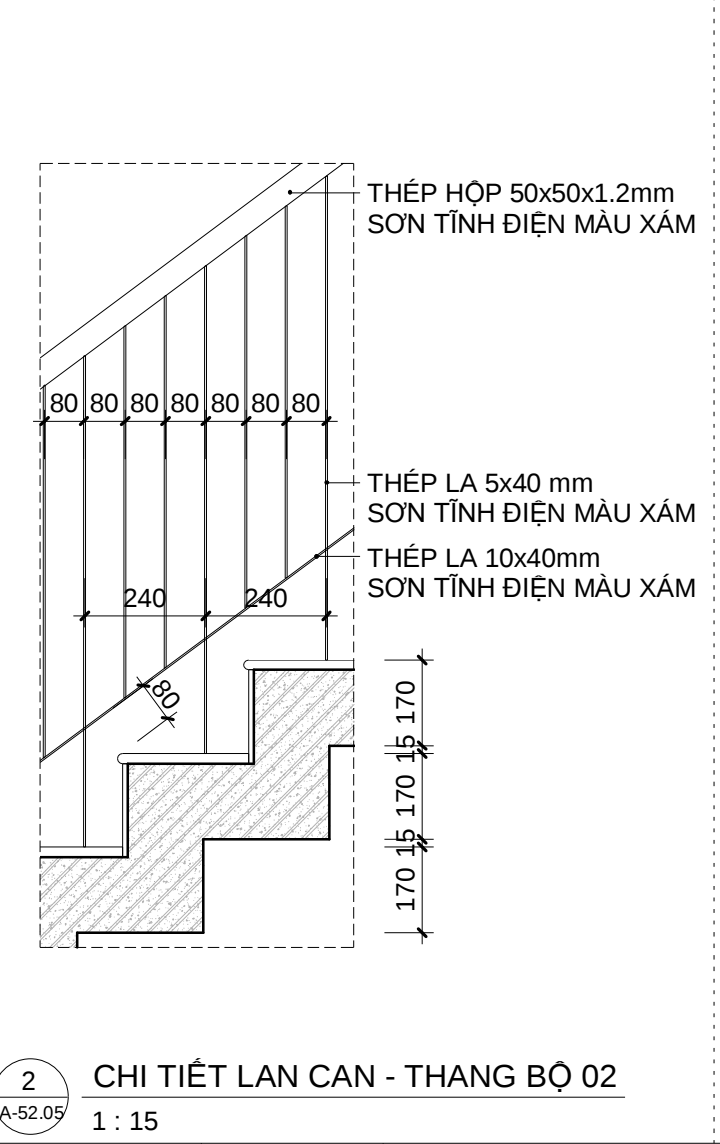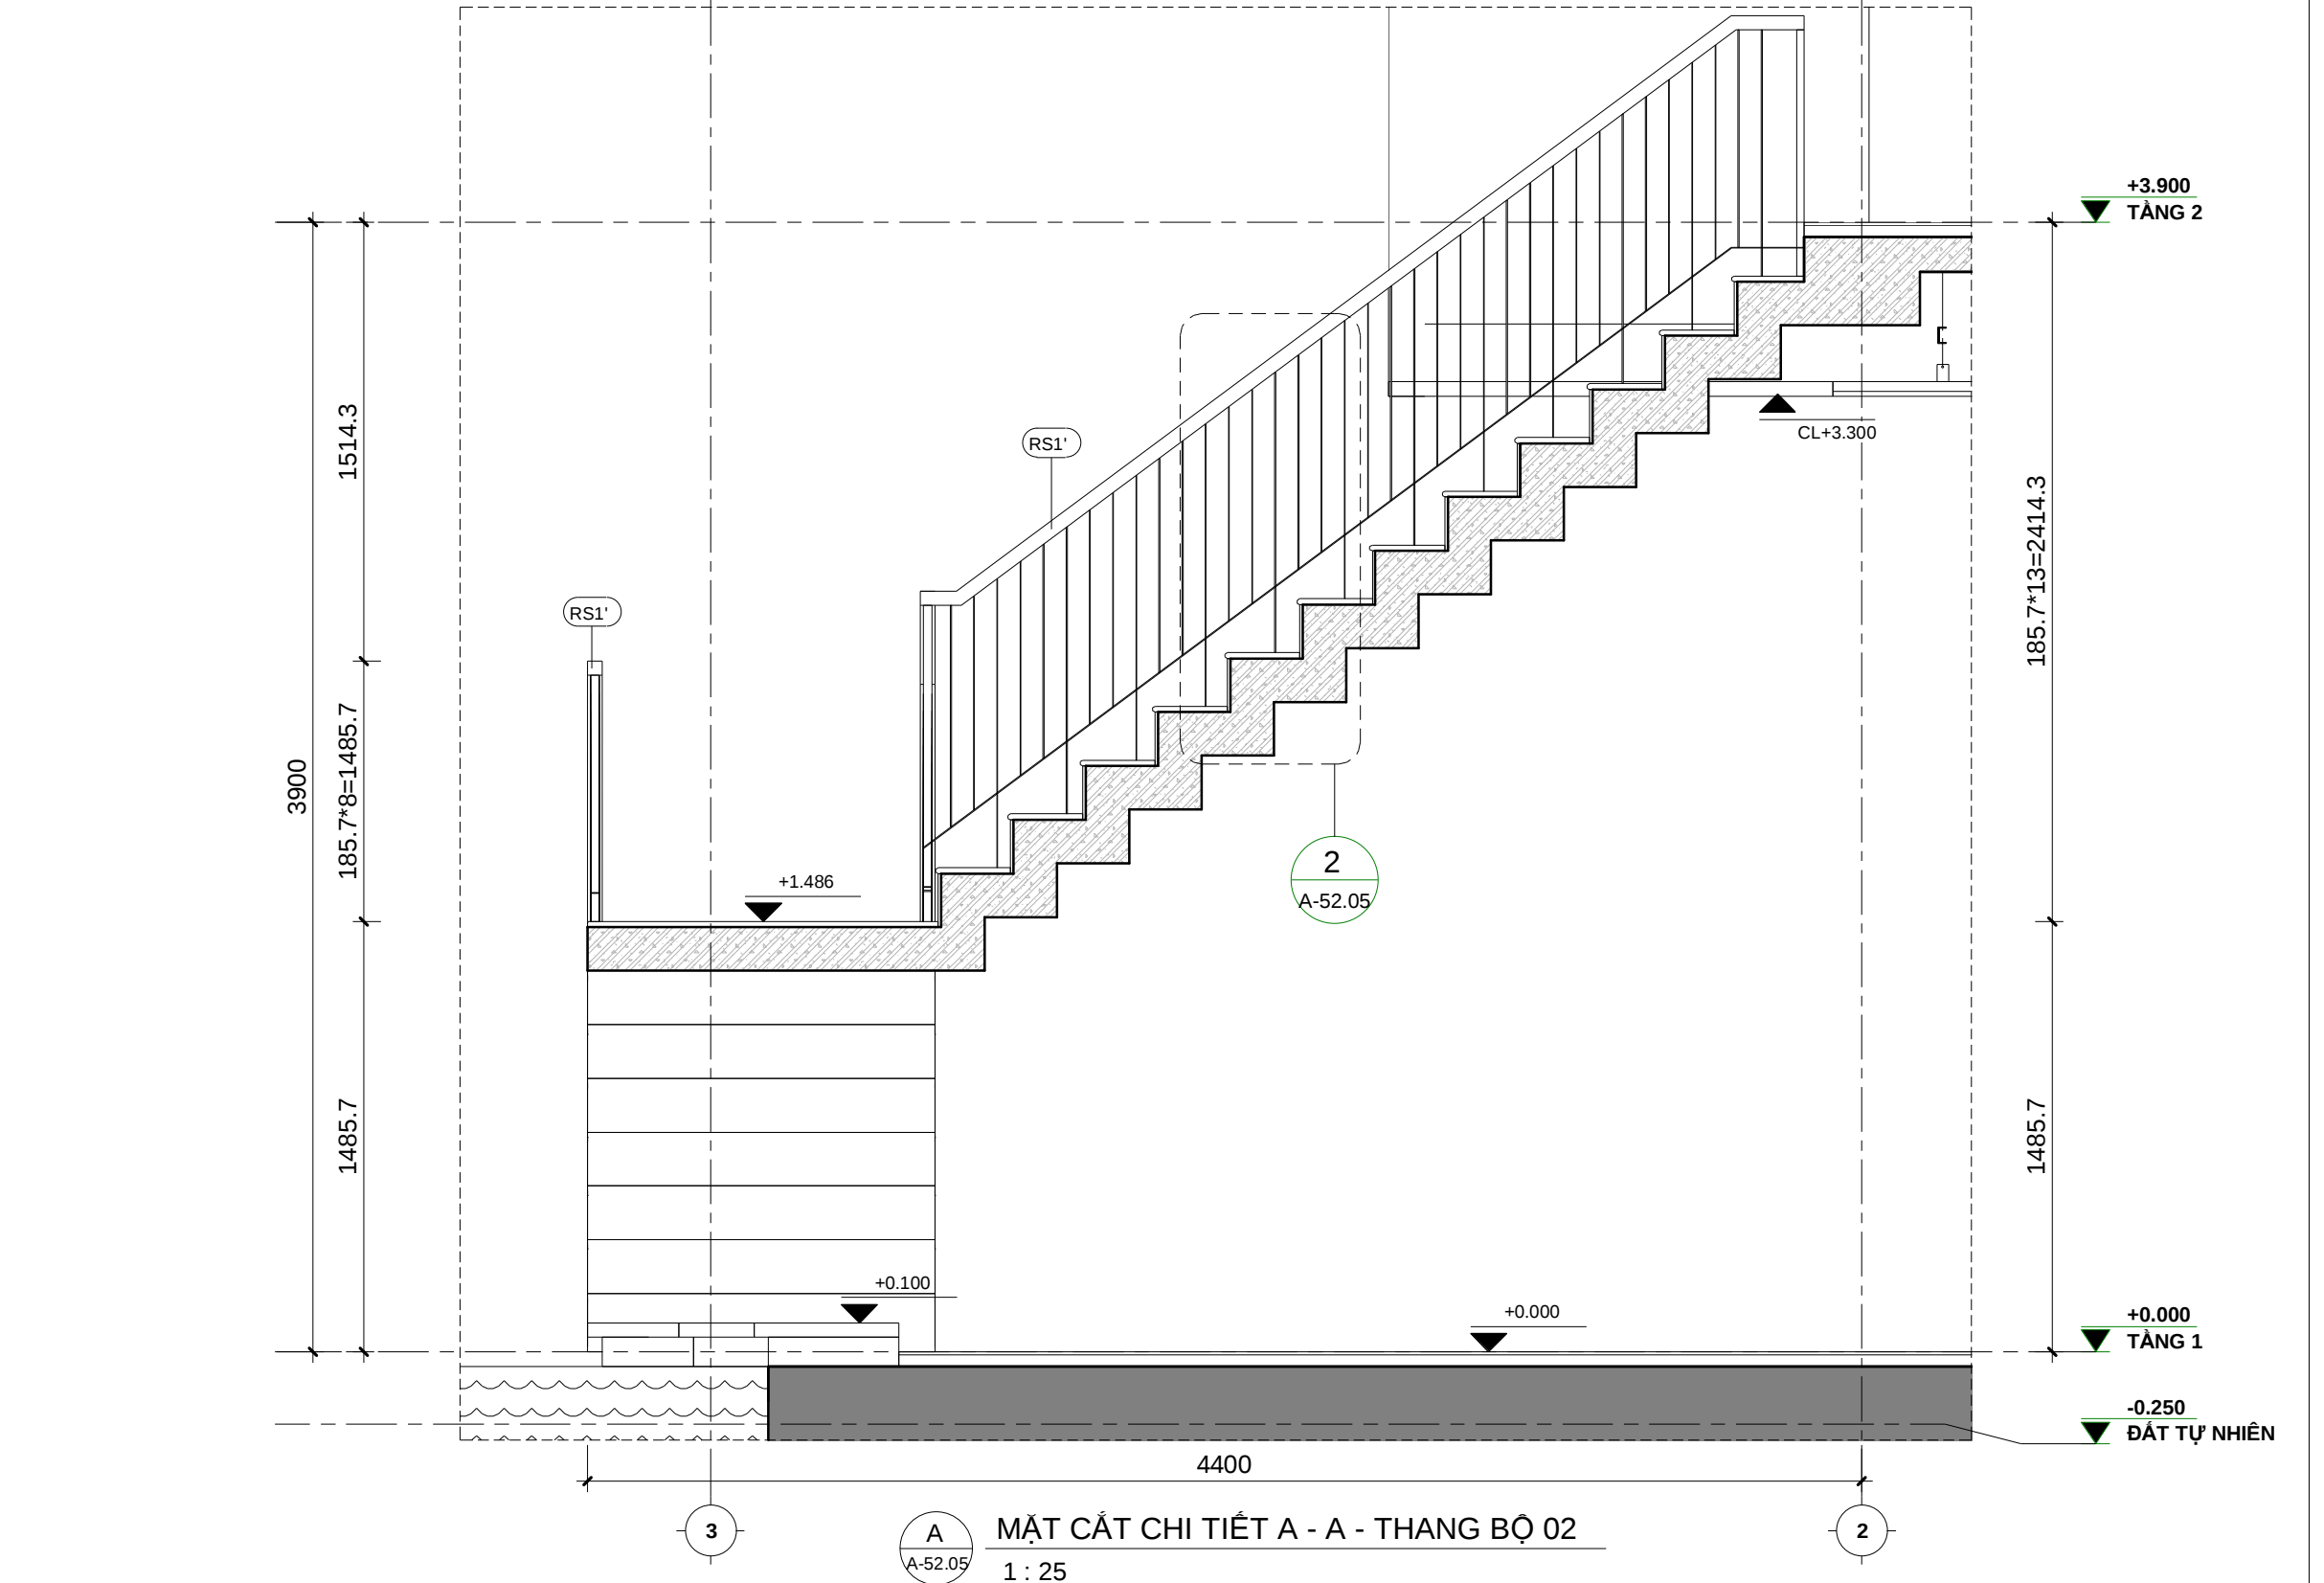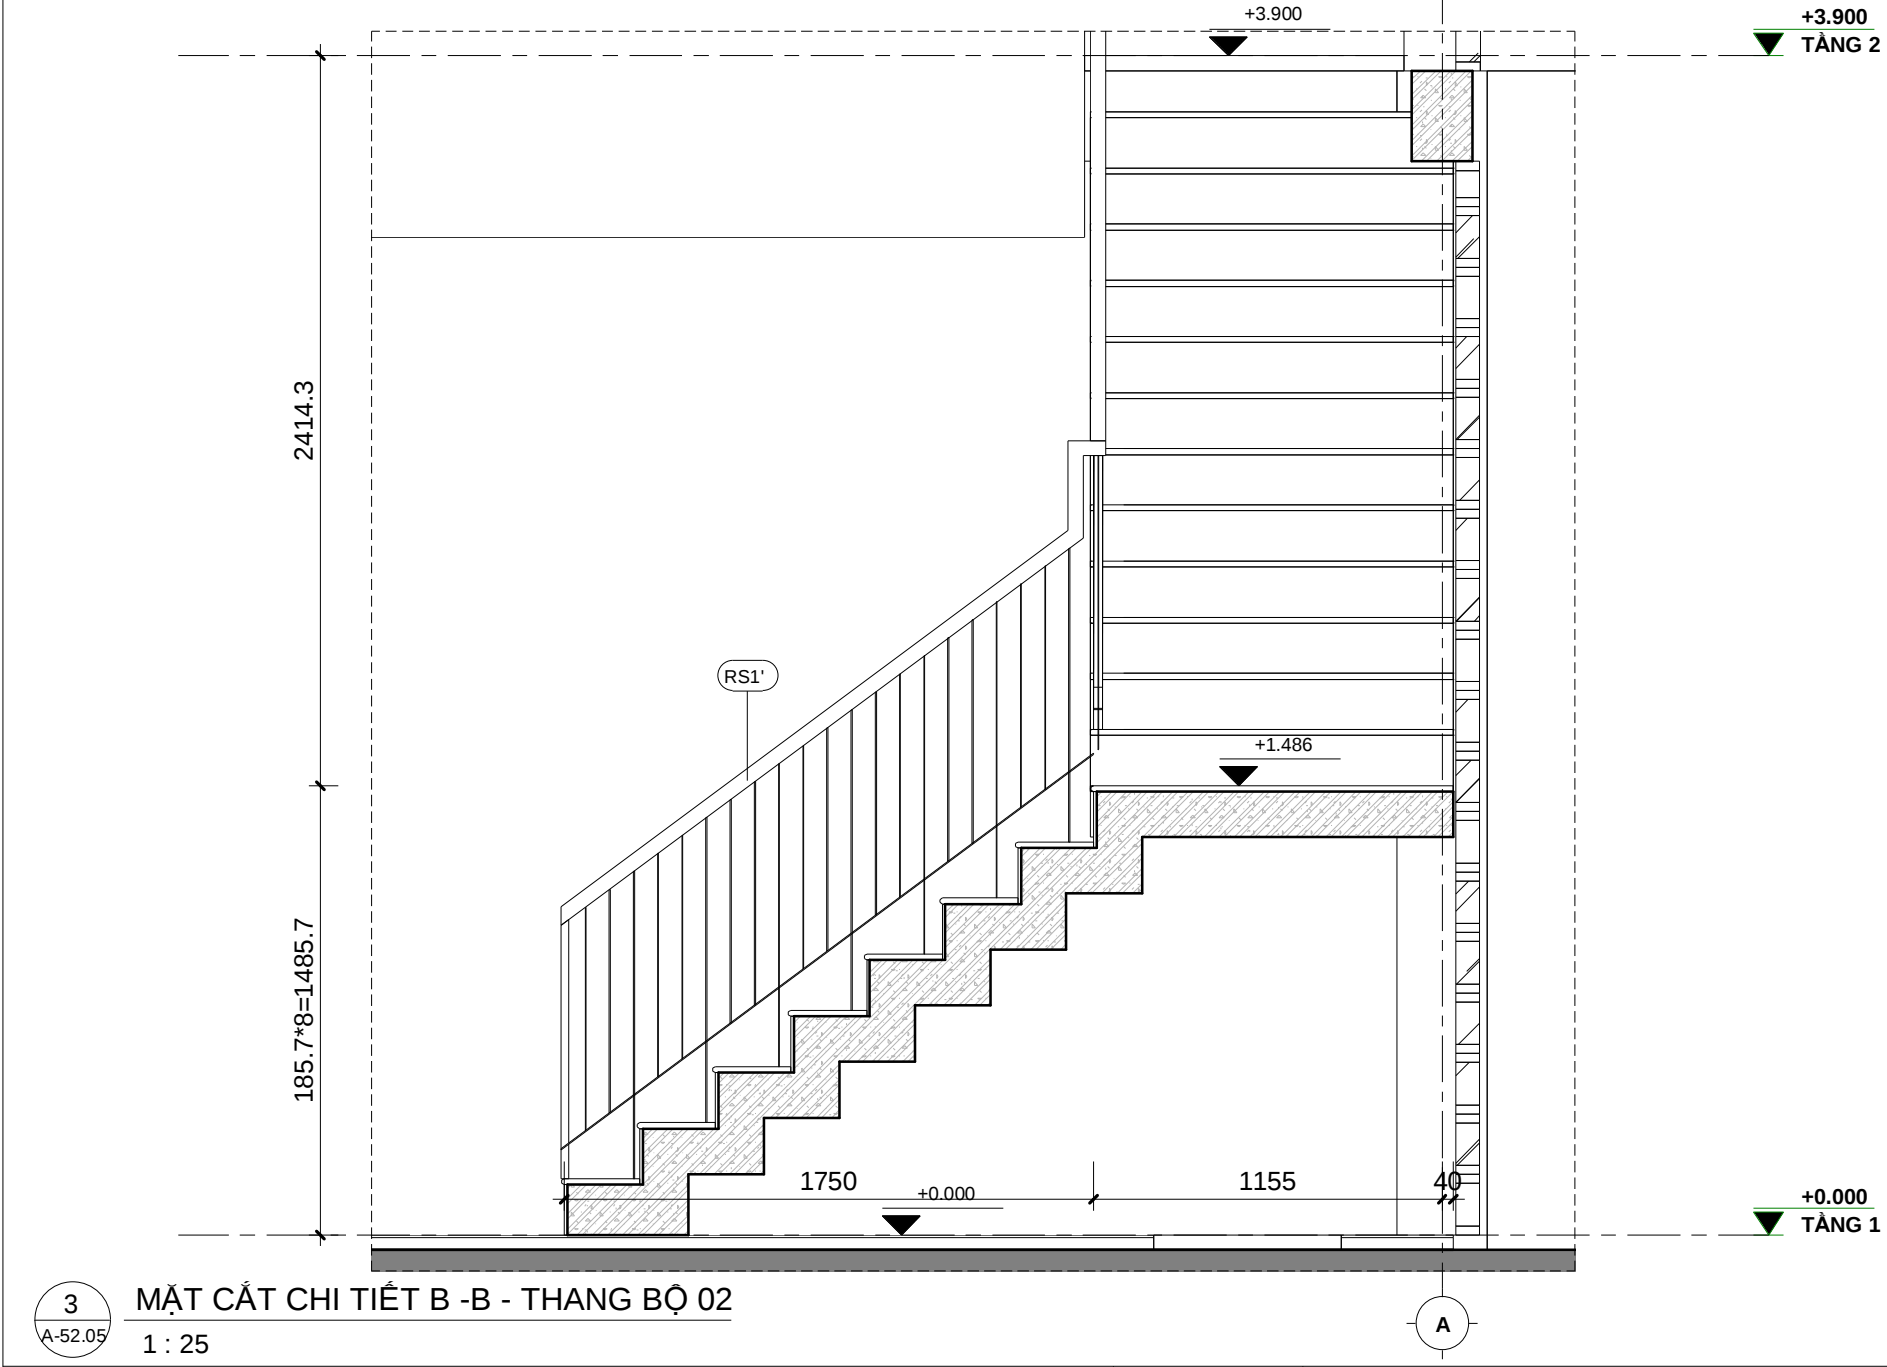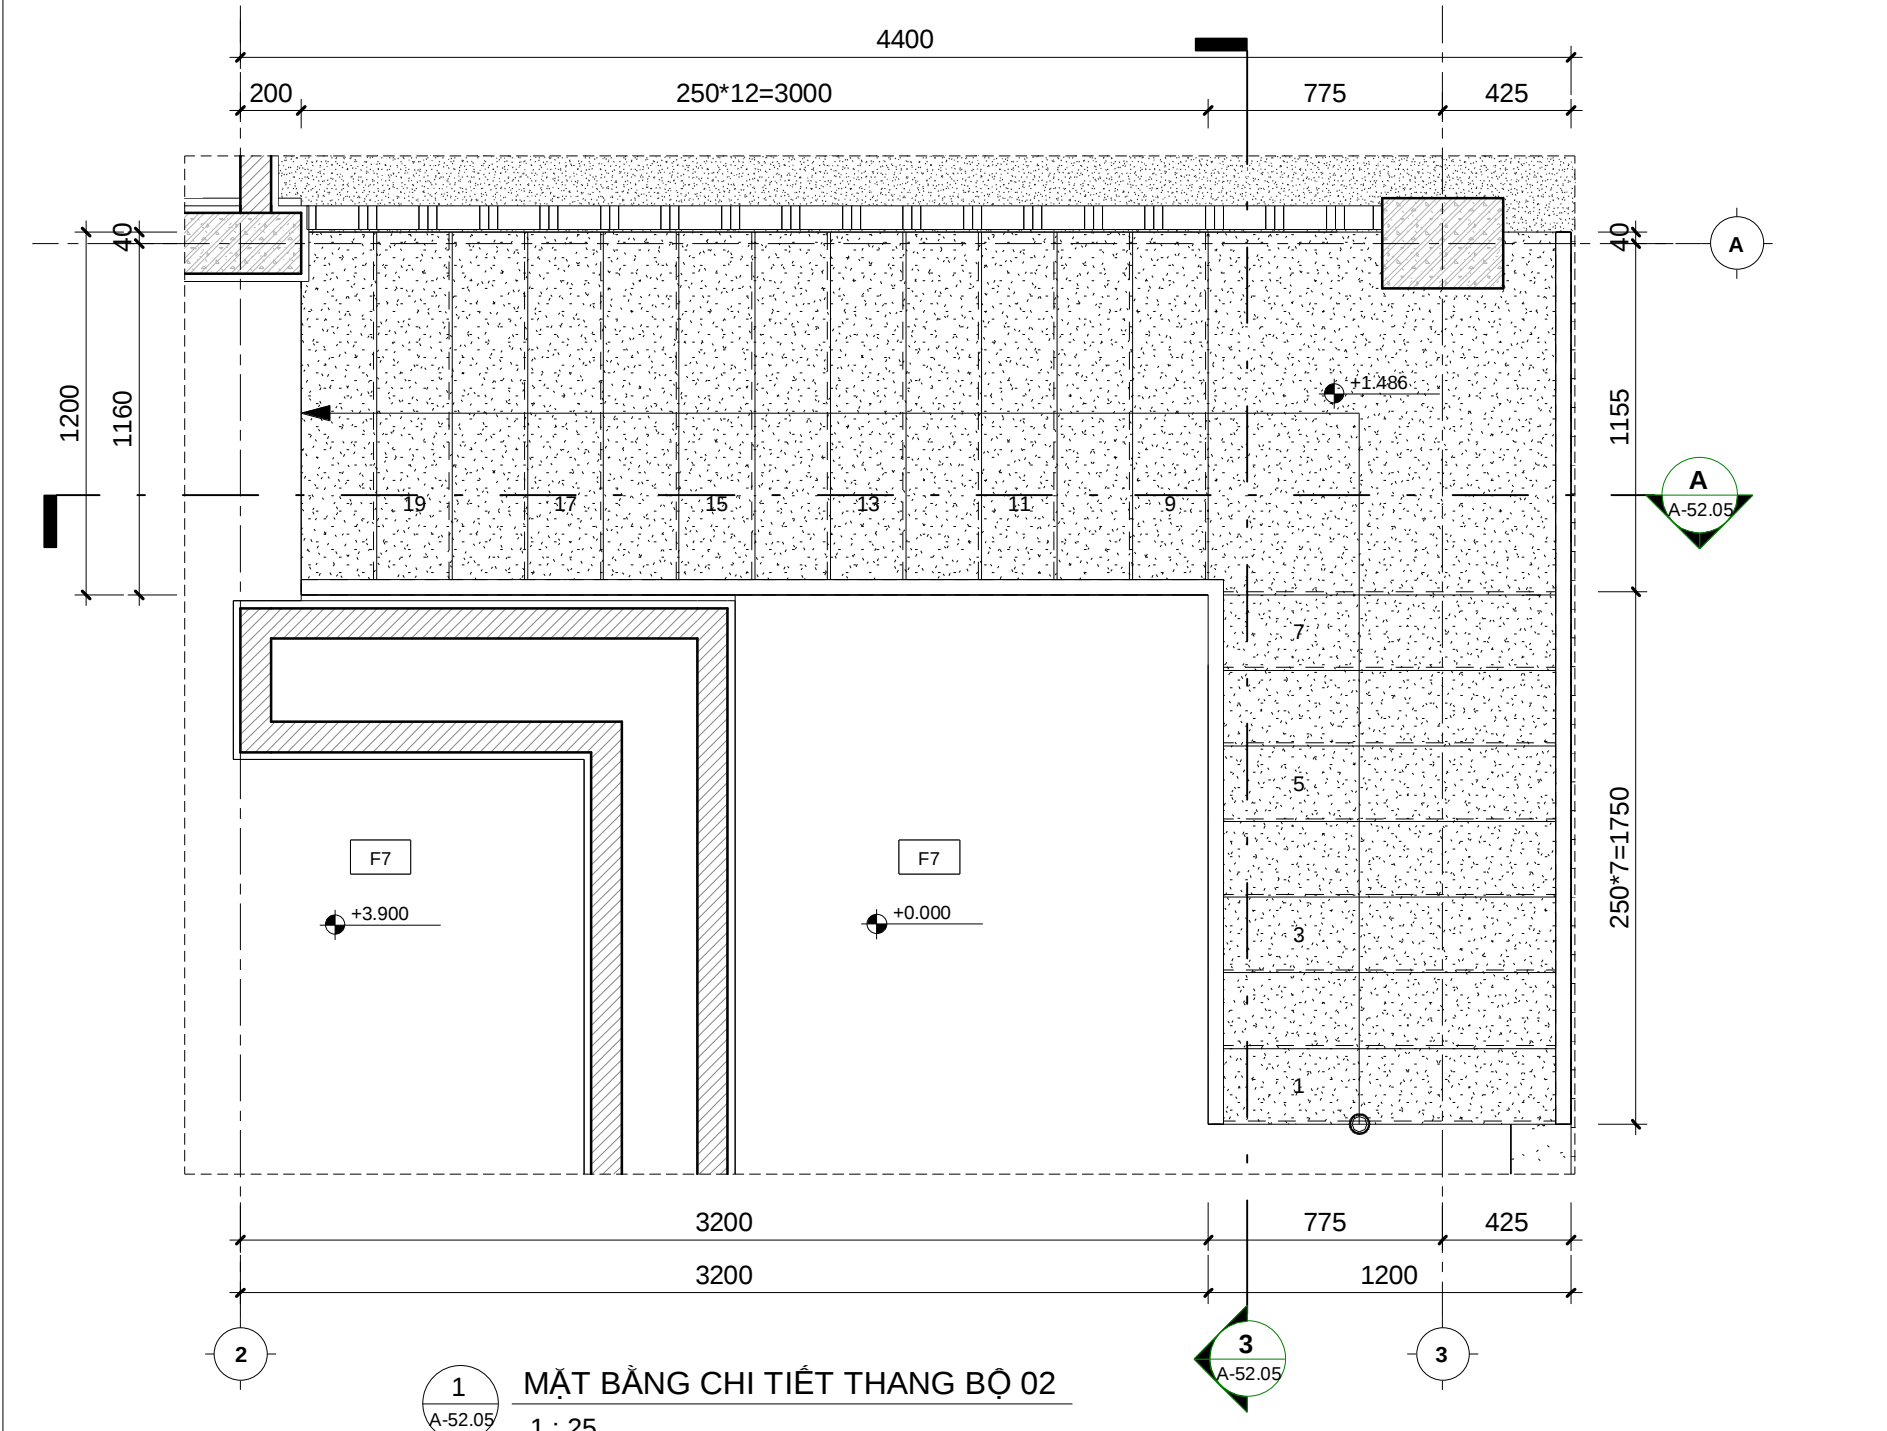


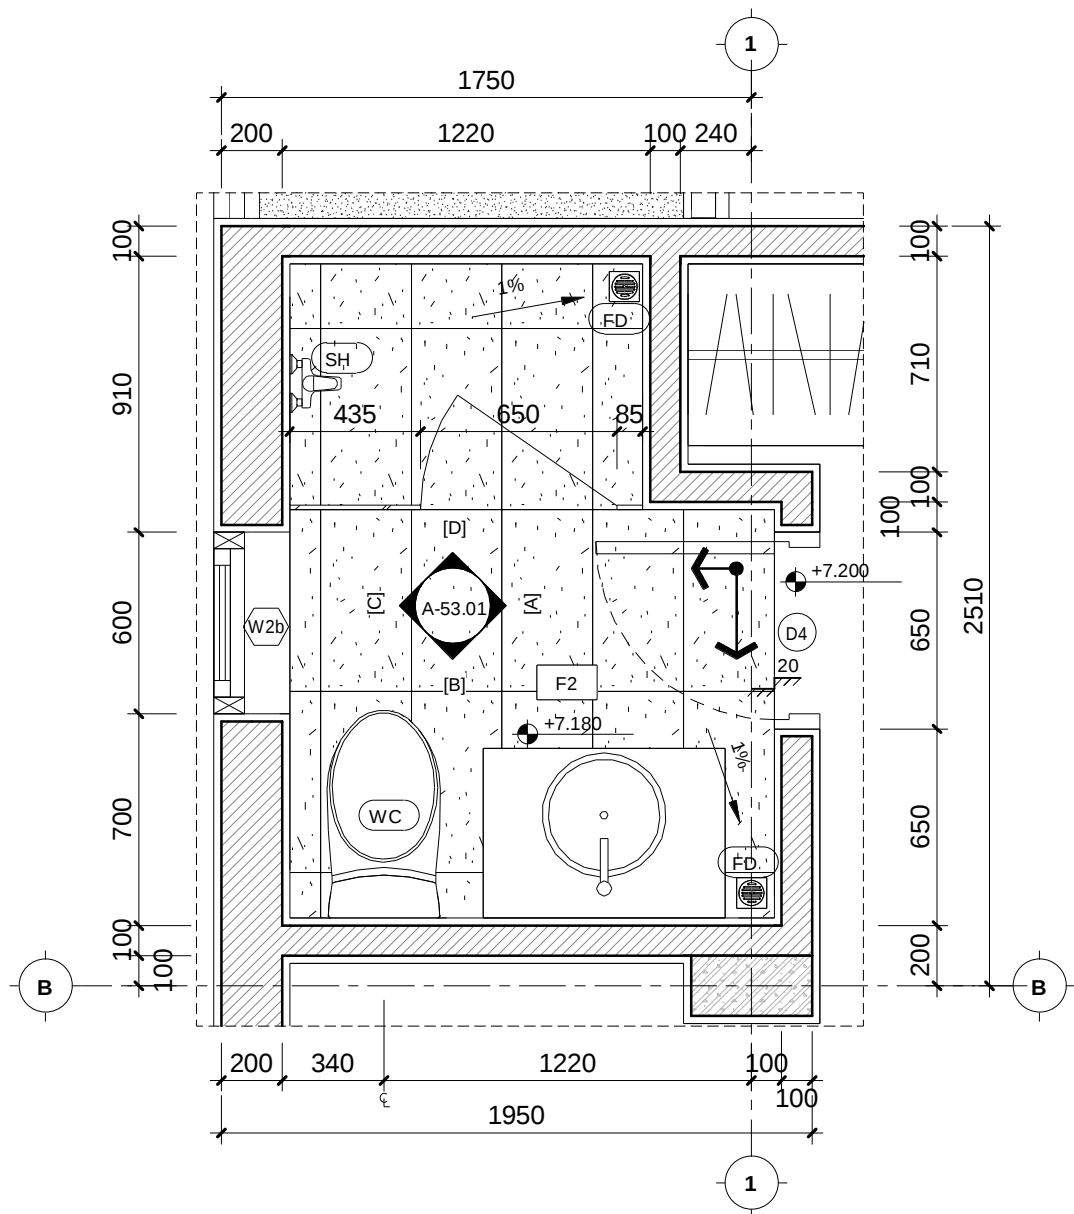

2 MẶT BẰNG CHI TIẾT WC 01
1 : 25

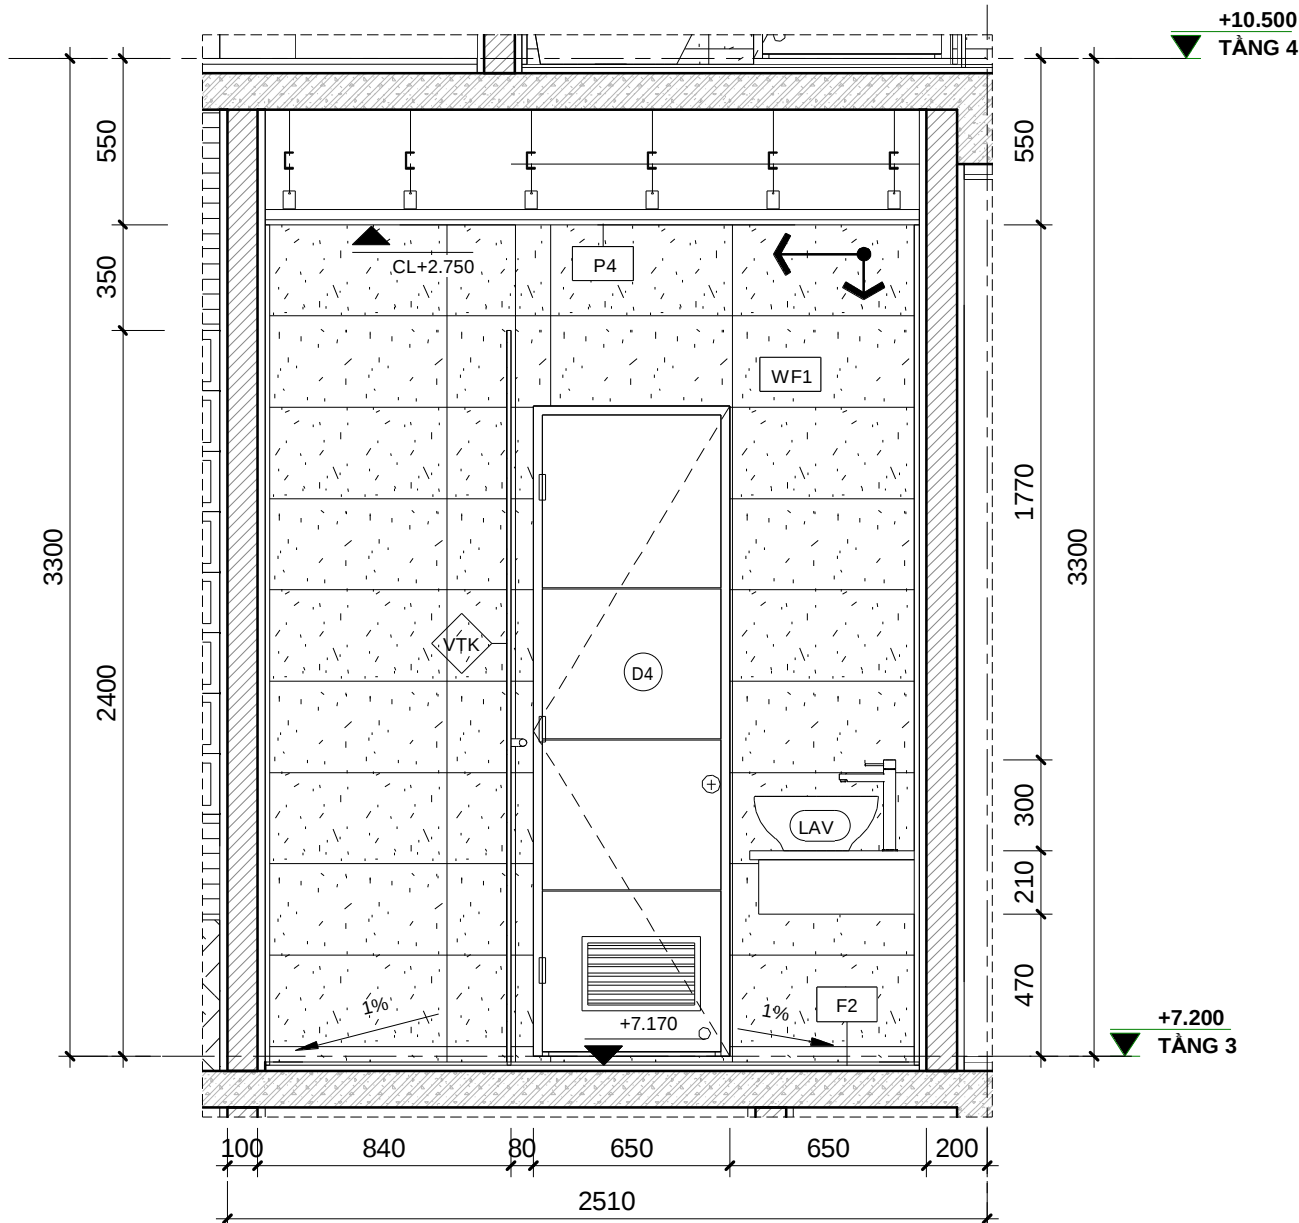


A MẶT ĐỨNG CHI TIẾT A - WC 01
1 : 25

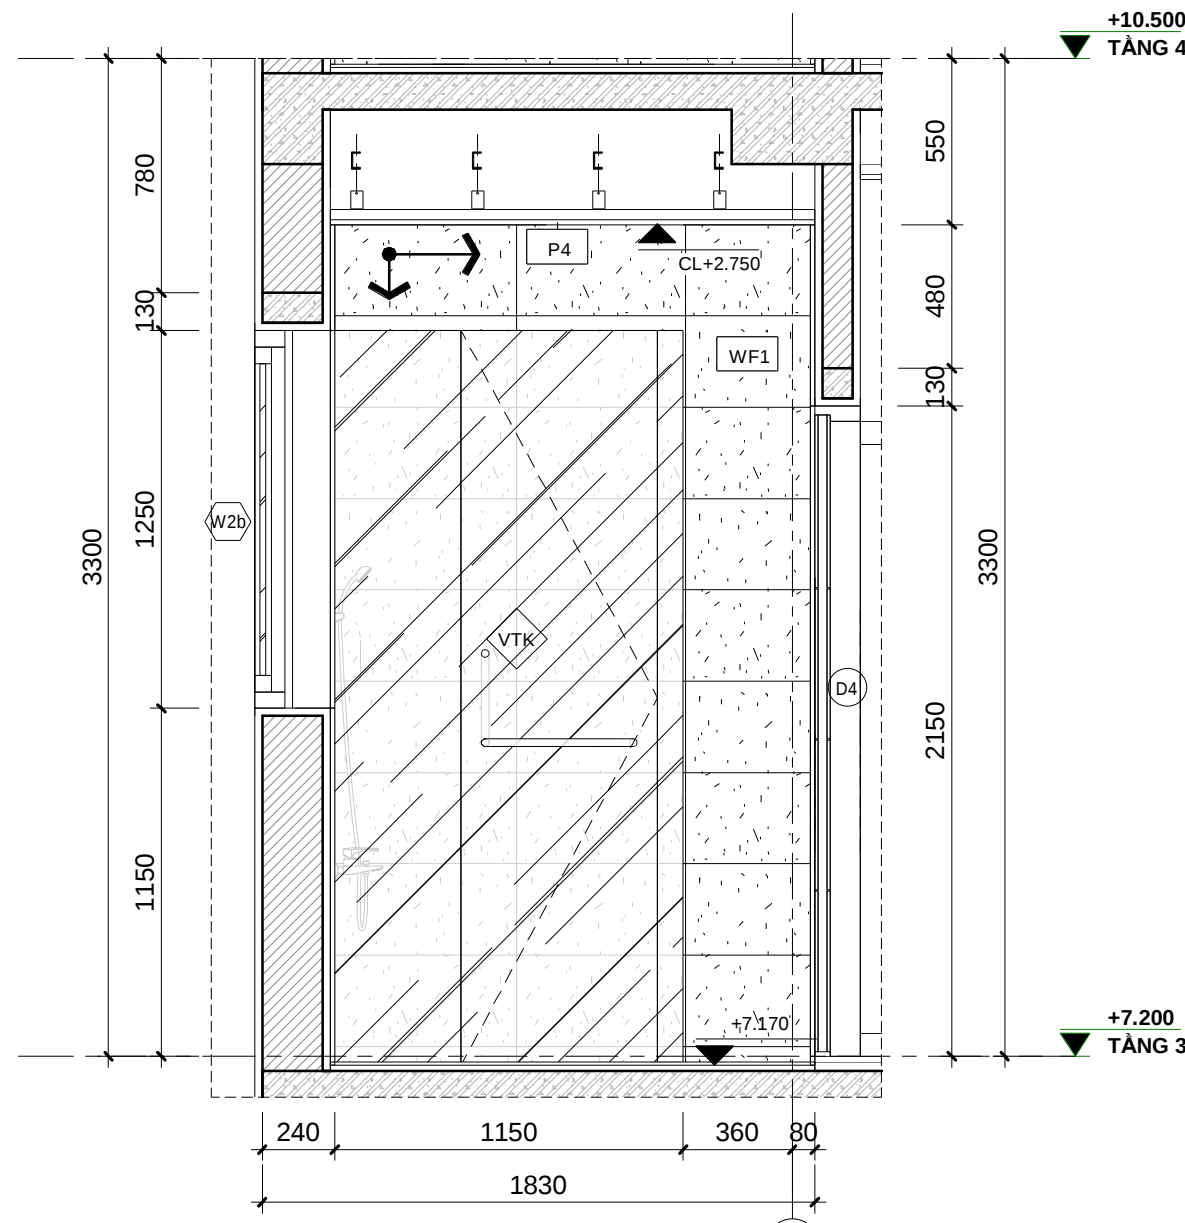


D MẶT ĐỨNG CHI TIẾT D - WC 01
1 : 25

BẢNG GHI CHÚ THIẾT BỊ VỆ SINH	
KÝ HIỆU	DIỄN GIẢI
WC	BỒN CẦU
LAV	LAVABO
MIR	GƯƠNG SÓI
FH	PHỄU THU SÀN
SH	SEN TẮM ĐỨNG
MW	BỒN TIỂU NAM

GHI CHÚ VẬT LIỆU HOÀN THIỆN	
MÃ HIỆU	MÔ TẢ
WF1	GẠCH ỐP TƯỜNG 300X600
F2	GẠCH CHỐNG TRƠN 300X600
P4	SƠN NƯỚC NỘI THẤT MÀU TRẮNG
VTK	KÍNH PHÒNG TẮM
	KÝ HIỆU MỐC GẠCH CHUẨN

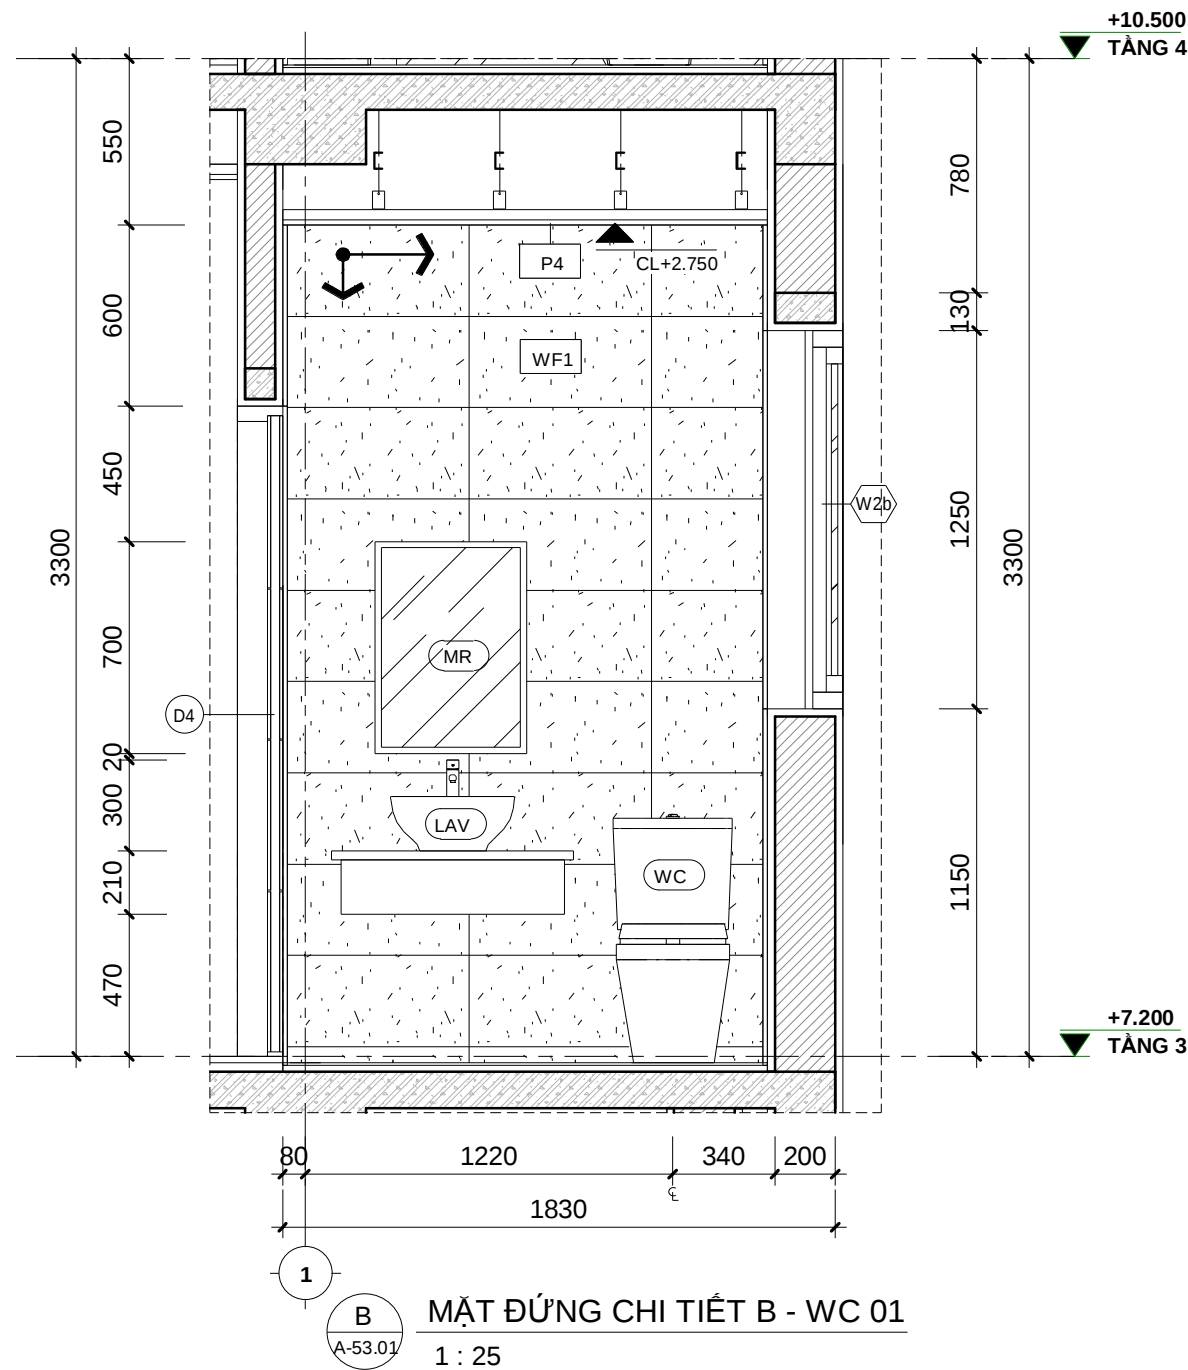

B MẶT ĐỨNG CHI TIẾT B - WC 01
1 : 25

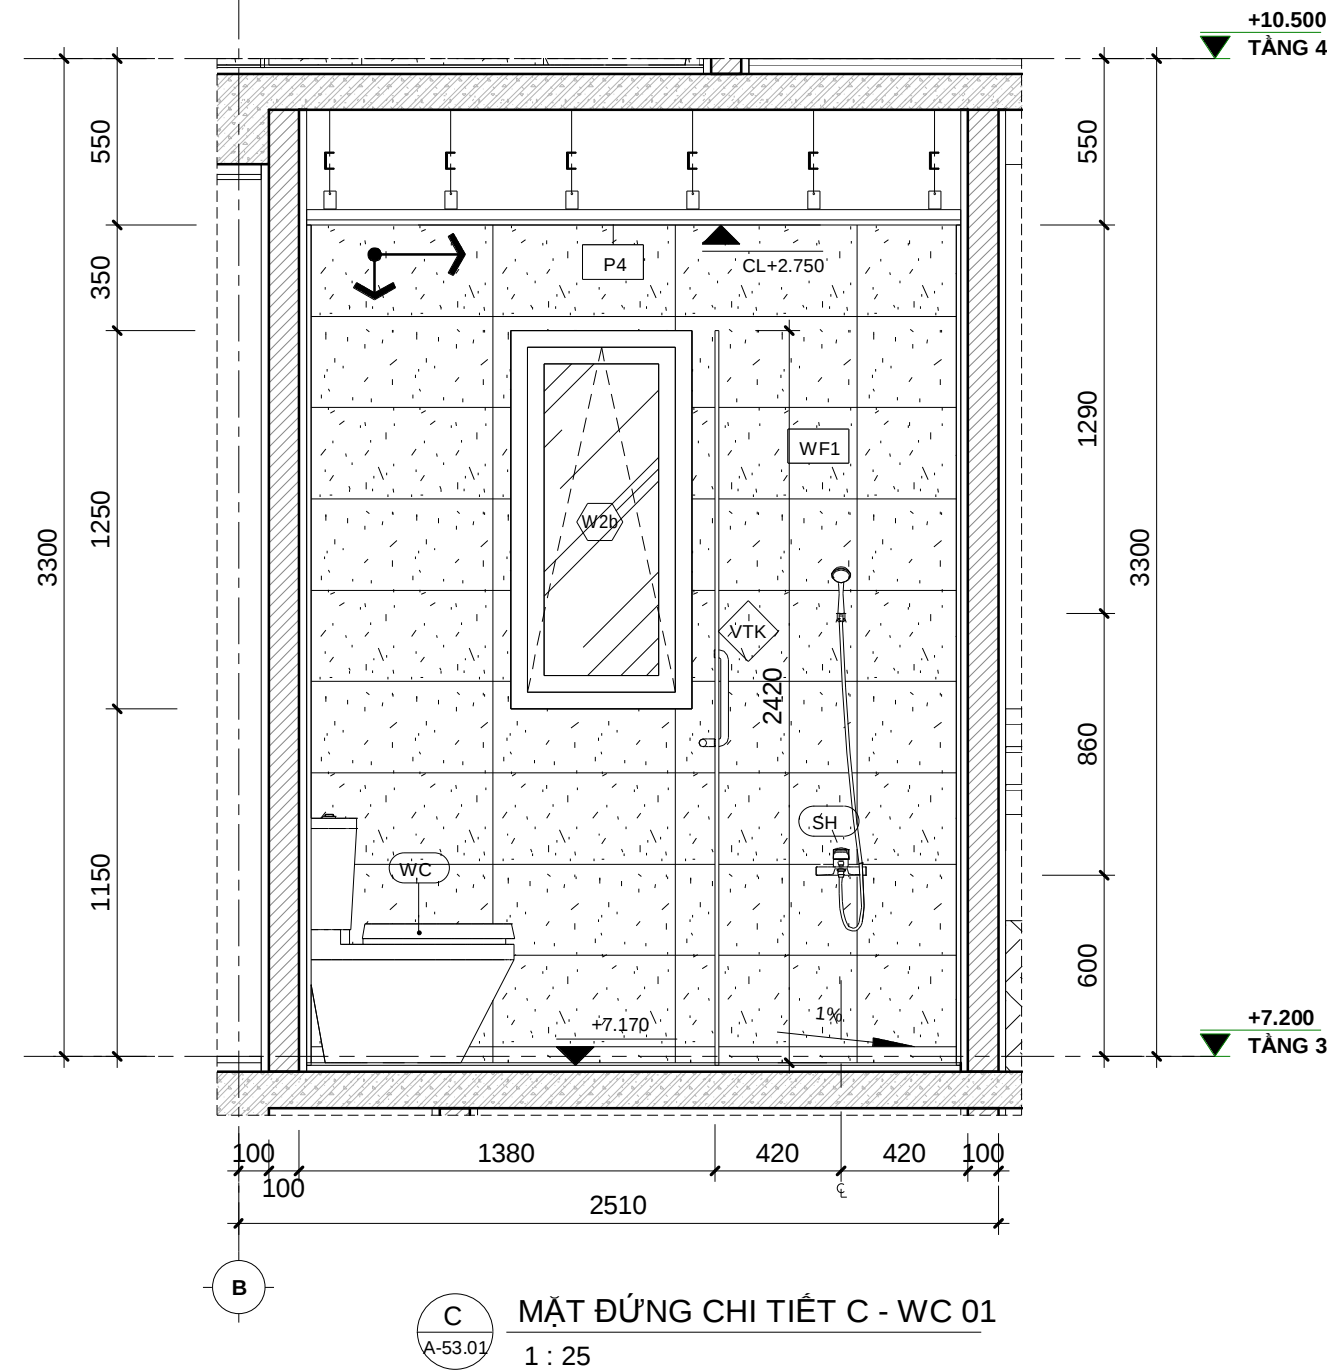


C MẶT ĐỨNG CHI TIẾT C - WC 01
1 : 25




KHOA KIẾN TRÚC
TRƯỜNG ĐẠI HỌC BÁCH KHOA ĐÀ NẴNG
ĐỒ ÁN TỔNG HỢP


DATE	DESCRIPTION	DESIGNED	HO KHUE ARCHITECT	CÔNG TRÌNH: BABYLON GARDEN CONDOTEL				 NORTH				
		DATE	05/08/2019									
		CHECKED										
		DRN BY	DƯƠNG TRÍ QUÝ	Sheet Name: CHI TIẾT VỆ SINH 01				SHEET	OF	SCALE: 1 : 25		
		PROJ. APP.		DWG. No. BGC - CD - A - 53.01						SHEET SIZE: A2		
		CLIENT APP.										

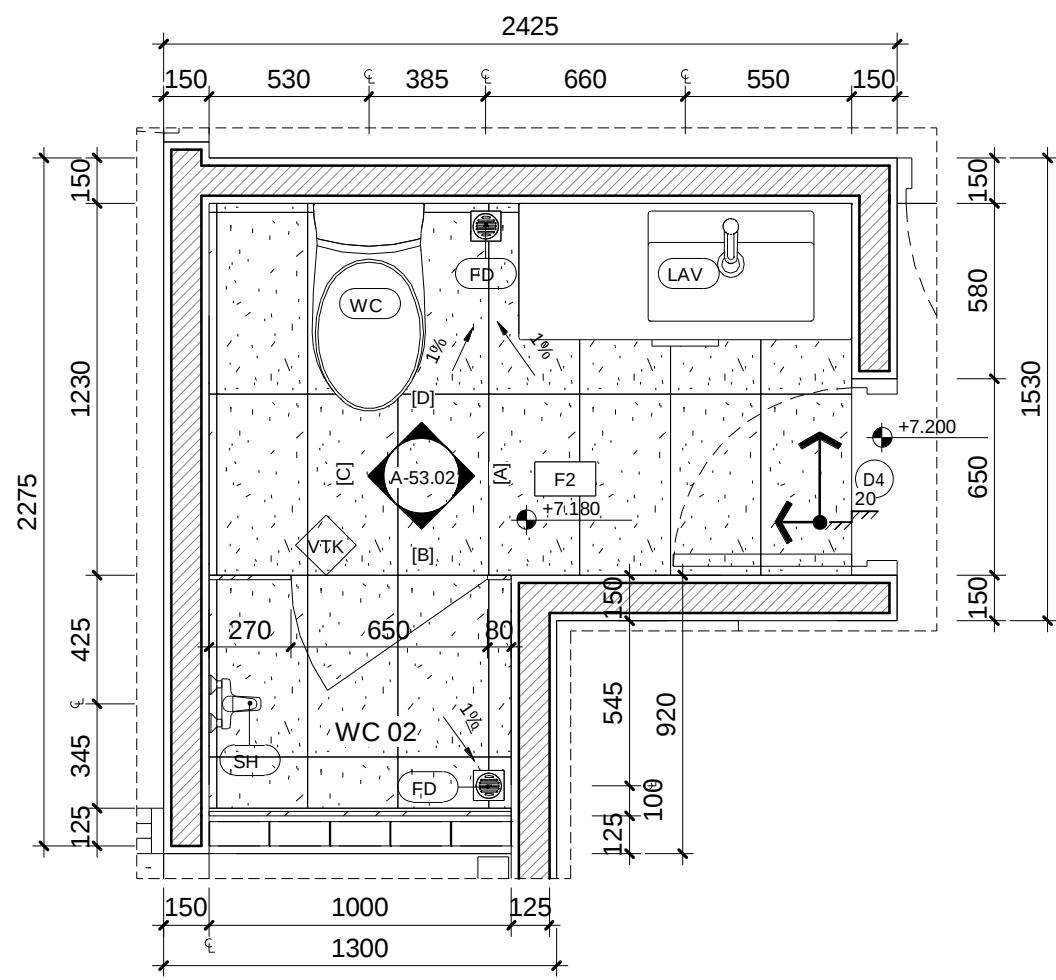

1 MẶT BẰNG CHI TIẾT WC 02
A-53.02 1 : 25

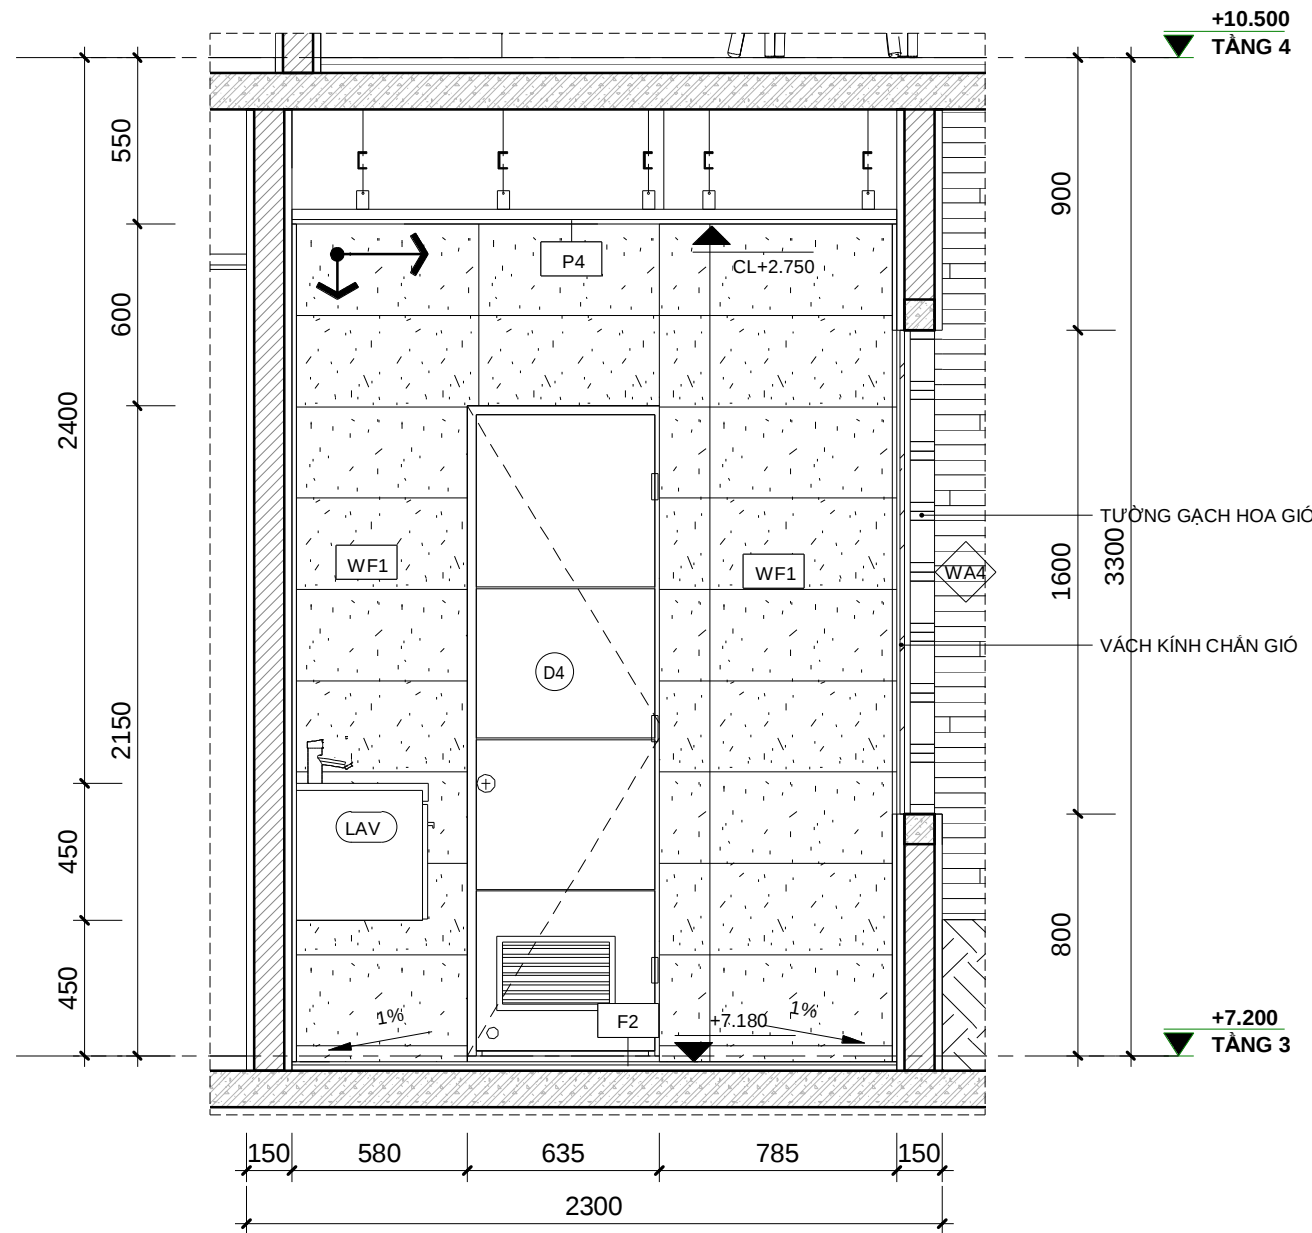


A MẶT ĐỨNG CHI TIẾT A - WC 02
A-53.02 1 : 25

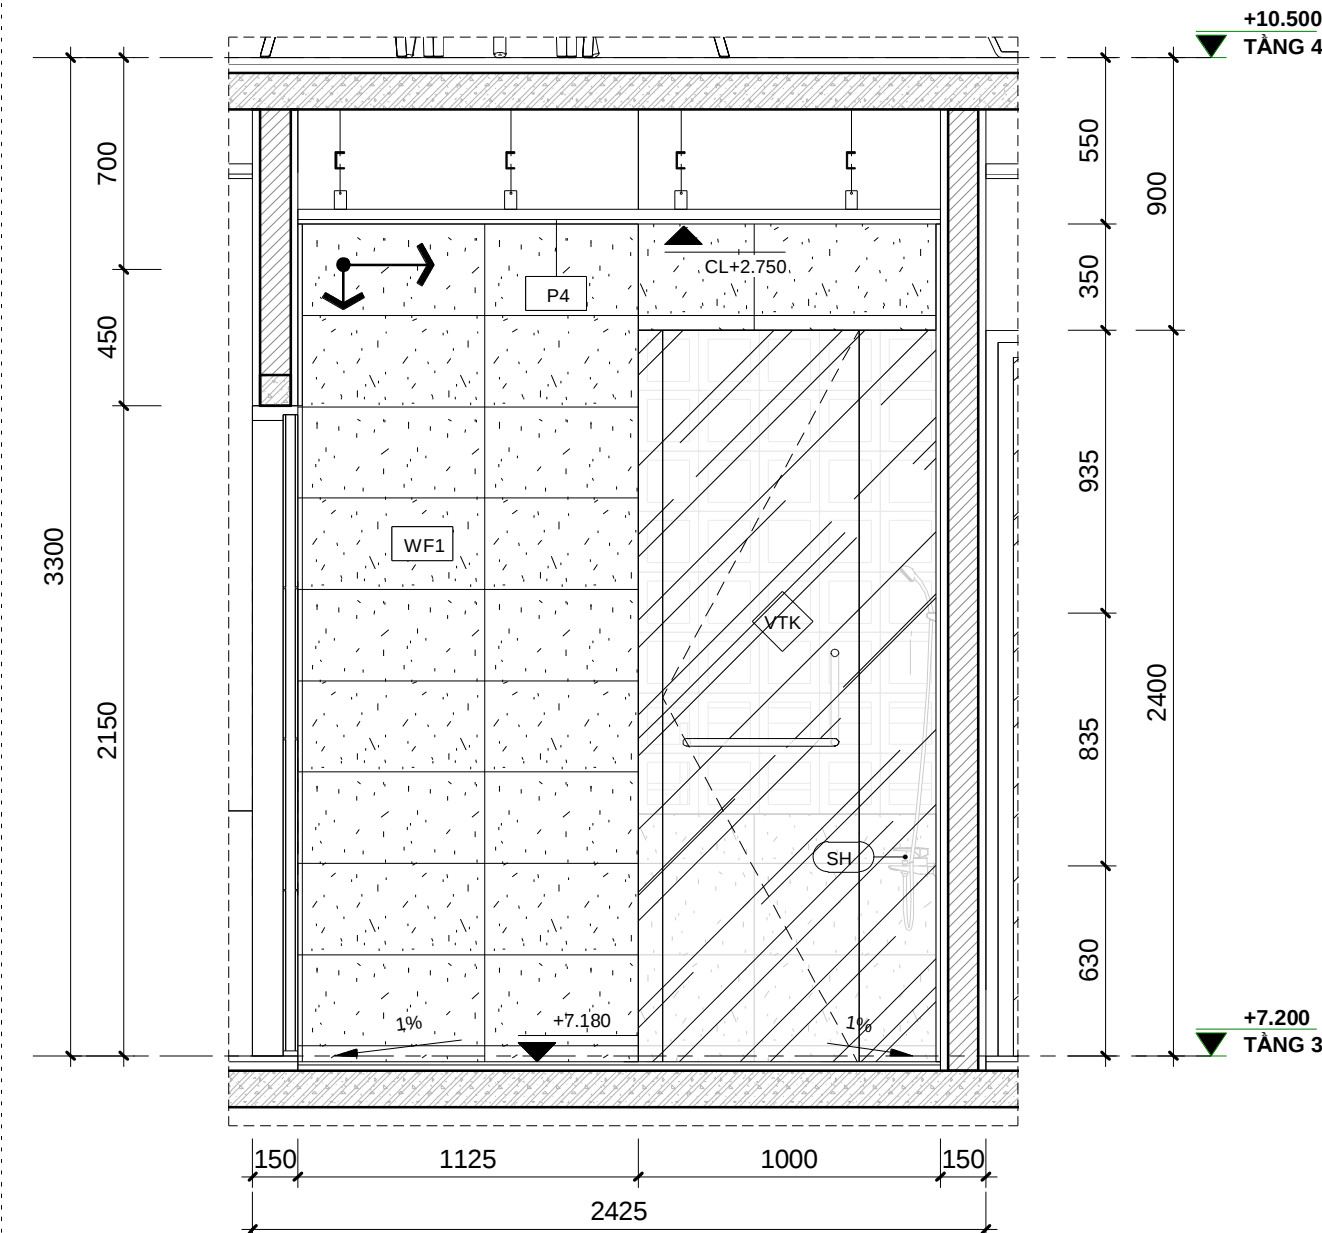


B MẶT ĐỨNG CHI TIẾT B - WC 02
A-53.02 1 : 25

BẢNG GHI CHÚ THIẾT BỊ VỆ SINH	
KÝ HIỆU	DIỄN GIẢI
WC	BỒN CẦU
LAV	LAVABO
MIR	GƯƠNG SÓI
FH	PHẾU THU SÀN
SH	SEN TẮM ĐỨNG
MW	BỒN TIỂU NAM

GHI CHÚ VẬT LIỆU HOÀN THIỆN	
MÃ HIỆU	MÔ TẢ
WF1	GẠCH ỐP TƯỜNG 300X600
F2	GẠCH CHỐNG TRƠN 300X600
P4	SƠN NƯỚC NỘI THẤT MÀU TRẮNG
VTK	KÍNH PHÒNG TẮM
	KÝ HIỆU MỐC GẠCH CHUẨN

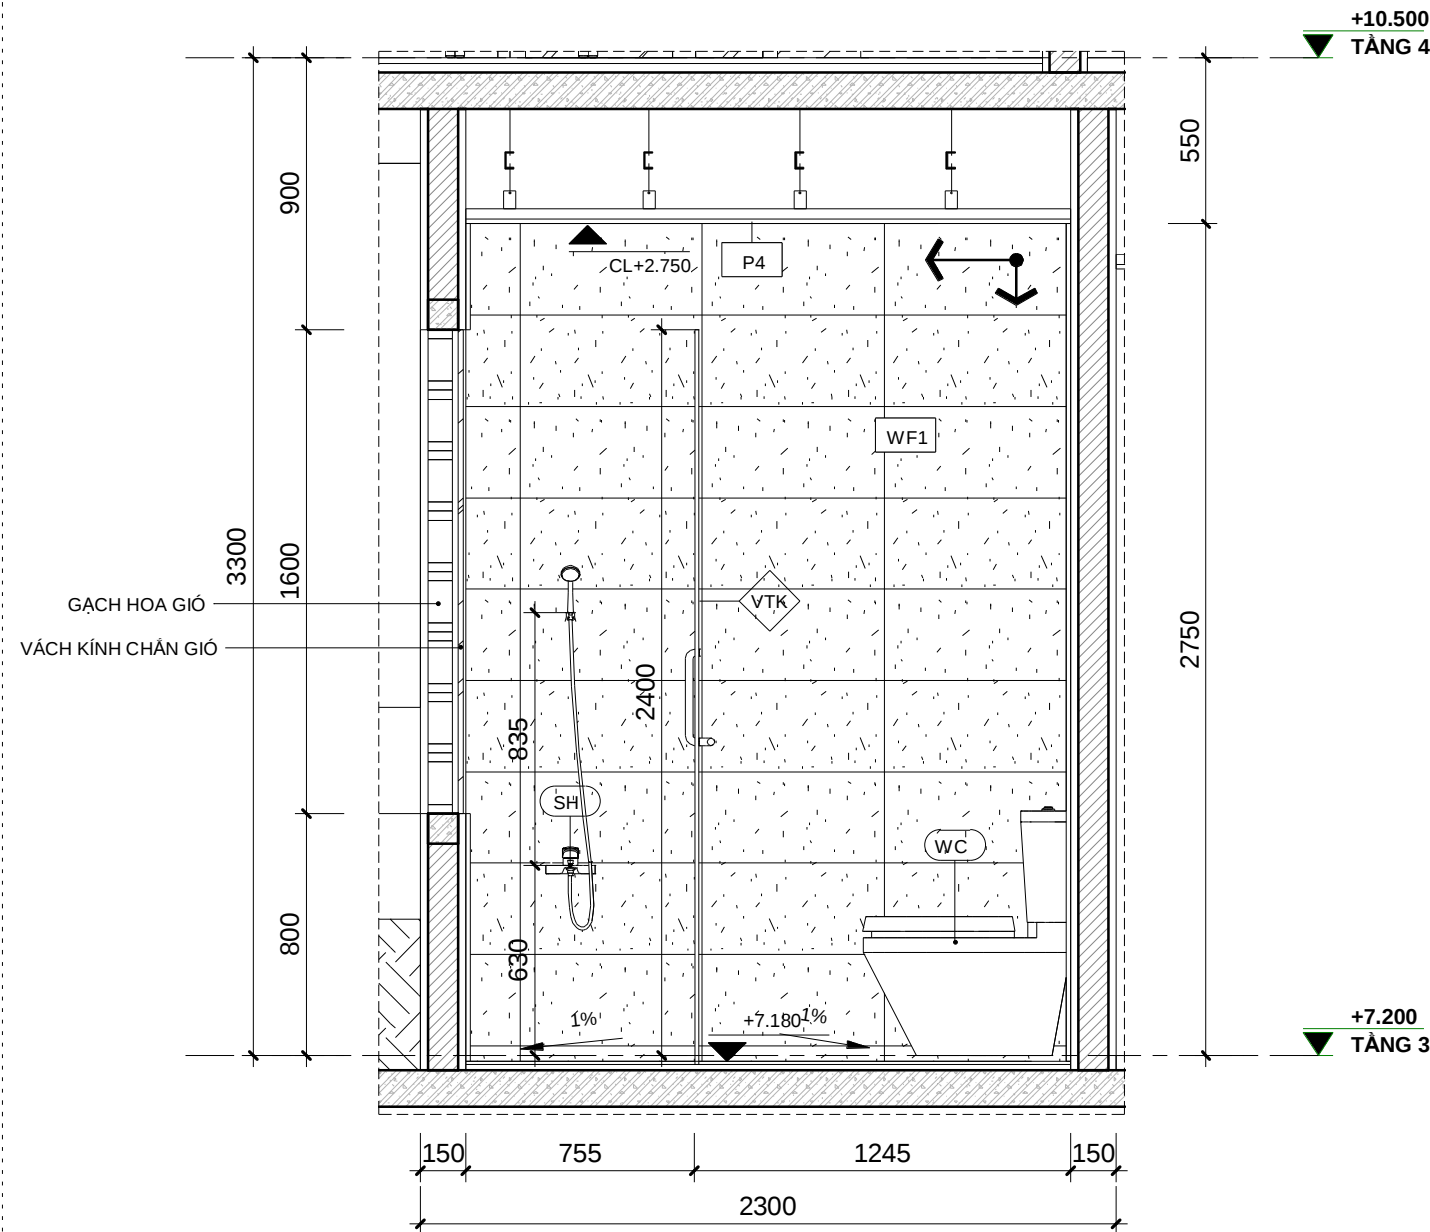

C MẶT ĐỨNG CHI TIẾT C - WC 02
A-53.02 1 : 25

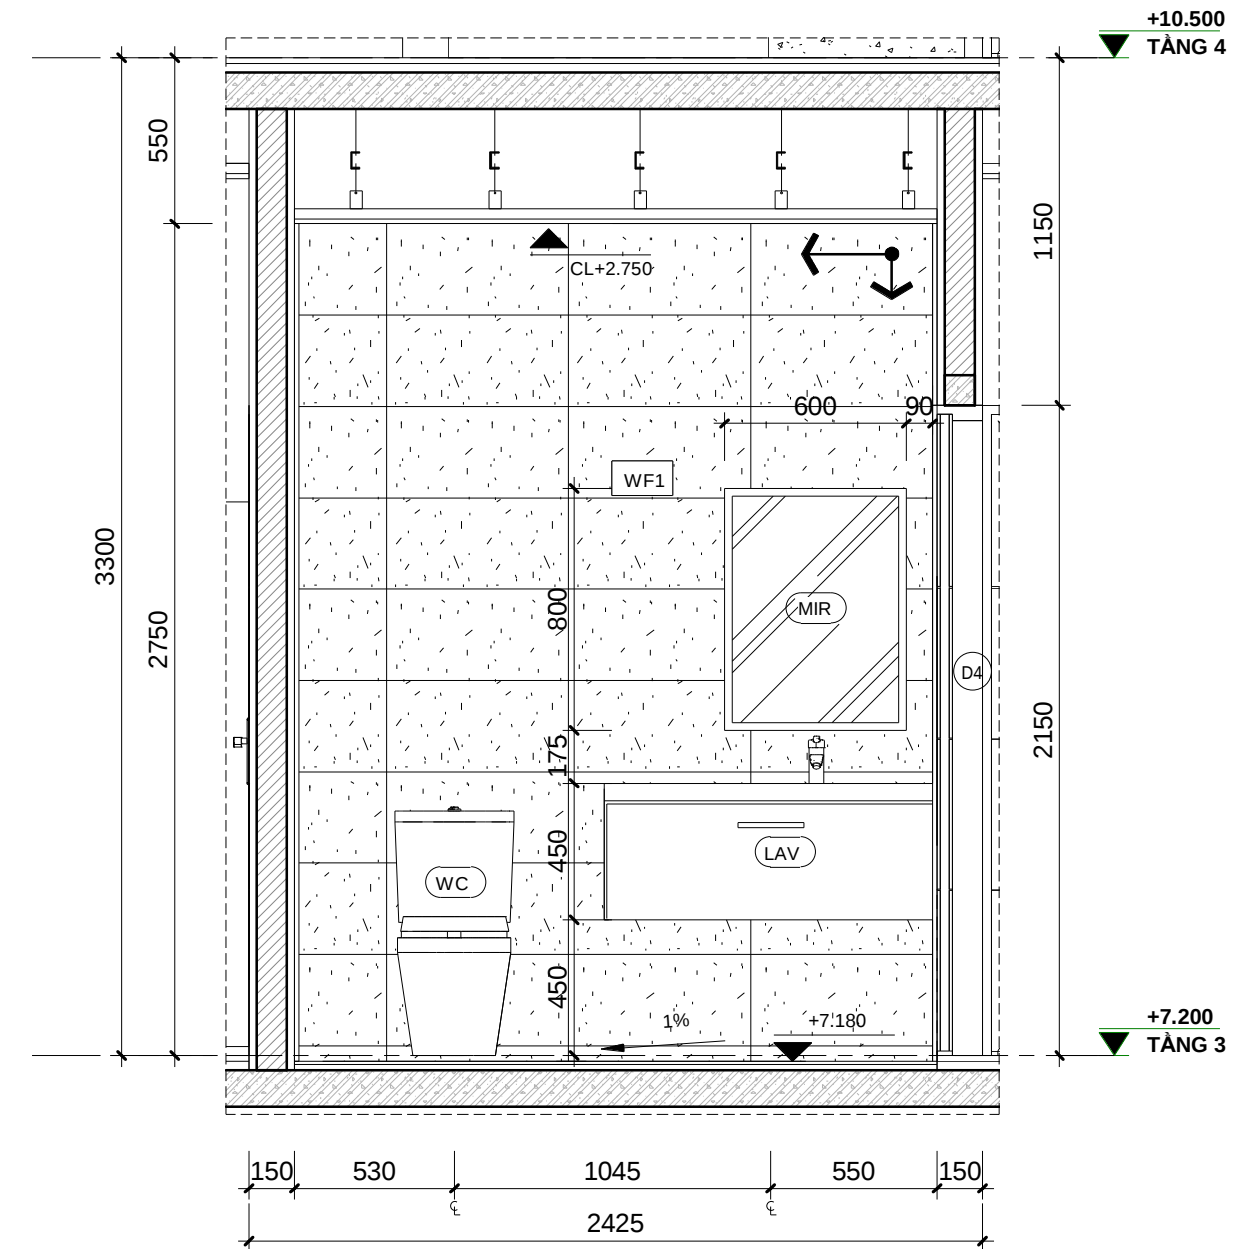


D MẶT ĐỨNG CHI TIẾT D - WC 02
A-53.02 1 : 25




KHOA KIẾN TRÚC
TRƯỜNG ĐẠI HỌC BÁCH KHOA ĐÀ NẴNG
ĐỒ ÁN TỔNG HỢP


DATE	DESCRIPTION	DESIGNED	HO KHUE ARCHITECT	CÔNG TRÌNH:		SHEET		OF	SCALE:	NORTH
		DATE	05/08/2019	BABYLON GARDEN CONDOTEL		Sheet Name: CHI TIẾT VỆ SINH 02			1 : 25	
		CHECKED				DWG. No. BGC - CD - A - 53.02				
		DRN BY	DƯƠNG TRÍ QUÝ							
		PROJ. APP.								
		CLIENT APP.								

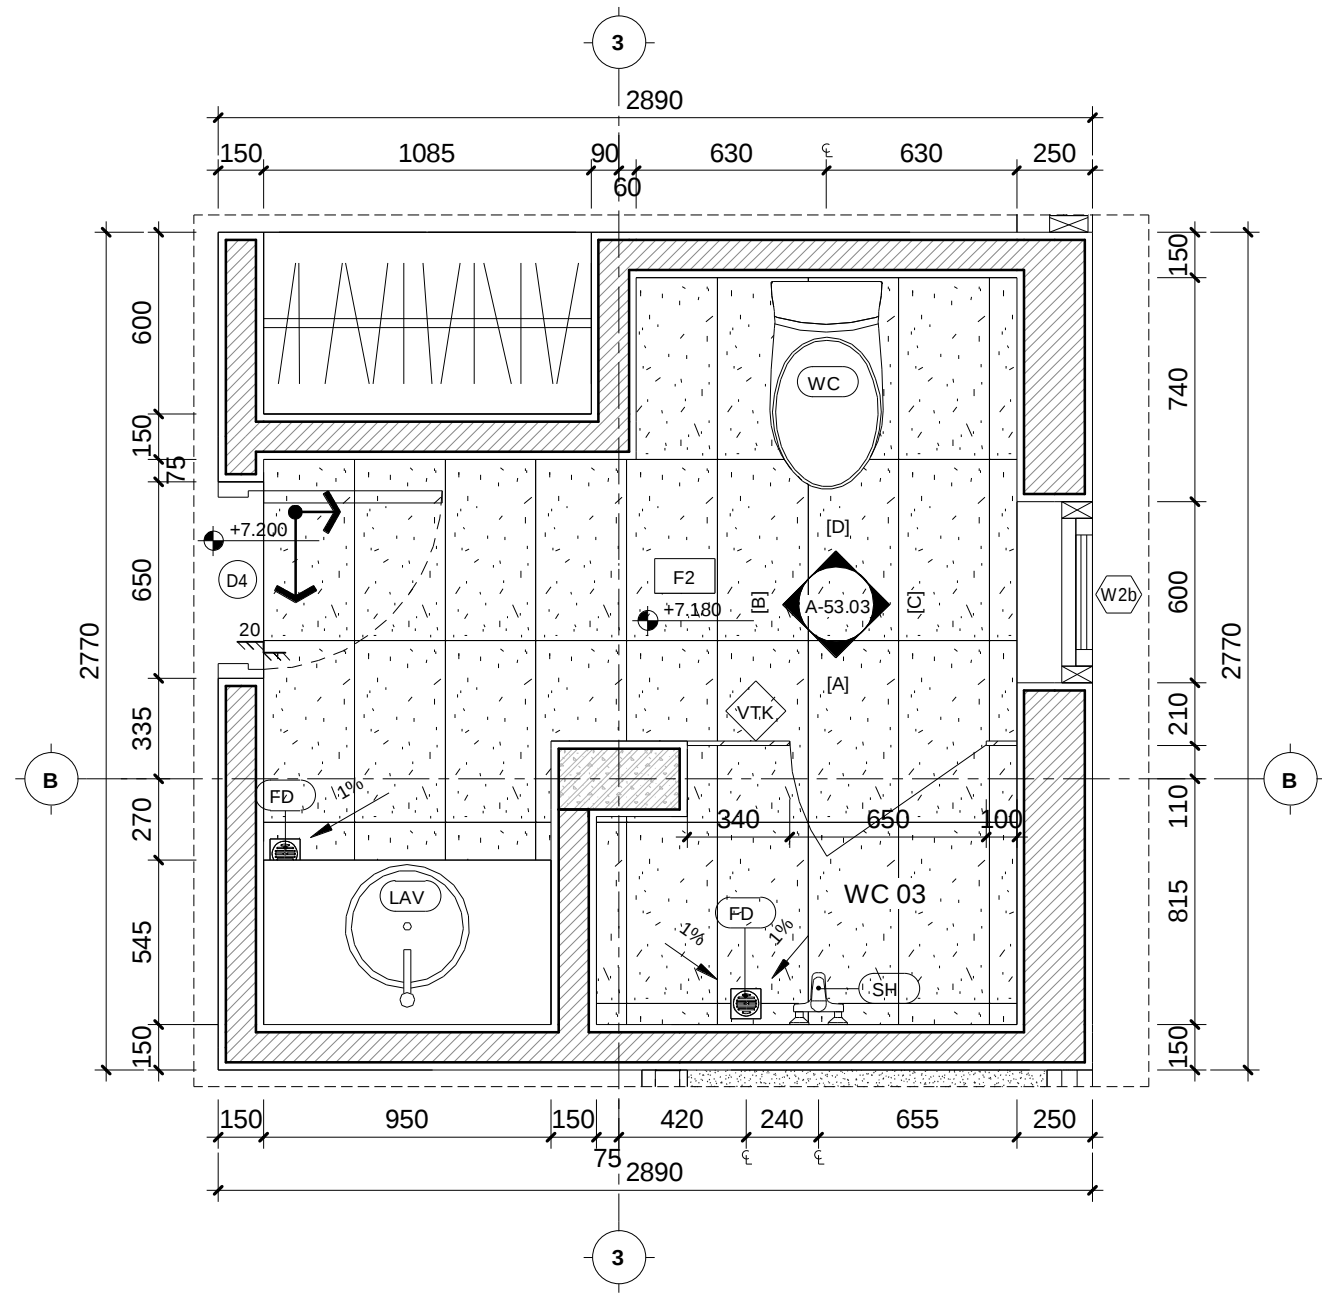

1 MẶT BẰNG CHI TIẾT WC 03
1 : 25

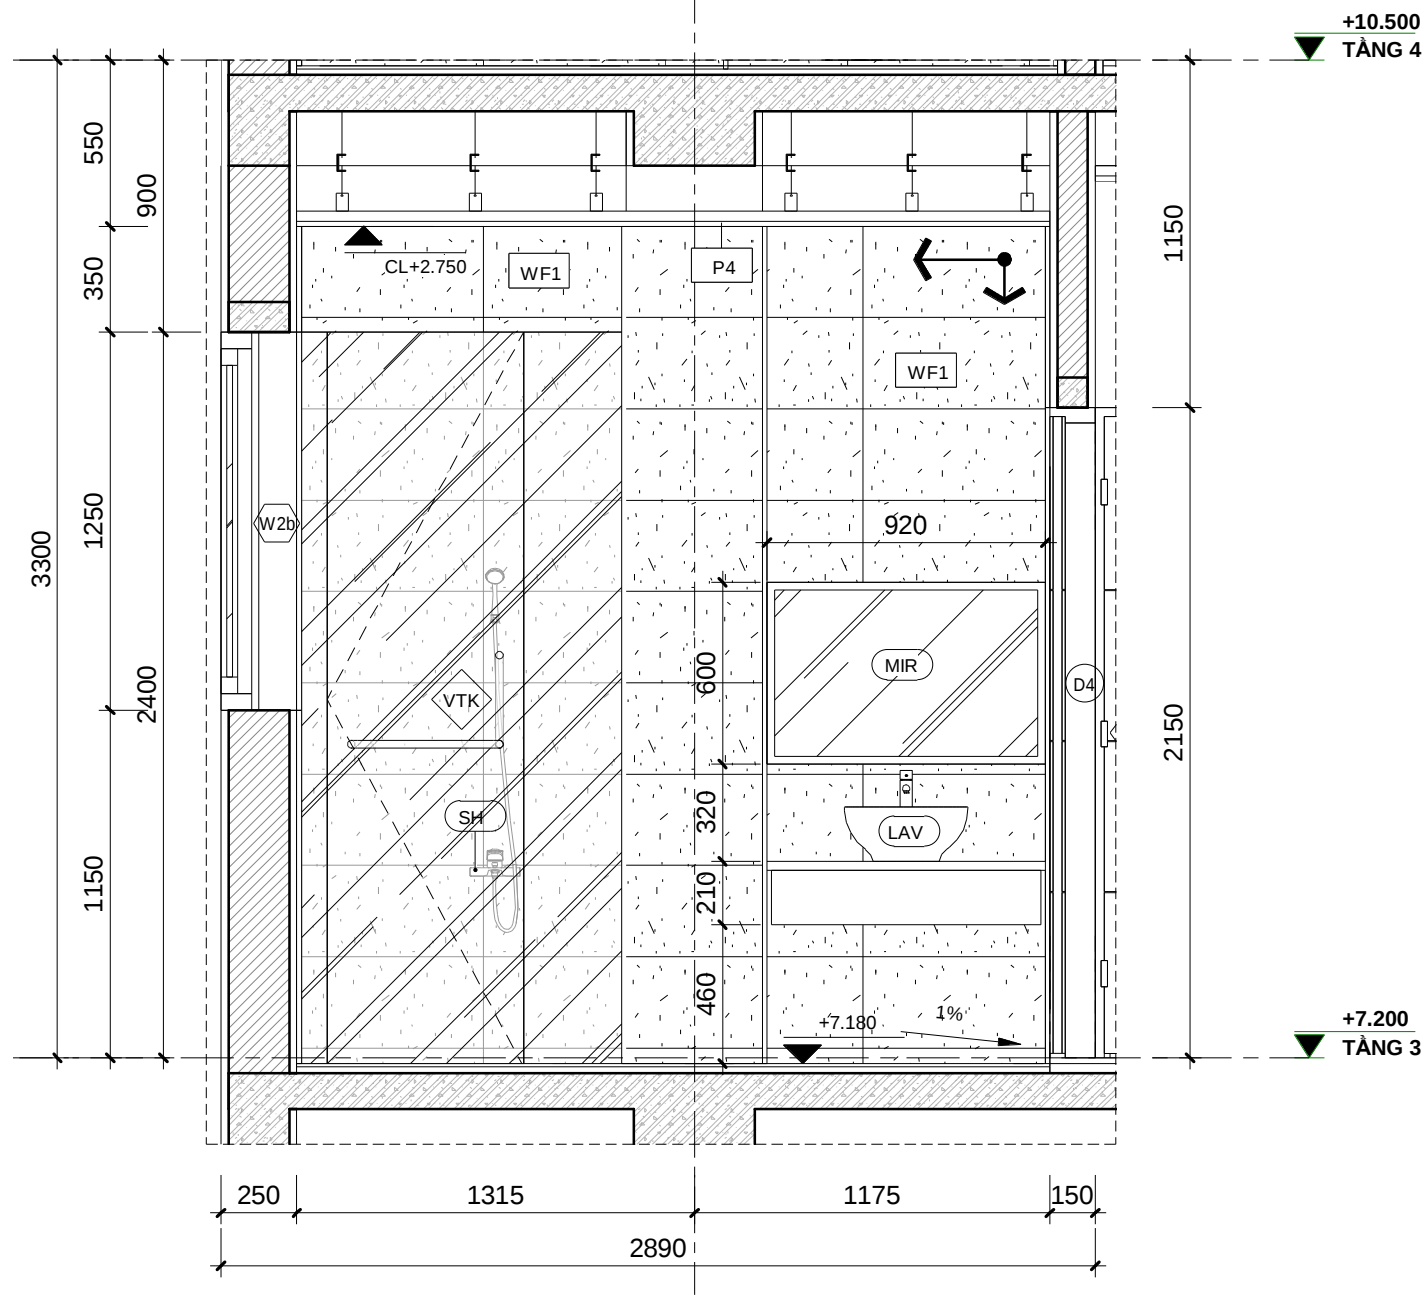


A MẶT ĐỨNG CHI TIẾT A - WC 03
1 : 25

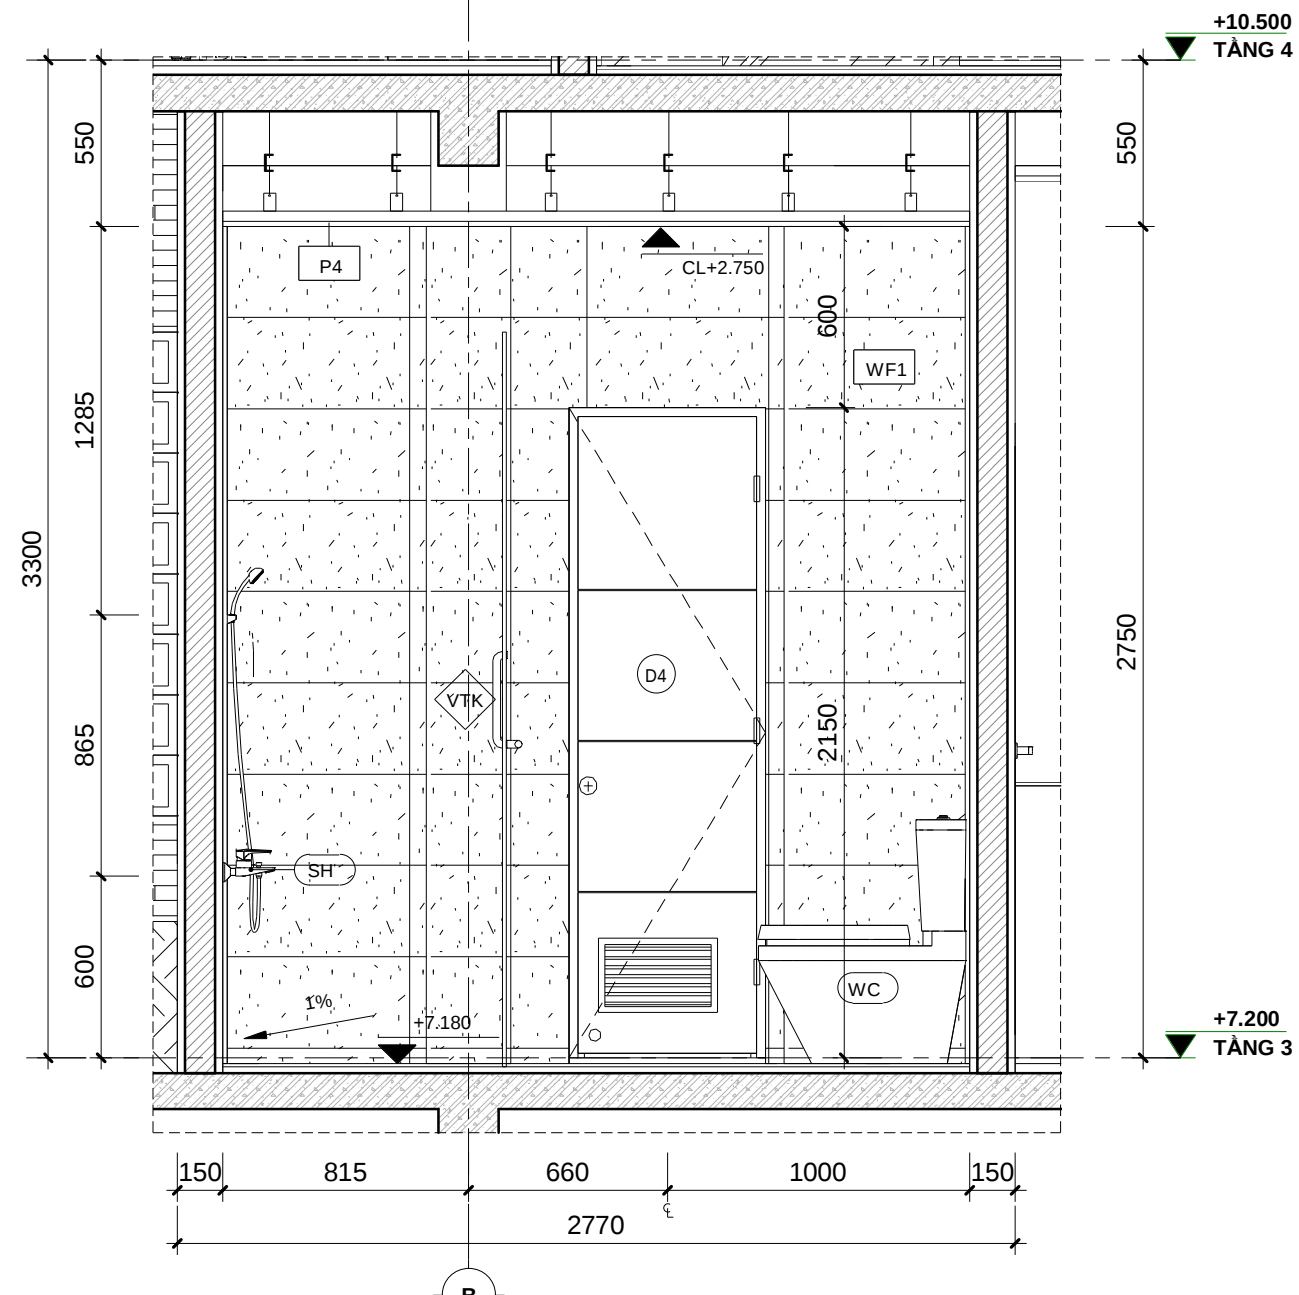


B MẶT ĐỨNG CHI TIẾT B - WC 03
1 : 25

BẢNG GHI CHÚ THIẾT BỊ VỆ SINH	
KÝ HIỆU	DIỄN GIẢI
WC	BỒN CẦU
LAV	LAVABO
MIR	GƯƠNG SÓI
FH	PHỄU THU SÀN
SH	SEN TẮM ĐỨNG
MW	BỒN TIỂU NAM

GHI CHÚ VẬT LIỆU HOÀN THIỆN	
MÃ HIỆU	MÔ TẢ
WF1	GẠCH ỐP TƯỜNG 300X600
F2	GẠCH CHỐNG TRƠN 300X600
P4	SƠN NƯỚC NỘI THẤT MÀU TRẮNG
VTK	KÍNH PHÒNG TẮM
↻	KÝ HIỆU MỐC GẠCH CHUẨN

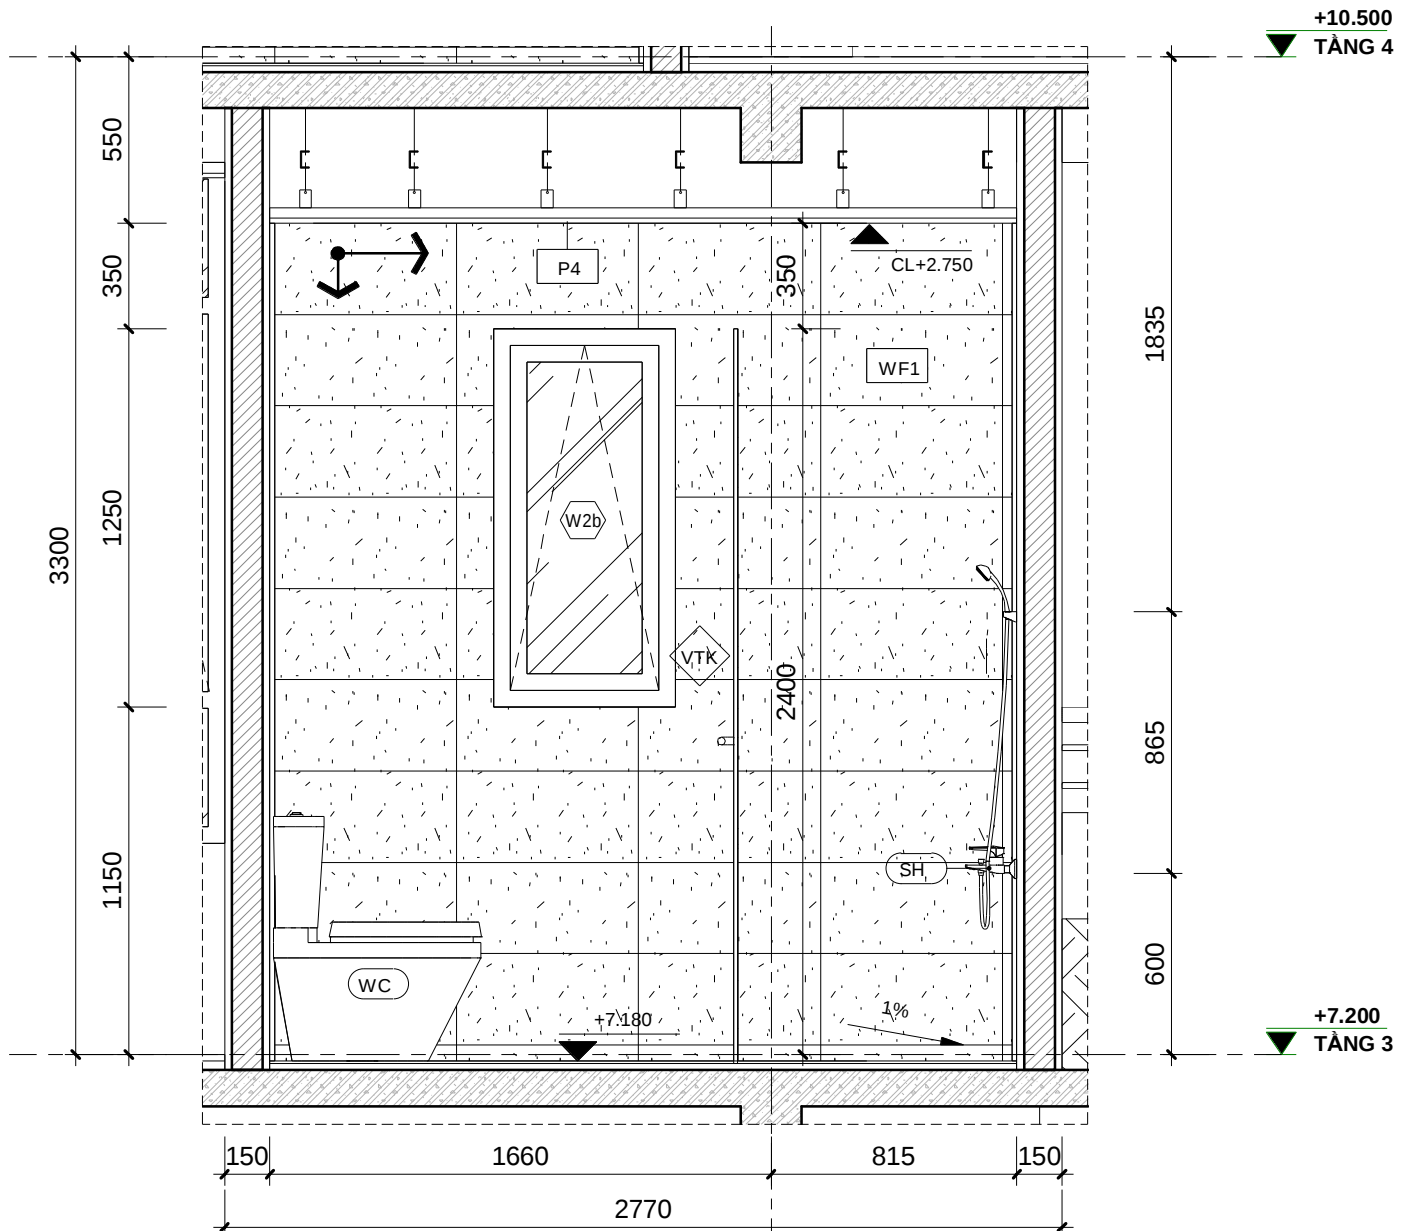

C MẶT ĐỨNG CHI TIẾT C - WC 03
1 : 25

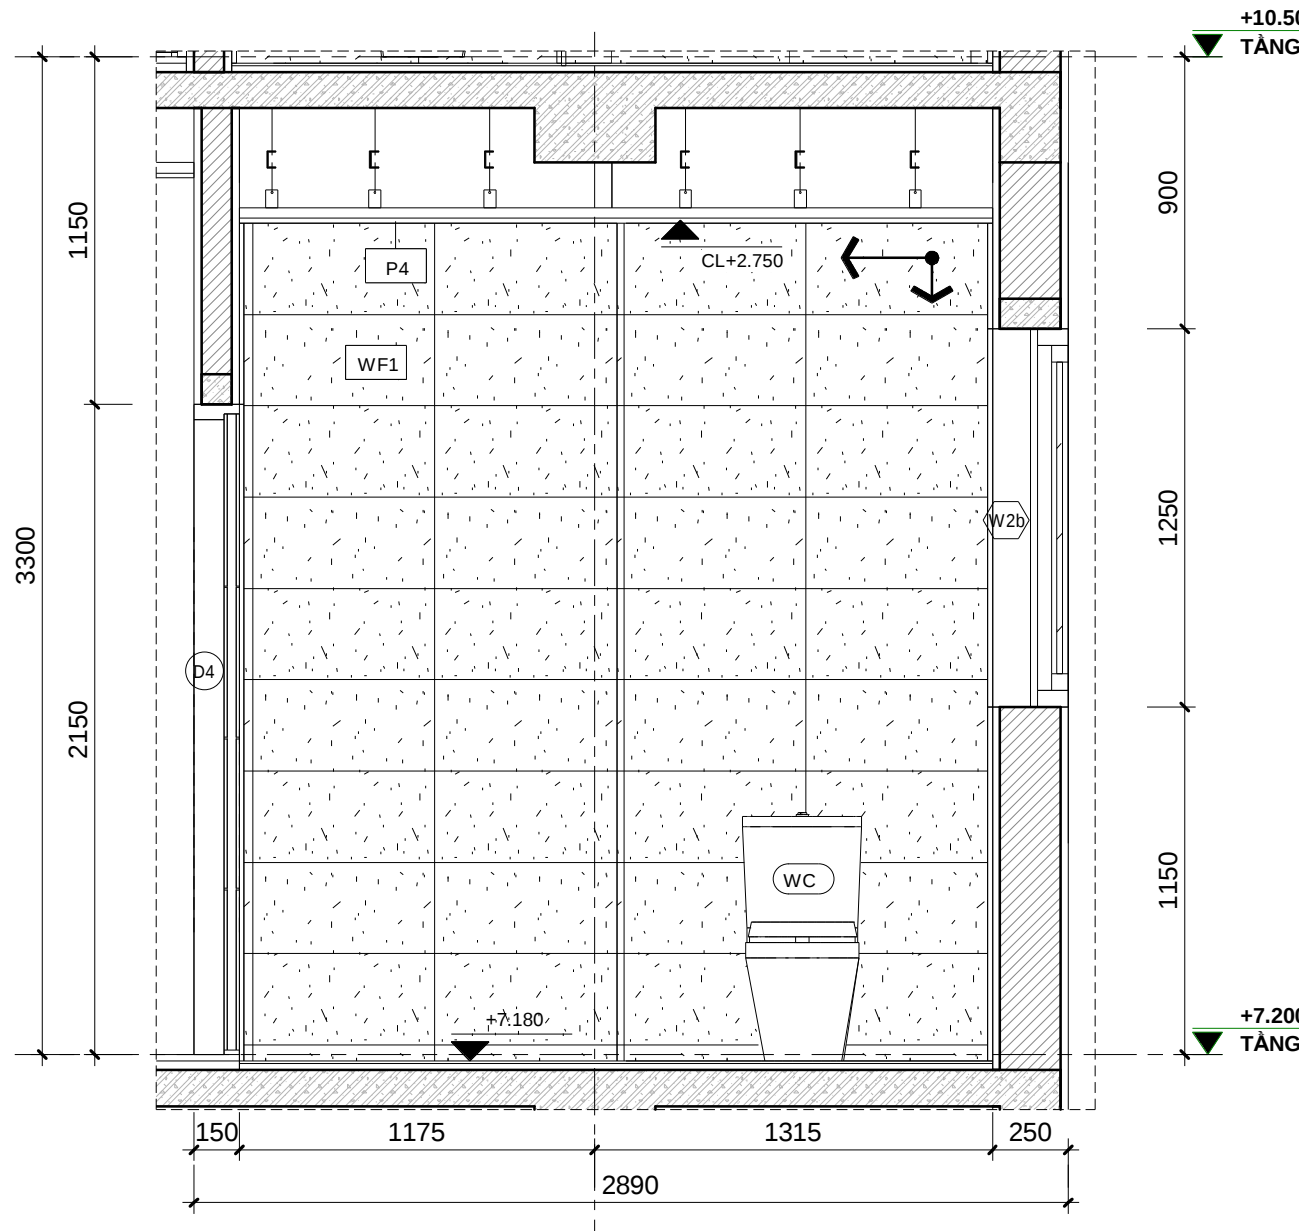

D MẶT ĐỨNG CHI TIẾT D - WC 03
1 : 25




KHOA KIẾN TRÚC
TRƯỜNG ĐẠI HỌC BÁCH KHOA ĐÀ NẴNG
ĐỒ ÁN TỔNG HỢP


DATE	DESCRIPTION	DESIGNED	HO KHUE ARCHITECT
		DATE	05/08/2019
		CHECKED	
		DRN BY	DƯƠNG TRÍ QUÝ
		PROJ. APP.	
		CLIENT APP.	

CÔNG TRÌNH:			
BABYLON GARDEN CONDOTEL			
Sheet Name: CHI TIẾT VỆ SINH 03	SHEET	OF	SCALE: 1 : 25
DWG. No. BGC - CD - A - 53.03			SHEET SIZE: A2




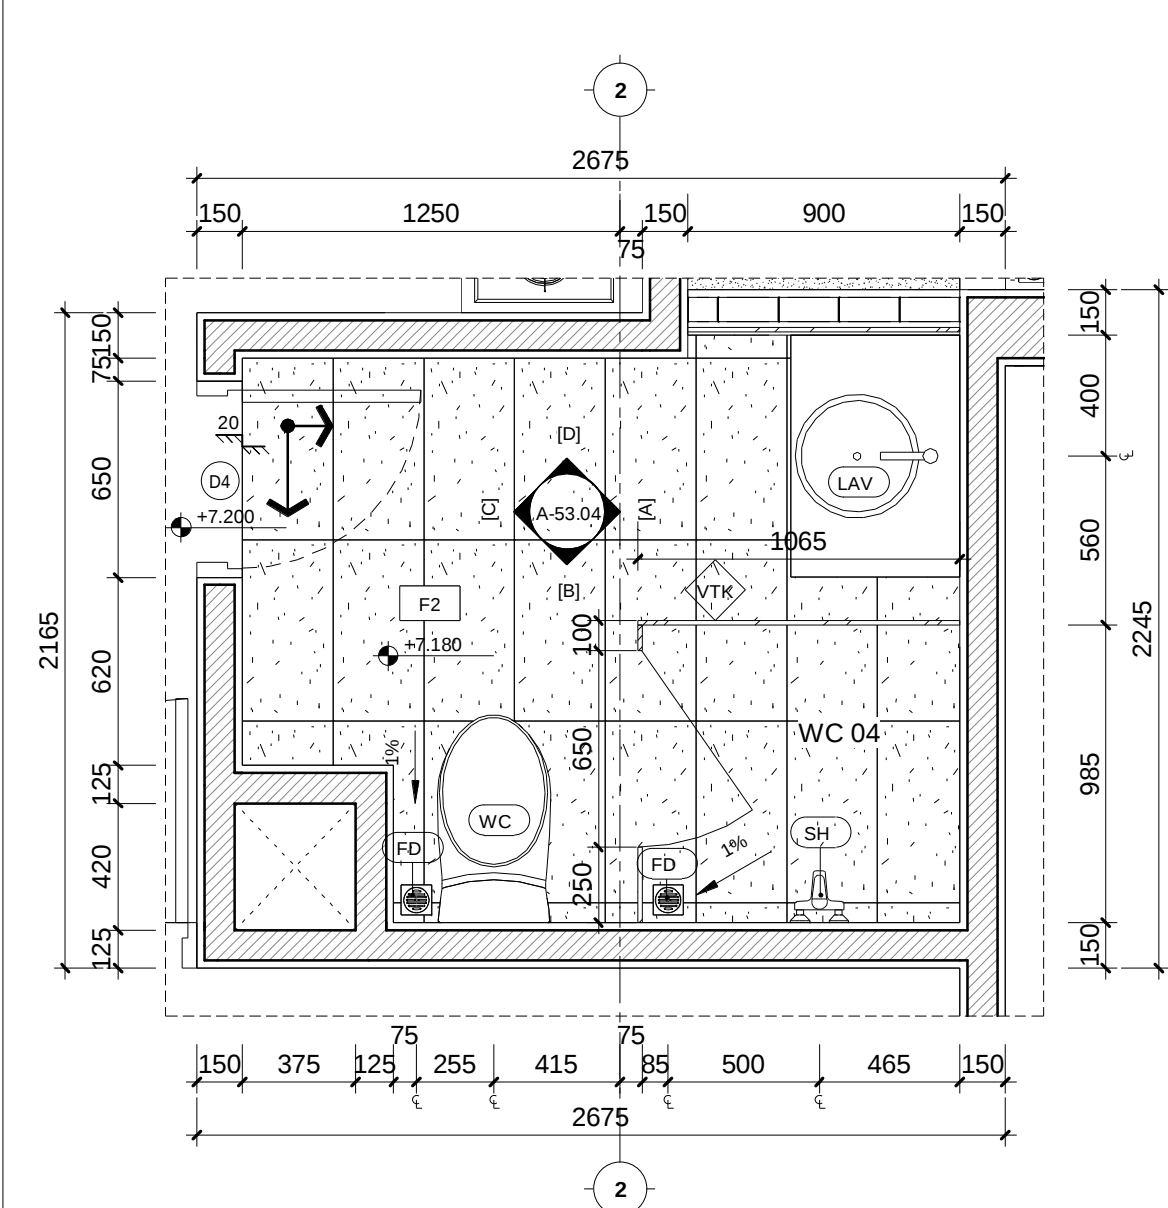

1 MẶT BẰNG CHI TIẾT WC 04
1 : 25

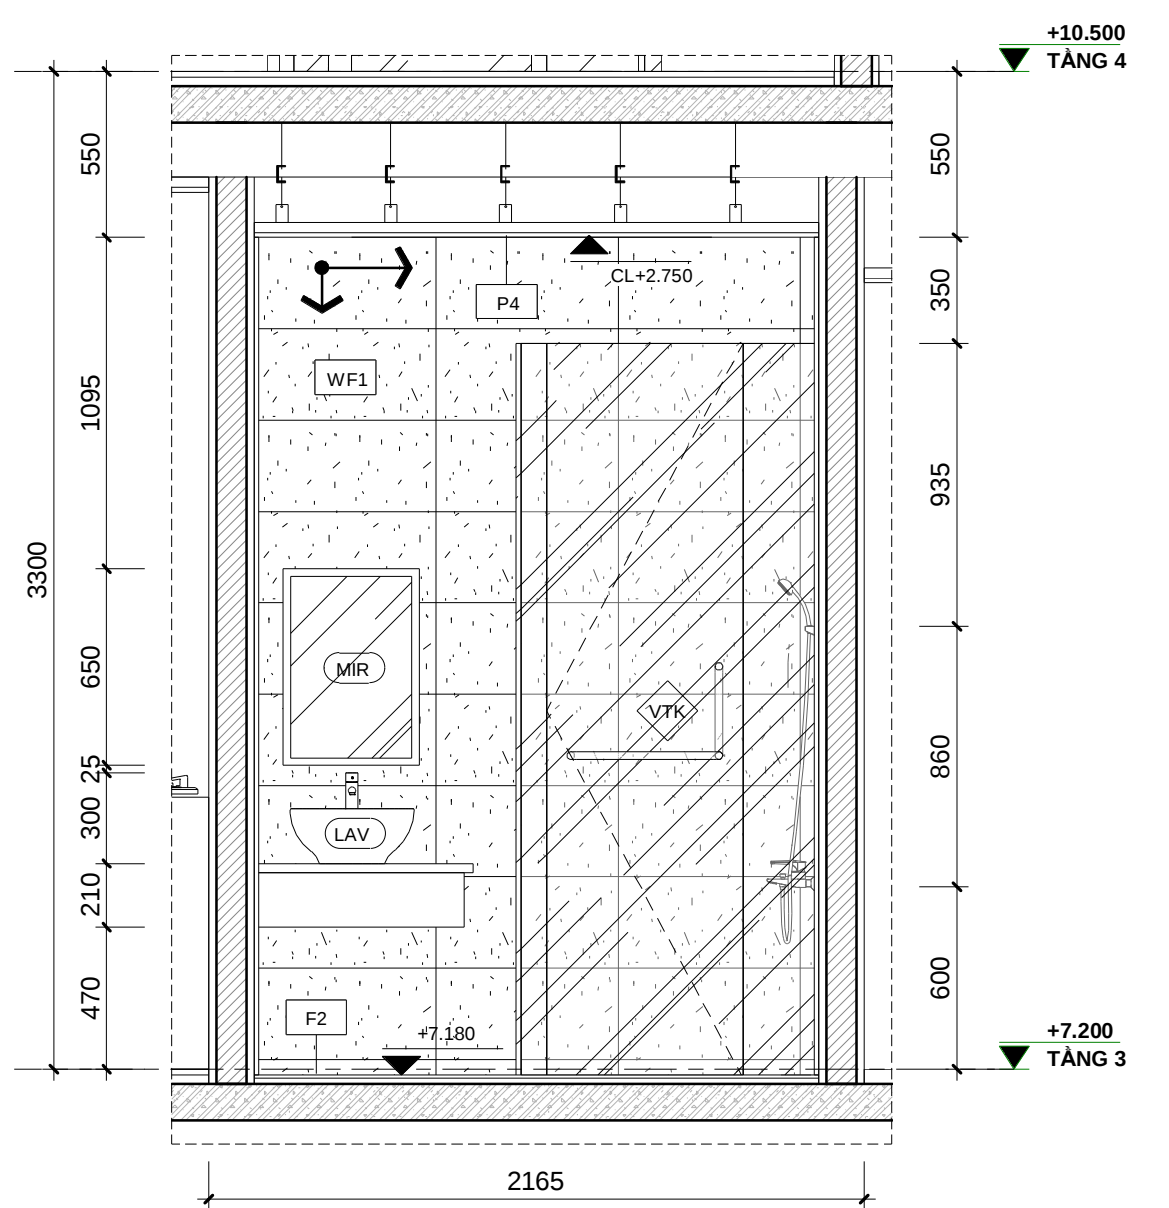


A MẶT ĐỨNG CHI TIẾT A - WC 04
1 : 25

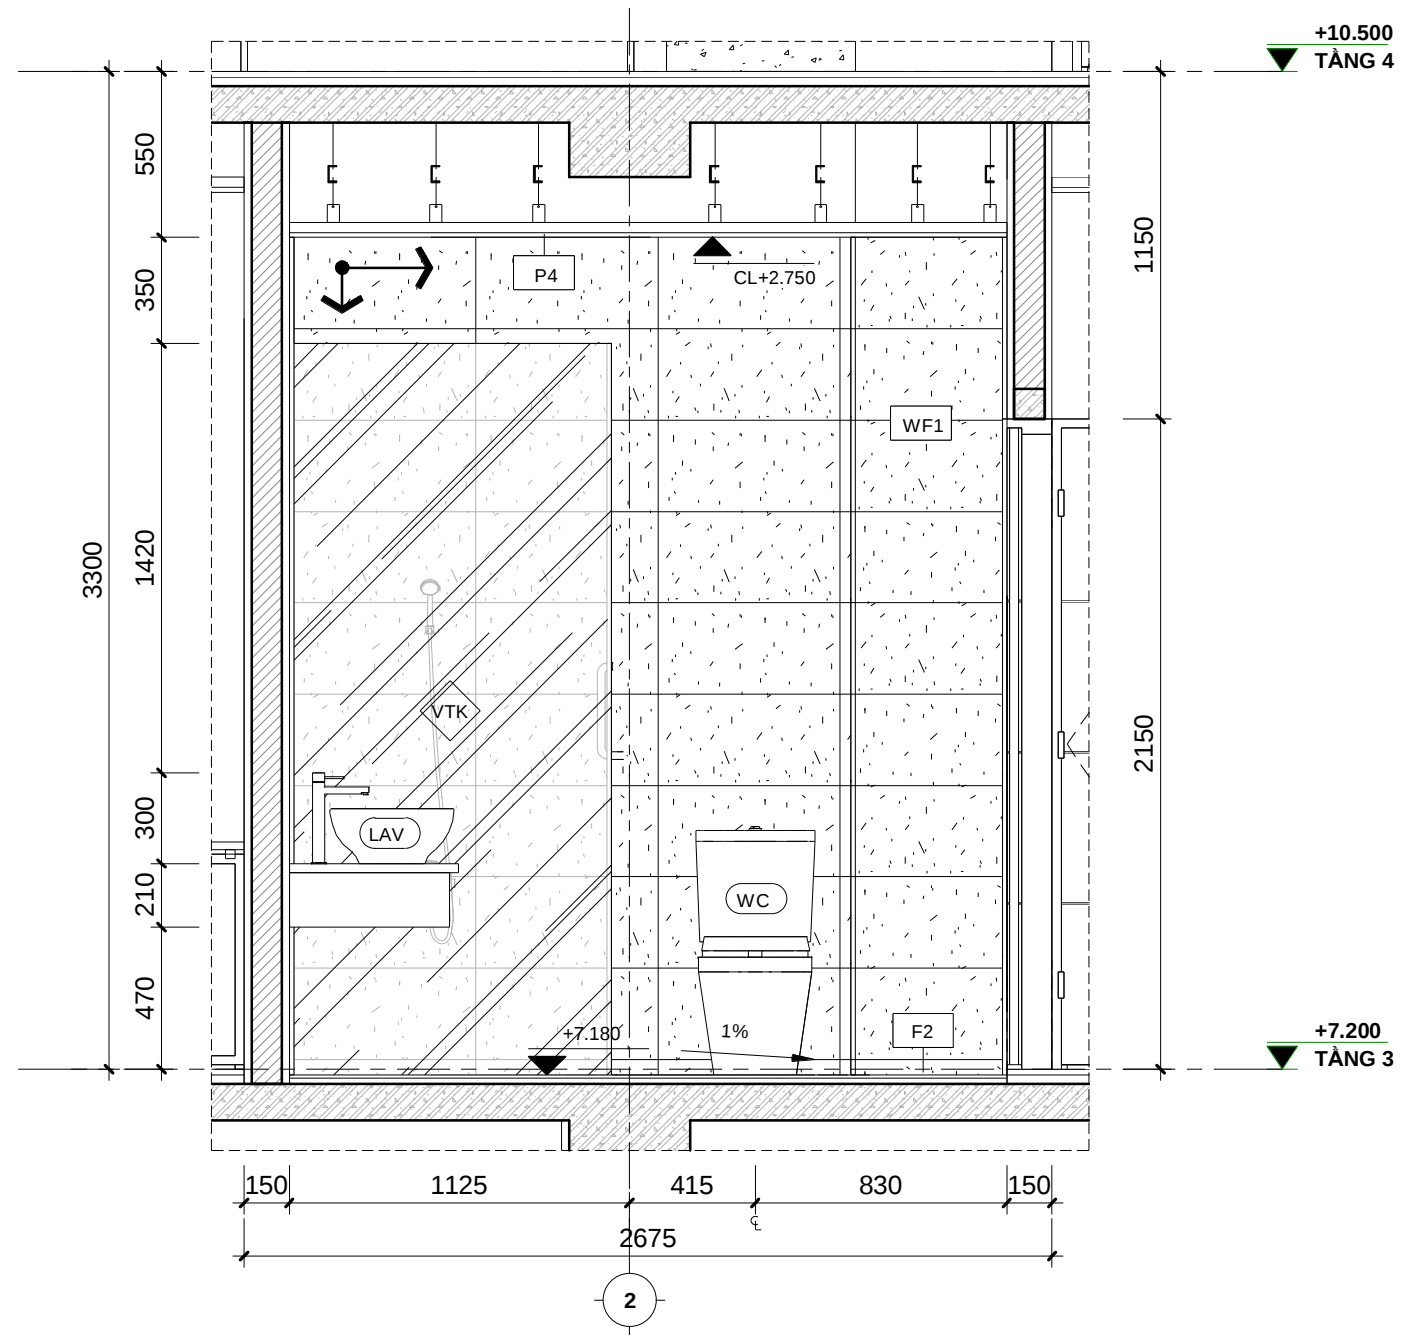


B MẶT ĐỨNG CHI TIẾT B - WC 04
1 : 25

BẢNG GHI CHÚ THIẾT BỊ VỆ SINH	
KÝ HIỆU	DIỄN GIẢI
WC	BỒN CẦU
LAV	LAVABO
MIR	GUƠNG SOI
FH	PHẾU THU SÀN
SH	SEN TẮM ĐỨNG
MW	BỒN TIỂU NAM


GHI CHÚ VẬT LIỆU HOÀN THIỆN	
MÃ HIỆU	MÔ TẢ
WF1	GẠCH ỐP TƯỜNG 300X600
F2	GẠCH CHỐNG TRƠN 300X600
P4	SƠN NƯỚC NỘI THẤT MÀU TRẮNG
VTK	KÍNH PHÒNG TẮM
	KÝ HIỆU MỐC GẠCH CHUẨN

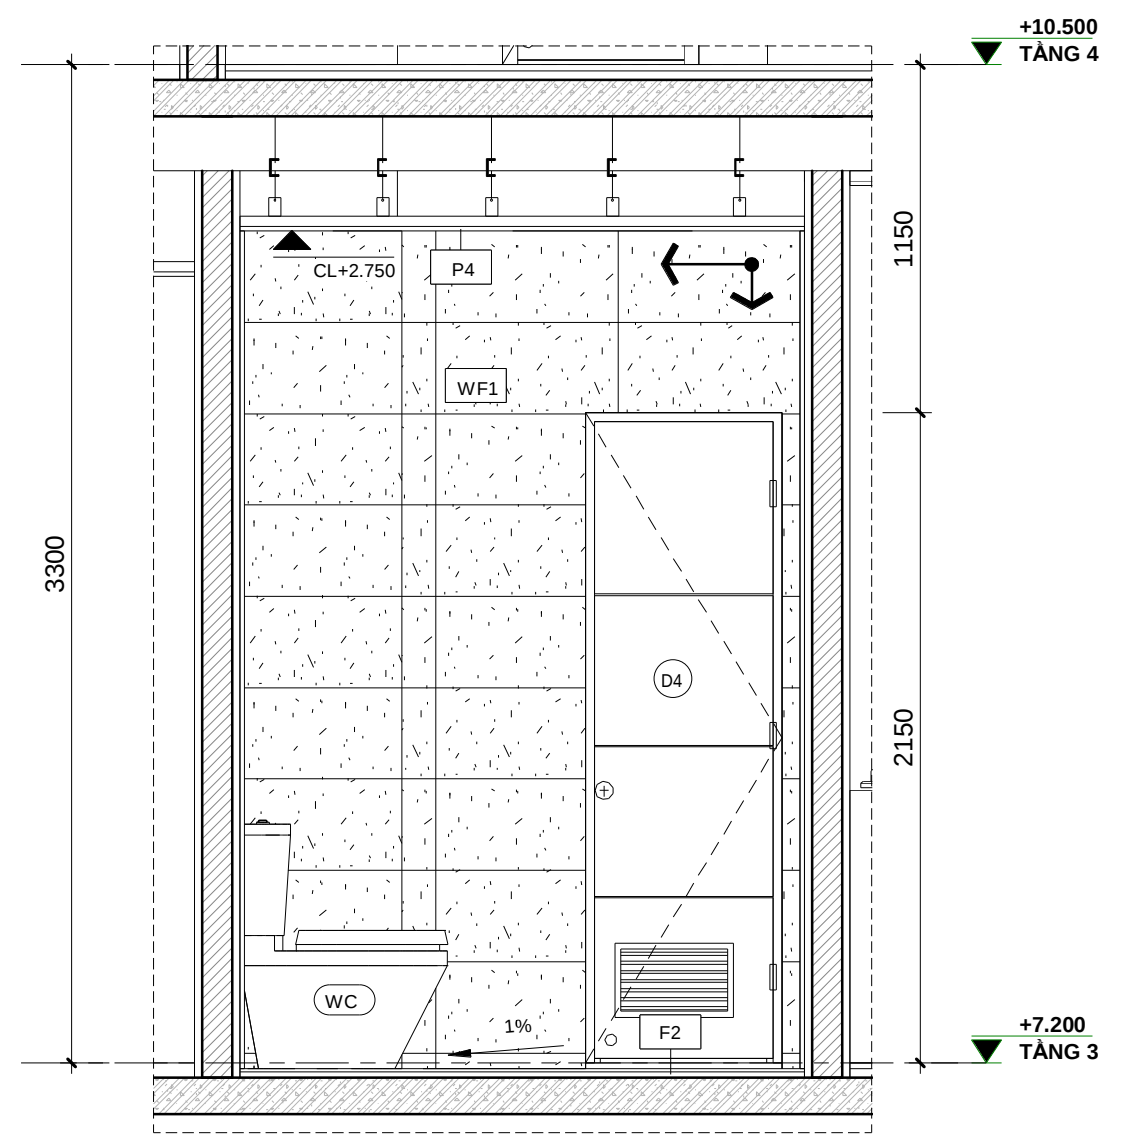


C MẶT ĐỨNG CHI TIẾT C - WC 04
1 : 25

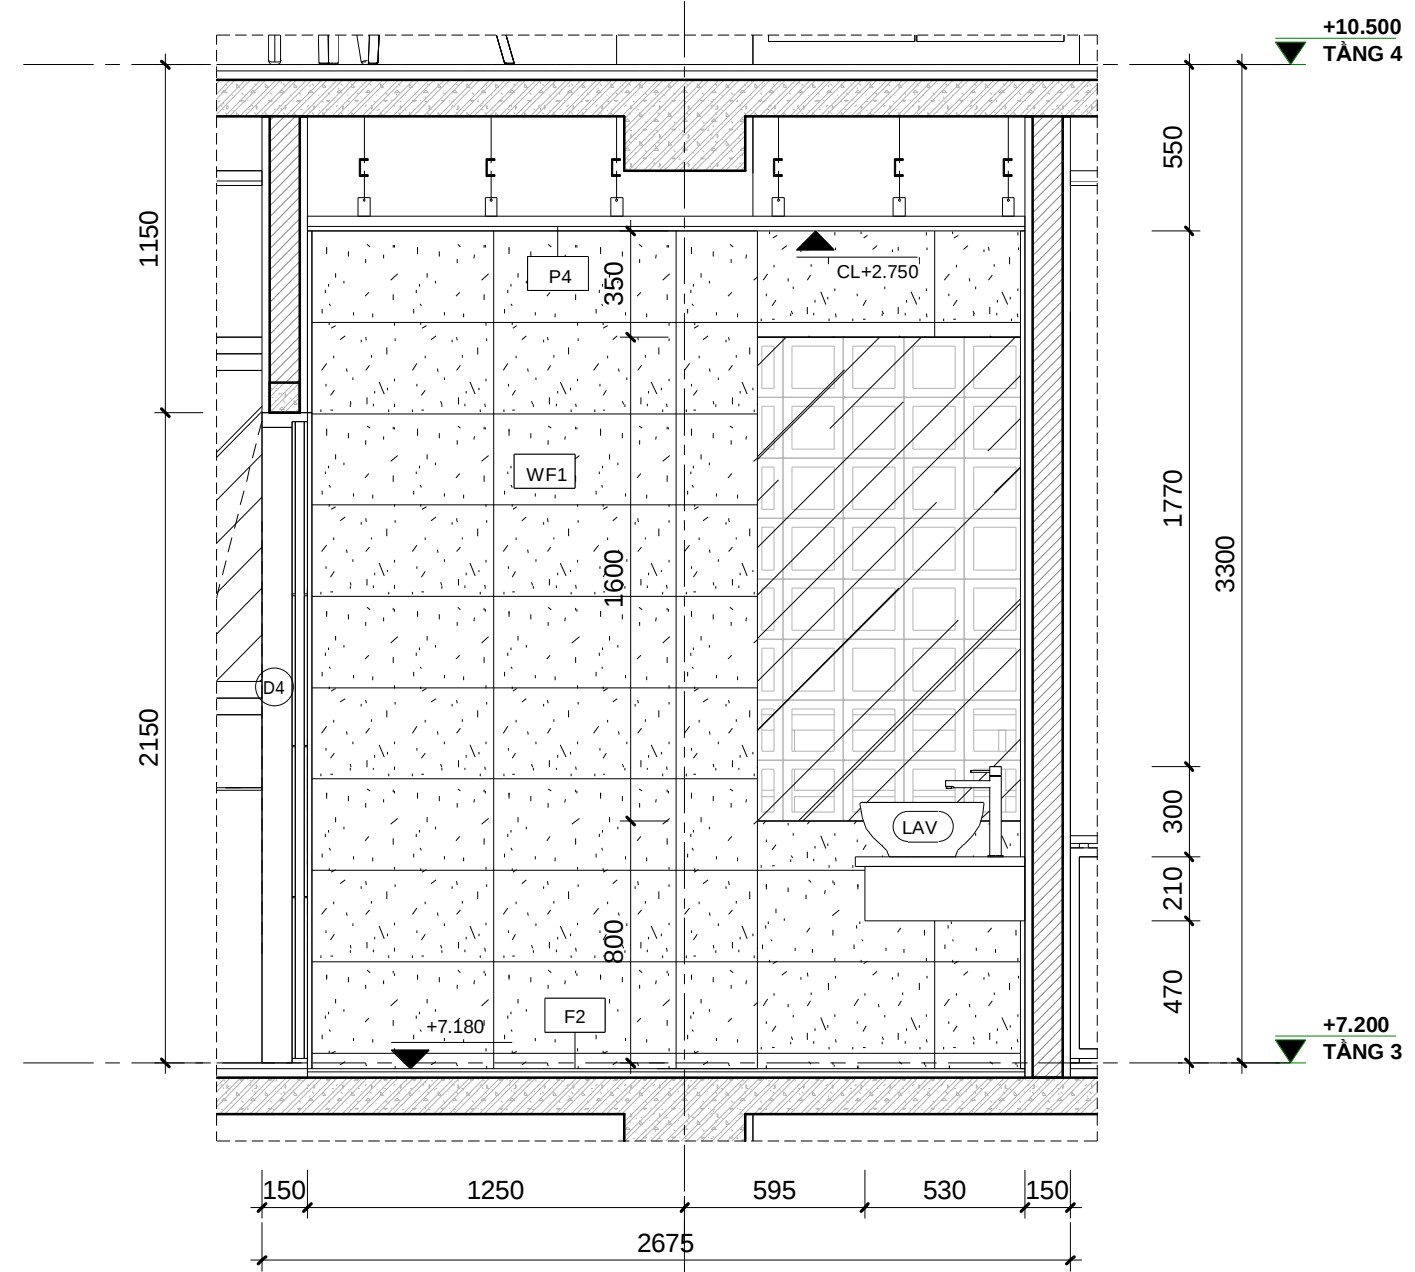


D MẶT ĐỨNG CHI TIẾT D - WC 04
1 : 25

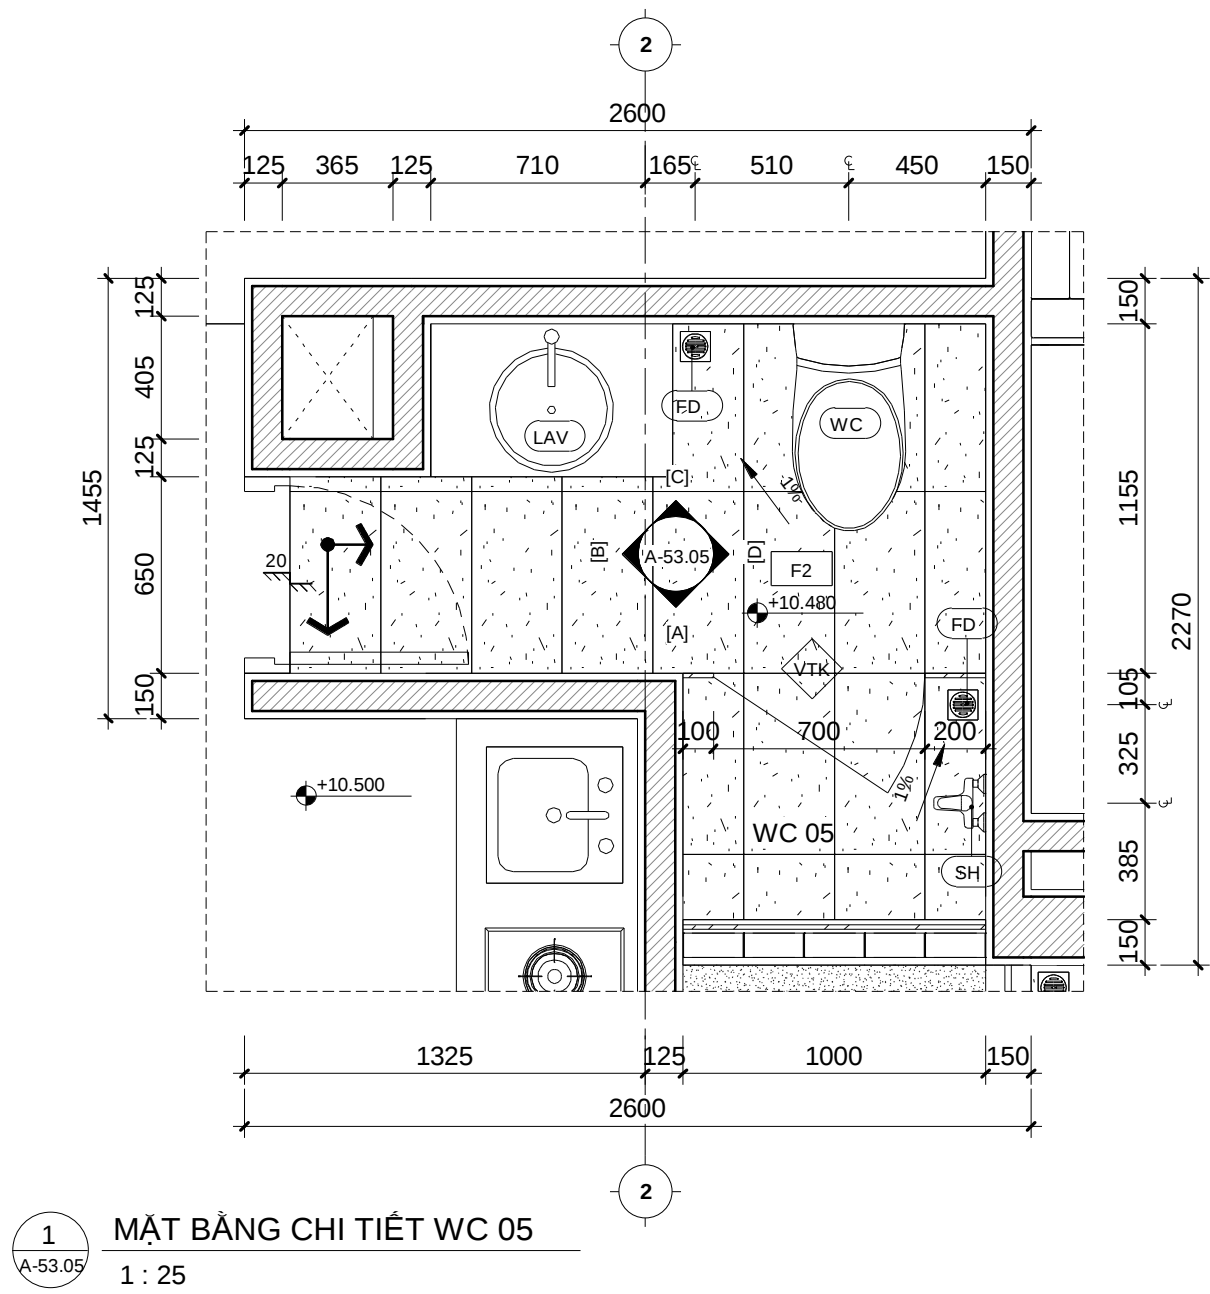

1 MẶT BẰNG CHI TIẾT WC 05
1 : 25

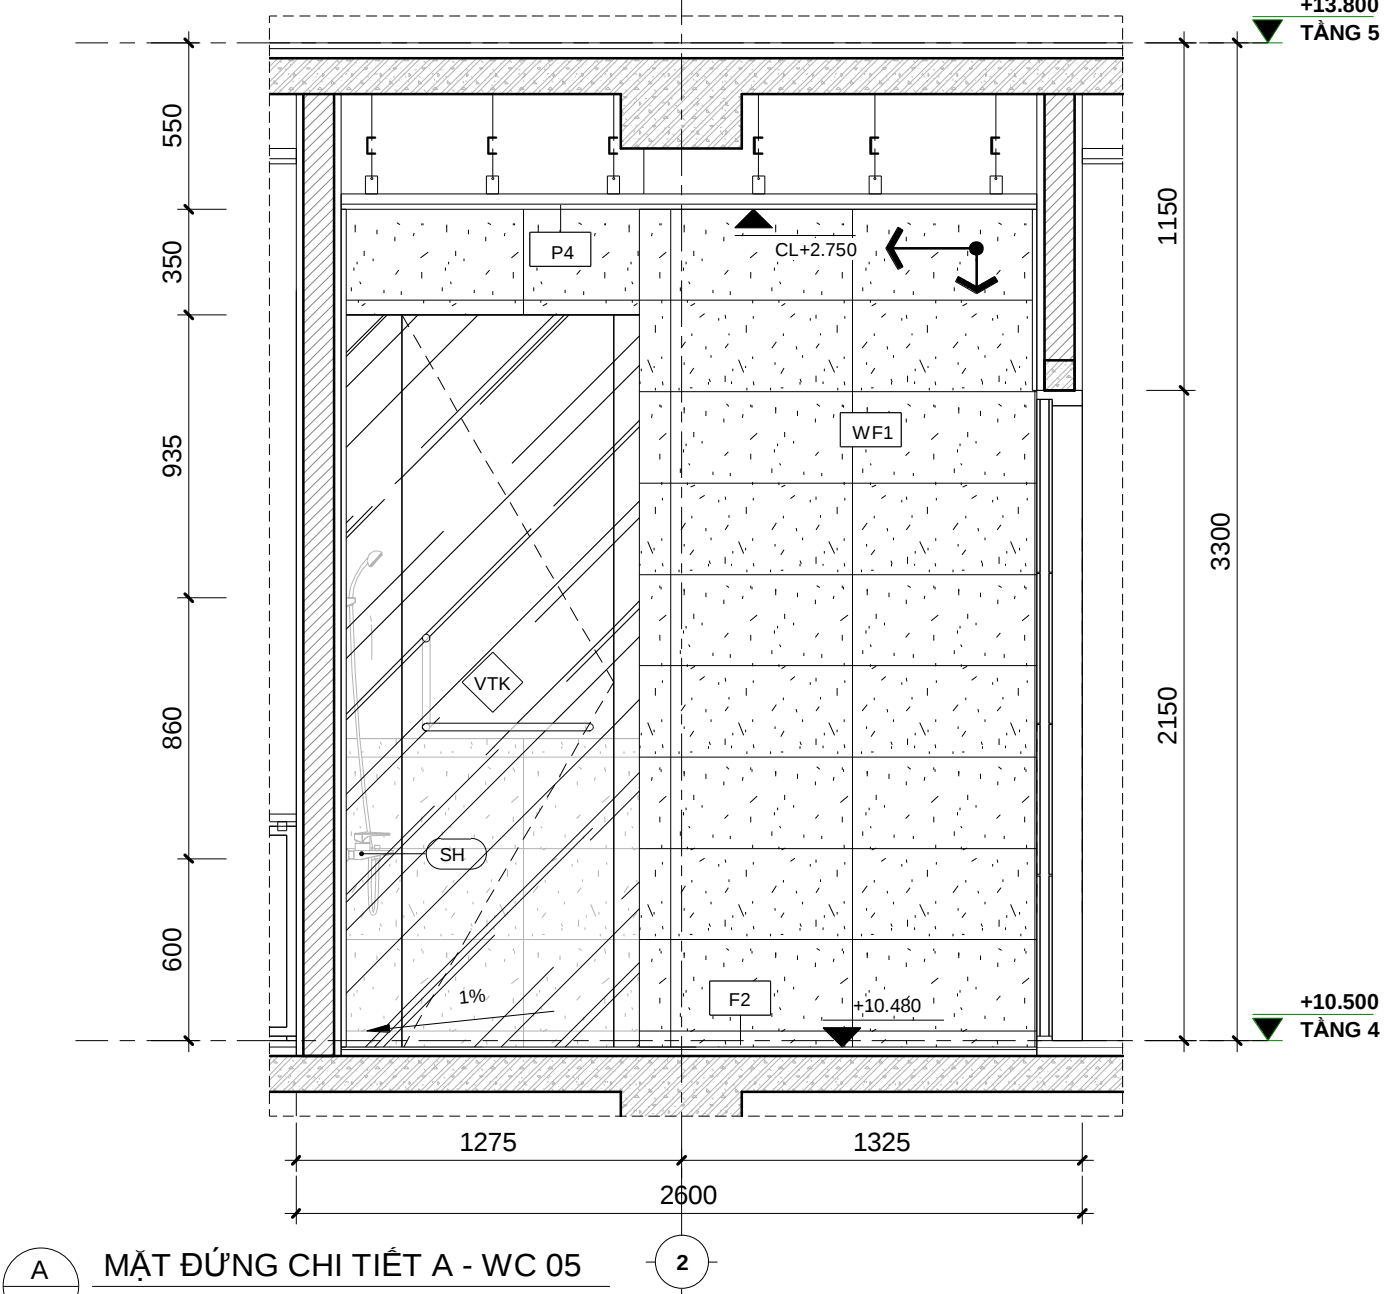


A MẶT ĐỨNG CHI TIẾT A - WC 05
1 : 25

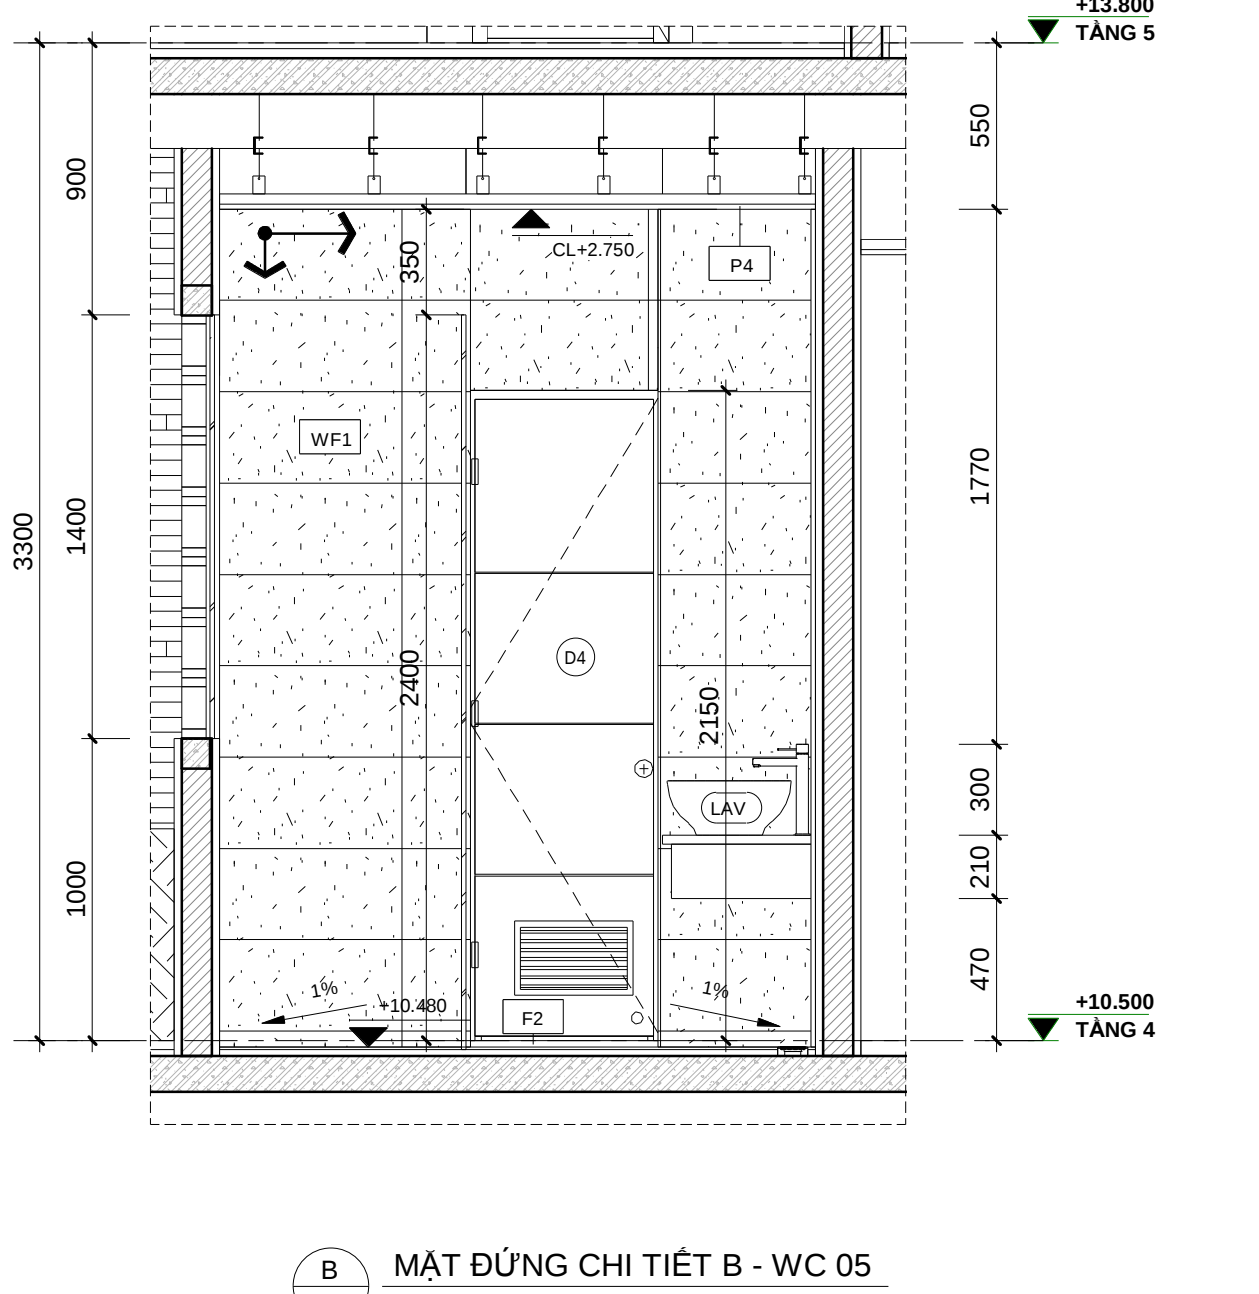


B MẶT ĐỨNG CHI TIẾT B - WC 05
1 : 25

BẢNG GHI CHÚ THIẾT BỊ VỆ SINH	
KÝ HIỆU	DIỄN GIẢI
WC	BỒN CẦU
LAV	LAVABO
MIR	GƯƠNG SÓI
FH	PHẾ THU SÀN
SH	SEN TẮM ĐỨNG
MW	BỒN TIỂU NAM

GHI CHÚ VẬT LIỆU HOÀN THIỆN	
MÃ HIỆU	MÔ TẢ
WF1	GẠCH ỐP TƯỜNG 300X600
F2	GẠCH CHỐNG TRƠN 300X600
P4	SƠN NƯỚC NỘI THẤT MÀU TRẮNG
VTK	KÍNH PHÒNG TẮM
↔	KÝ HIỆU MỐC GẠCH CHUẨN

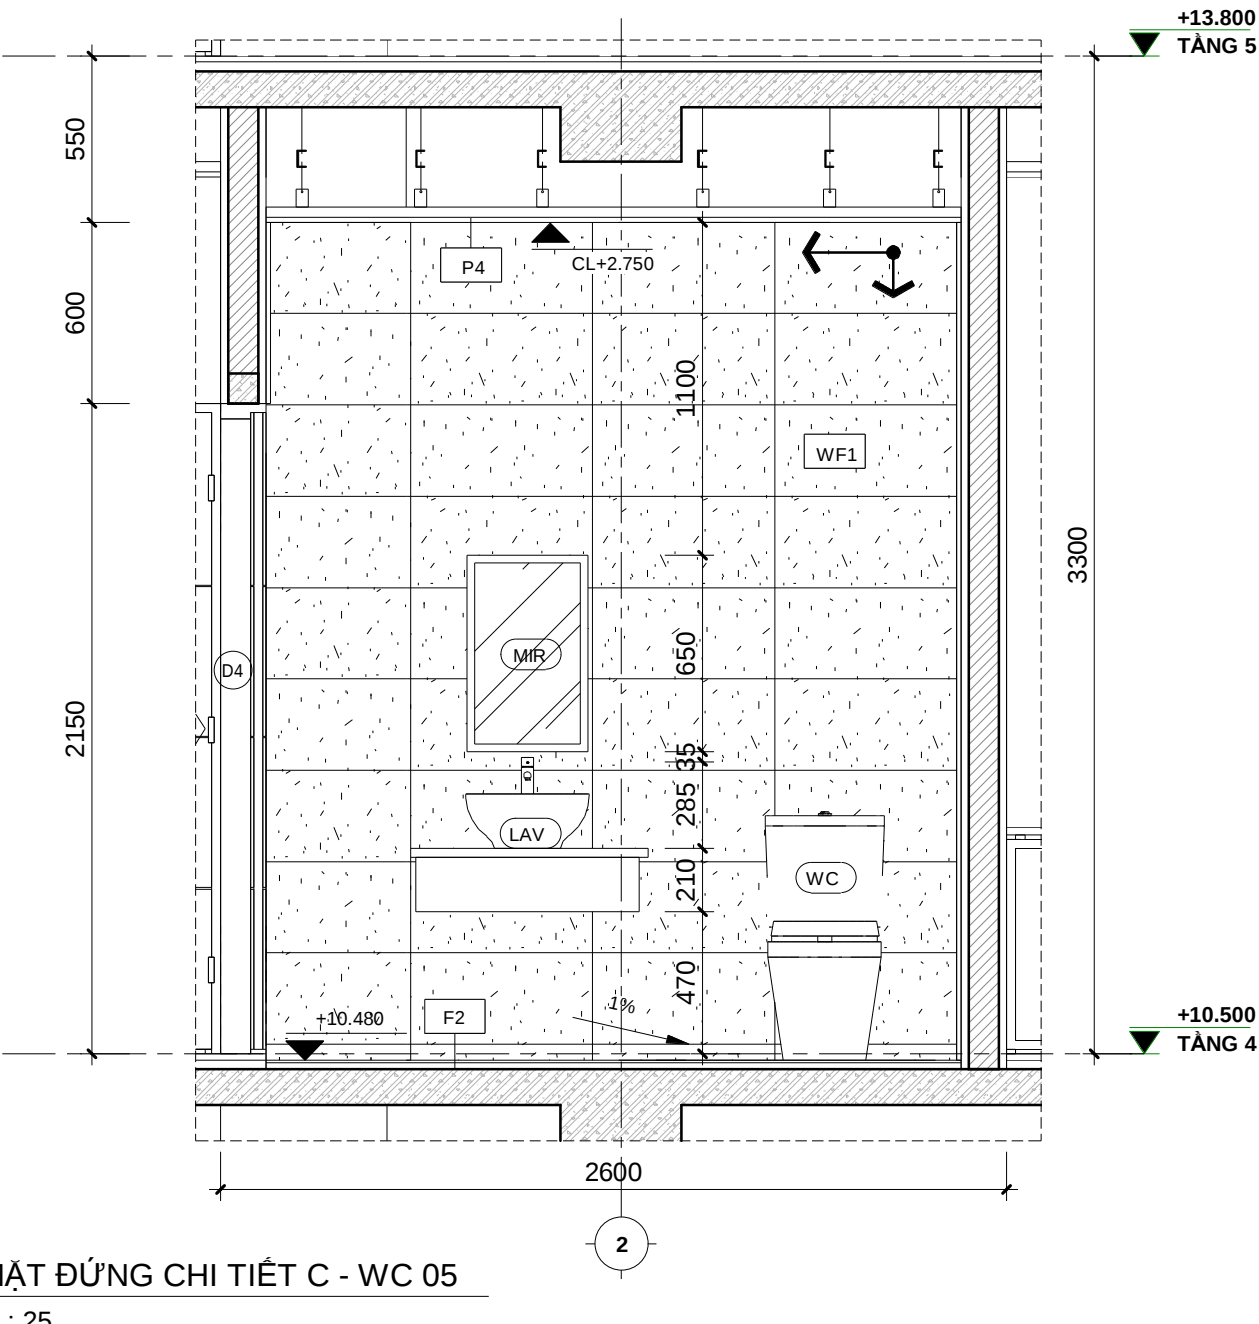

C MẶT ĐỨNG CHI TIẾT C - WC 05
1 : 25

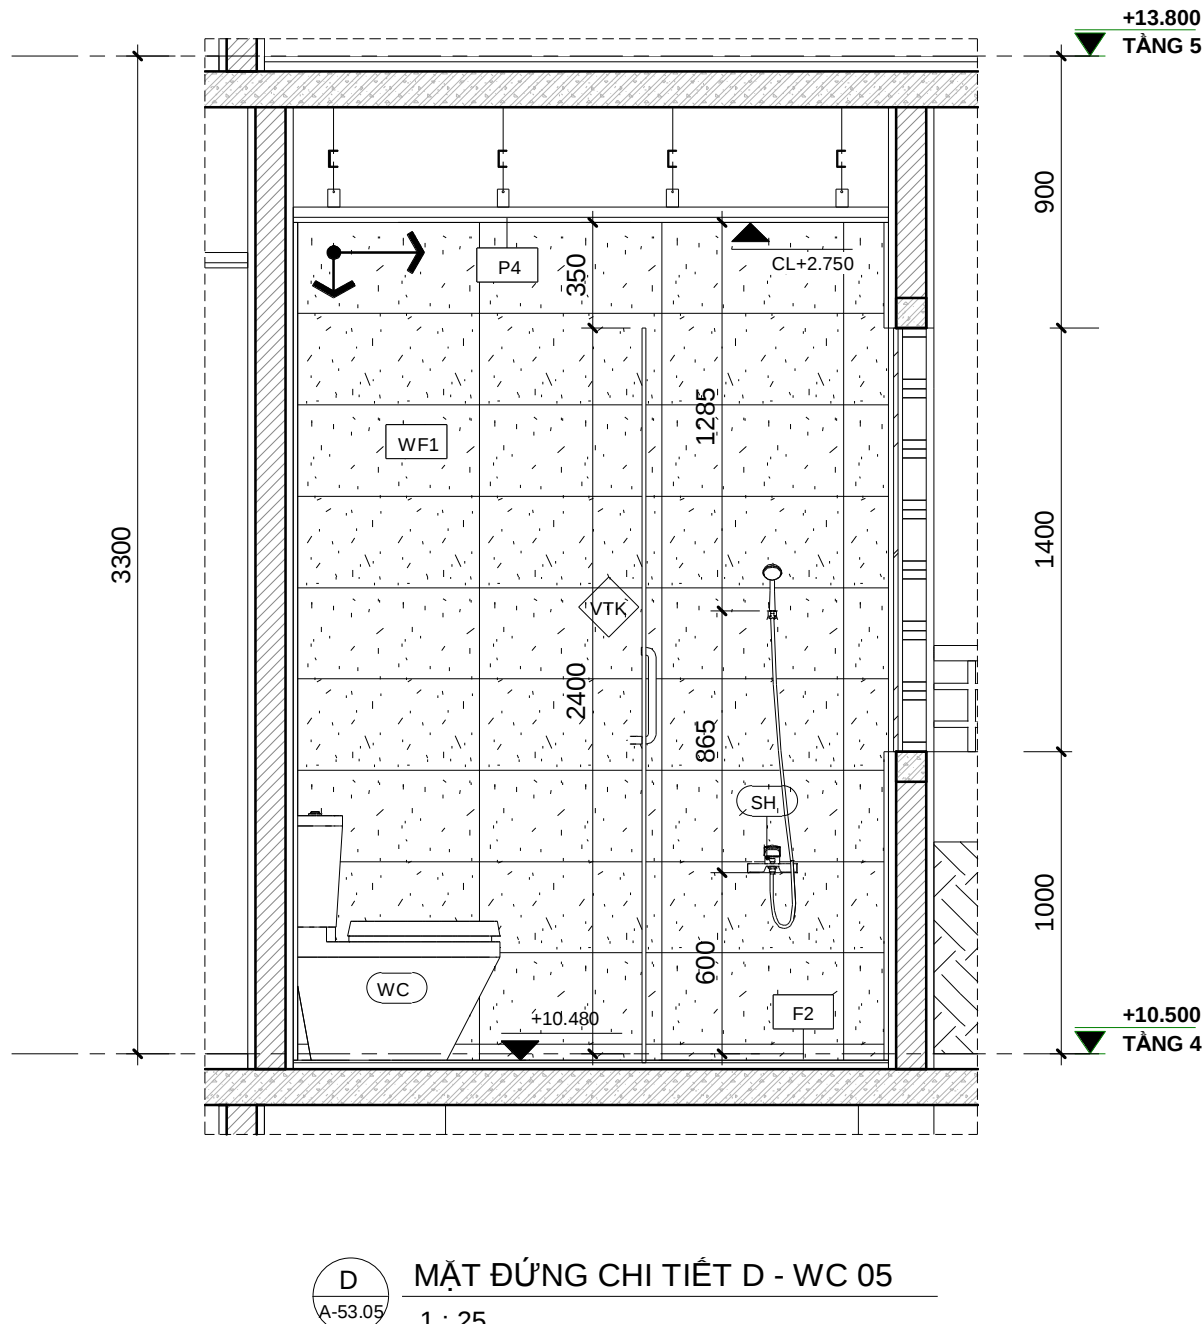

D MẶT ĐỨNG CHI TIẾT D - WC 05
1 : 25




KHOA KIẾN TRÚC
TRƯỜNG ĐẠI HỌC BÁCH KHOA ĐÀ NẴNG
ĐỒ ÁN TỔNG HỢP


DATE	DESCRIPTION	DESIGNED	HO KHUE ARCHITECT	CÔNG TRÌNH: BABYLON GARDEN CONDOTEL				 NORTH	
		DATE	05/08/2019						
		CHECKED							
		DRN BY	DƯƠNG TRÍ QUÝ	Sheet Name: CHI TIẾT VỆ SINH 05				SHEET	OF
		PROJ. APP.		DWG. No. BGC - CD - A - 53.05					
		CLIENT APP.							




SHEET SIZE: **A2**

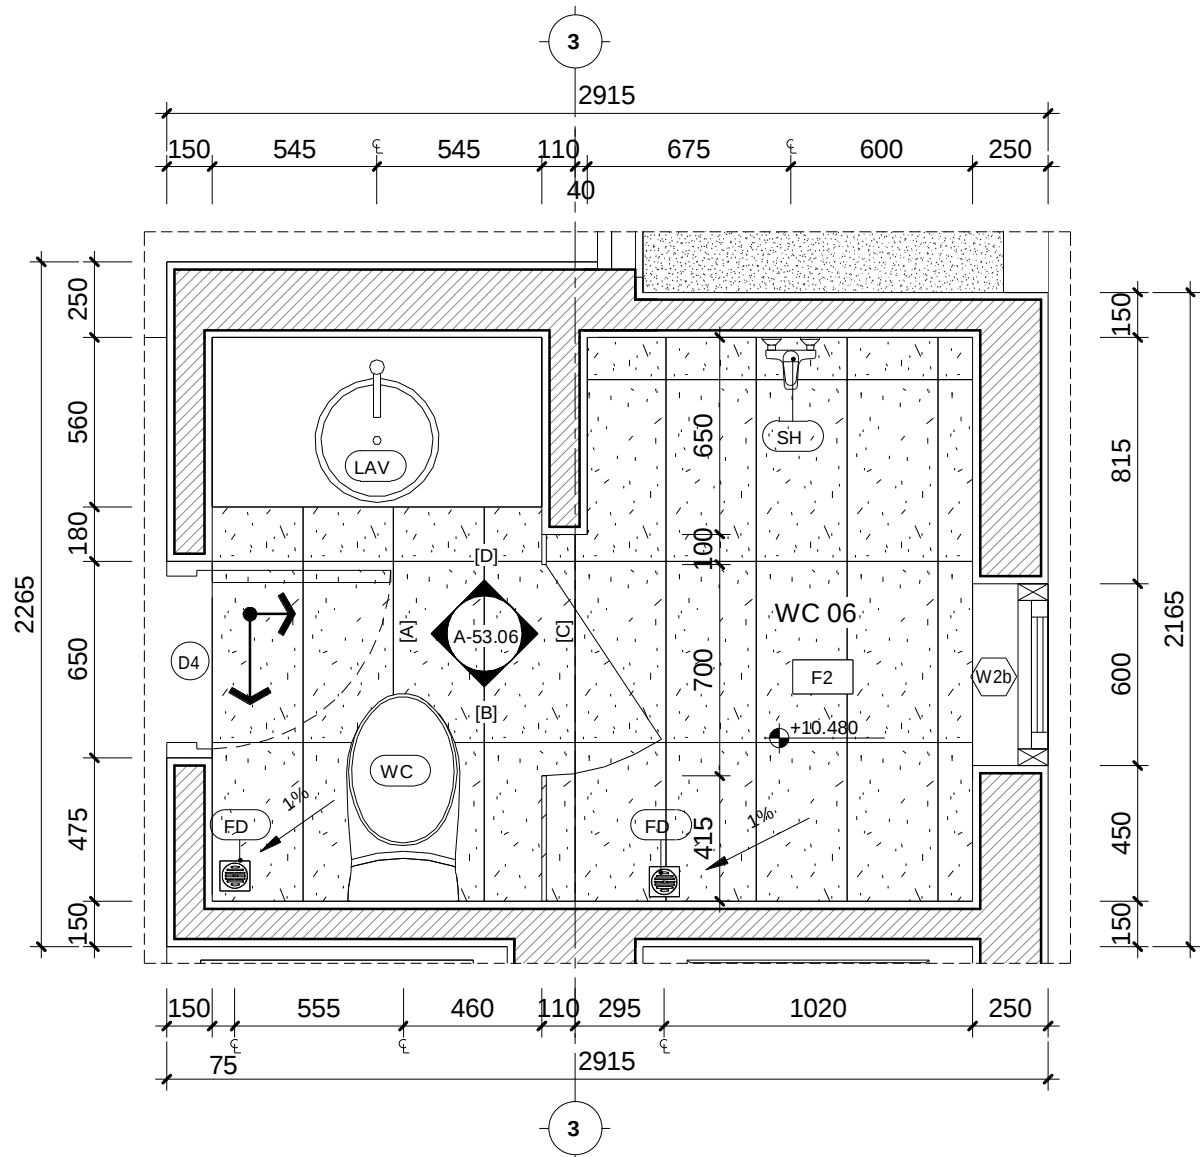

1 MẶT BẰNG CHI TIẾT WC 06
1 : 25

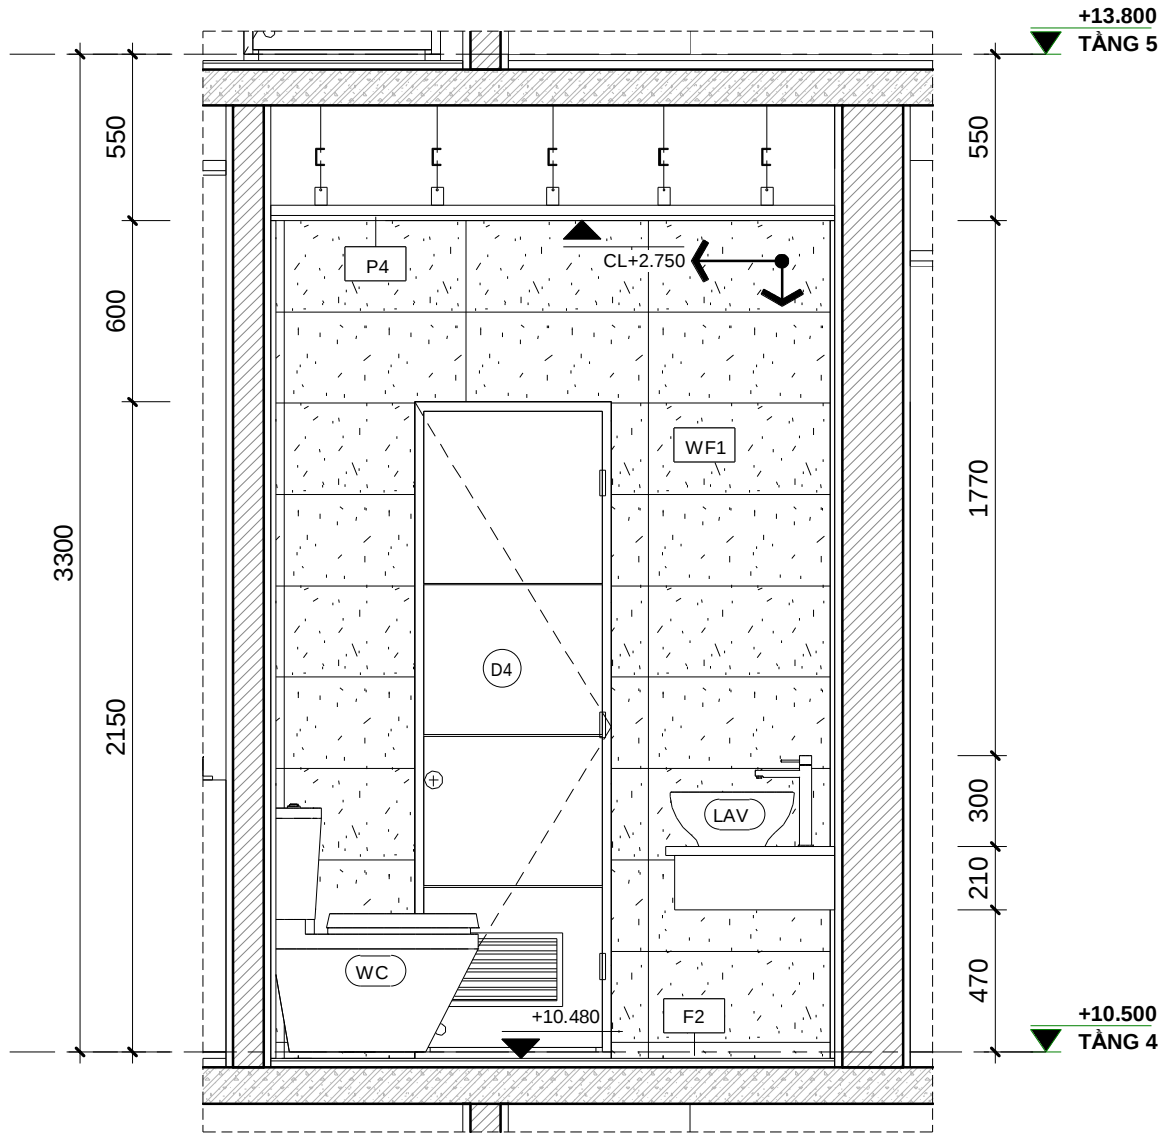


A MẶT ĐỪNG CHI TIẾT B - WC 06
1 : 25

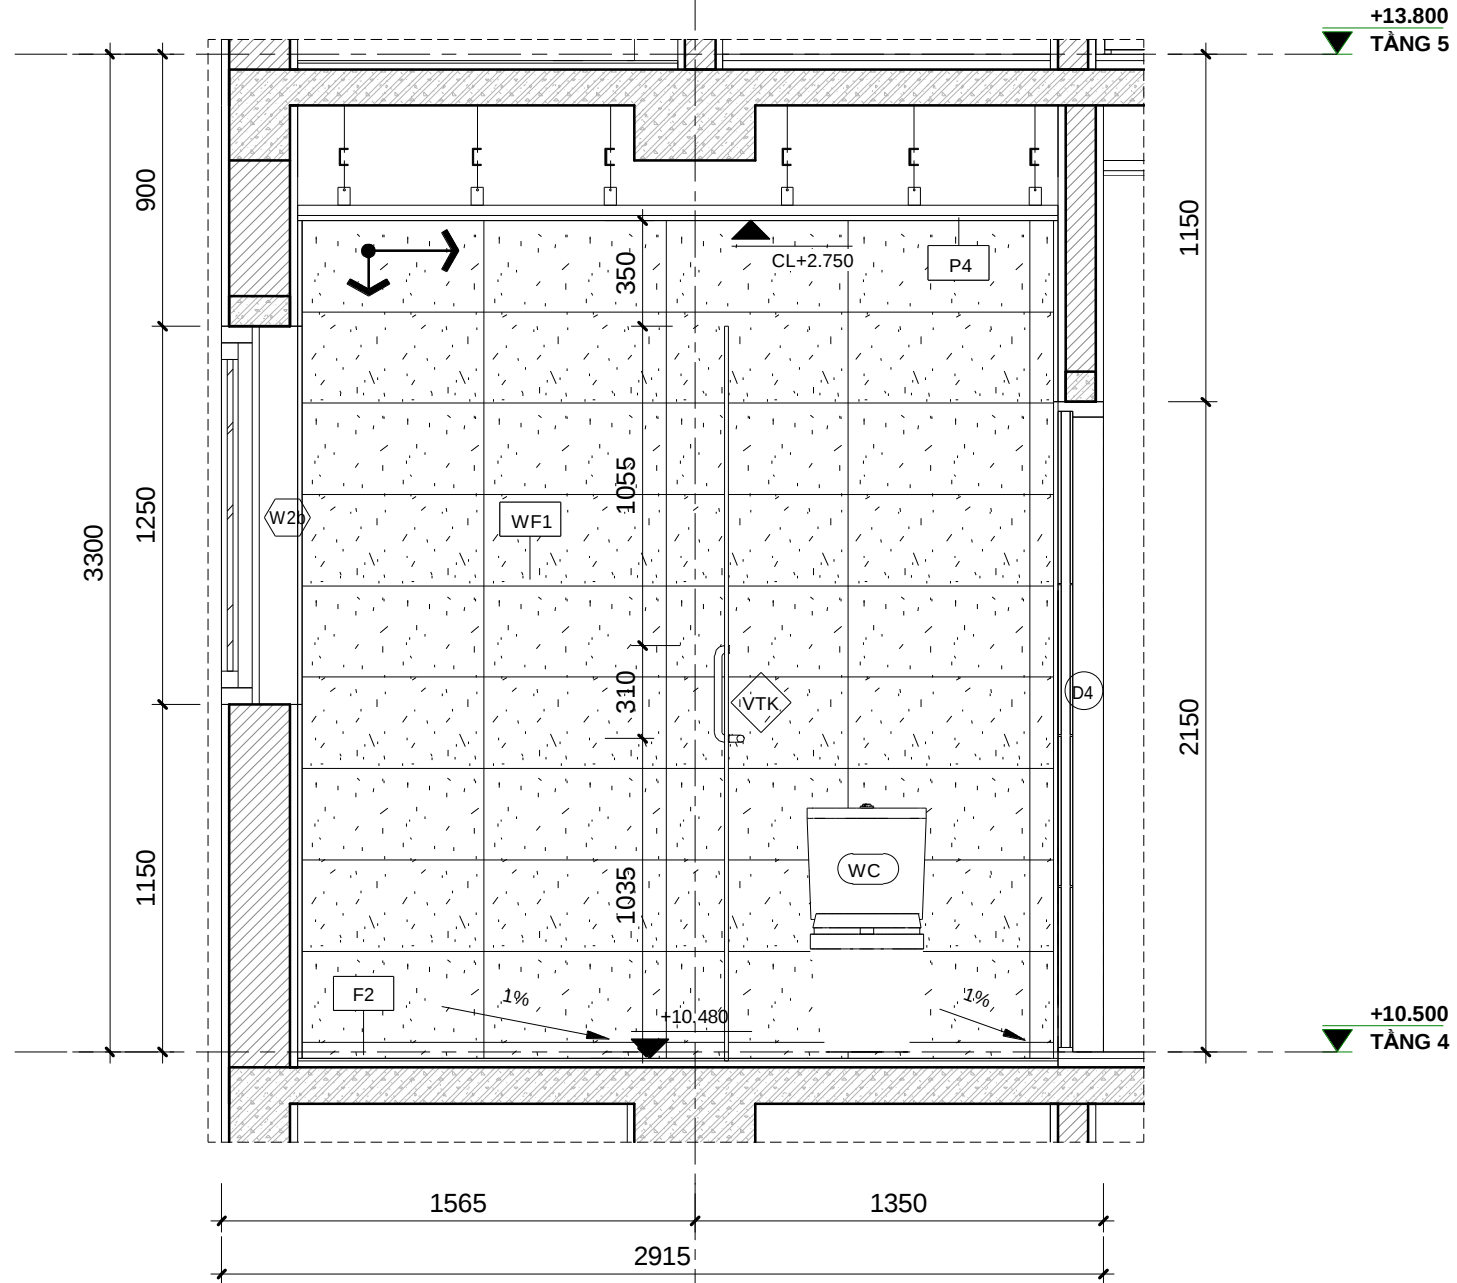


B MẶT ĐỪNG CHI TIẾT A - WC 06
1 : 25

BẢNG GHI CHÚ THIẾT BỊ VỆ SINH	
KÝ HIỆU	DIỄN GIẢI
WC	BỒN CẦU
LAV	LAVABO
MIR	GIƯỜNG SƠI
FH	PHẾU THU SÀN
SH	SEN TẮM ĐỪNG
MW	BỒN TIỂU NAM

GHI CHÚ VẬT LIỆU HOÀN THIỆN	
MÃ HIỆU	MÔ TẢ
WF1	GẠCH ỐP TƯỜNG 300X600
F2	GẠCH CHỐNG TRƠN 300X600
P4	SƠN NƯỚC NỘI THẤT MÀU TRẮNG
VTK	KÍNH PHÒNG TẮM
↕	KÝ HIỆU MỐC GẠCH CHUẨN

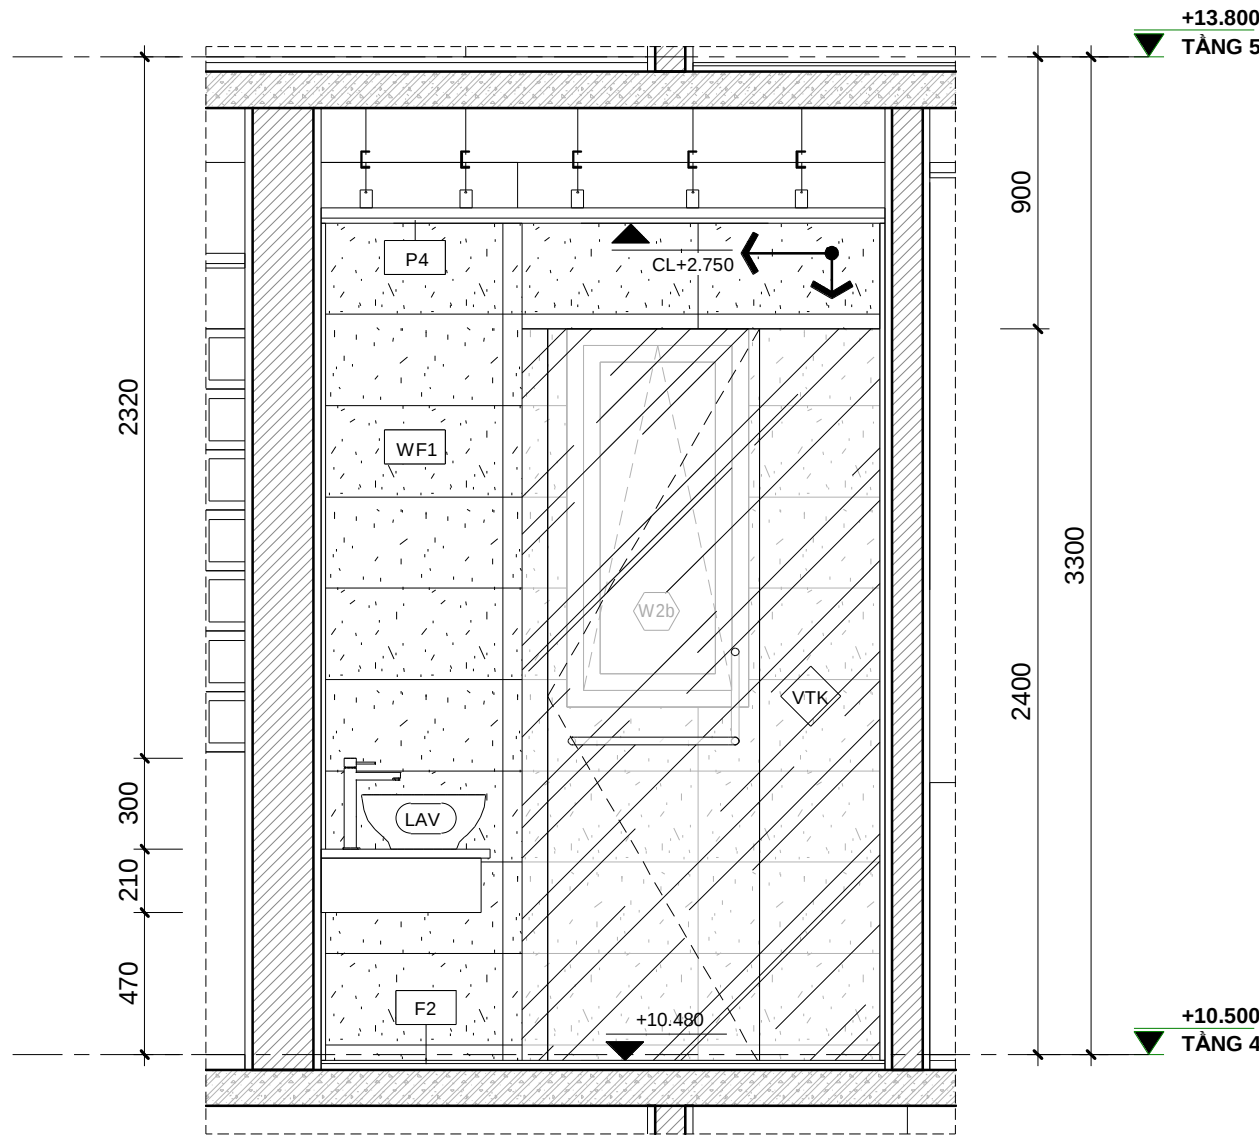

C MẶT ĐỪNG CHI TIẾT C - WC 06
1 : 25

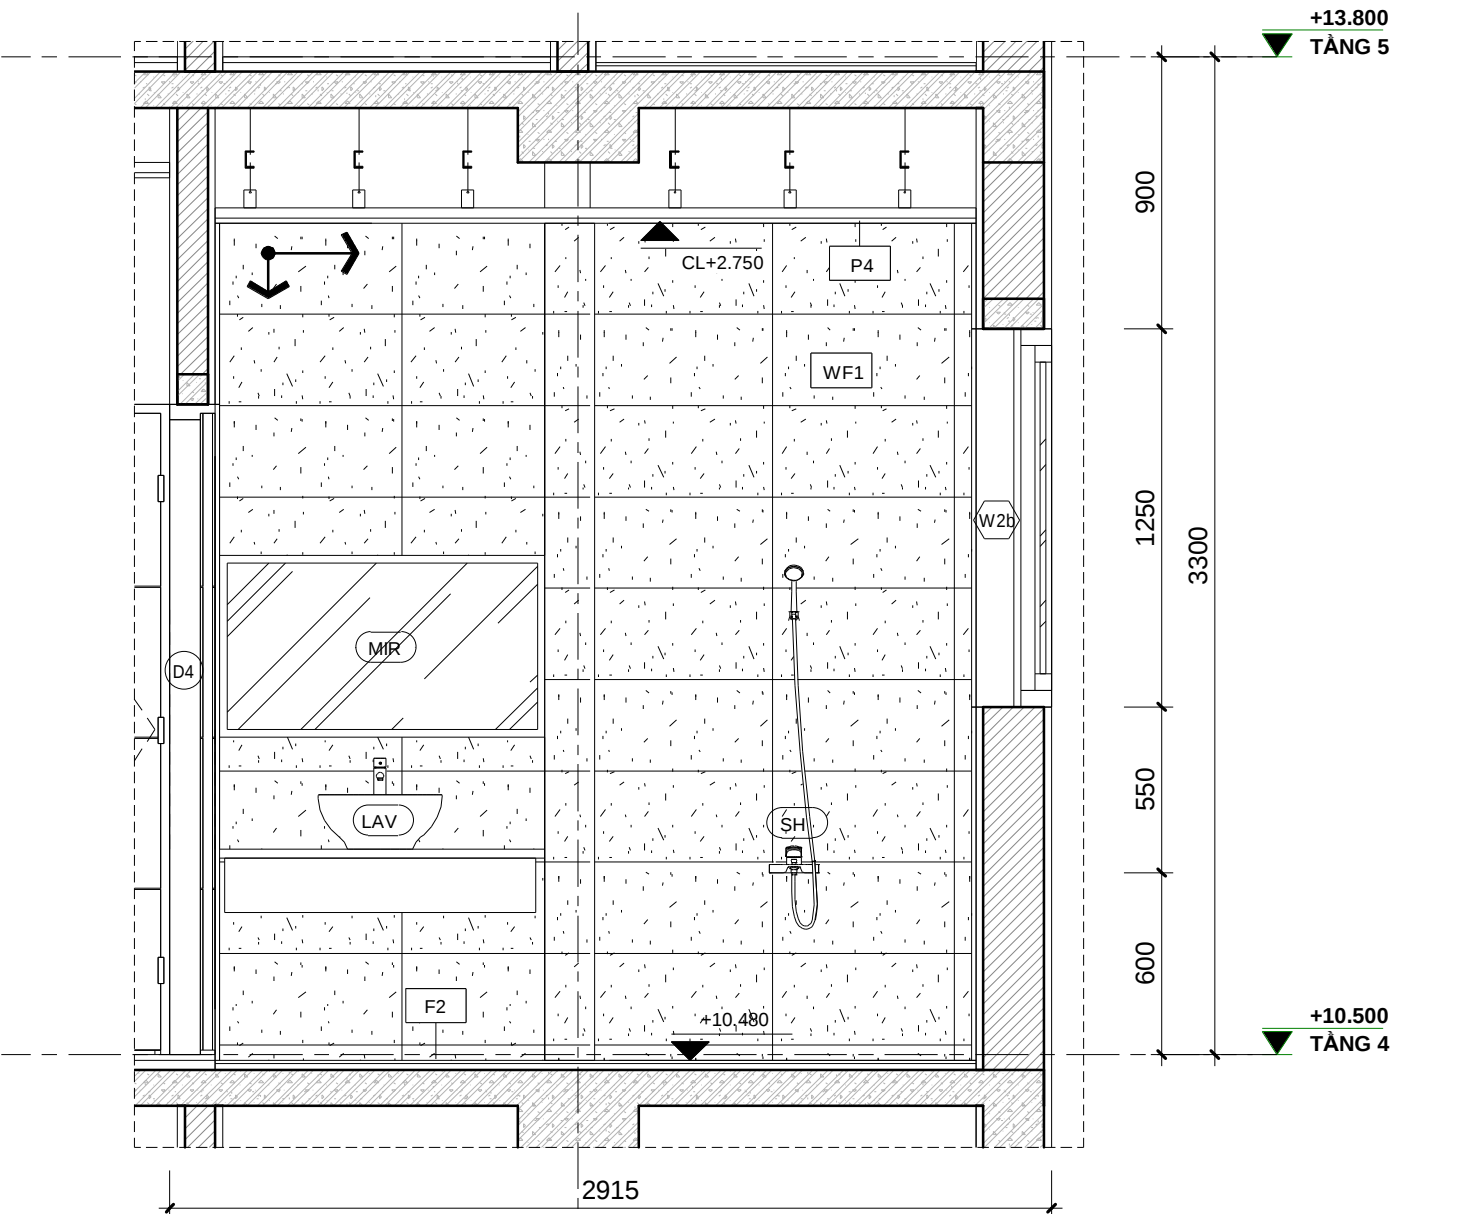


D MẶT ĐỪNG CHI TIẾT D - WC 06
1 : 25




KHOA KIẾN TRÚC
TRƯỜNG ĐẠI HỌC BÁCH KHOA ĐÀ NẴNG
ĐỒ ÁN TỔNG HỢP

DATE	DESCRIPTION	DESIGNED	HO KHUE ARCHITECT	CÔNG TRÌNH:		SHEET		OF	SCALE:	1 : 25
		DATE	05/08/2019	BABYLON GARDEN CONDOTEL		Sheet Name: CHI TIẾT VỆ SINH 06				
		CHECKED				DWG. No. BGC - CD - A - 53.06			SHEET SIZE: A2	
		DRN BY	DƯƠNG TRÍ QUÝ							
		PROJ. APP.								
		CLIENT APP.								




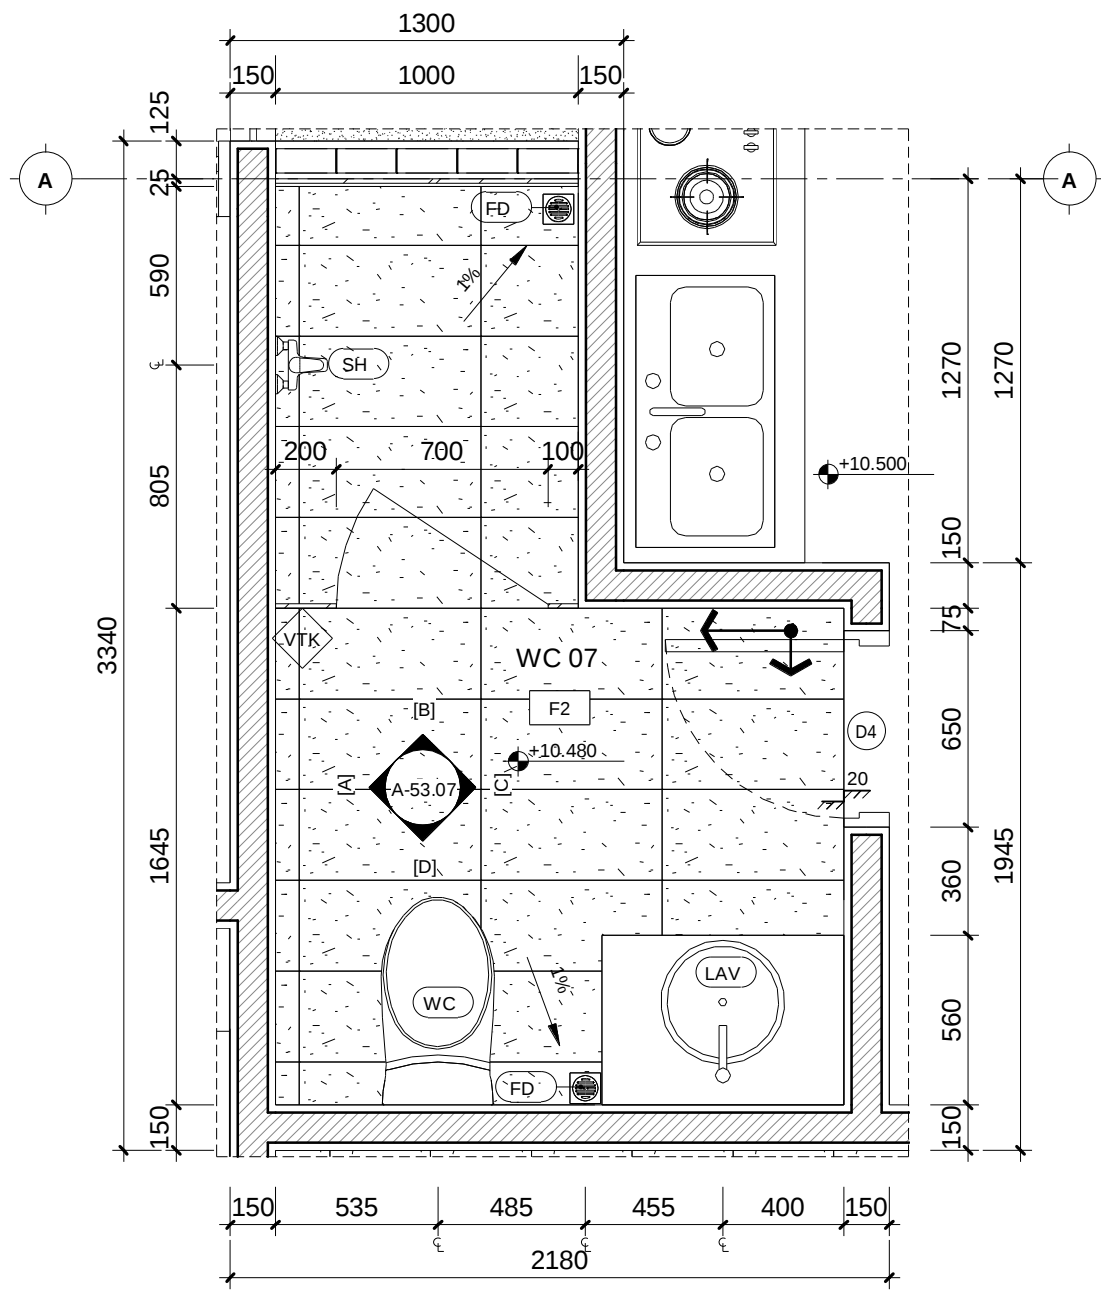

1 MẶT BẰNG CHI TIẾT WC 07
1 : 25

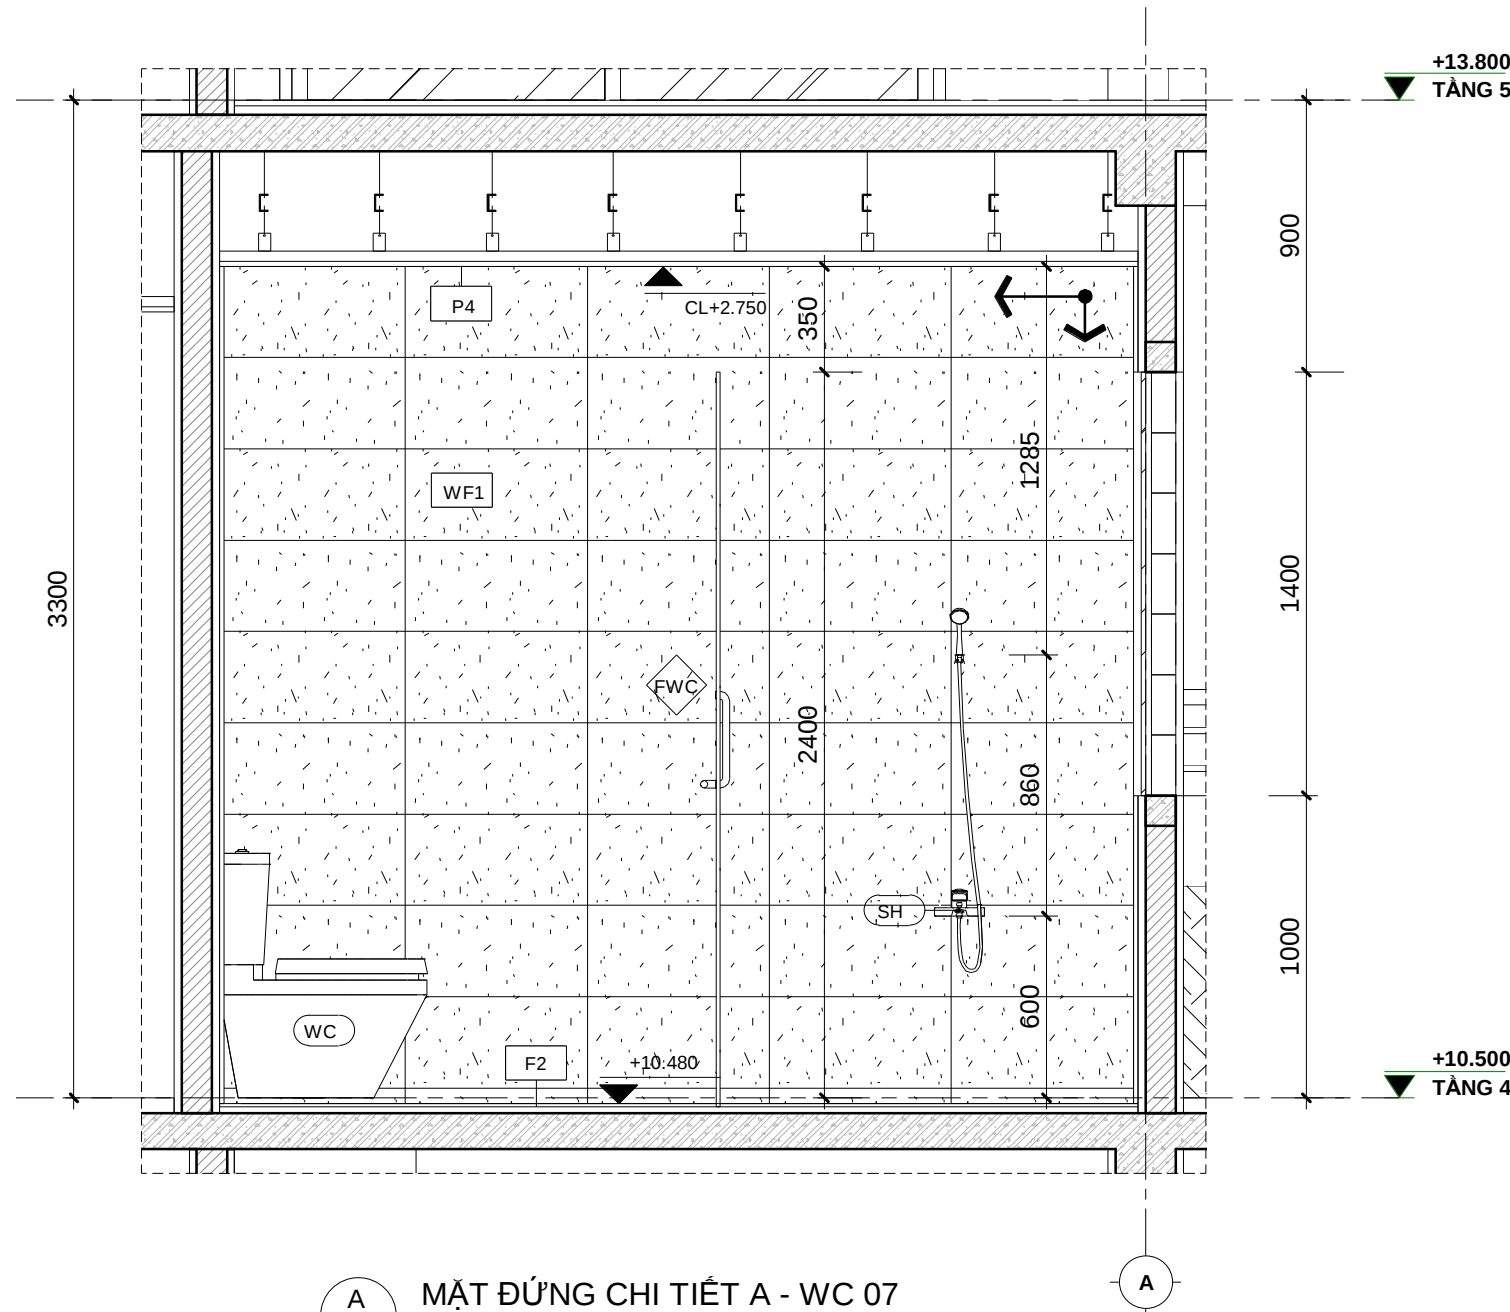


A MẶT ĐỪNG CHI TIẾT A - WC 07
1 : 25

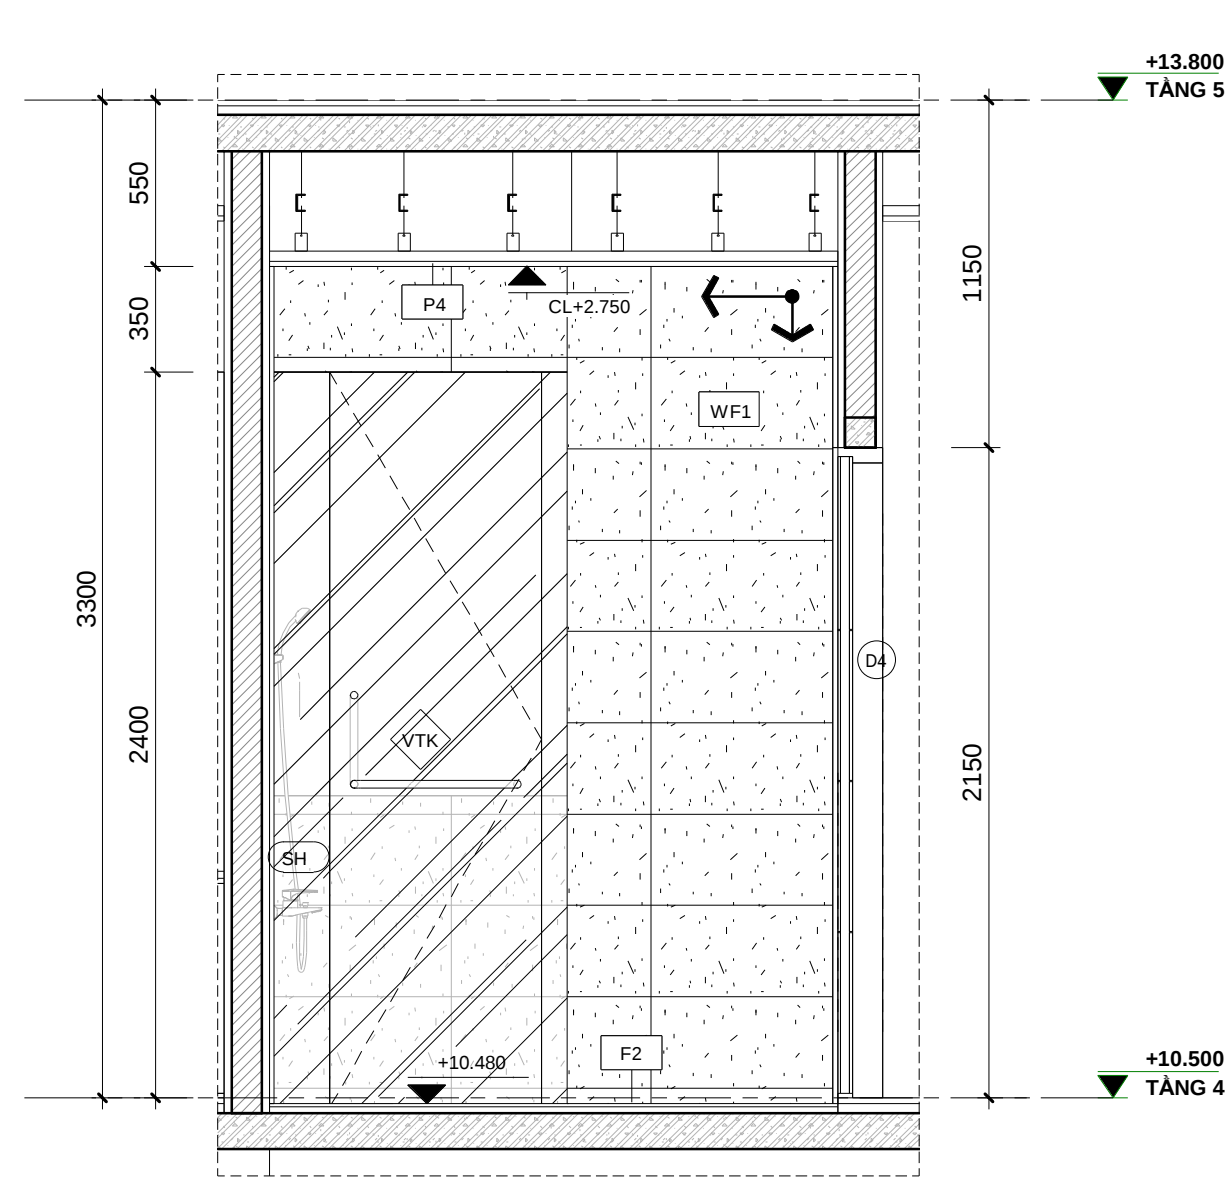


B MẶT ĐỪNG CHI TIẾT B - WC 07
1 : 25

BẢNG GHI CHÚ THIẾT BỊ VỆ SINH	
KÝ HIỆU	DIỄN GIẢI
WC	BỒN CẦU
LAV	LAVABO
MIR	GƯƠNG SOI
FH	PHỄU THU SÀN
SH	SEN TẮM ĐỨNG
MW	BỒN TIỂU NAM

GHI CHÚ VẬT LIỆU HOÀN THIỆN	
MÃ HIỆU	MÔ TẢ
WF1	GẠCH ỐP TƯỜNG 300X600
F2	GẠCH CHỐNG TRƠN 300X600
P4	SƠN NƯỚC NỘI THẤT MÀU TRẮNG
VTK	KÍNH PHÒNG TẮM
↔	KÝ HIỆU MỐC GẠCH CHUẨN

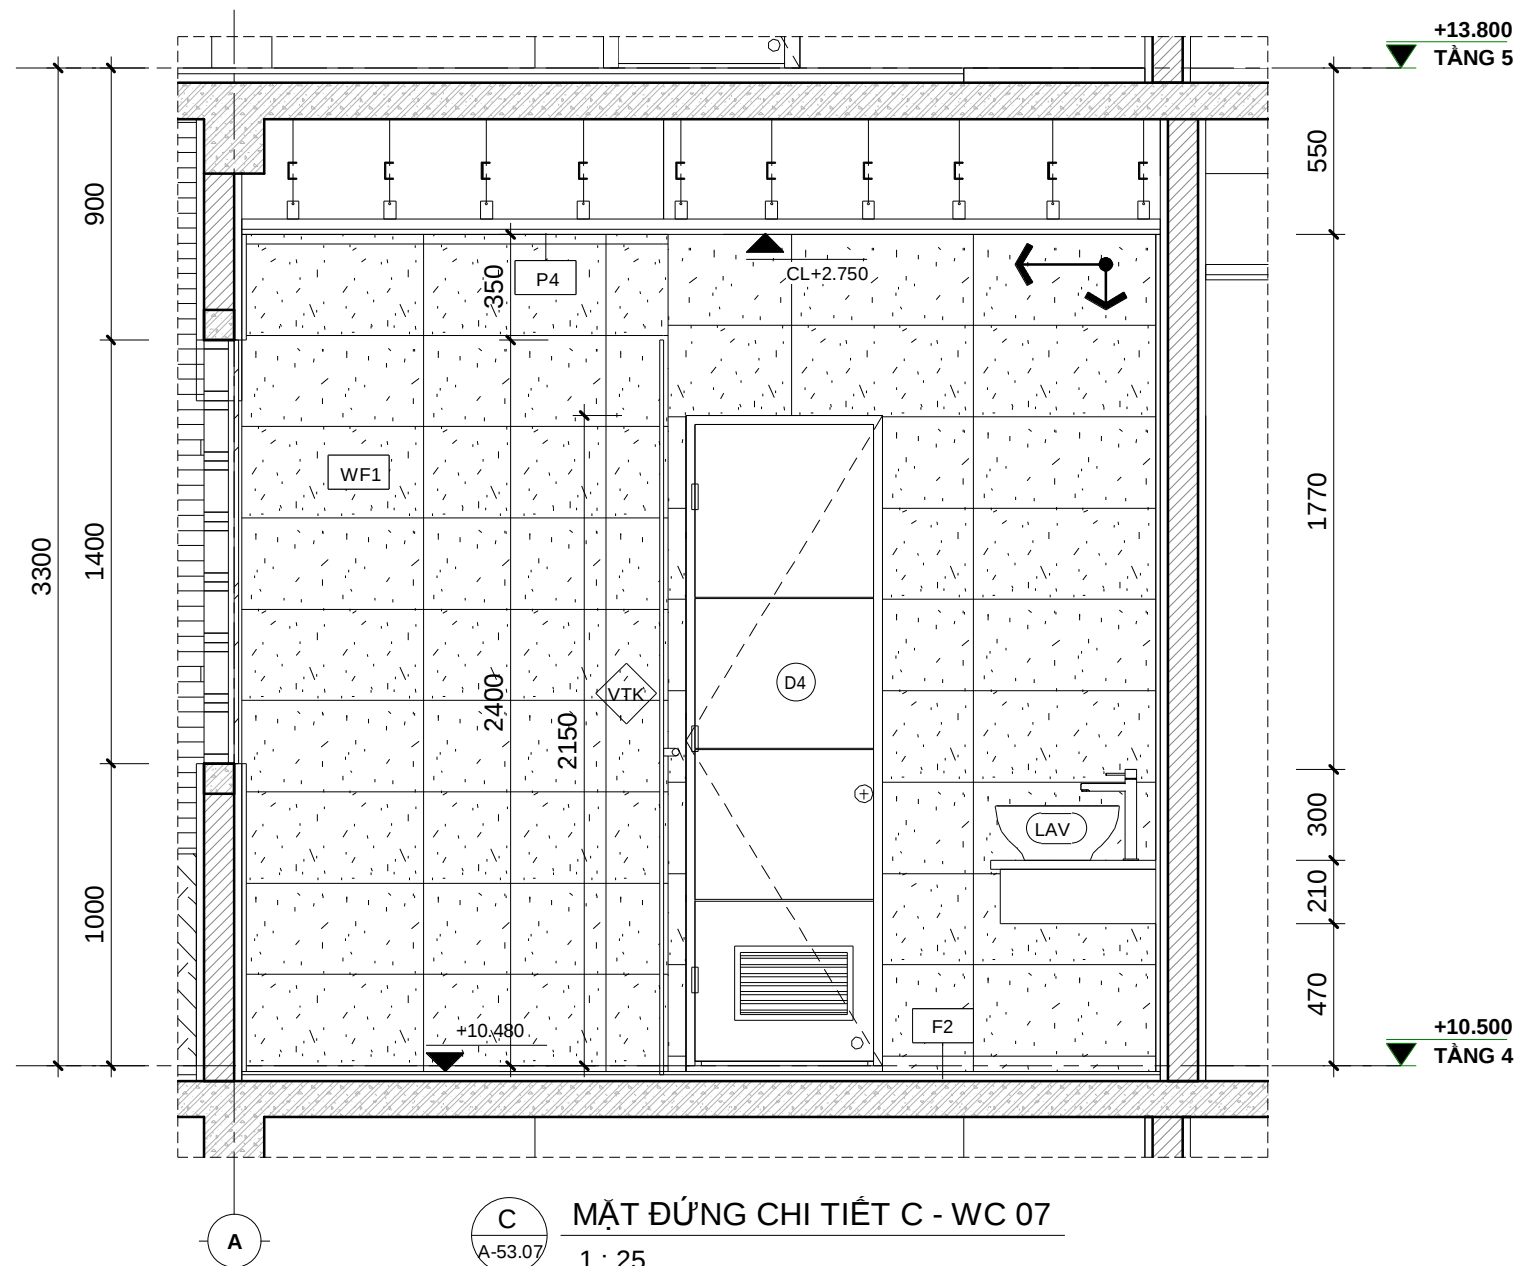

C MẶT ĐỪNG CHI TIẾT C - WC 07
1 : 25

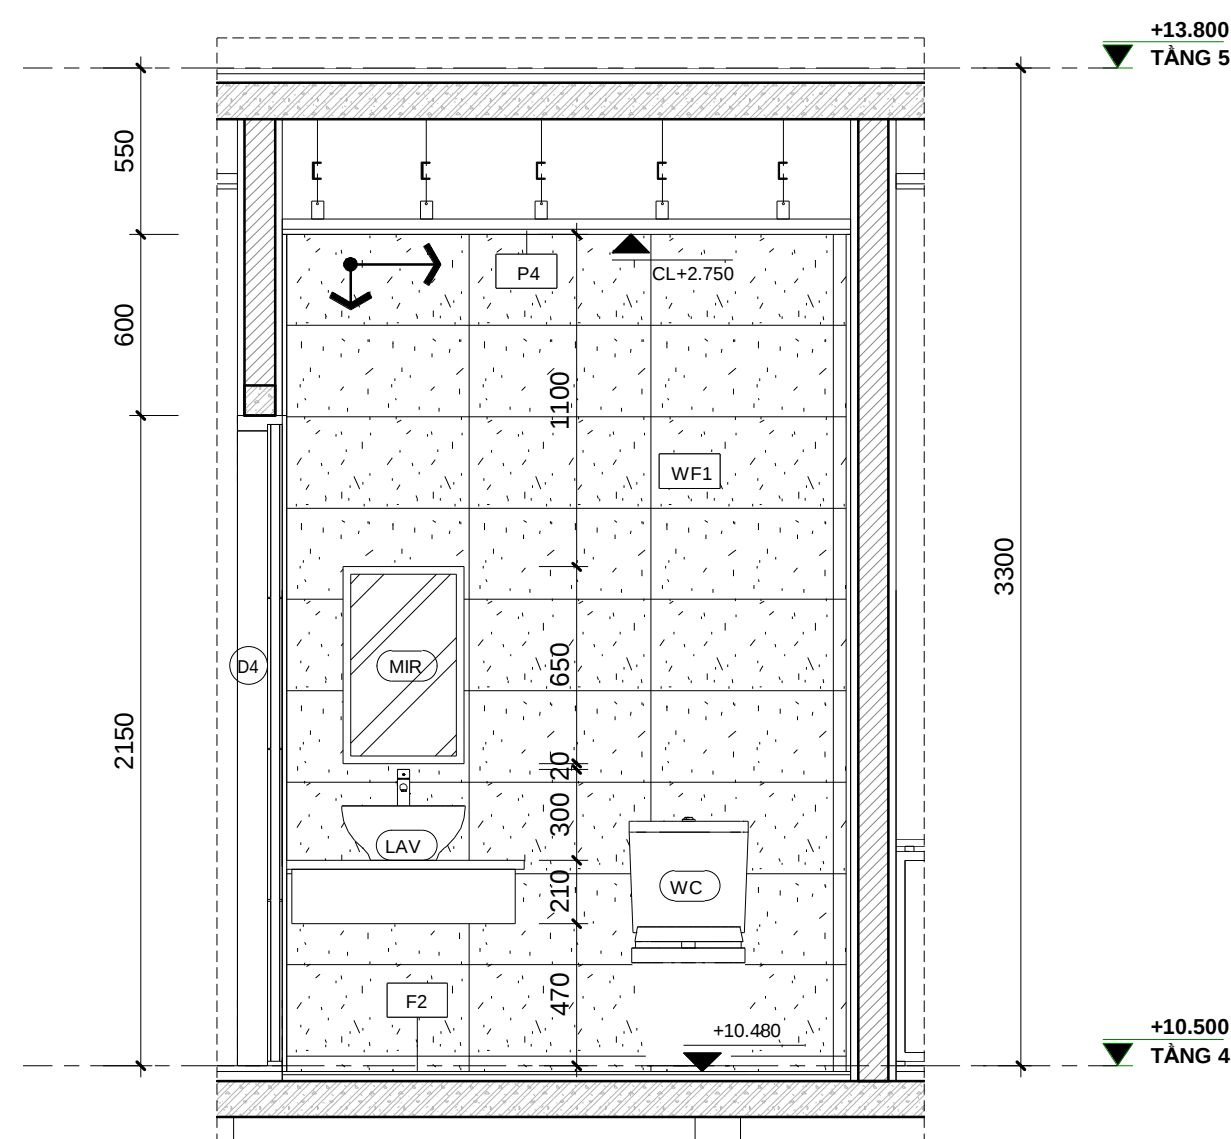

D MẶT ĐỪNG CHI TIẾT D - WC 07
1 : 25



KHOA KIẾN TRÚC
TRƯỜNG ĐẠI HỌC BÁCH KHOA ĐÀ NẴNG
ĐỒ ÁN TỔNG HỢP

DATE	DESCRIPTION	DESIGNED	HO KHUE ARCHITECT
		DATE	05/08/2019
		CHECKED	
		DRN BY	DƯƠNG TRÍ QUÝ
		PROJ. APP.	
		CLIENT APP.	

CÔNG TRÌNH:				NORTH	
BABYLON GARDEN CONDOTEL					
Sheet Name: CHI TIẾT VỆ SINH 07		SHEET	OF	SCALE: 1 : 25	
DWG. No. BGC - CD - A - 53.07				SHEET SIZE: A2	




BẢNG GHI CHÚ THIẾT BỊ VỆ SINH


GHI CHÚ VẬT LIỆU HOÀN THIỆN




DATE	DESCRIPTION	DESIGNED	HO KHUE ARCHITECT	CÔNG TRÌNH: BABYLON GARDEN CONDOTEL				 NORTH		
		DATE	05/08/2019					SHEET	OF	SCALE: 1 : 25
		CHECKED								
		DRN BY	DƯƠNG TRÍ QUỲ	Sheet Name: CHI TIẾT VỆ SINH 08						
		PROJ. APP.		DWG. No. BGC - CD - A - 53.08						
		CLIENT APP.								

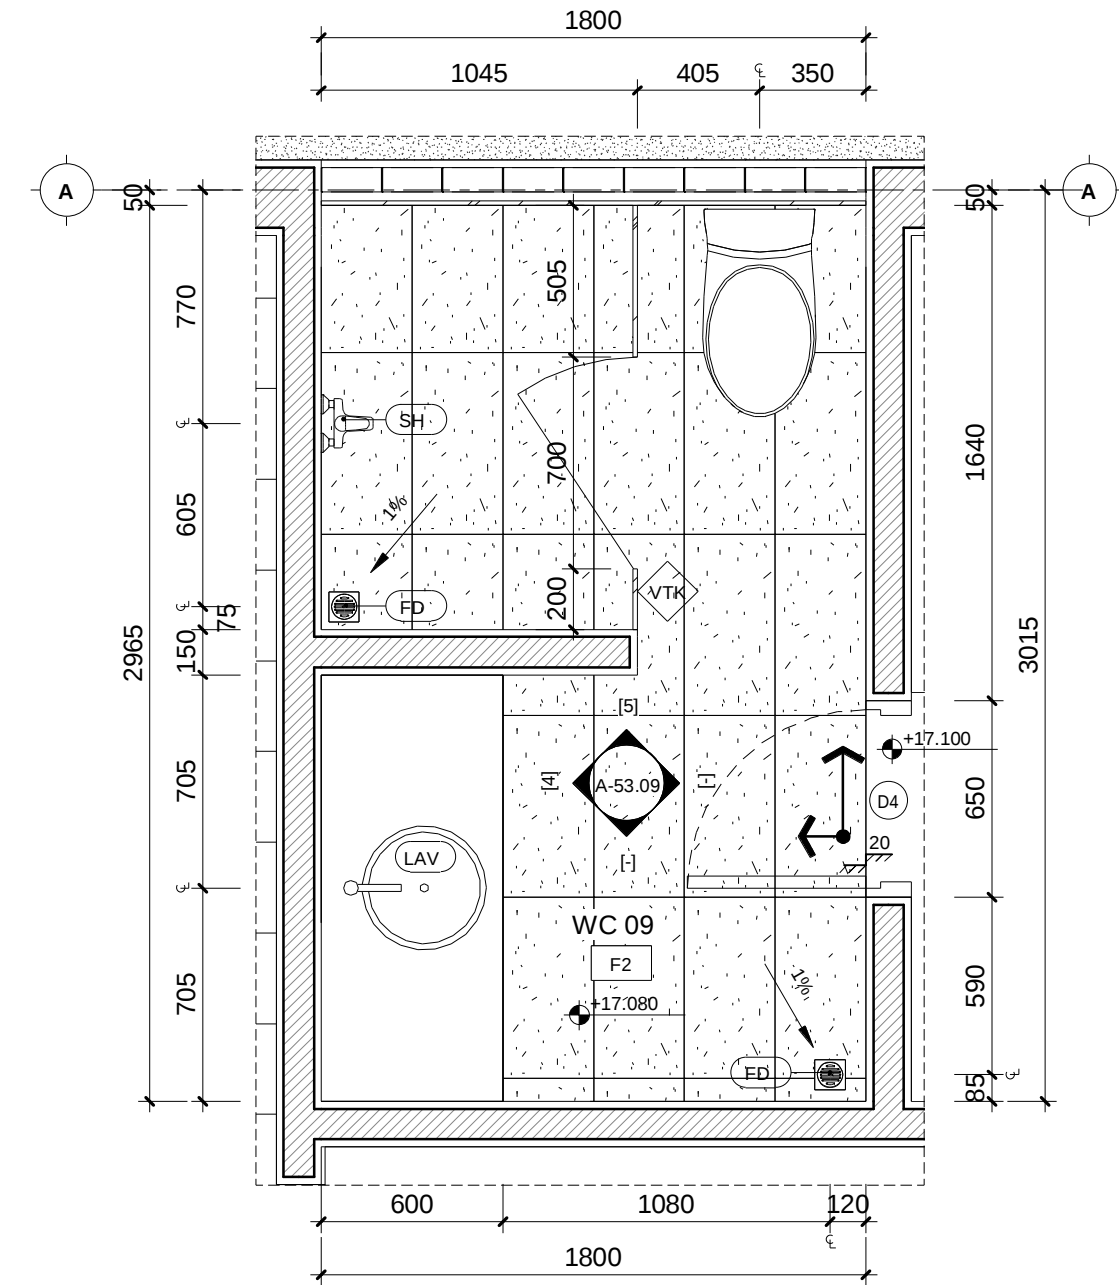

1 MẶT BẰNG CHI TIẾT VỆ SINH 09
1 : 25

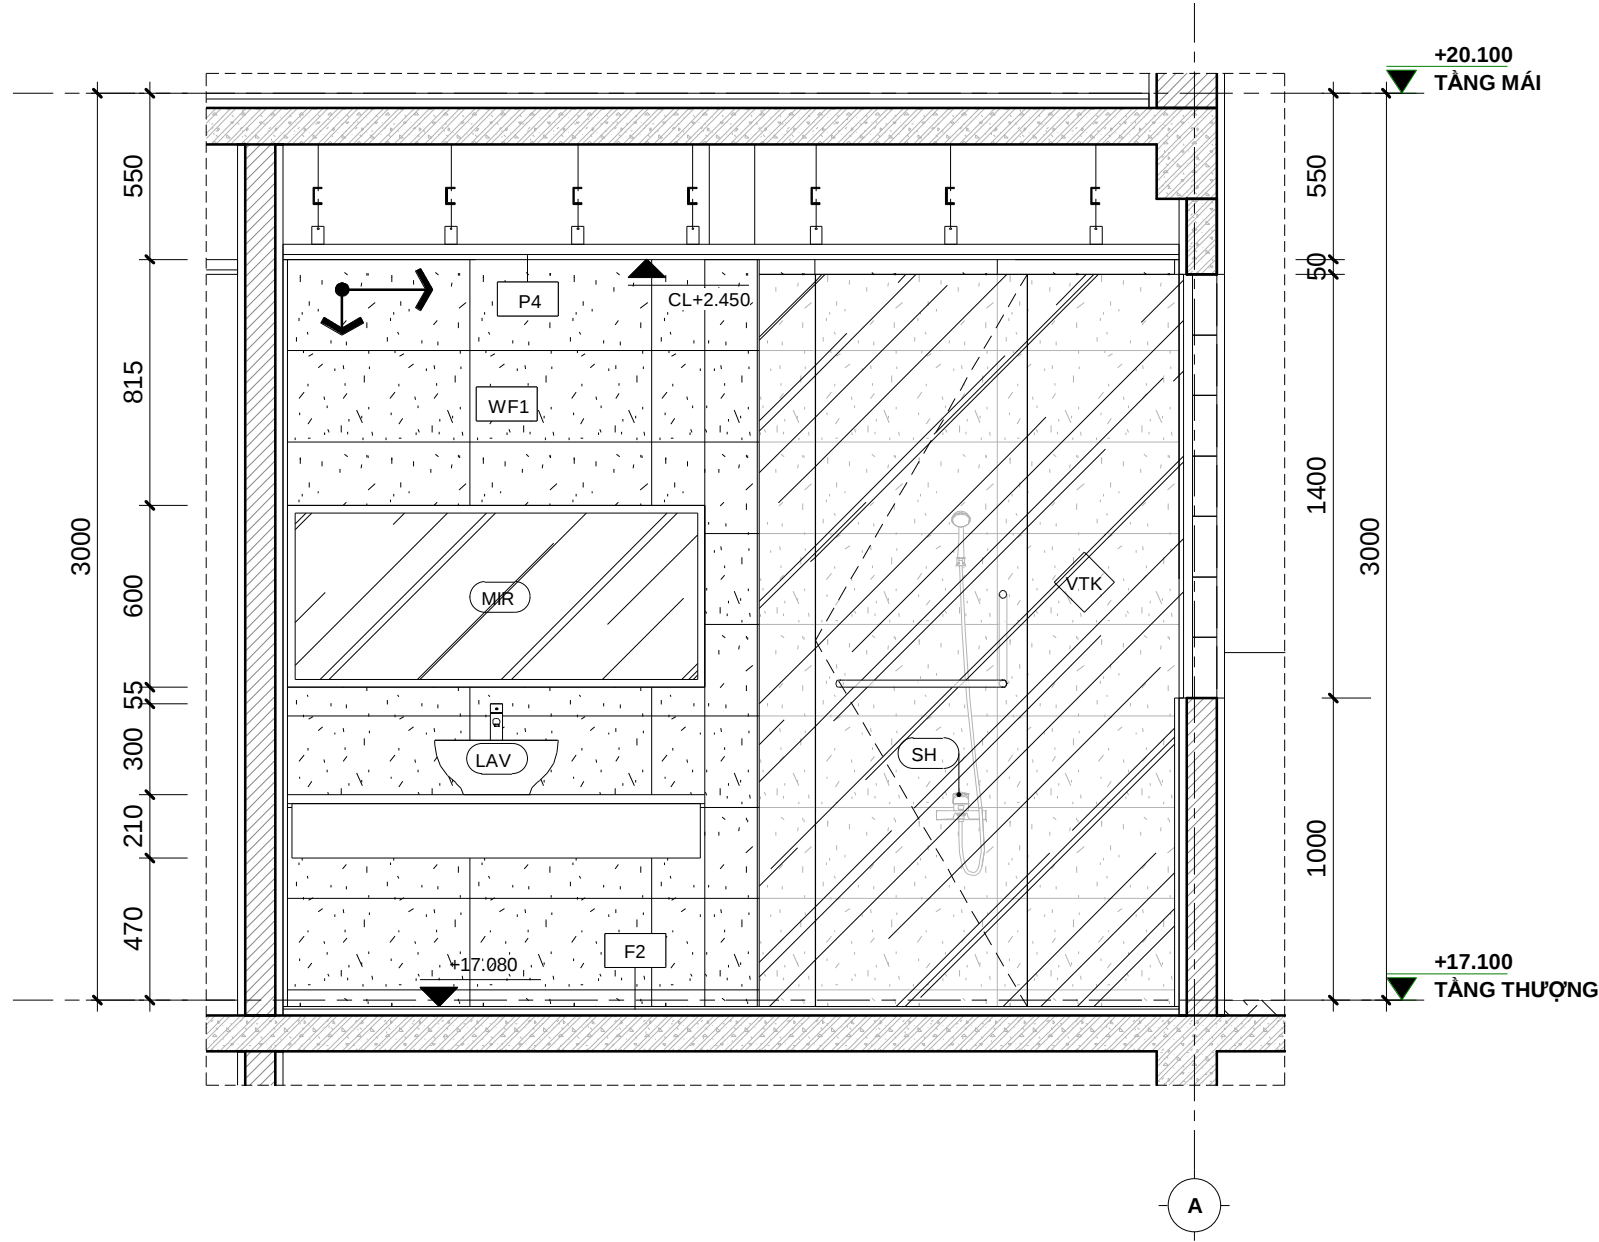


4 MẶT ĐỨNG CHI TIẾT A - WC 09
1 : 25

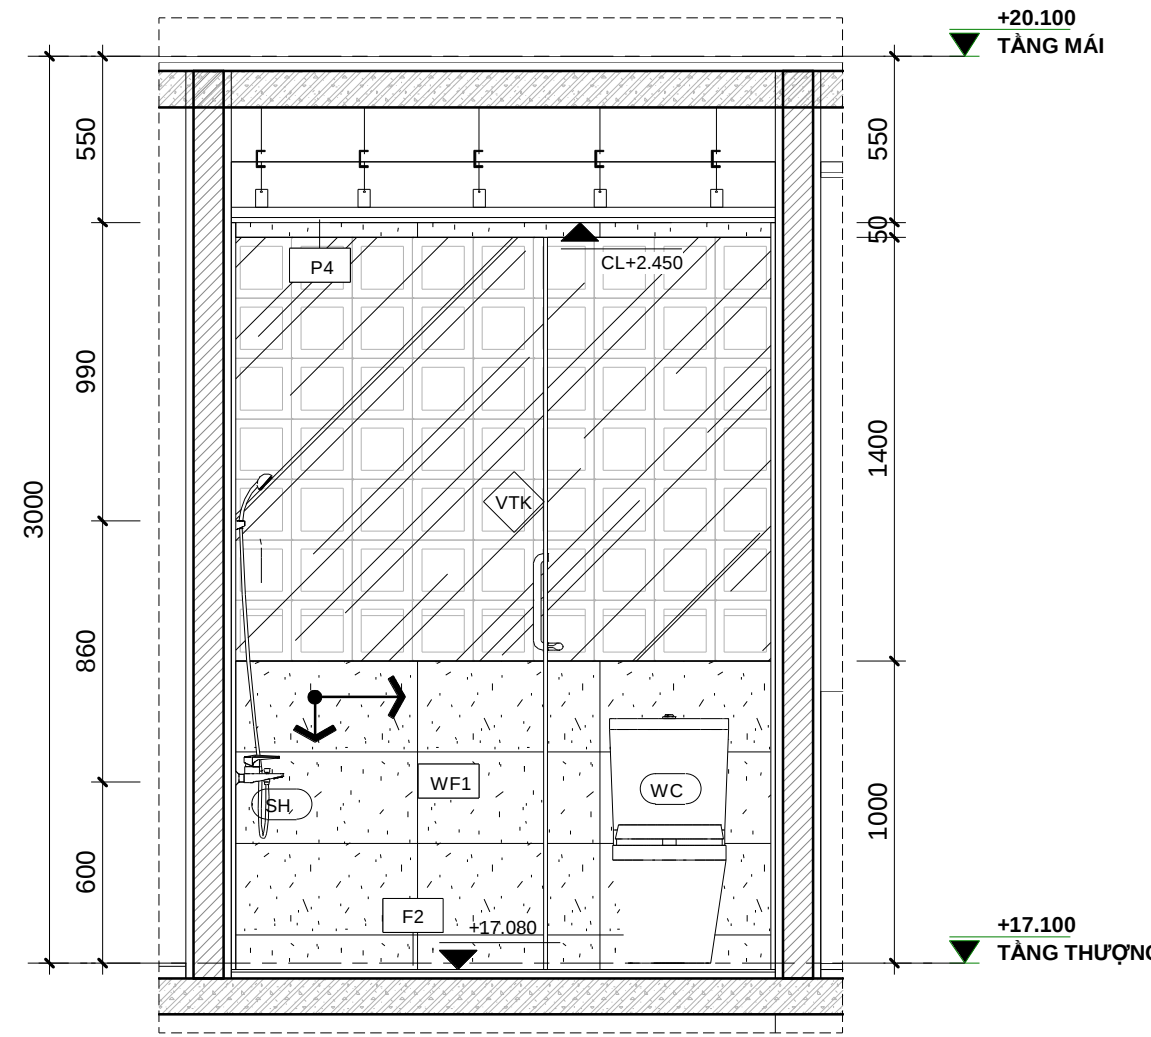


5 MẶT ĐỨNG CHI TIẾT B - WC 09
1 : 25


BẢNG GHI CHÚ THIẾT BỊ VỆ SINH	
KÝ HIỆU	DIỄN GIẢI
WC	BỒN CẦU
LAV	LAVABO
MIR	GƯƠNG SÓI
FH	PHỄU THU SÀN
SH	SEN TẮM ĐỨNG
MW	BỒN TIỂU NAM

GHI CHÚ VẬT LIỆU HOÀN THIỆN	
MÃ HIỆU	MÔ TẢ
WF1	GẠCH ỐP TƯỜNG 300X600
F2	GẠCH CHỐNG TRƠN 300X600
P4	SƠN NƯỚC NỘI THẤT MÀU TRẮNG
VTK	KÍNH PHÒNG TẮM
↔	KÝ HIỆU MỐC GẠCH CHUẨN

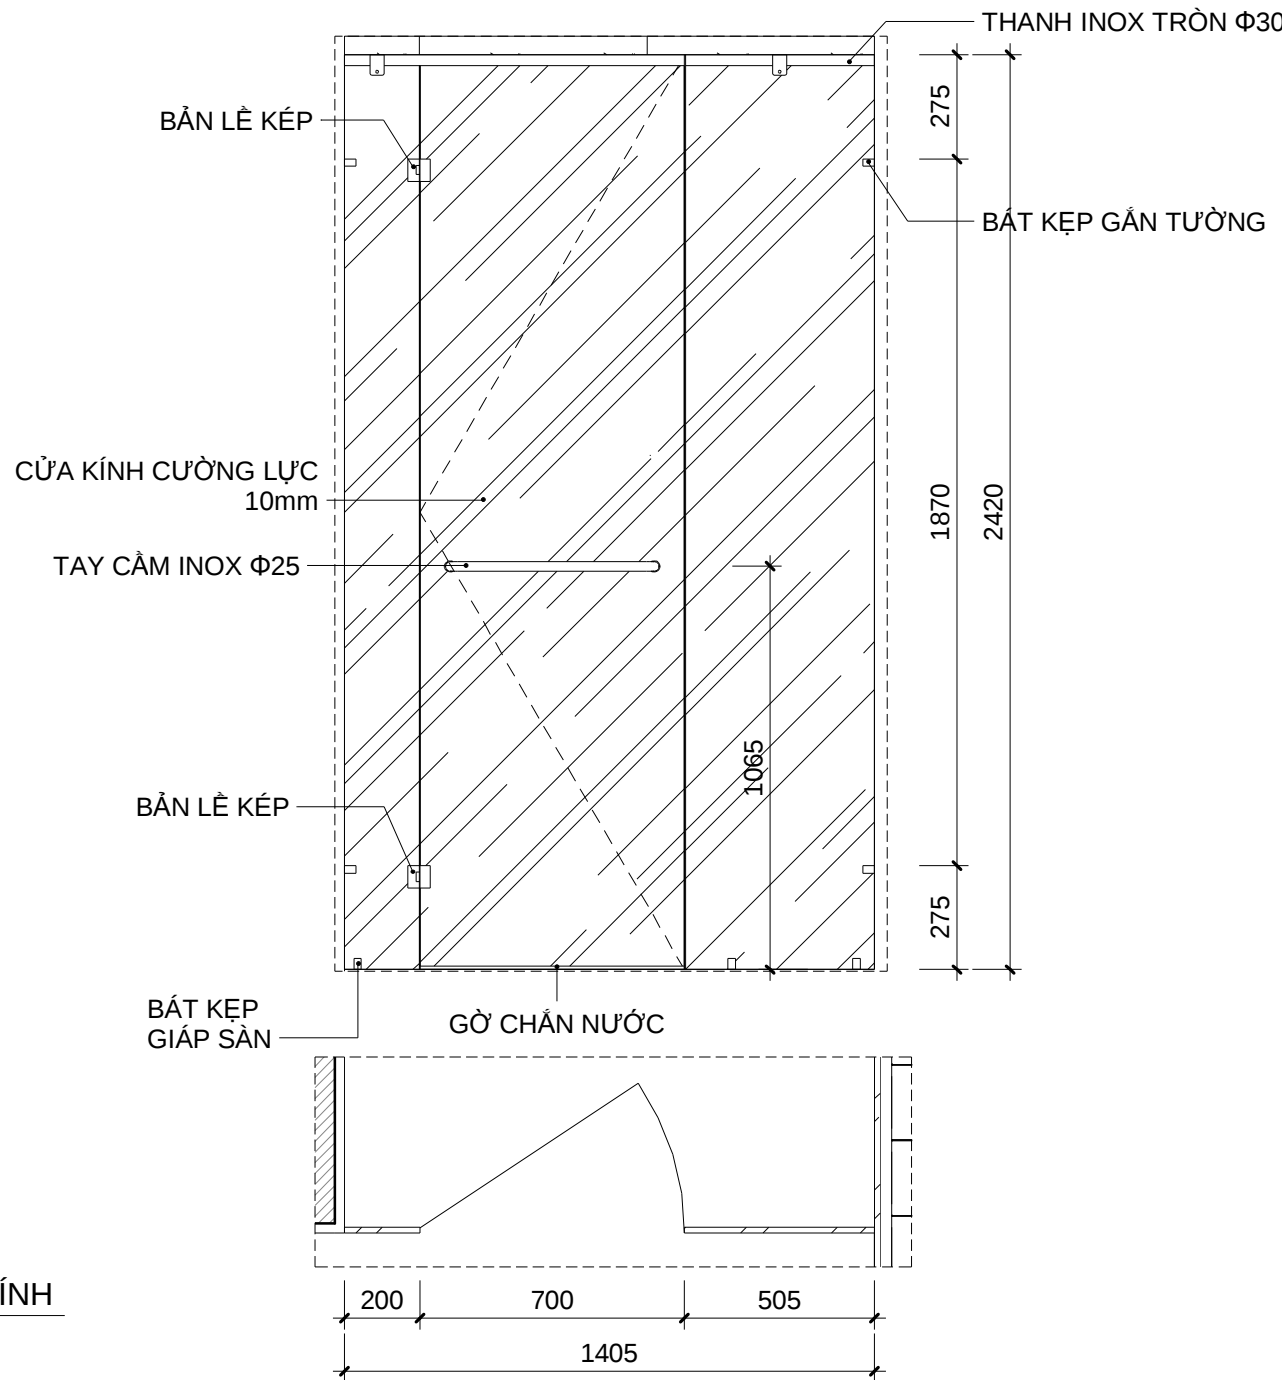


3 CHI TIẾT VÁCH TẮM KÍNH
1 : 20

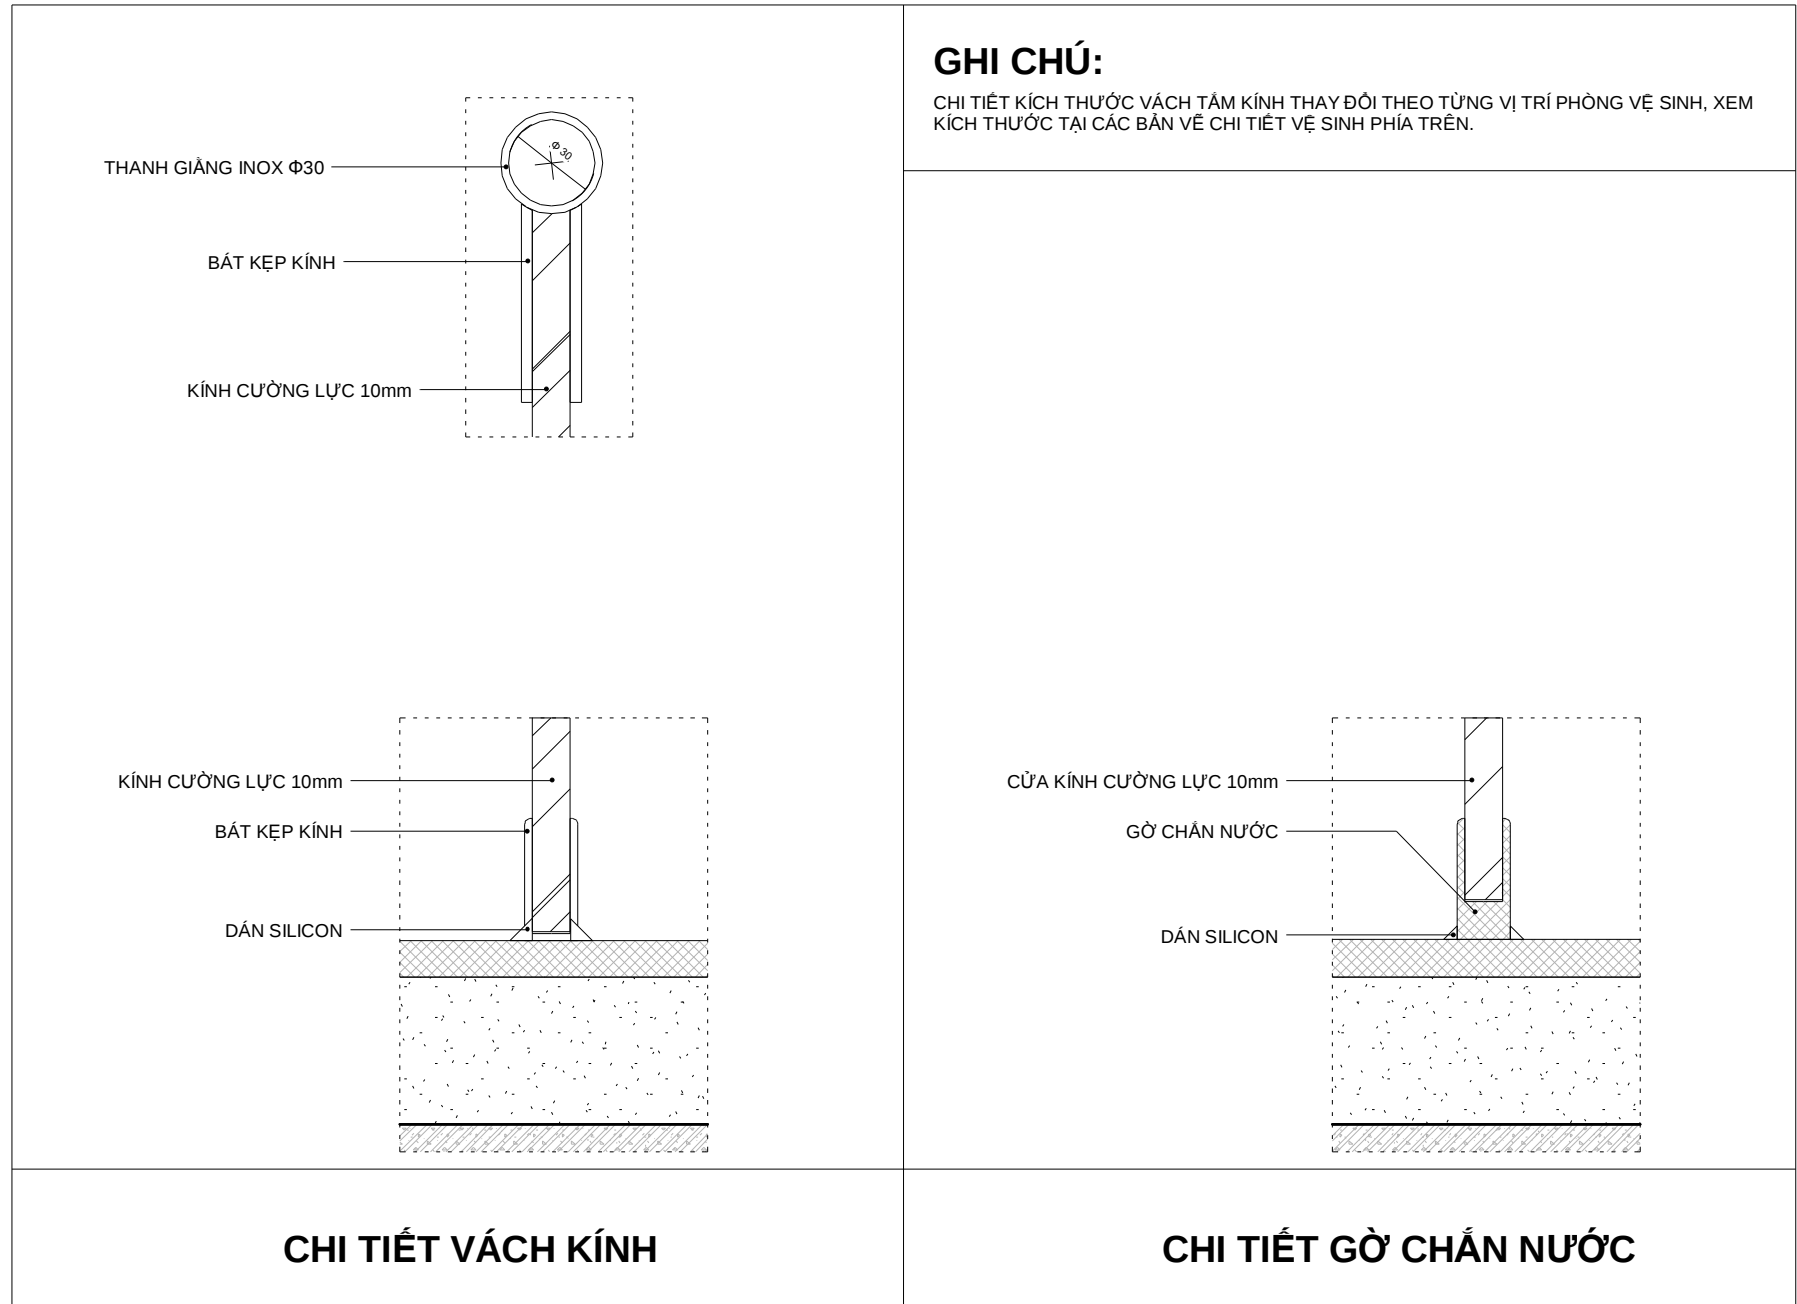

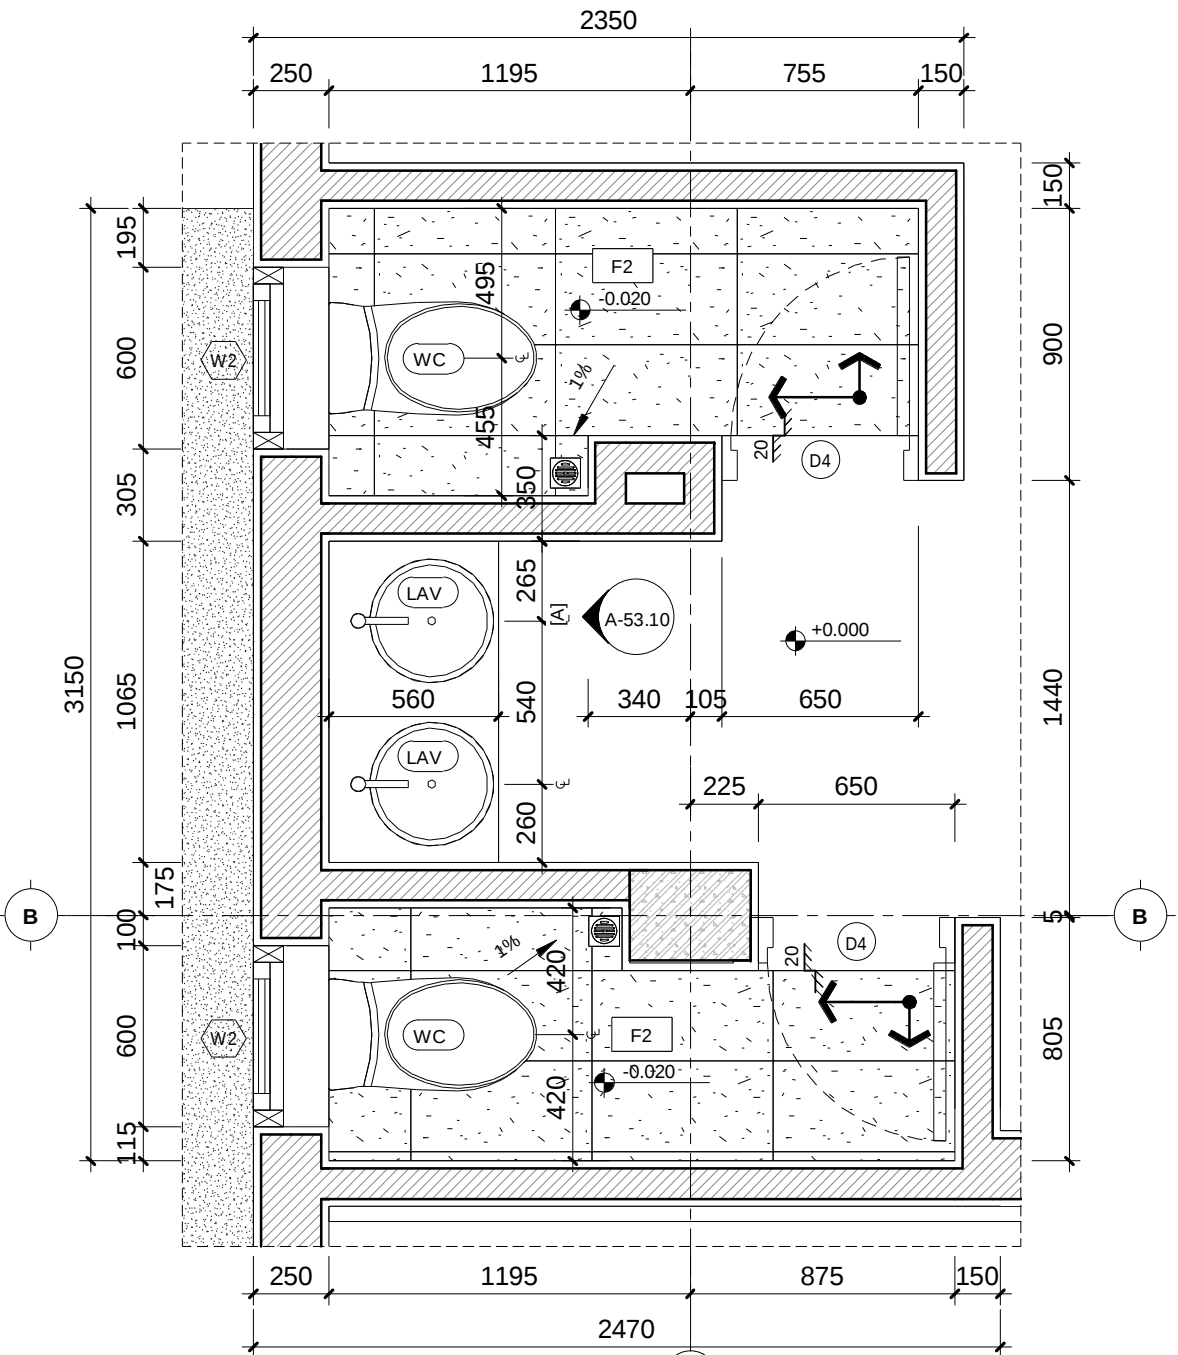


1 MẶT BẰNG CHI TIẾT VỆ SINH TẦNG 1
1 : 25

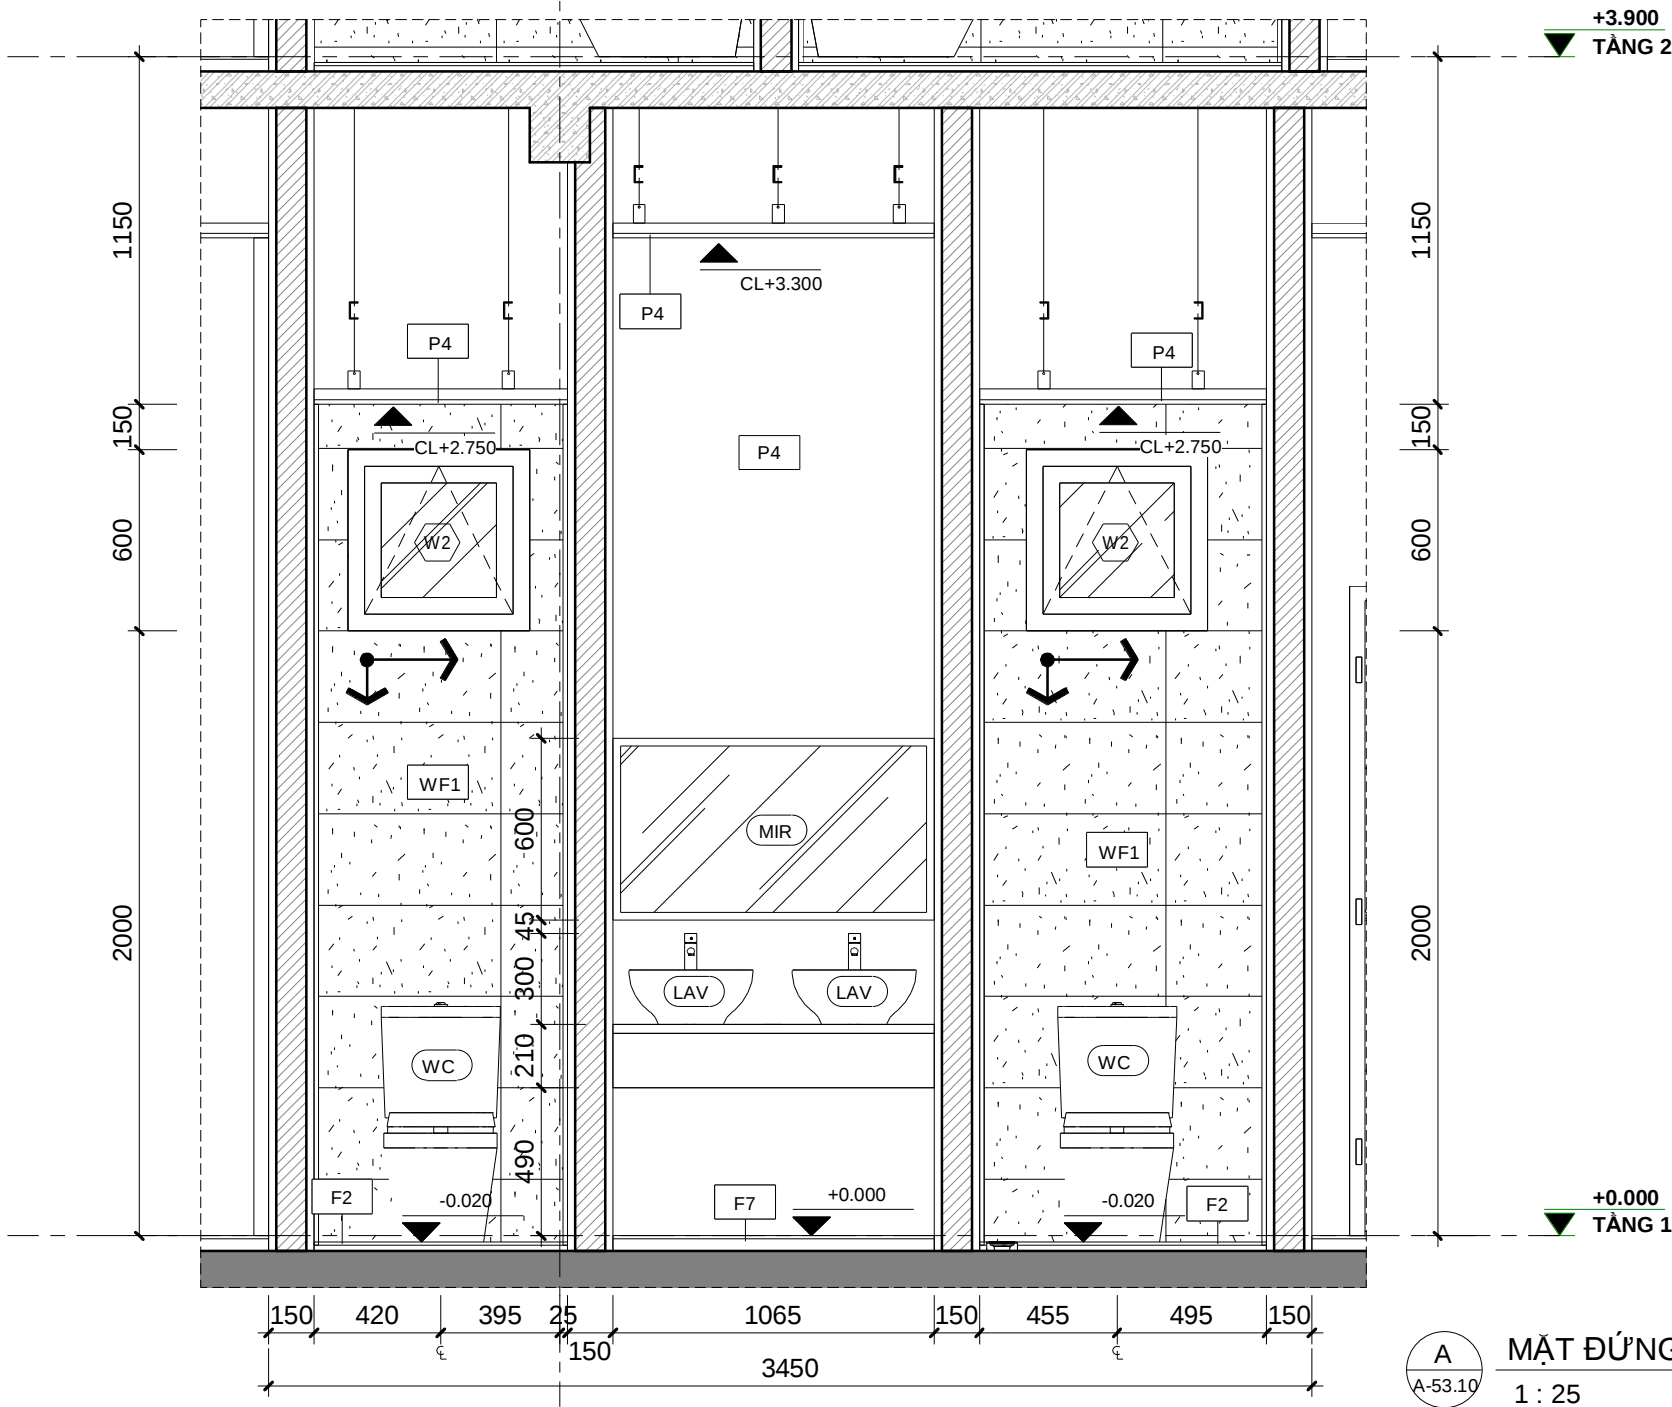


A MẶT ĐỪNG CHI TIẾT A - VỆ SINH TẦNG 1
1 : 25

BẢNG GHI CHÚ THIẾT BỊ VỆ SINH	
KÝ HIỆU	DIỄN GIẢI
WC	BỒN CẦU
LAV	LAVABO
MIR	GIƯỜNG SÔI
FH	PHẾ THU SÀN
SH	SEN TẮM ĐỨNG
MW	BỒN TIỂU NAM


GHI CHÚ VẬT LIỆU HOÀN THIỆN	
MÃ HIỆU	MÔ TẢ
WF1	GẠCH ỐP TƯỜNG 300X600
F2	GẠCH CHỐNG TRƠN 300X600
P4	SƠN NƯỚC NỘI THẤT MÀU TRẮNG
VTK	KÍNH PHÒNG TẮM
↕↔	KÝ HIỆU MỐC GẠCH CHUẨN

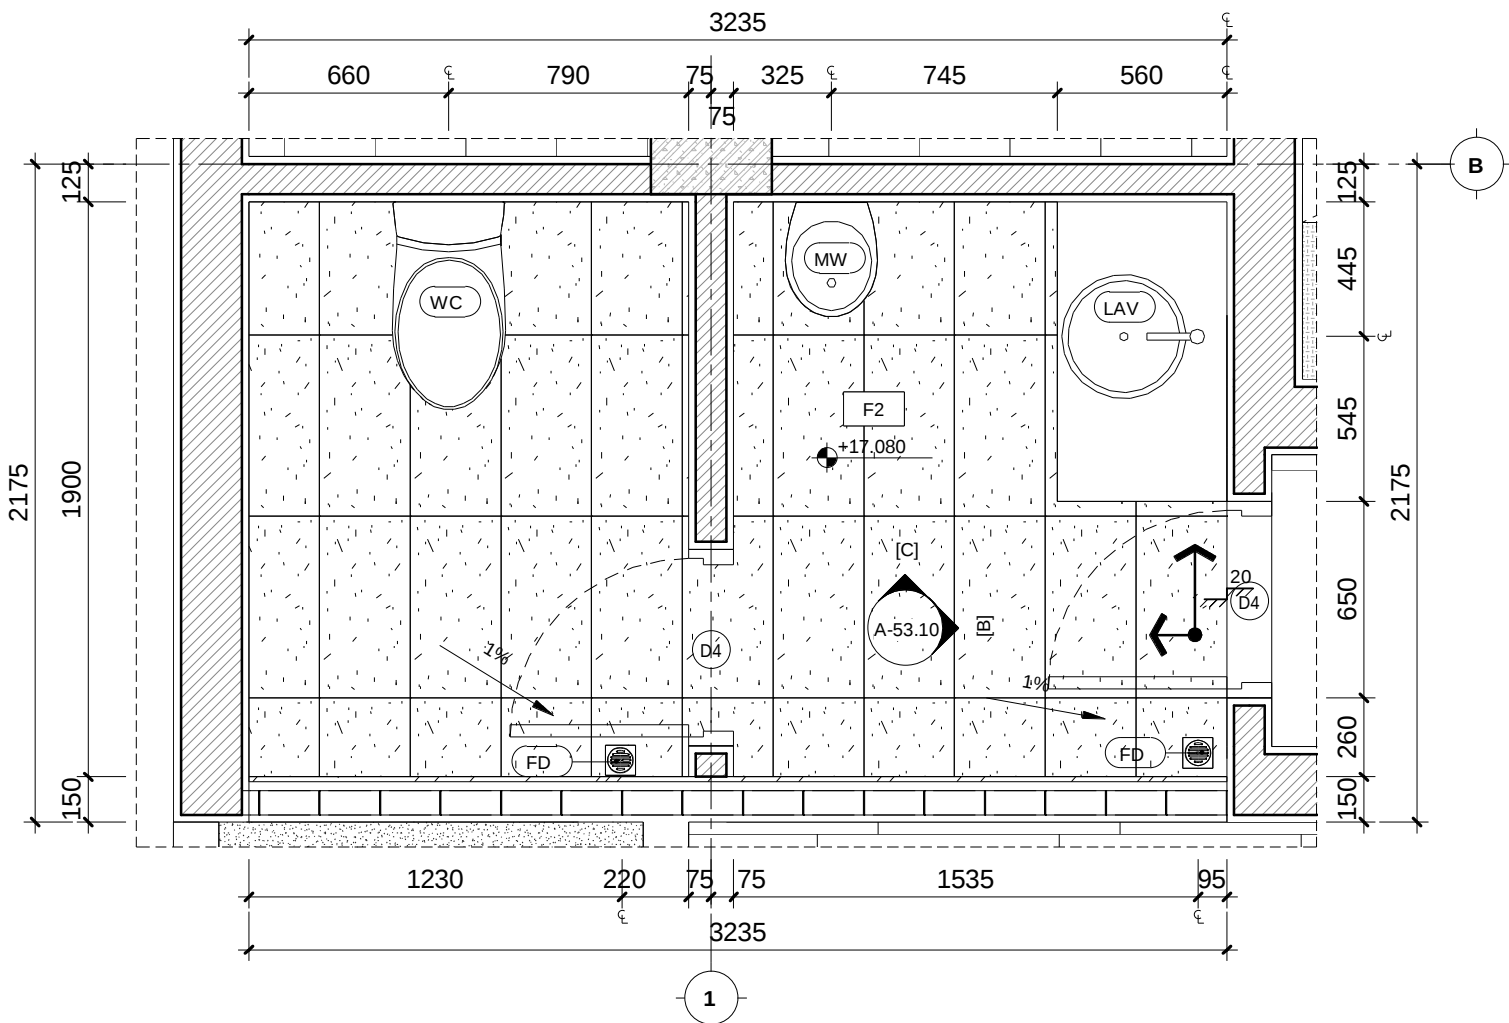

2 MẶT BẰNG CHI TIẾT VỆ SINH TẦNG THƯỢNG
1 : 25

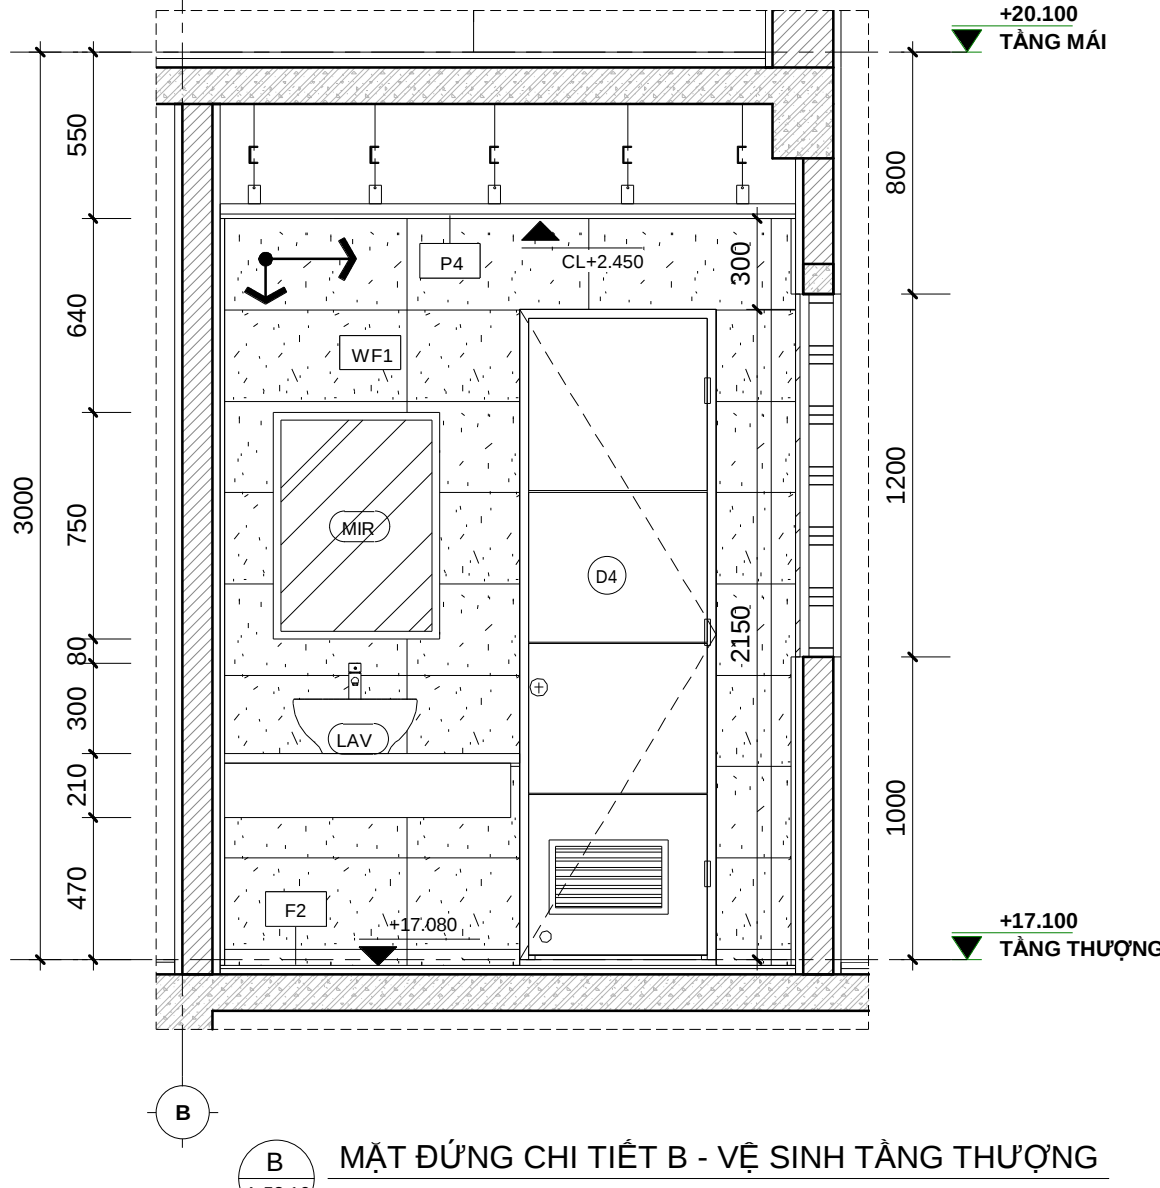

B MẶT ĐỪNG CHI TIẾT B - VỆ SINH TẦNG THƯỢNG
1 : 25

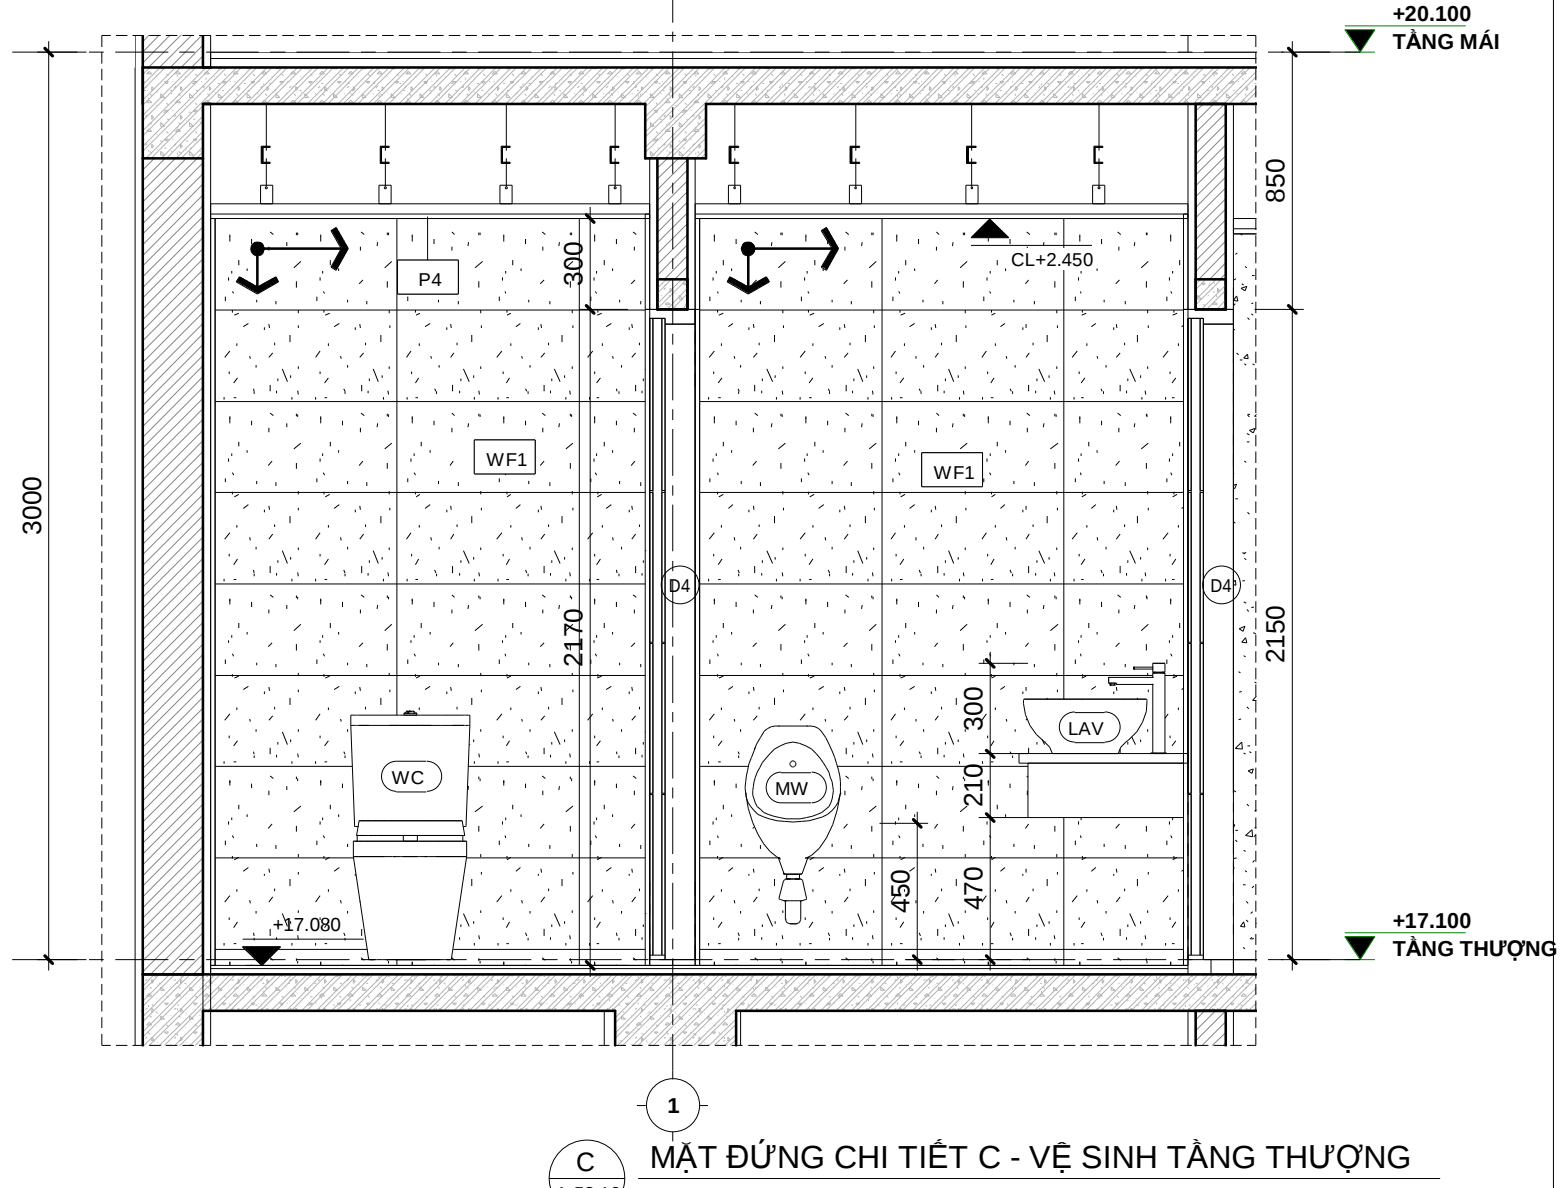


C MẶT ĐỪNG CHI TIẾT C - VỆ SINH TẦNG THƯỢNG
1 : 25




KHOA KIẾN TRÚC
TRƯỜNG ĐẠI HỌC BÁCH KHOA ĐÀ NẴNG
ĐỒ ÁN TỔNG HỢP

DATE	DESCRIPTION	DESIGNED	HO KHUE ARCHITECT	CÔNG TRÌNH: BABYLON GARDEN CONDOTEL			 NORTH	
		DATE	05/08/2019					
		CHECKED						
		DRN BY	DƯƠNG TRÍ QUÝ					
		PROJ. APP.		Sheet Name: CHI TIẾT VỆ SINH CHUNG - TẦNG 1 - TẦNG THƯỢNG			SHEET	OF
		CLIENT APP.		DWG. No. BGC - CD - A - 53.10				
								SCALE: 1 : 25
								SHEET SIZE: A2




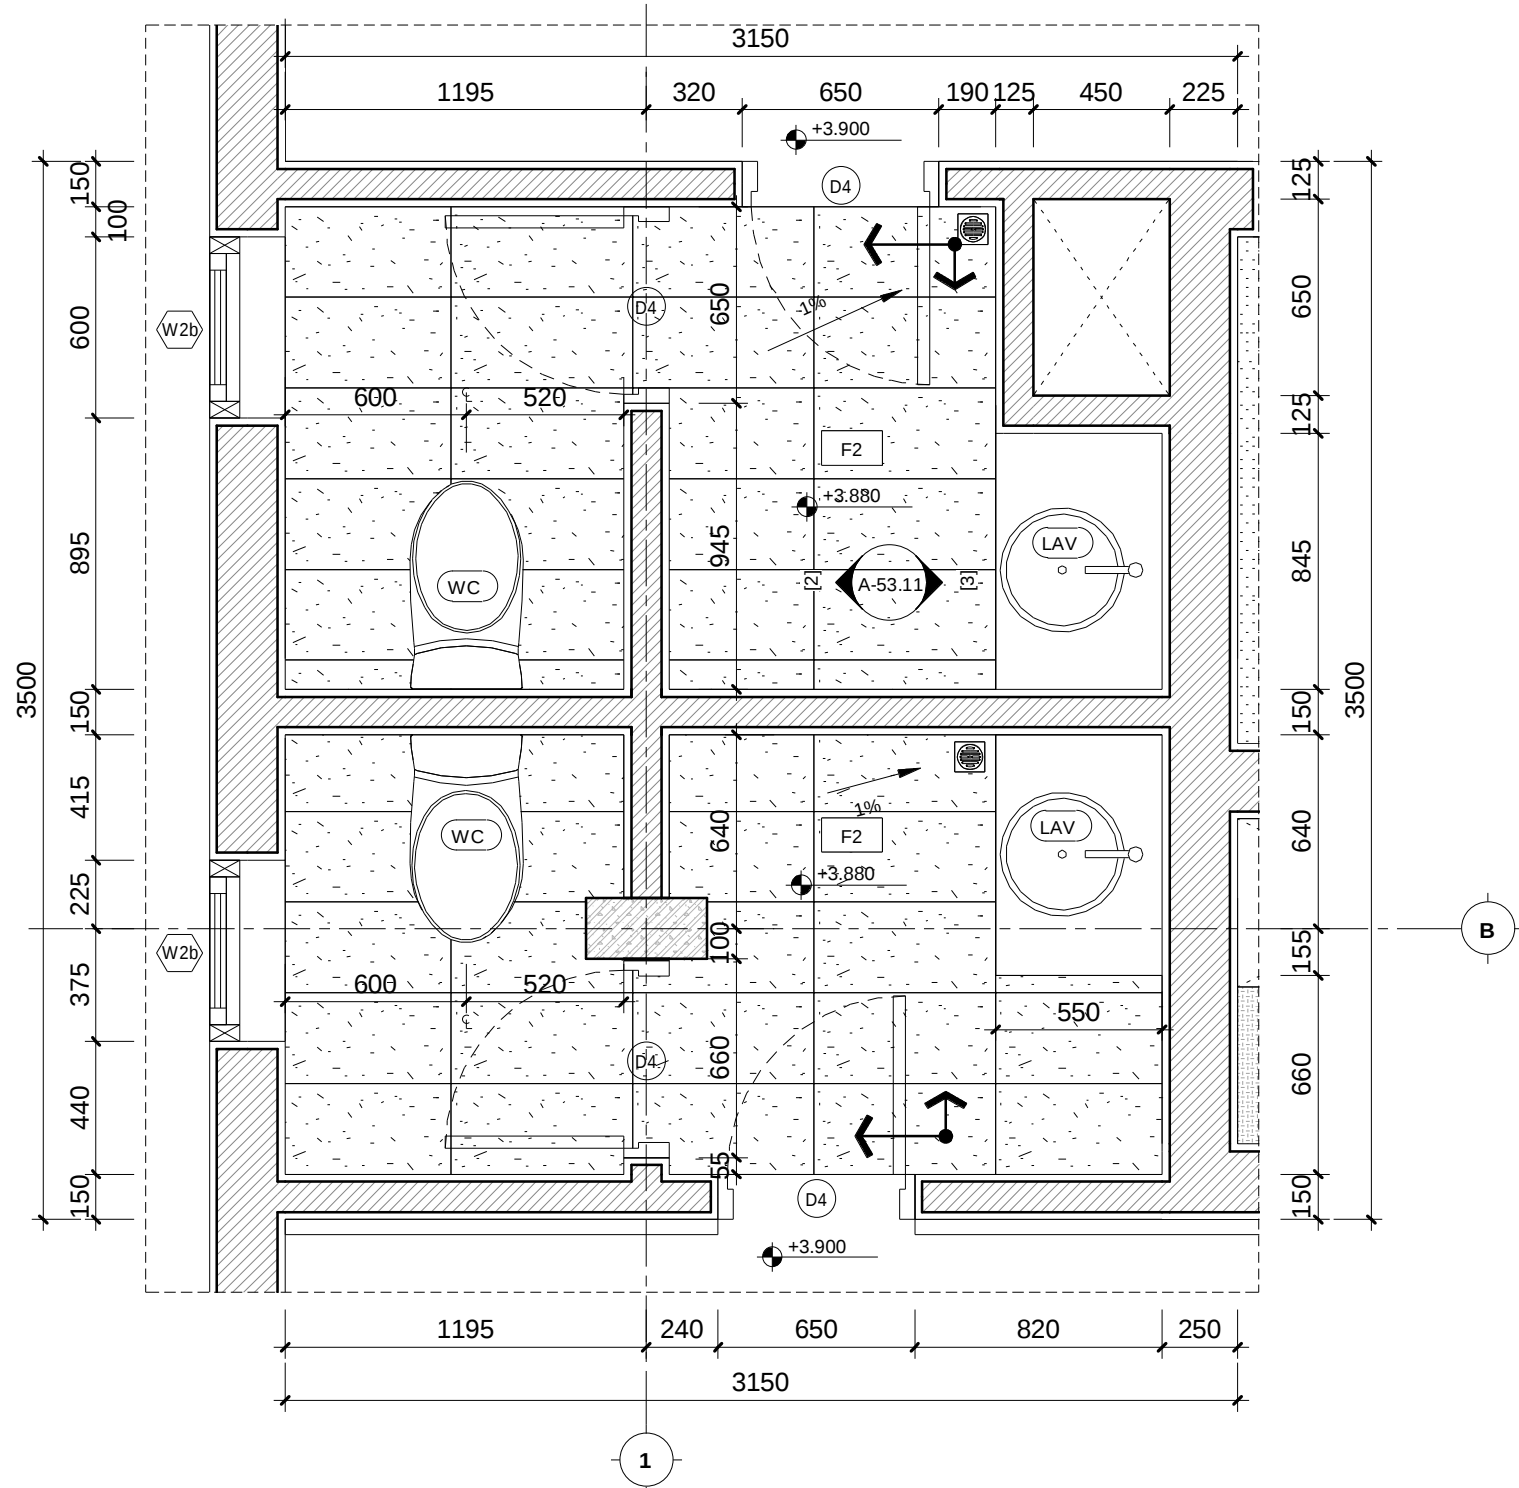

1 MẶT BẰNG CHI TIẾT VỆ SINH TẦNG 2
1 : 25

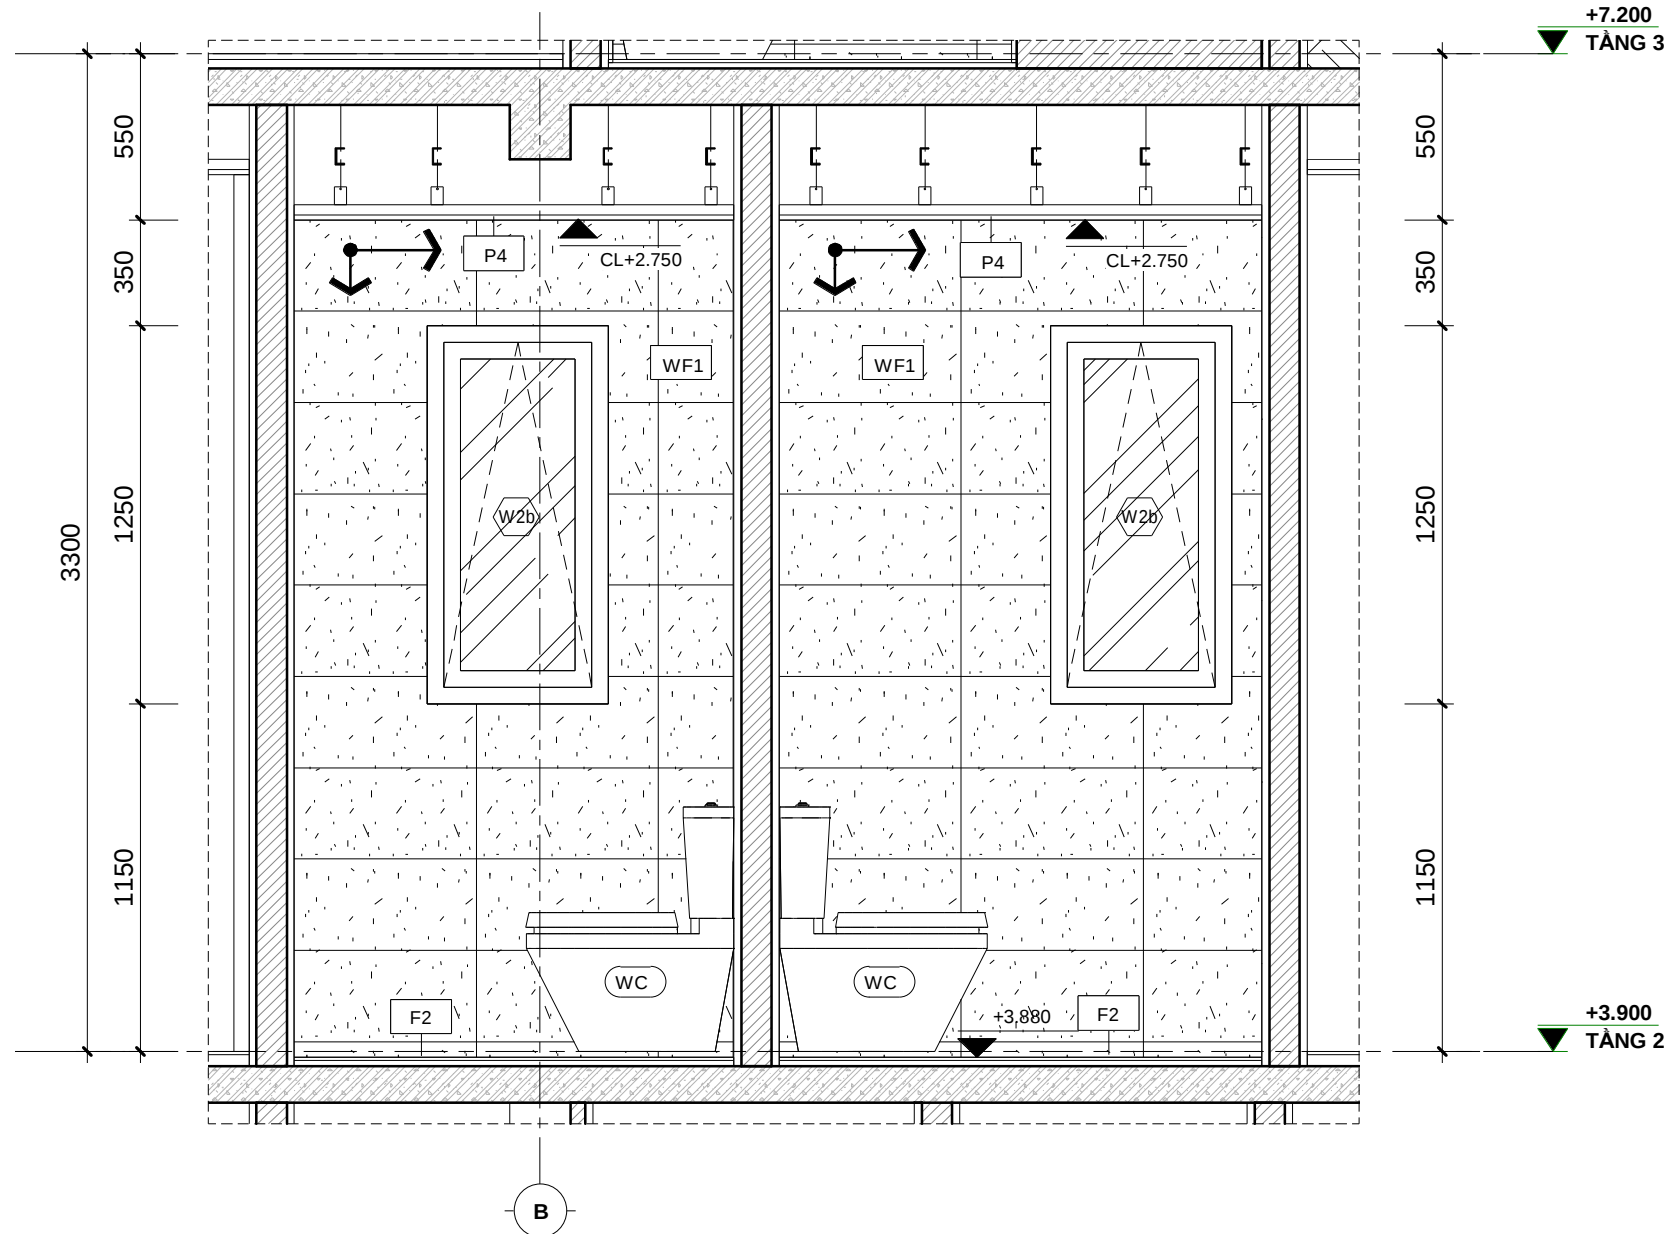

2 MẶT ĐỪNG CHI TIẾT A - VỆ SINH TẦNG 2
1 : 25

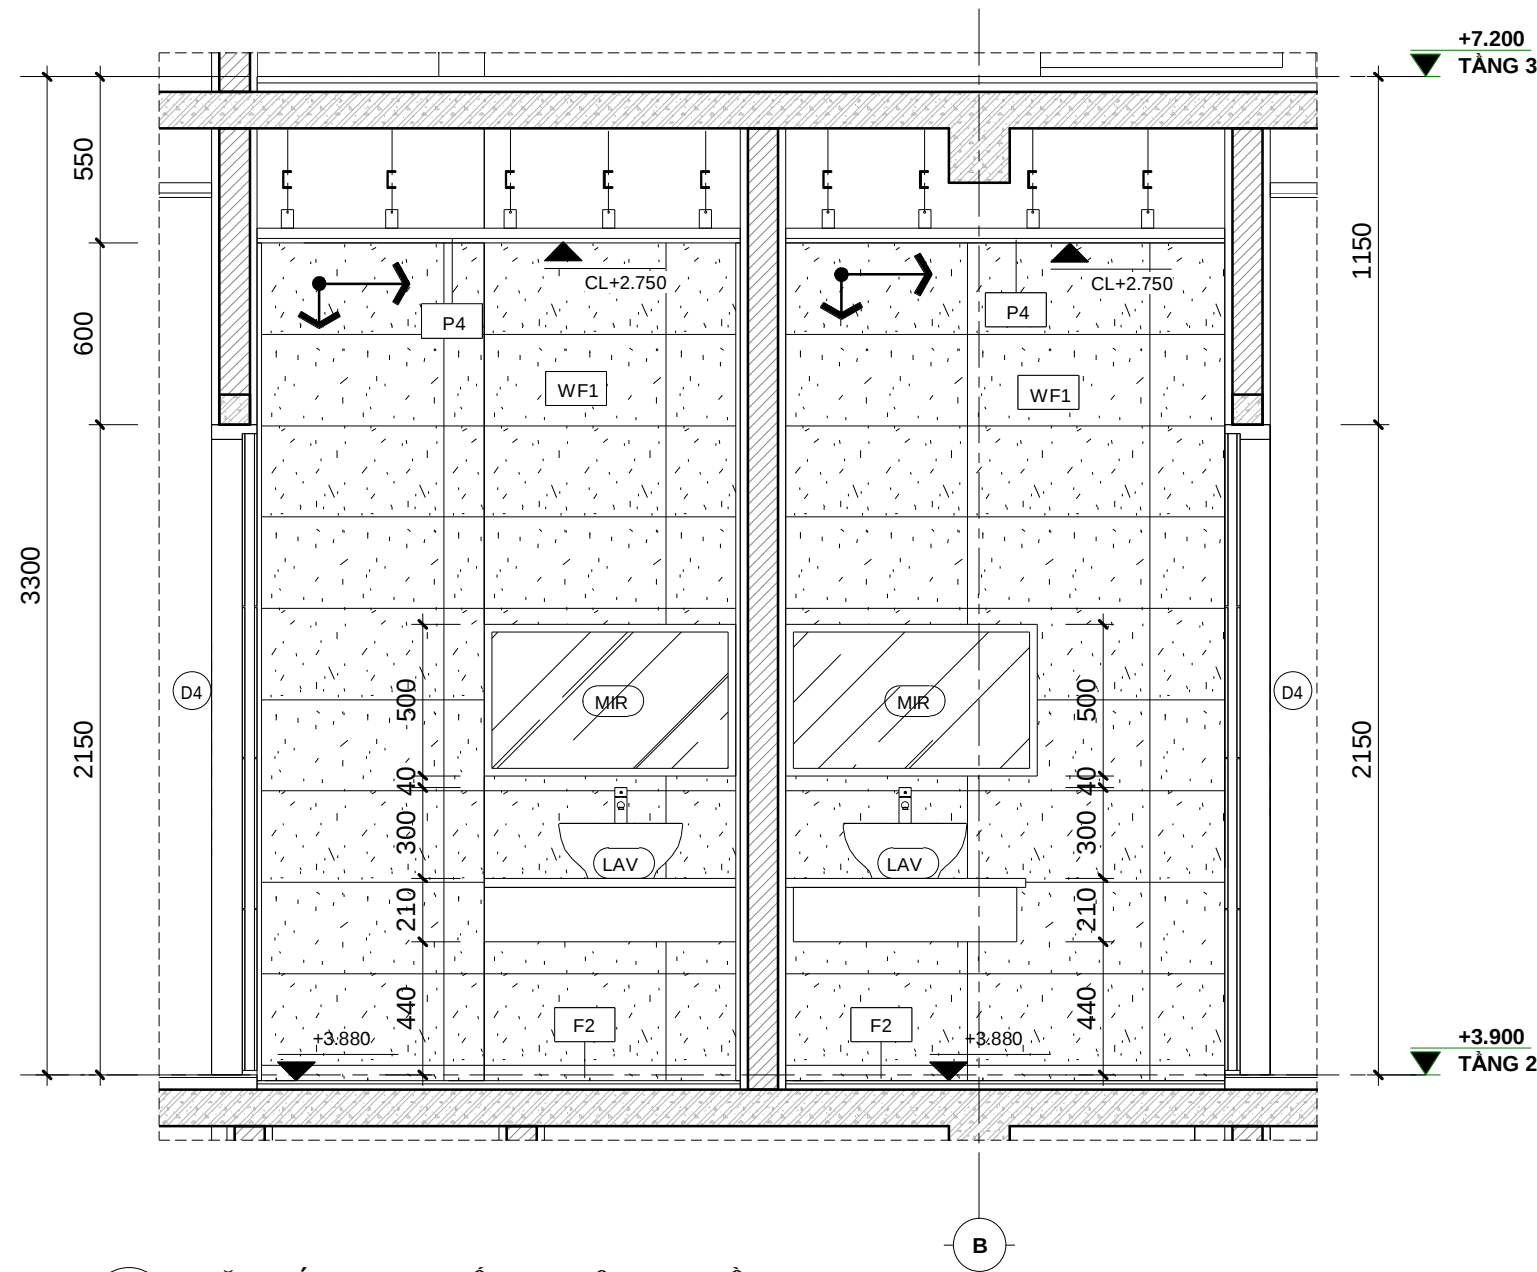


3 MẶT ĐỪNG CHI TIẾT B - VỆ SINH TẦNG 2
1 : 25

BẢNG GHI CHÚ THIẾT BỊ VỆ SINH


KÝ HIỆU	DIỄN GIẢI
WC	BỒN CẦU
LAV	LAVABO
MIR	GUƠNG SOI
FH	PHẾU THU SÀN
SH	SEN TÂM ĐỨNG
MW	BỒN TIỂU NAM

GHI CHÚ VẬT LIỆU HOÀN THIỆN

MÃ HIỆU	MÔ TẢ
WF1	GẠCH ỐP TƯỜNG 300X600
F2	GẠCH CHỒNG TRƠN 300X600
P4	SƠN NƯỚC NỘI THẤT MÀU TRẮNG
VTK	KÍNH PHÒNG TẮM
↕	KÝ HIỆU MỐC GẠCH CHUẨN

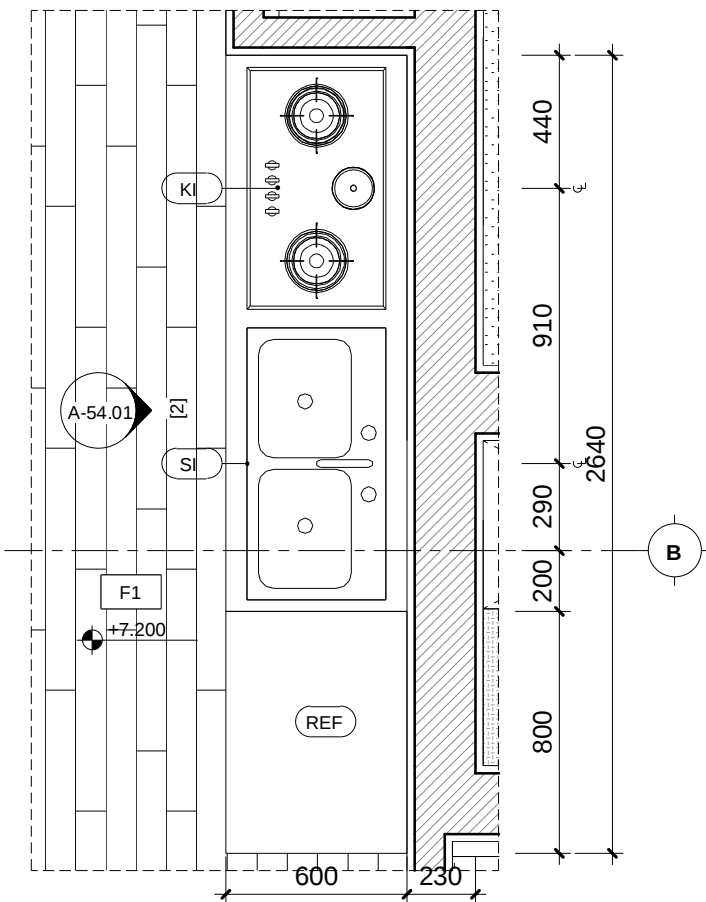


1 MẶT BẰNG CHI TIẾT BẾP 01
1 : 25

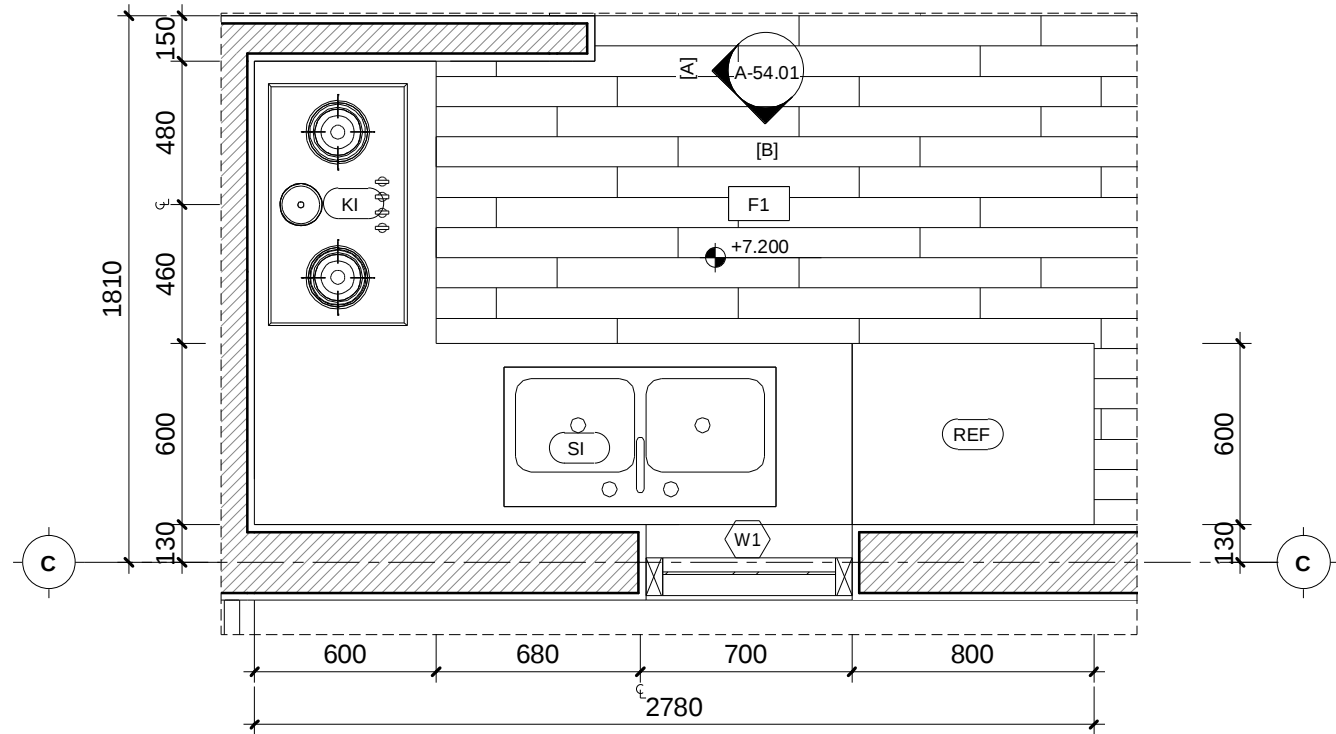


3 MẶT BẰNG CHI TIẾT BẾP 02
1 : 25

BẢNG GHI CHÚ THIẾT BỊ		
KÝ HIỆU	DIỄN GIẢI	GHI CHÚ: TỦ BẾP TRÊN VÀ DƯỚI SẼ ĐƯỢC SÀN XUẤT VÀ LẤP ĐẶT THEO MẪU THIẾT KẾ NỘI THẤT, TUY NHIÊN VẪN PHẢI ĐẢM BẢO KÍCH THƯỚC CHUNG VÀ VỊ TRÍ THIẾT BỊ
KI	BẾP ĐÓI ẨM	
SI	BỒN RỬA CHÉN	
REF	TỦ LẠNH	
KH	MÁY HÚT MÙI	


BẢNG GHI CHÚ VẬT LIỆU HOÀN THIỆN	
KÝ HIỆU	DIỄN GIẢI
F8	GỖ CÔNG NGHIỆP VENEER GỖ SỒI, XOAN ĐÀO HOẶC NHÂN HIỆU TƯƠNG ĐƯƠNG.
F9	ÓP ĐÁ GRANITE SLAB KHỎ LỚN MÀU KEM
F10	ÓP ĐÁ GRANITE SLAB KHỎ LỚN MÀU ĐEN
P4	SƠN NƯỚC NỘI THẤT, MÀU TRẮNG

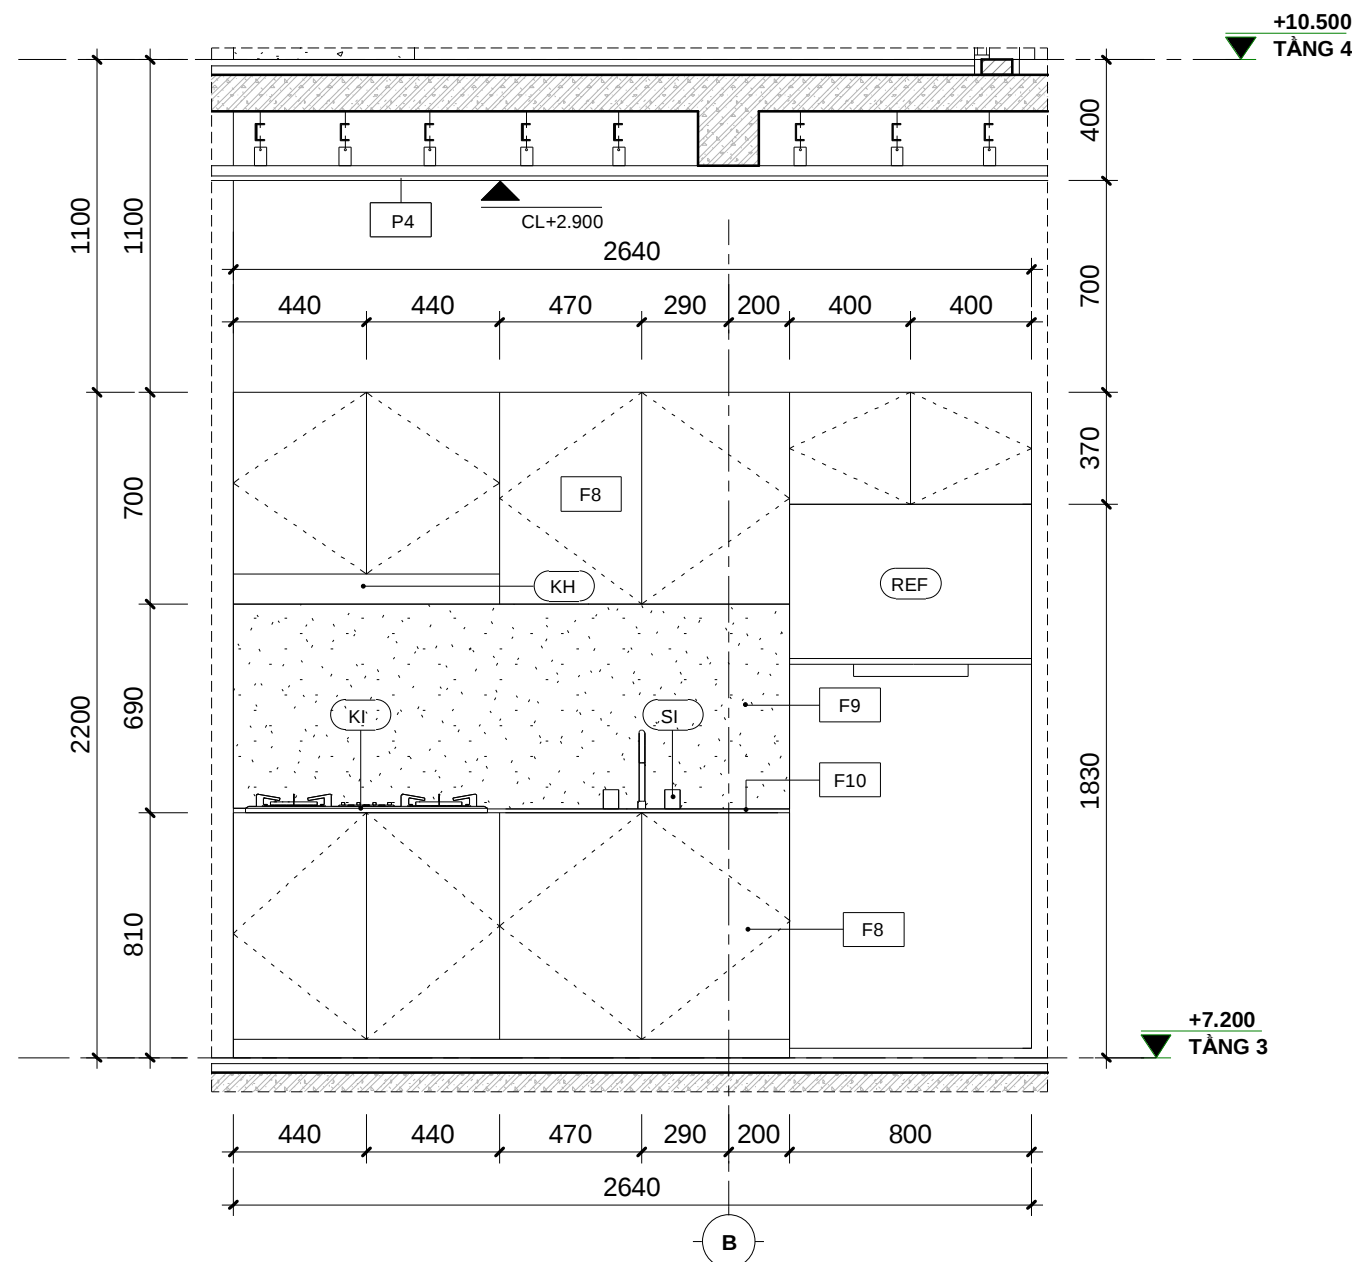

2 MẶT ĐỪNG CHI TIẾT BẾP 01
1 : 25

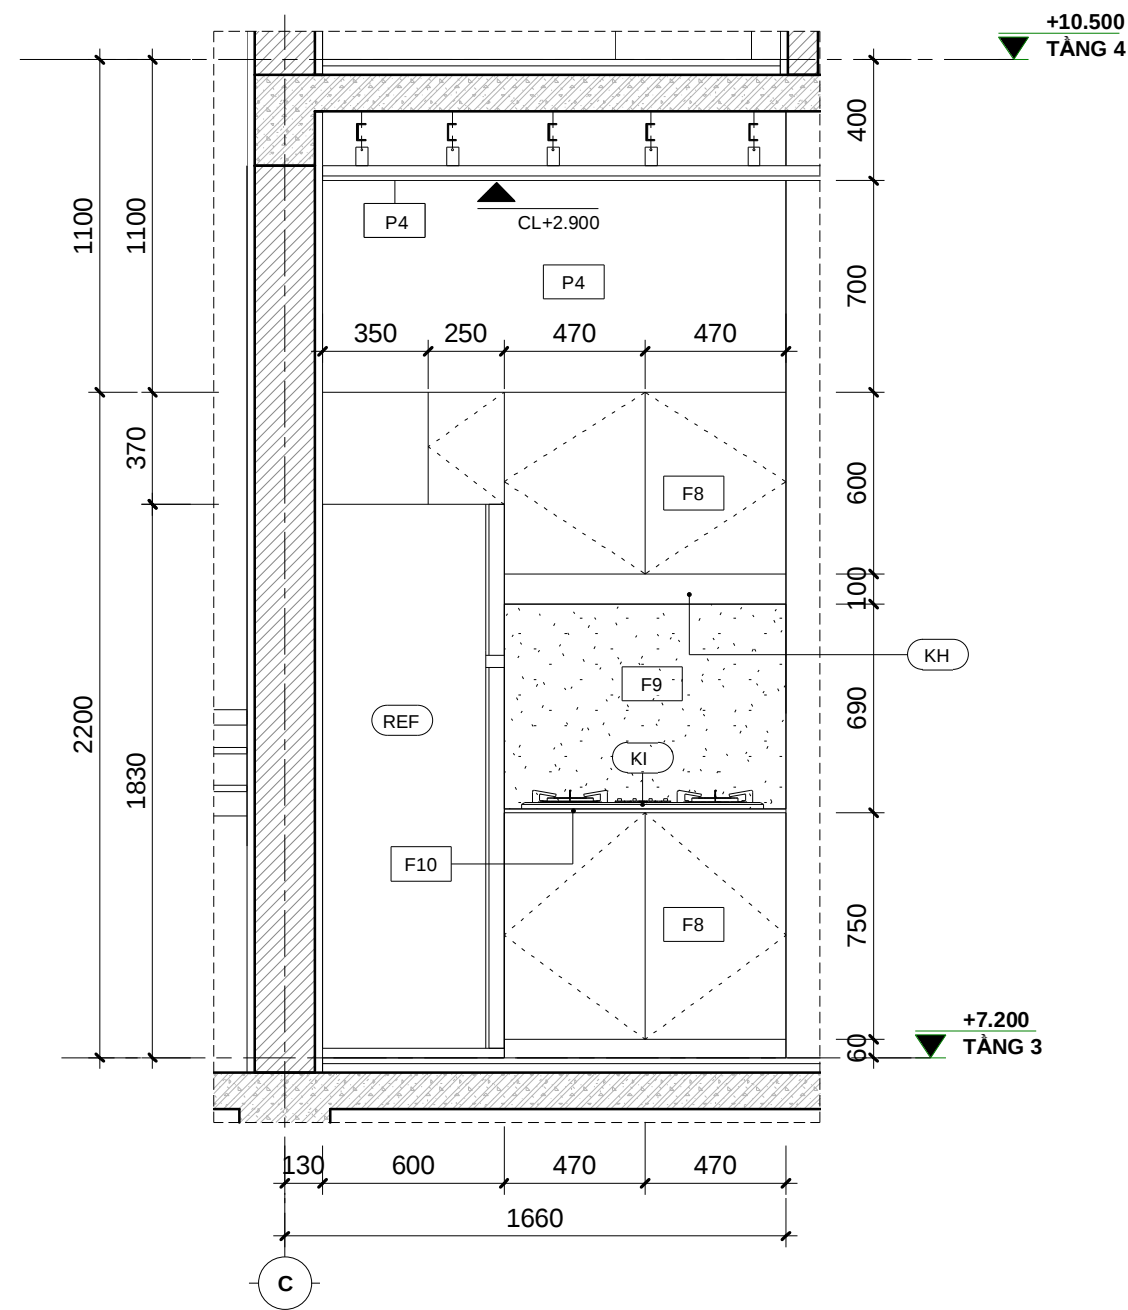

A MẶT ĐỪNG CHI TIẾT A - BẾP 02
1 : 25

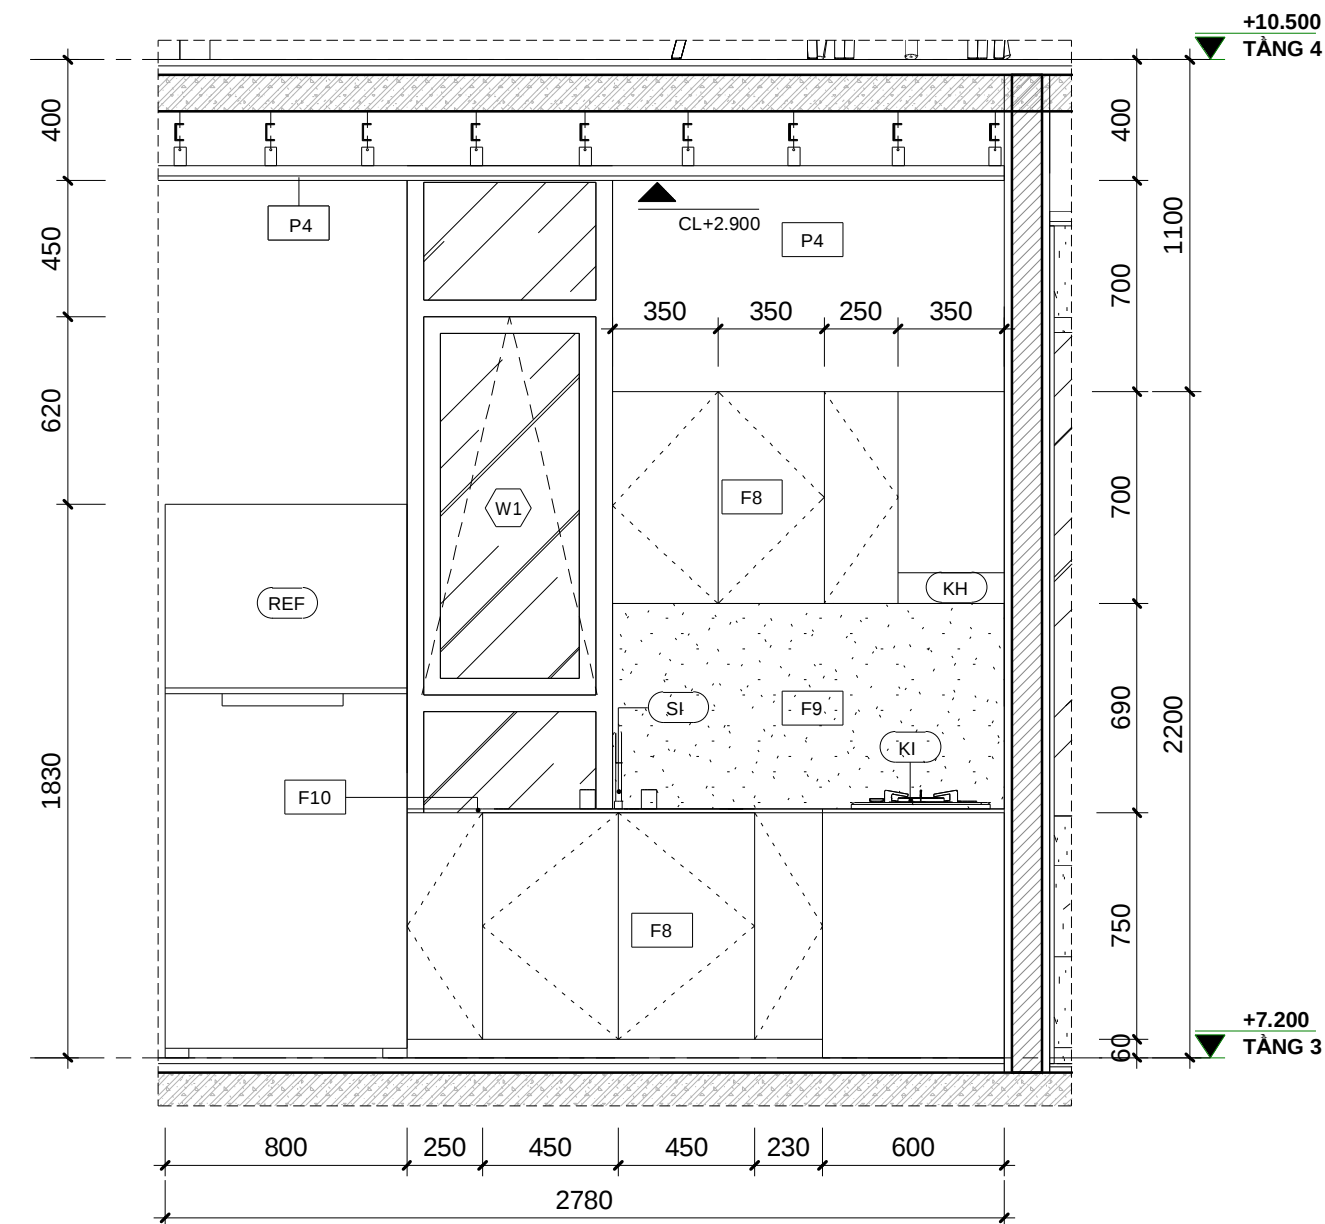


B MẶT ĐỪNG CHI TIẾT B - BẾP 02
1 : 25




KHOA KIẾN TRÚC
TRƯỜNG ĐẠI HỌC BÁCH KHOA ĐÀ NẴNG
ĐỒ ÁN TỔNG HỢP

DATE	DESCRIPTION	DESIGNED	HO KHUE ARCHITECT	CÔNG TRÌNH: BABYLON GARDEN CONDOTEL				 NORTH	
		DATE	05/08/2019						
		CHECKED							
		DRN BY	DƯƠNG TRÍ QUÝ	Sheet Name: CHI TIẾT BẾP 01 - BẾP 02				SHEET	OF
		PROJ. APP.		DWG. No. BGC - CD - A - 54.01					
		CLIENT APP.							

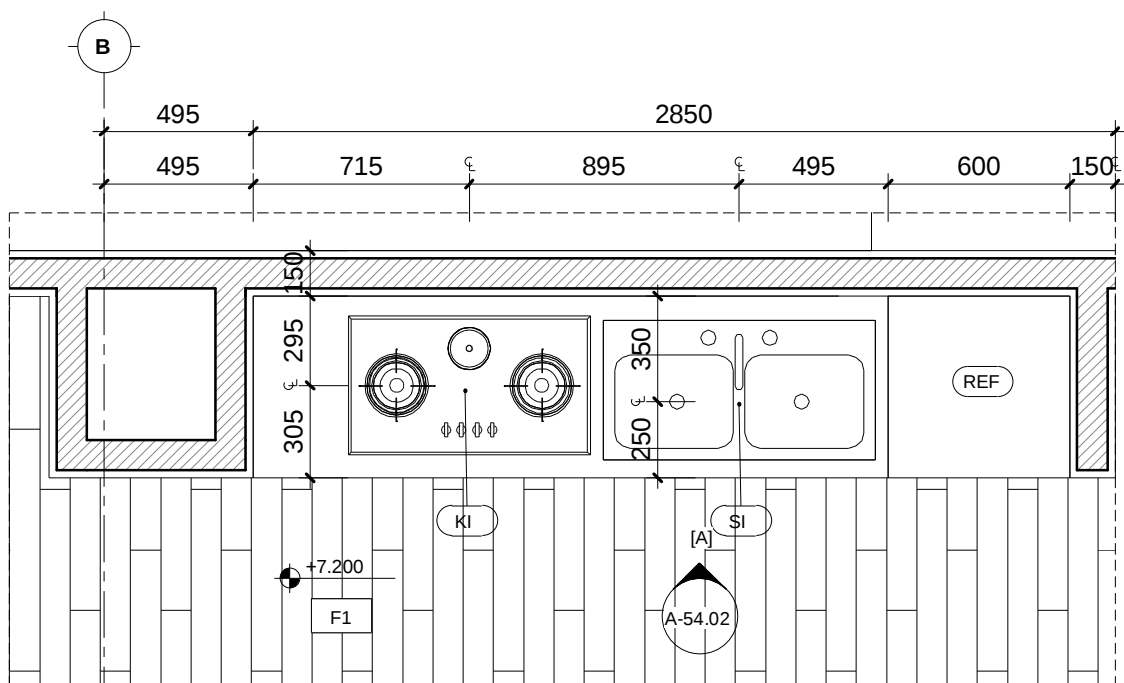


1 MẶT BẰNG CHI TIẾT BẾP 03
1 : 25

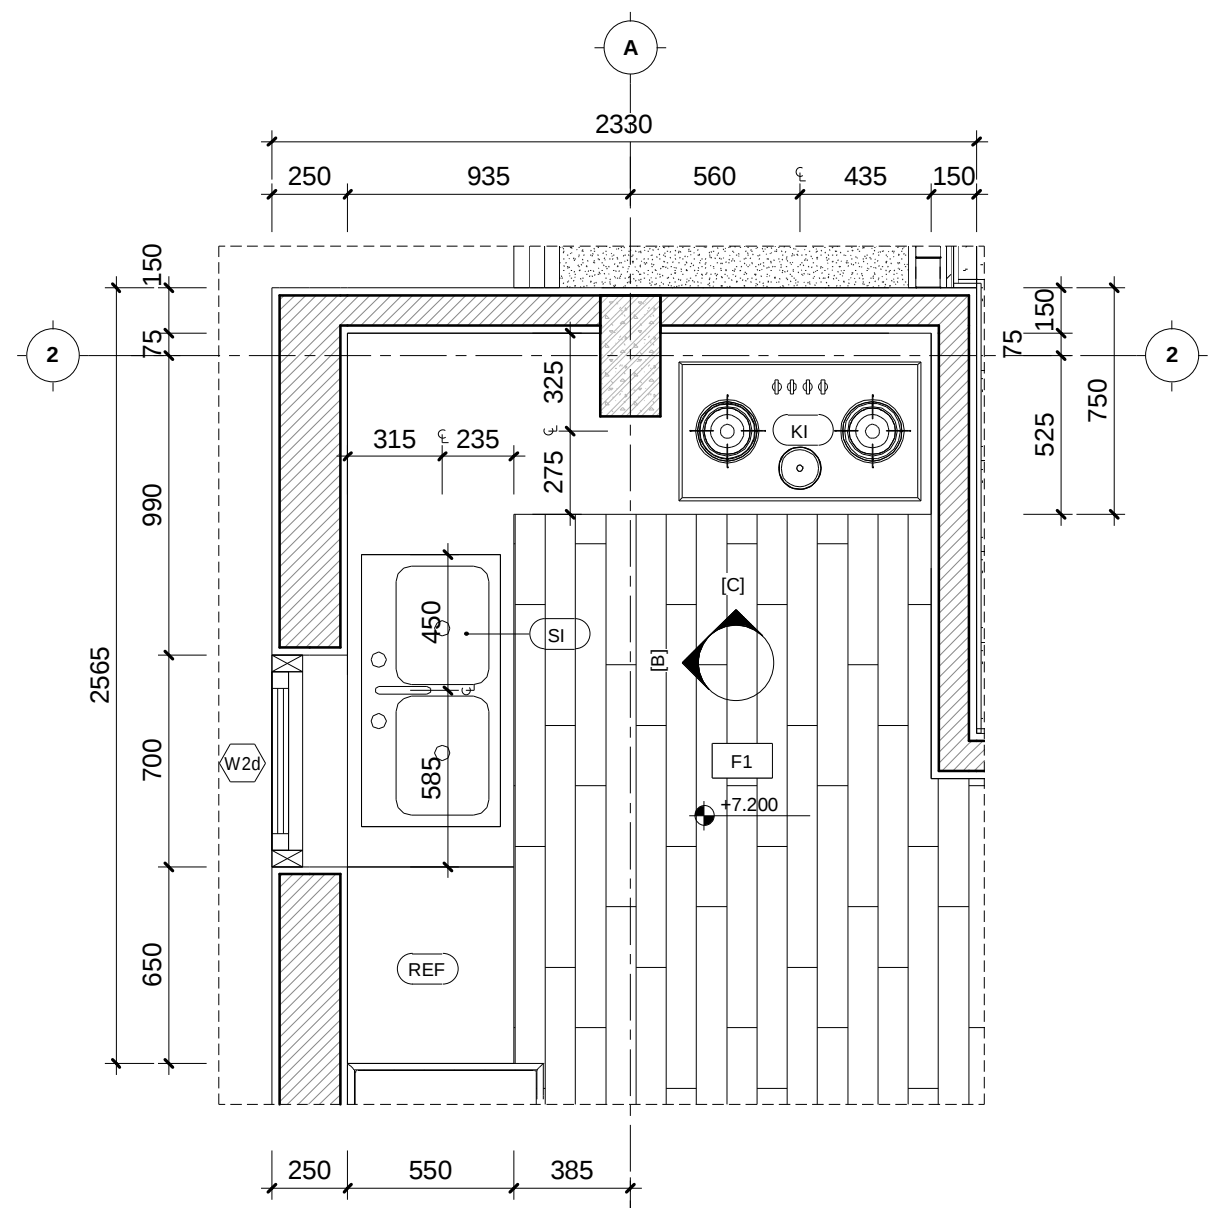


2 MẶT BẰNG CHI TIẾT BẾP 04
TỶ LỆ 1 : 25

BẢNG GHI CHÚ THIẾT BỊ		
KÝ HIỆU	DIỄN GIẢI	GHI CHÚ:
KI	BẾP ĐÔI ÂM	TỦ BẾP TRÊN VÀ DƯỚI SẼ ĐƯỢC SÀN XUẤT VÀ LẬP ĐẶT THEO MẪU THIẾT KẾ NỘI THẤT, TUY NHIÊN VẪN PHẢI ĐẢM BẢO KÍCH THƯỚC CHUNG VÀ VỊ TRÍ THIẾT BỊ
SI	BỒN RỬA CHÉN	
REF	TỦ LẠNH	
KH	MÁY HÚT MÙI	


BẢNG GHI CHÚ VẬT LIỆU HOÀN THIỆN	
KÝ HIỆU	DIỄN GIẢI
F8	GỖ CÔNG NGHIỆP VENEER GỖ SỒI, XOAN ĐÀO HOẶC NHÂN HIỆU TƯƠNG ĐƯƠNG.
F9	ỚP ĐÁ GRANITE SLAB KHỔ LỚN MÀU KEM
F10	ỚP ĐÁ GRANITE SLAB KHỔ LỚN MÀU ĐEN
P4	SƠN NƯỚC NỘI THẤT, MÀU TRẮNG

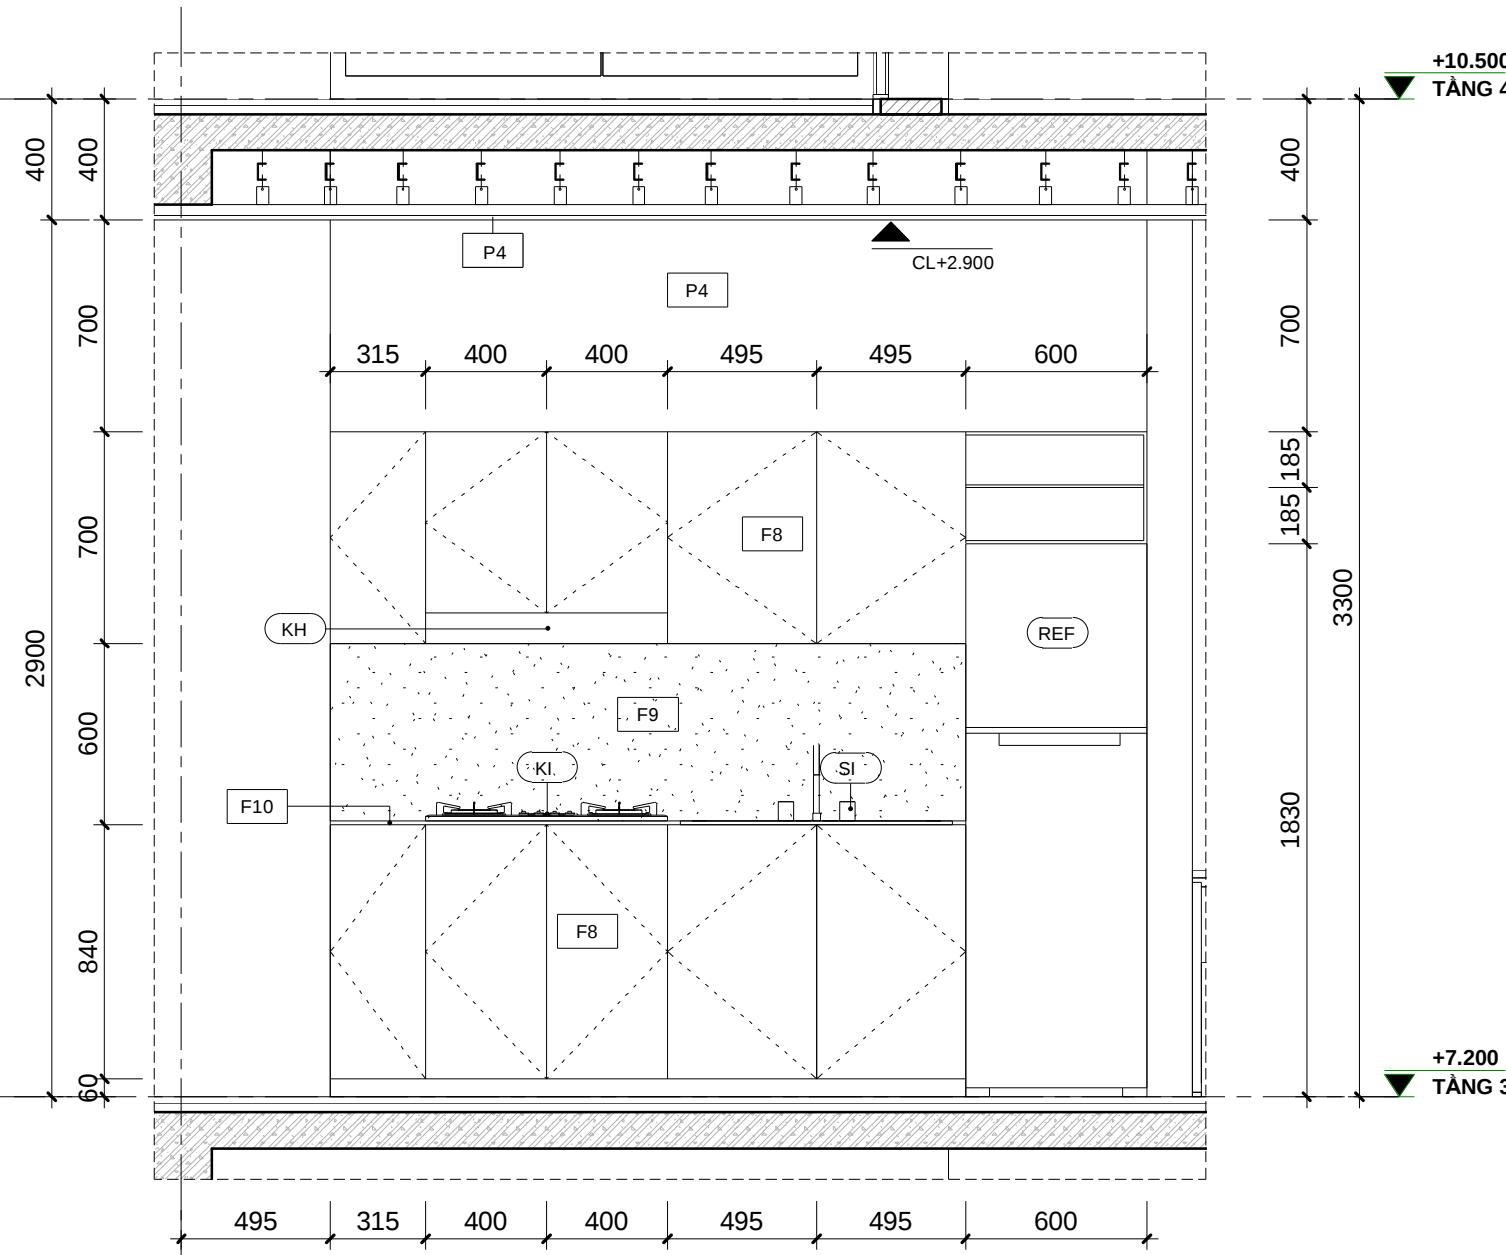

A MẶT ĐƯỜNG CHI TIẾT A - BẾP 03
1 : 25

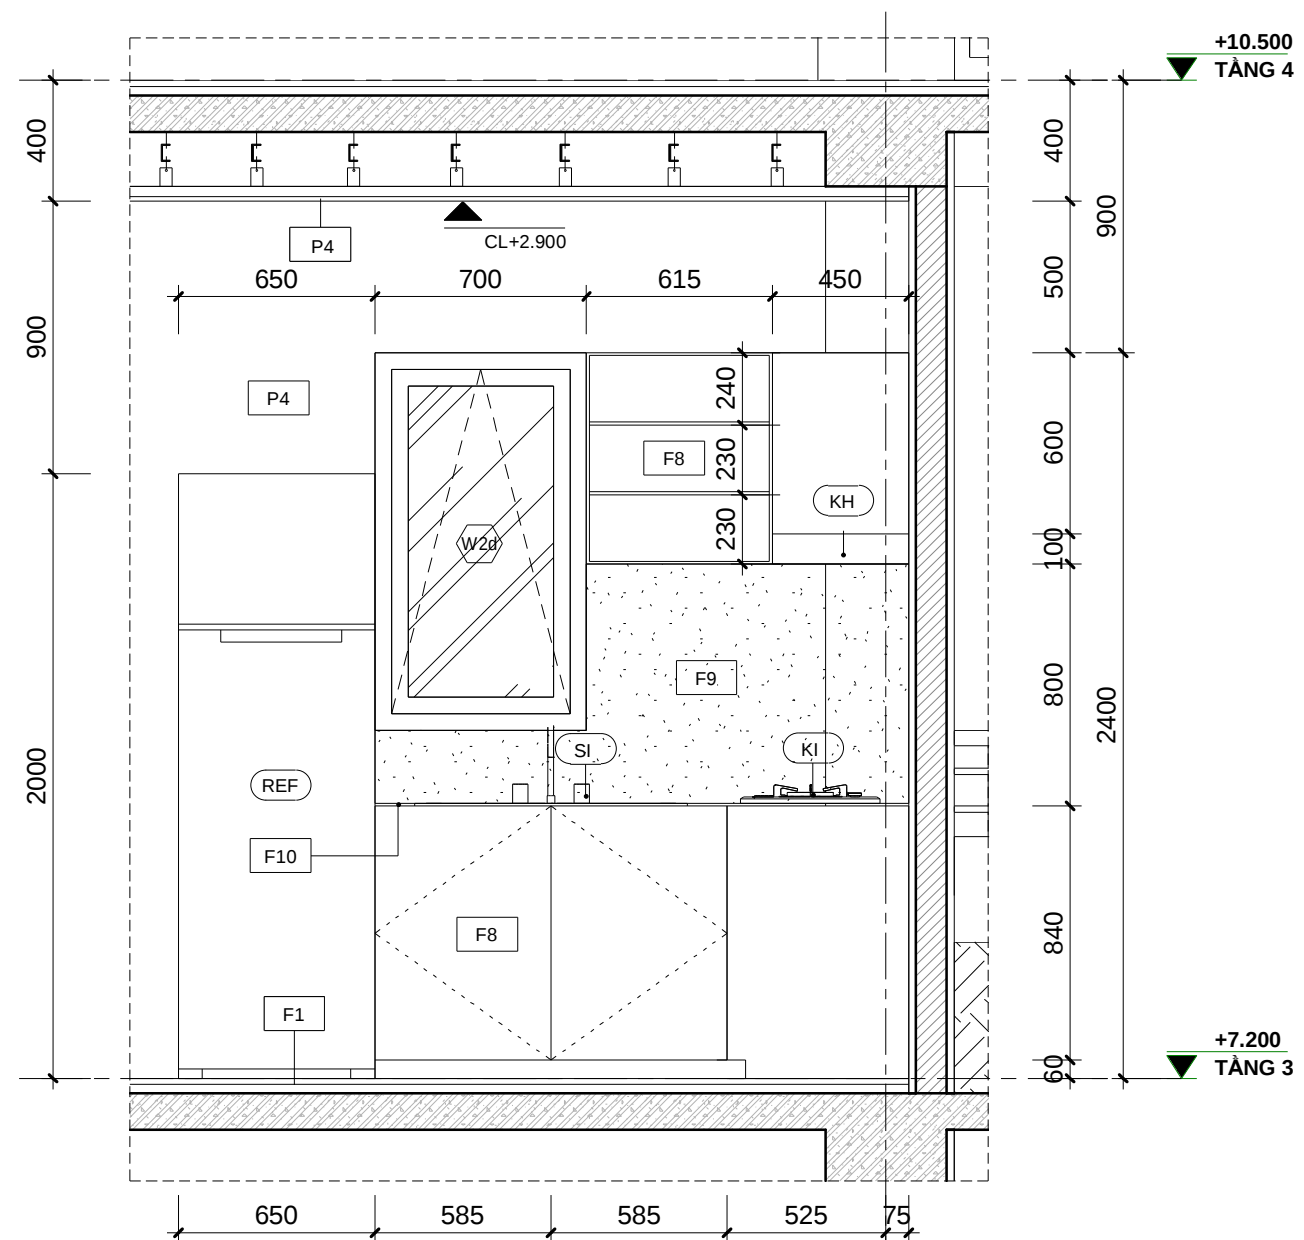

B MẶT ĐƯỜNG CHI TIẾT B - BẾP 04
1 : 25

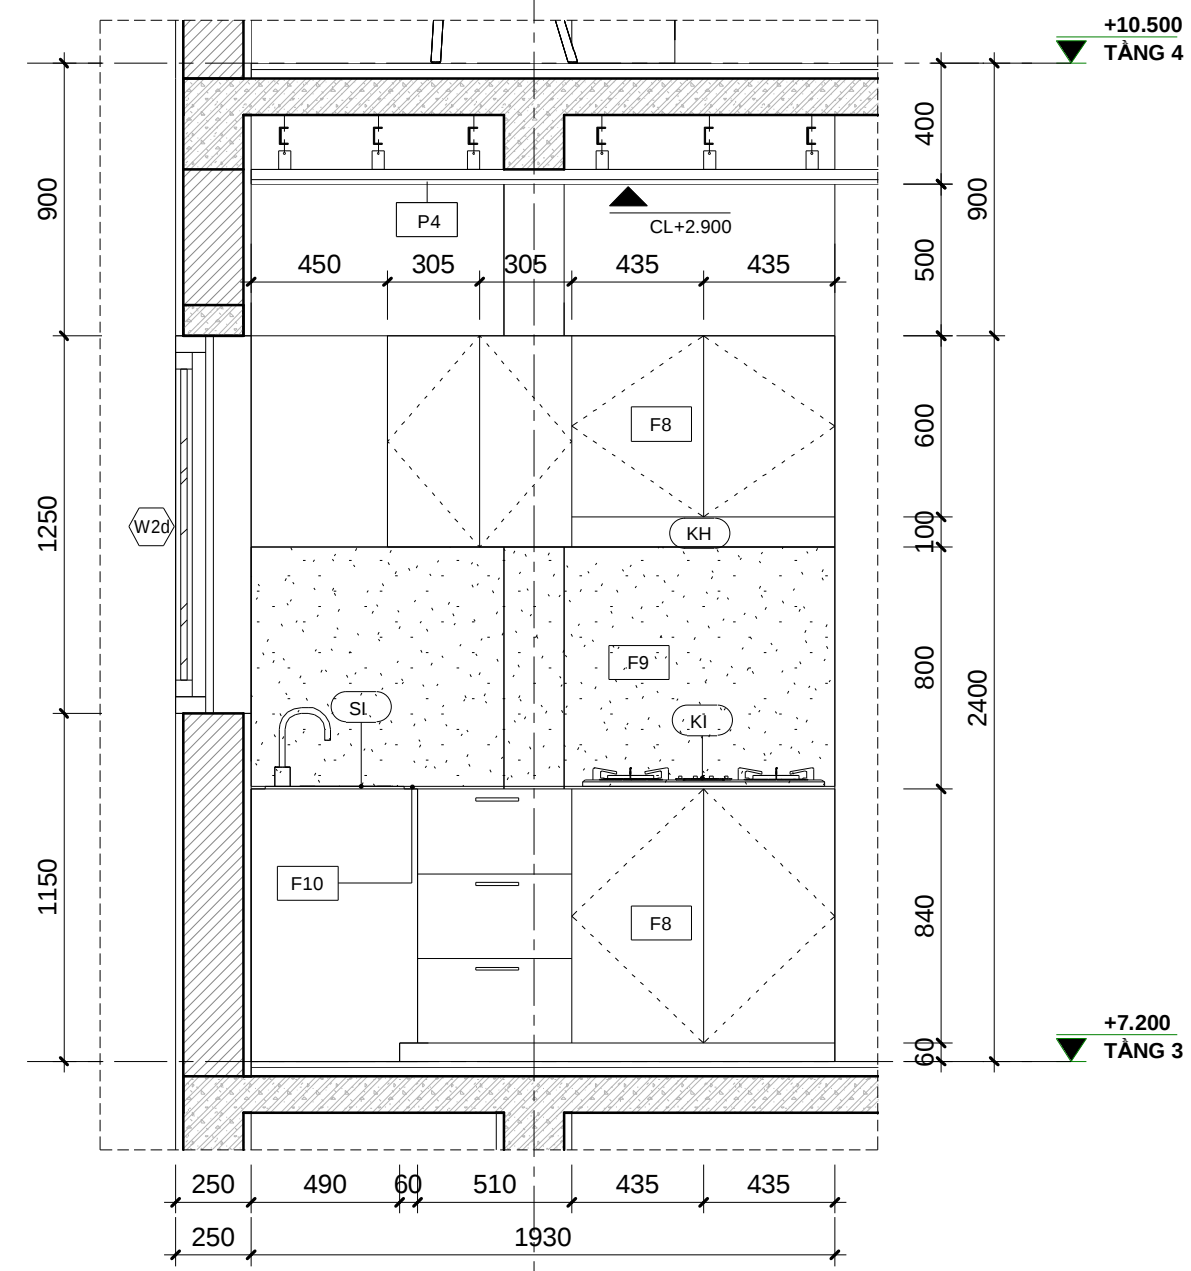


C MẶT ĐƯỜNG CHI TIẾT C - BẾP 04
1 : 25




KHOA KIẾN TRÚC
TRƯỜNG ĐẠI HỌC BÁCH KHOA ĐÀ NẴNG
ĐỒ ÁN TỔNG HỢP

DATE	DESCRIPTION	DESIGNED	HO KHUE ARCHITECT	CÔNG TRÌNH:					
		DATE	05/08/2019	BABYLON GARDEN CONDOTEL				NORTH	
		CHECKED							
		DRN BY	DƯƠNG TRÍ QUÝ	Sheet Name: CHI TIẾT BẾP 03 - BẾP 04		SHEET	OF	SCALE: 1 : 25	
		PROJ. APP.		DWG. No. BGC - CD - A - 54.02				SHEET SIZE: A2	
		CLIENT APP.							




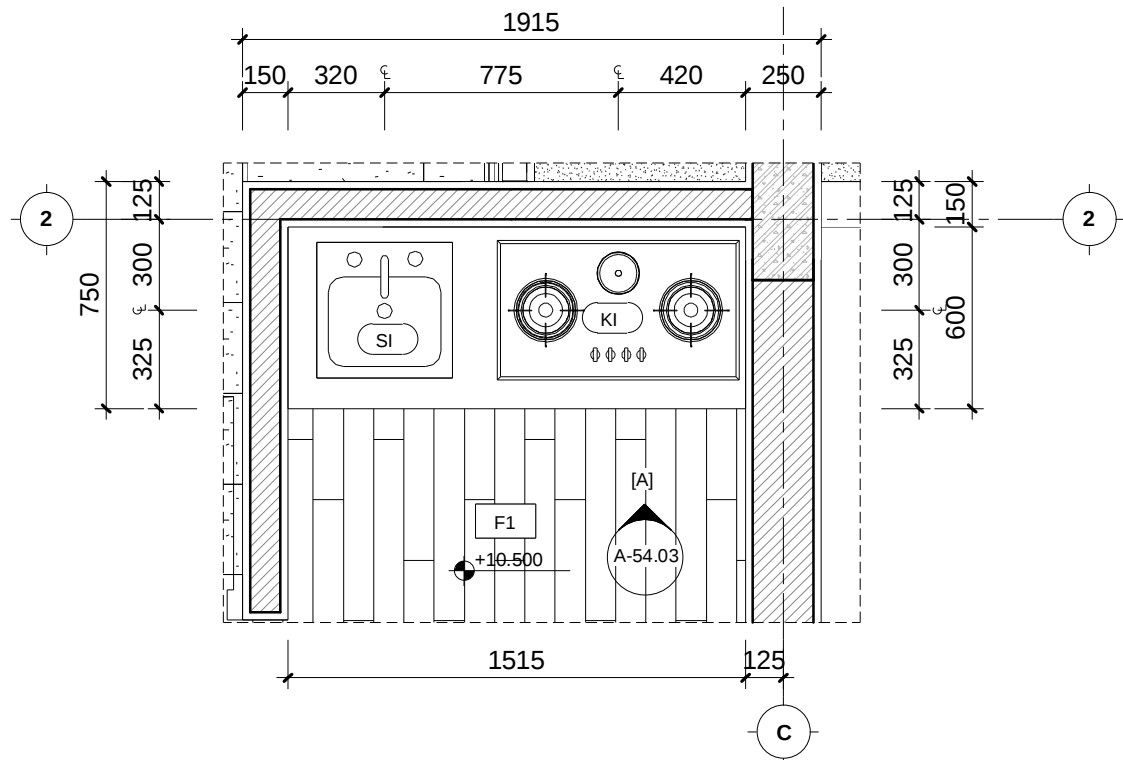


1 MẶT BẰNG CHI TIẾT BẾP 05
1 : 25

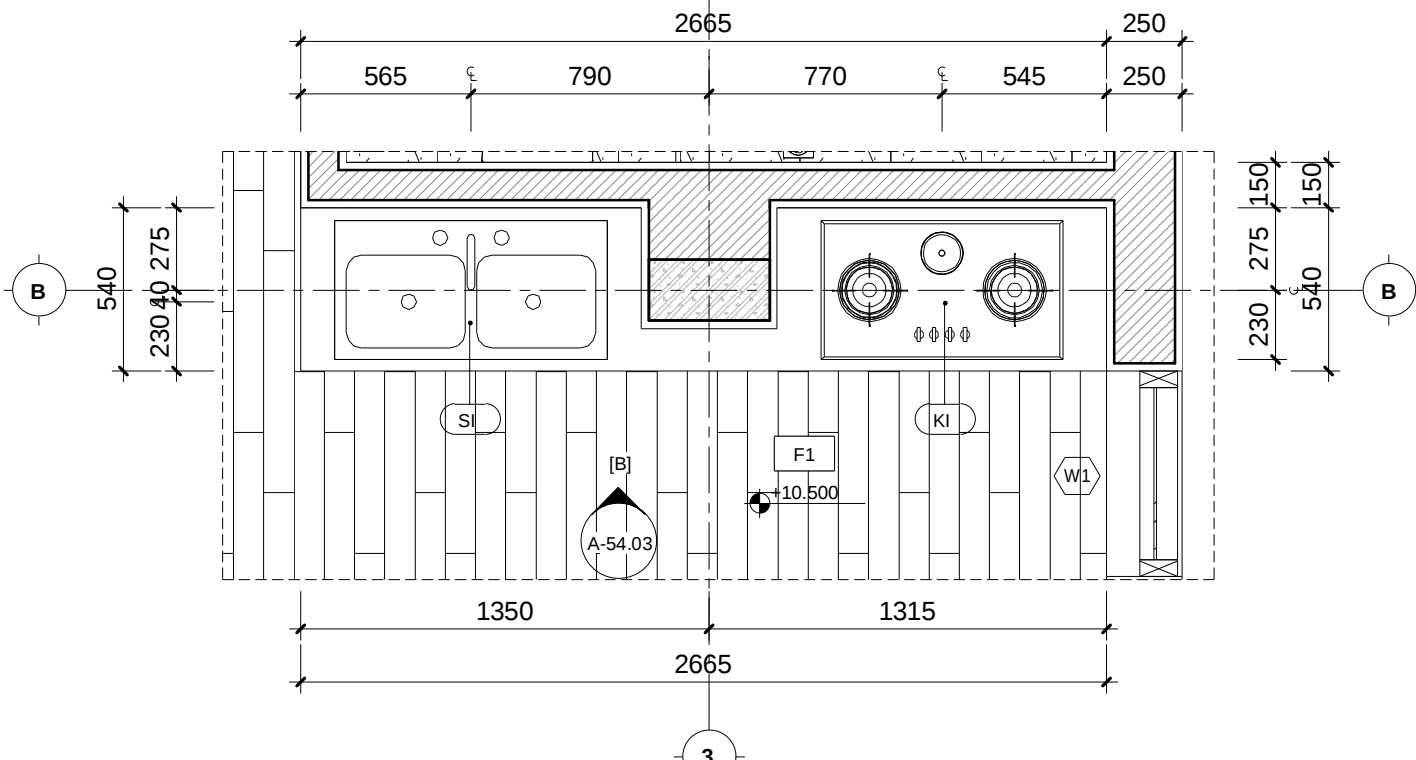


2 MẶT BẰNG CHI TIẾT BẾP 06
1 : 25

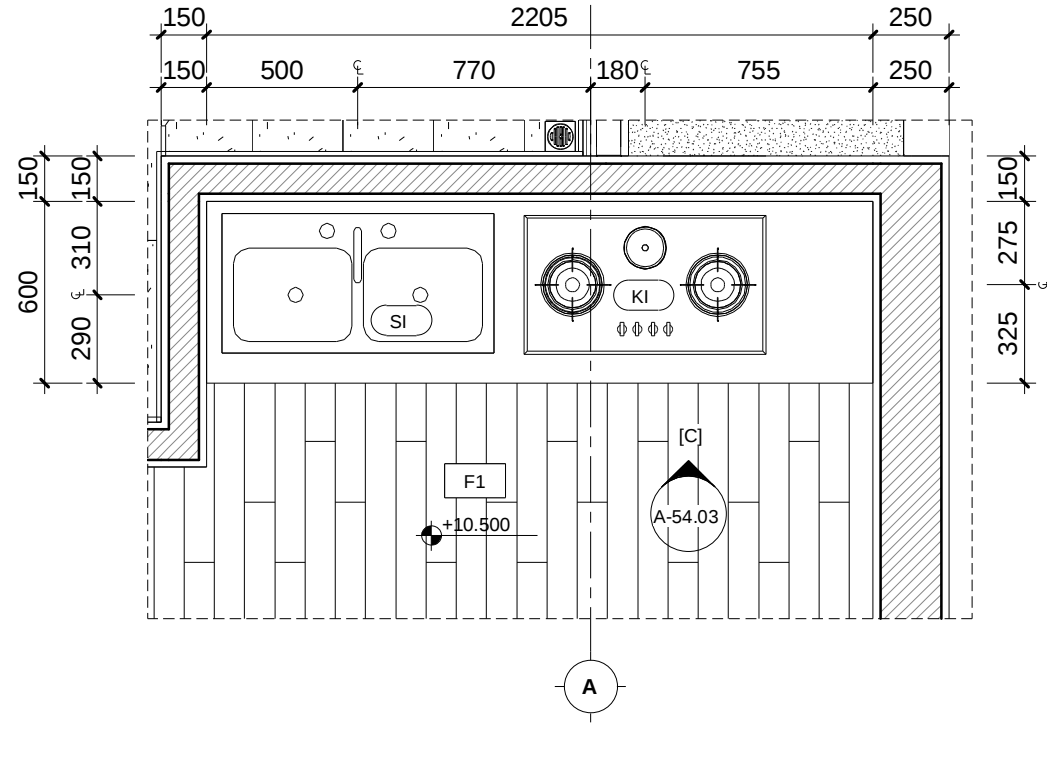


3 MẶT BẰNG CHI TIẾT BẾP 07
1 : 25

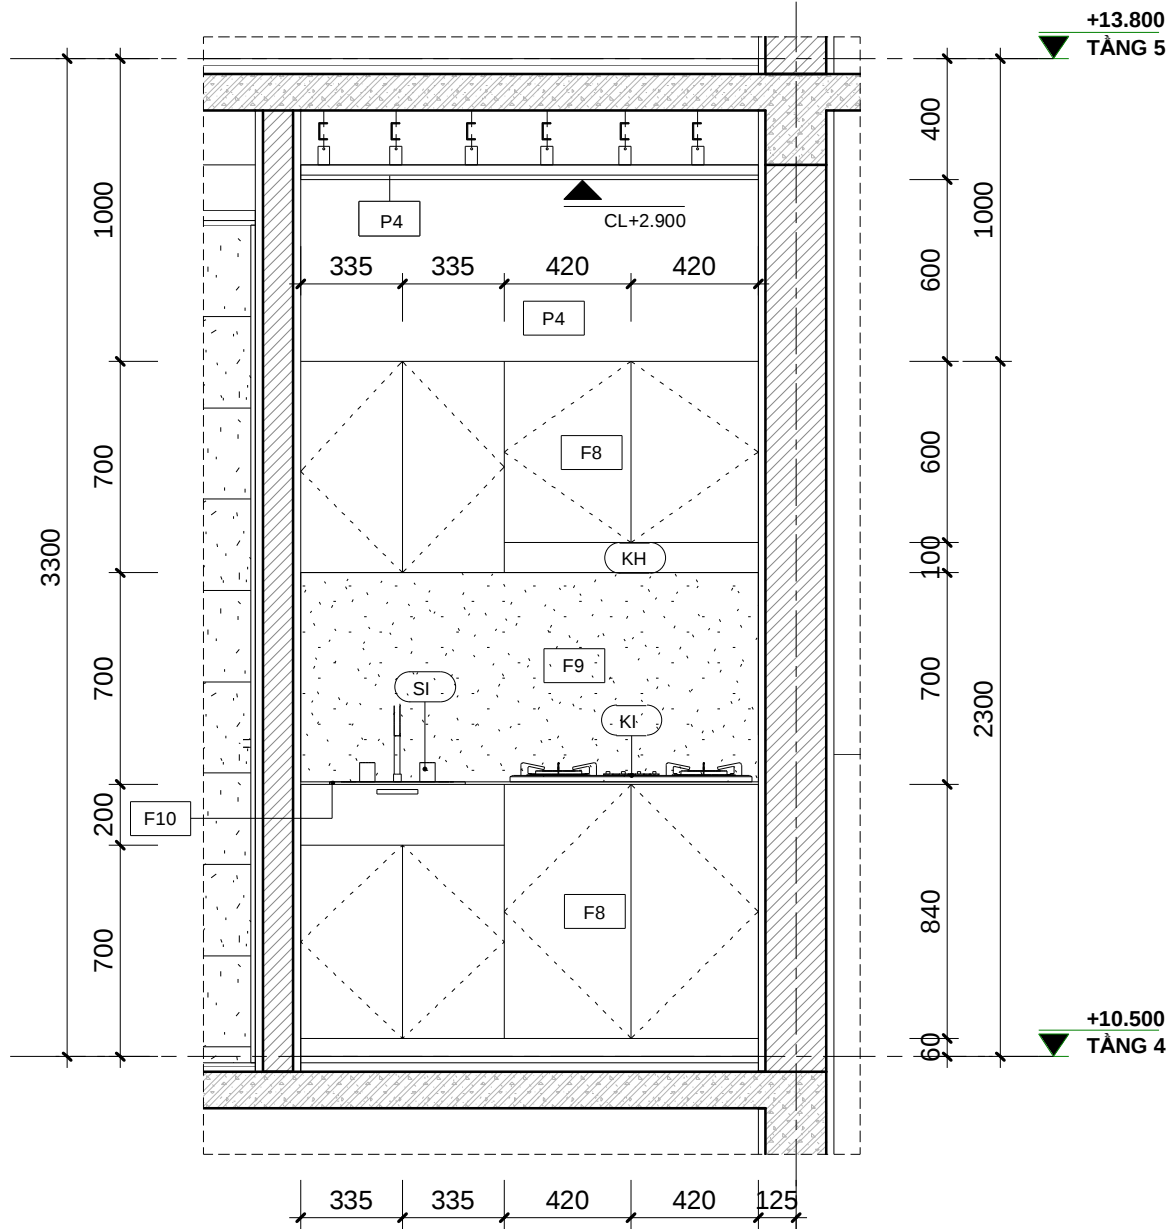

A MẶT ĐỪNG CHI TIẾT A - BẾP 05
1 : 25

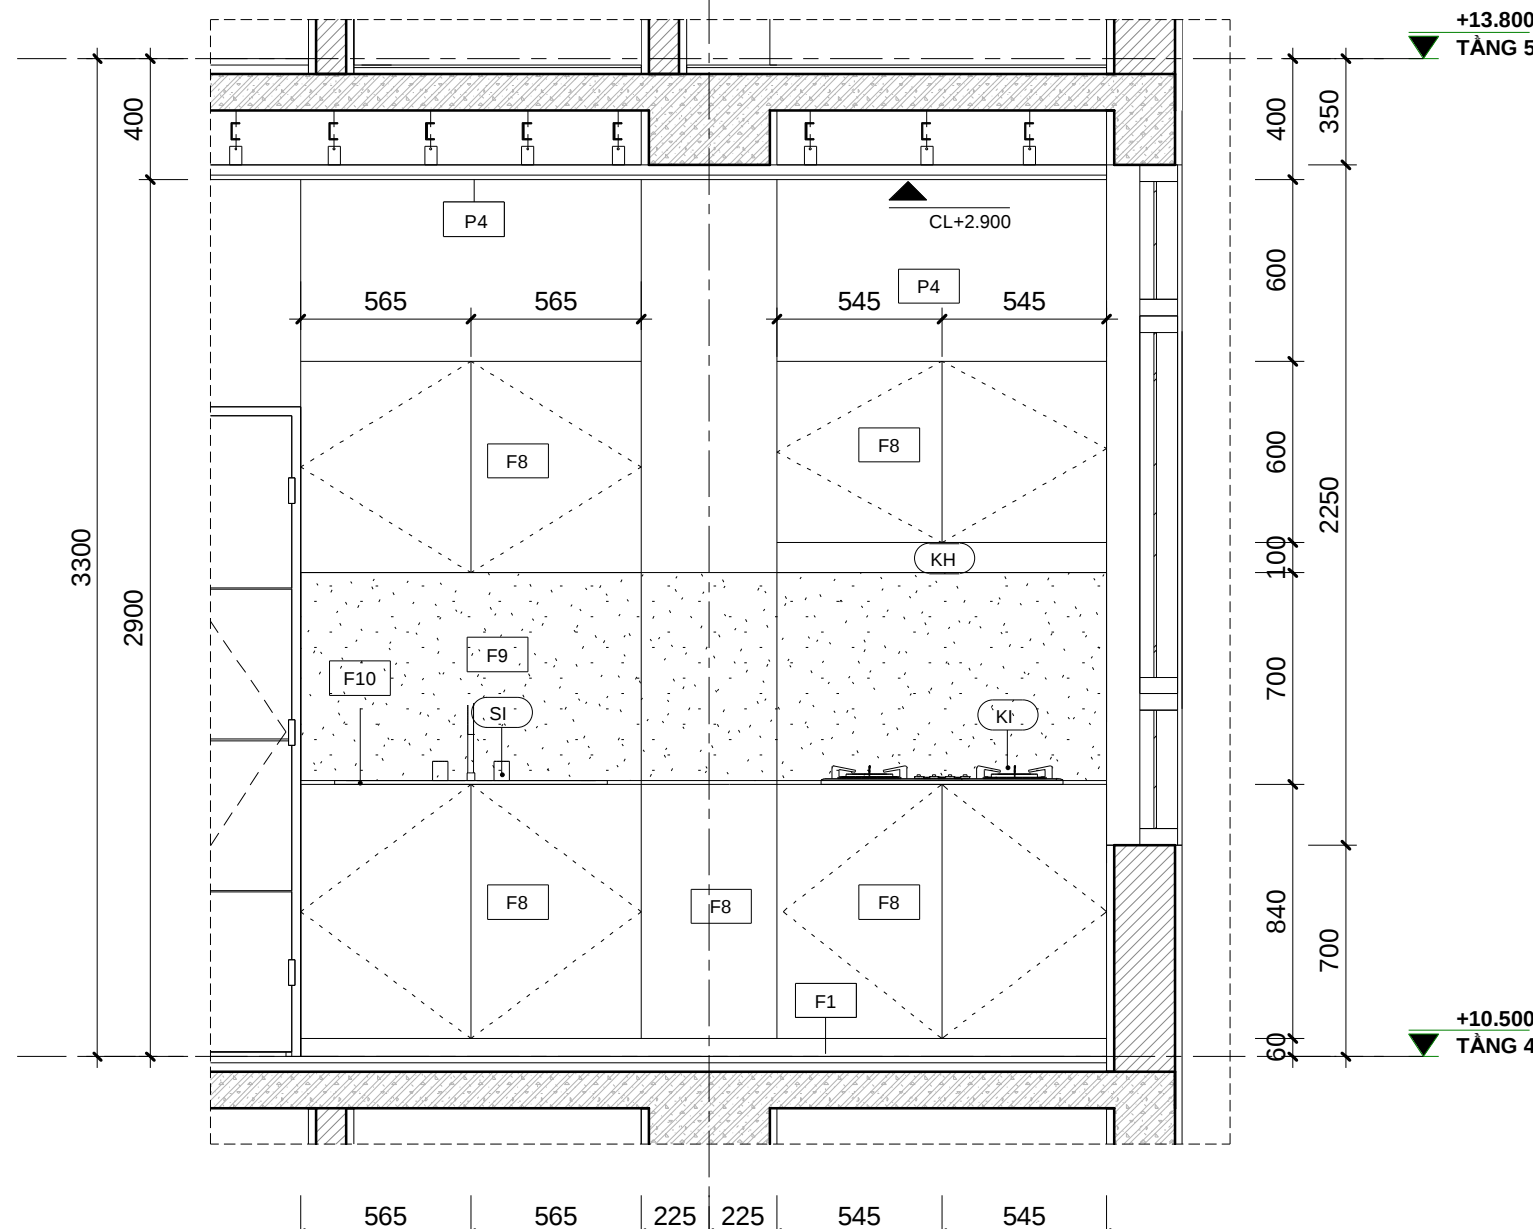

B MẶT ĐỪNG CHI TIẾT B - BẾP 06
1 : 25

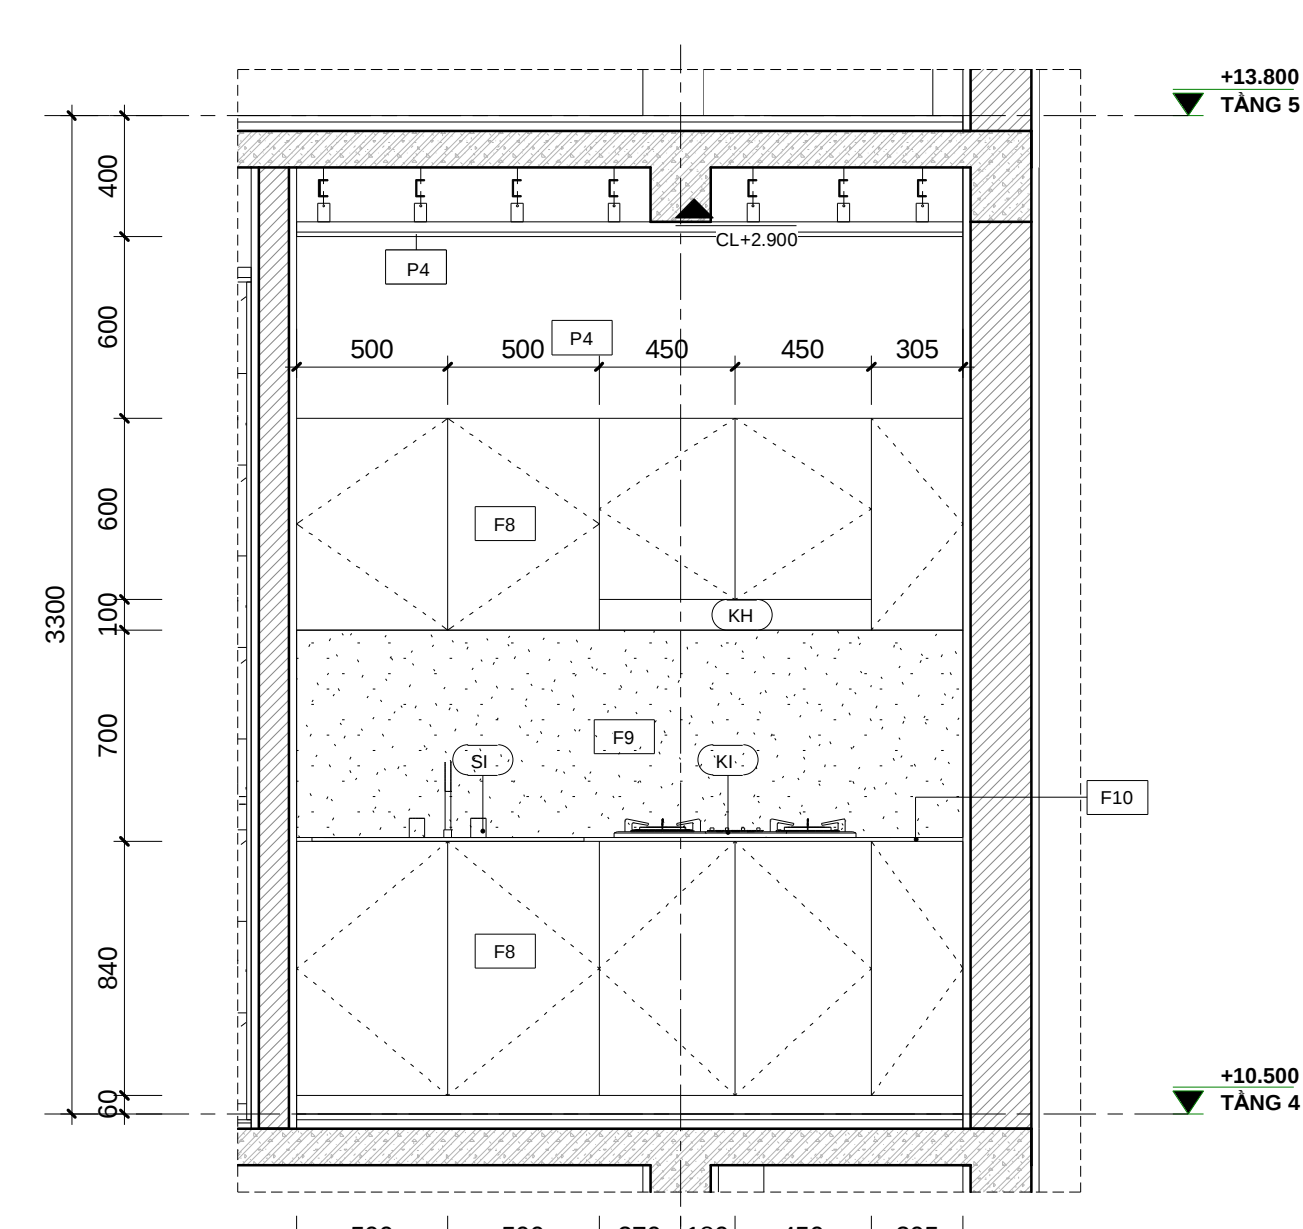

C MẶT ĐỪNG CHI TIẾT C - BẾP 07
1 : 25

BẢNG GHI CHÚ THIẾT BỊ		
KÝ HIỆU	DIỄN GIẢI	GHI CHÚ: TỦ BẾP TRÊN VÀ DƯỚI SẼ ĐƯỢC SÀN XUẤT VÀ LẤP ĐẶT THEO MẪU THIẾT KẾ NỘI THẤT, TUY NHIÊN VẪN PHẢI ĐẢM BẢO KÍCH THƯỚC CHUNG VÀ VỊ TRÍ THIẾT BỊ
KI	BẾP ĐÔI ÂM	
SI	BỒN RỬA CHÉN	
REF	TỦ LẠNH	
KH	MÁY HÚT MÙI	

BẢNG GHI CHÚ VẬT LIỆU HOÀN THIỆN	
KÝ HIỆU	DIỄN GIẢI
F8	GỖ CÔNG NGHIỆP VENEER GỖ SỒI, XOAN ĐÀO HOẶC NHÂN HIỆU TƯƠNG ĐƯƠNG.
F9	ÔP ĐÁ GRANITE SLAB KHÔ LỚN MÀU KEM
F10	ÔP ĐÁ GRANITE SLAB KHÔ LỚN MÀU ĐEN
P4	SƠN NƯỚC NỘI THẤT, MÀU TRẮNG



KHOA KIẾN TRÚC
TRƯỜNG ĐẠI HỌC BÁCH KHOA ĐÀ NẴNG
ĐỒ ÁN TỔNG HỢP





DATE	DESCRIPTION

DESIGNED	HO KHUE ARCHITECT
DATE	05/08/2019
CHECKED	
DRN BY	DƯƠNG TRÍ QUÝ
PROJ. APP.	
CLIENT APP.	

CÔNG TRÌNH:		
BABYLON GARDEN CONDOTEL		
Sheet Name: CHI TIẾT BẾP 05 - BẾP 06 - BẾP 07	SHEET	OF
DWG. No. BGC - CD - A - 54.03		



SCALE: 1 : 25
SHEET SIZE: **A2**

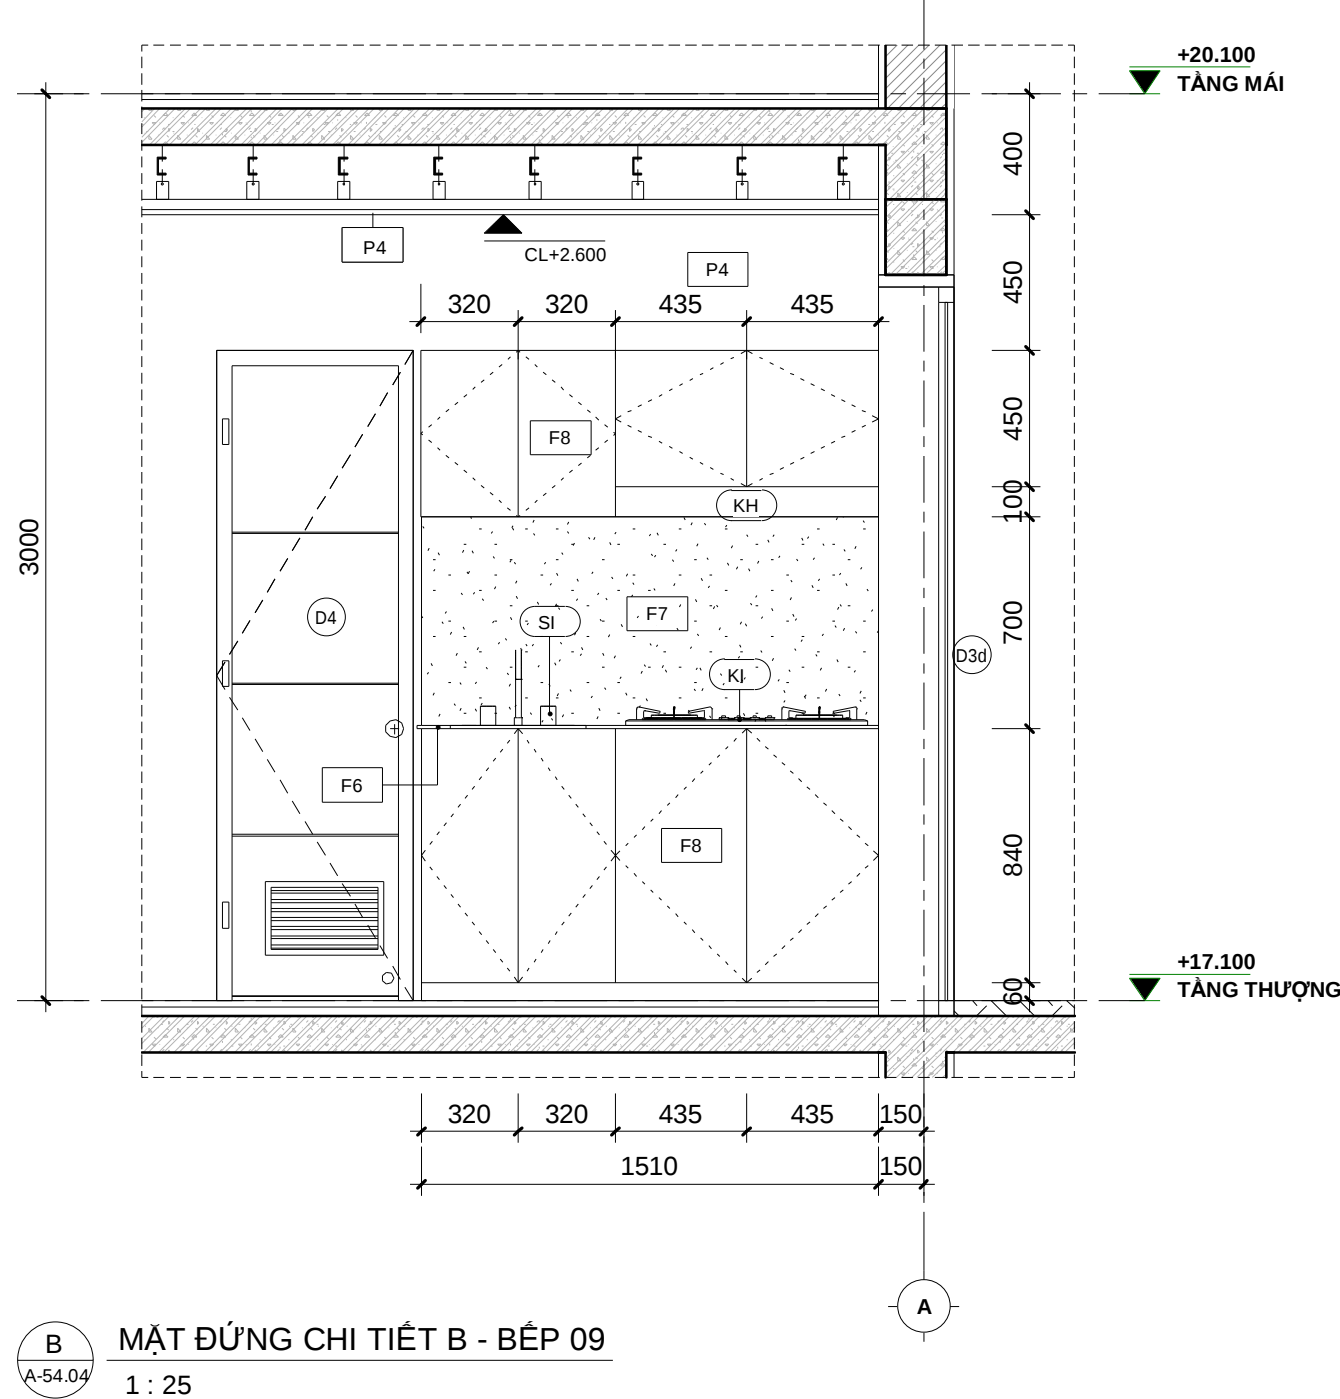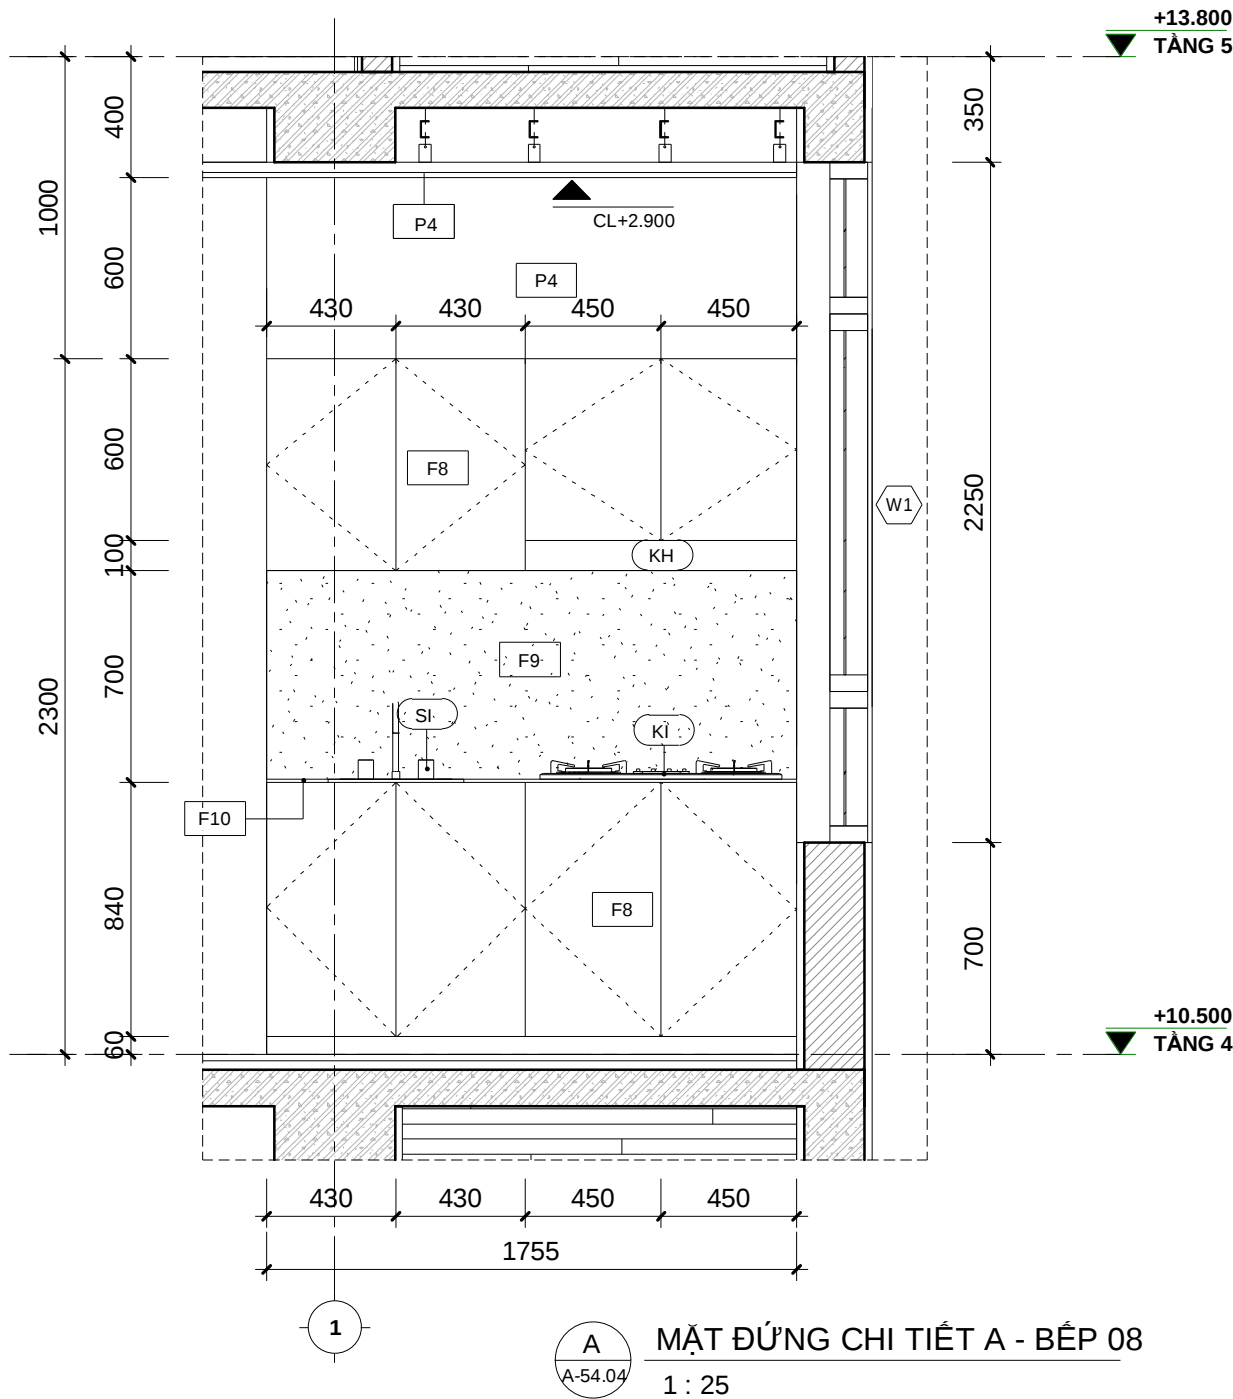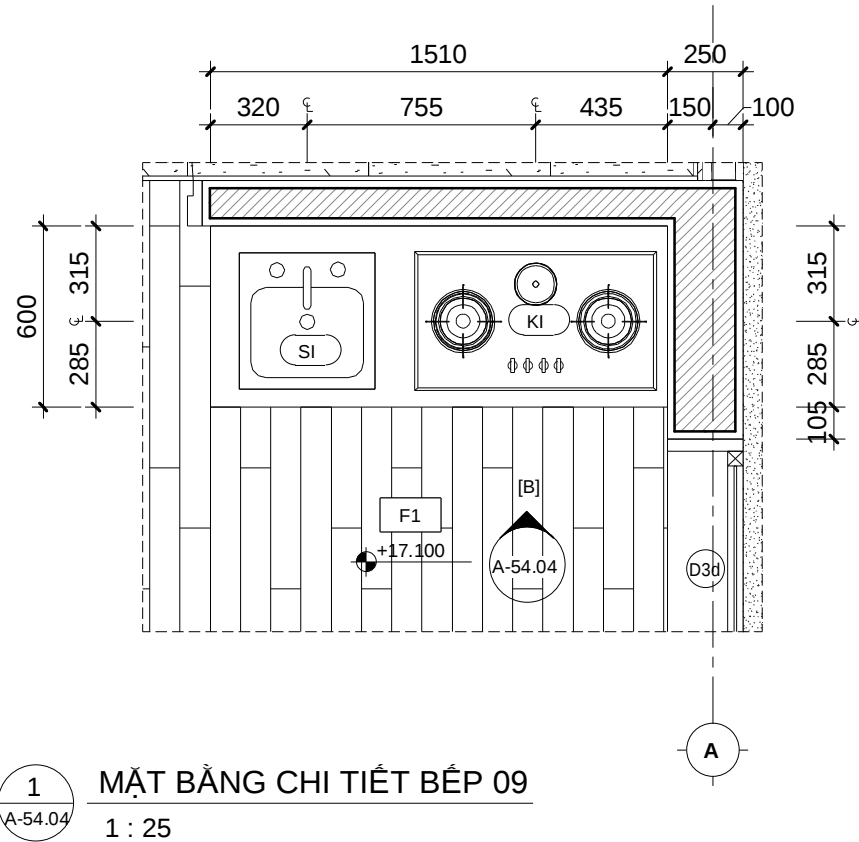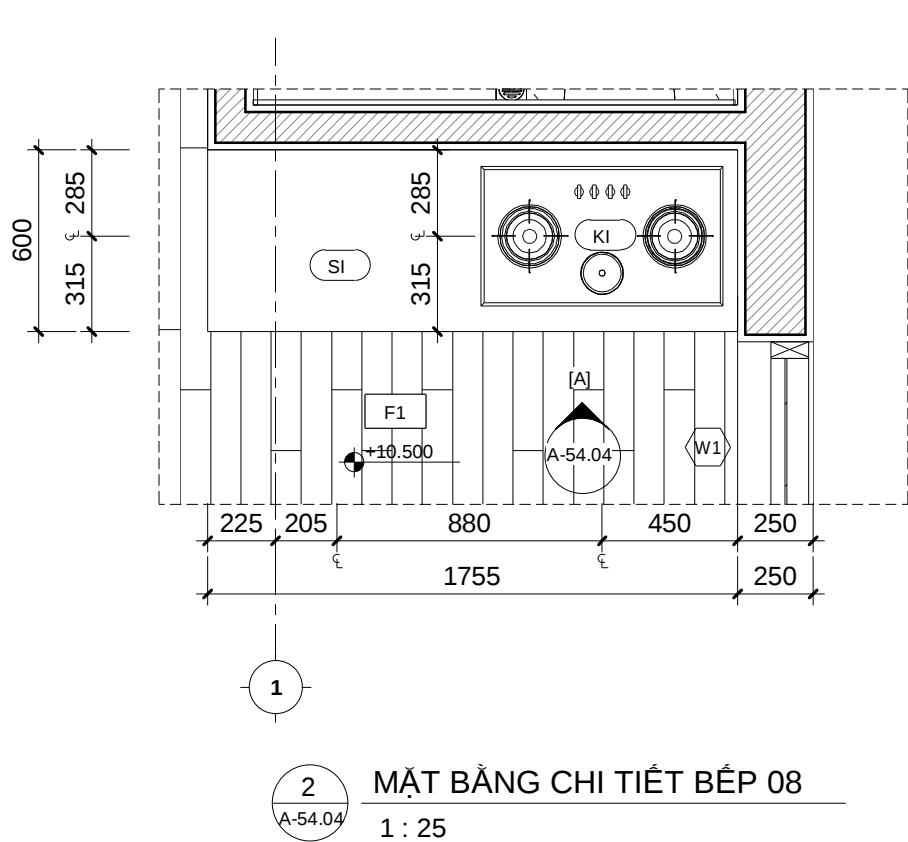

BẢNG GHI CHÚ THIẾT BỊ		
KÝ HIỆU	DIỄN GIẢI	GHI CHÚ: TỦ BẾP TRÊN VÀ DƯỚI SẼ ĐƯỢC SẢN XUẤT VÀ LẮP ĐẶT THEO MẪU THIẾT KẾ NỘI THẤT, TUY NHIÊN VẪN PHẢI ĐẢM BẢO KÍCH THƯỚC CHUNG VÀ VỊ TRÍ THIẾT BỊ
(KI)	BẾP ĐÔI ẨM	
(SI)	BỒN RỬA CHÉN	
(REF)	TỦ LẠNH	
(KH)	MÁY HÚT MÙI	







BẢNG GHI CHÚ VẬT LIỆU HOÀN THIỆN	
KÝ HIỆU	DIỄN GIẢI
(F8)	GỖ CÔNG NGHIỆP VENEER GỖ SỒI, XOAN ĐÀO HOẶC NHÂN HIỆU TƯƠNG ĐƯƠNG.
(F9)	ÔP ĐÁ GRANITE SLAB KHÔ LỚN MÀU KEM
(F10)	ÔP ĐÁ GRANITE SLAB KHÔ LỚN MÀU ĐEN
(P4)	SƠN NƯỚC NỘI THẤT, MÀU TRẮNG




KHOA KIẾN TRÚC
TRƯỜNG ĐẠI HỌC BÁCH KHOA ĐÀ NẴNG
ĐỒ ÁN TỔNG HỢP

DATE	DESCRIPTION	DESIGNED	HO KHUE ARCHITECT
		DATE	05/08/2019
		CHECKED	
		DRN BY	DƯƠNG TRÍ QUÝ
		PROJ. APP.	
		CLIENT APP.	

CÔNG TRÌNH:			 NORTH
BABYLON GARDEN CONDOTEL			
Sheet Name: CHI TIẾT BẾP 08 - BẾP 09	SHEET	OF	SCALE: 1 : 25
DWG. No. BGC - CD - A - 54.04			SHEET SIZE: A2

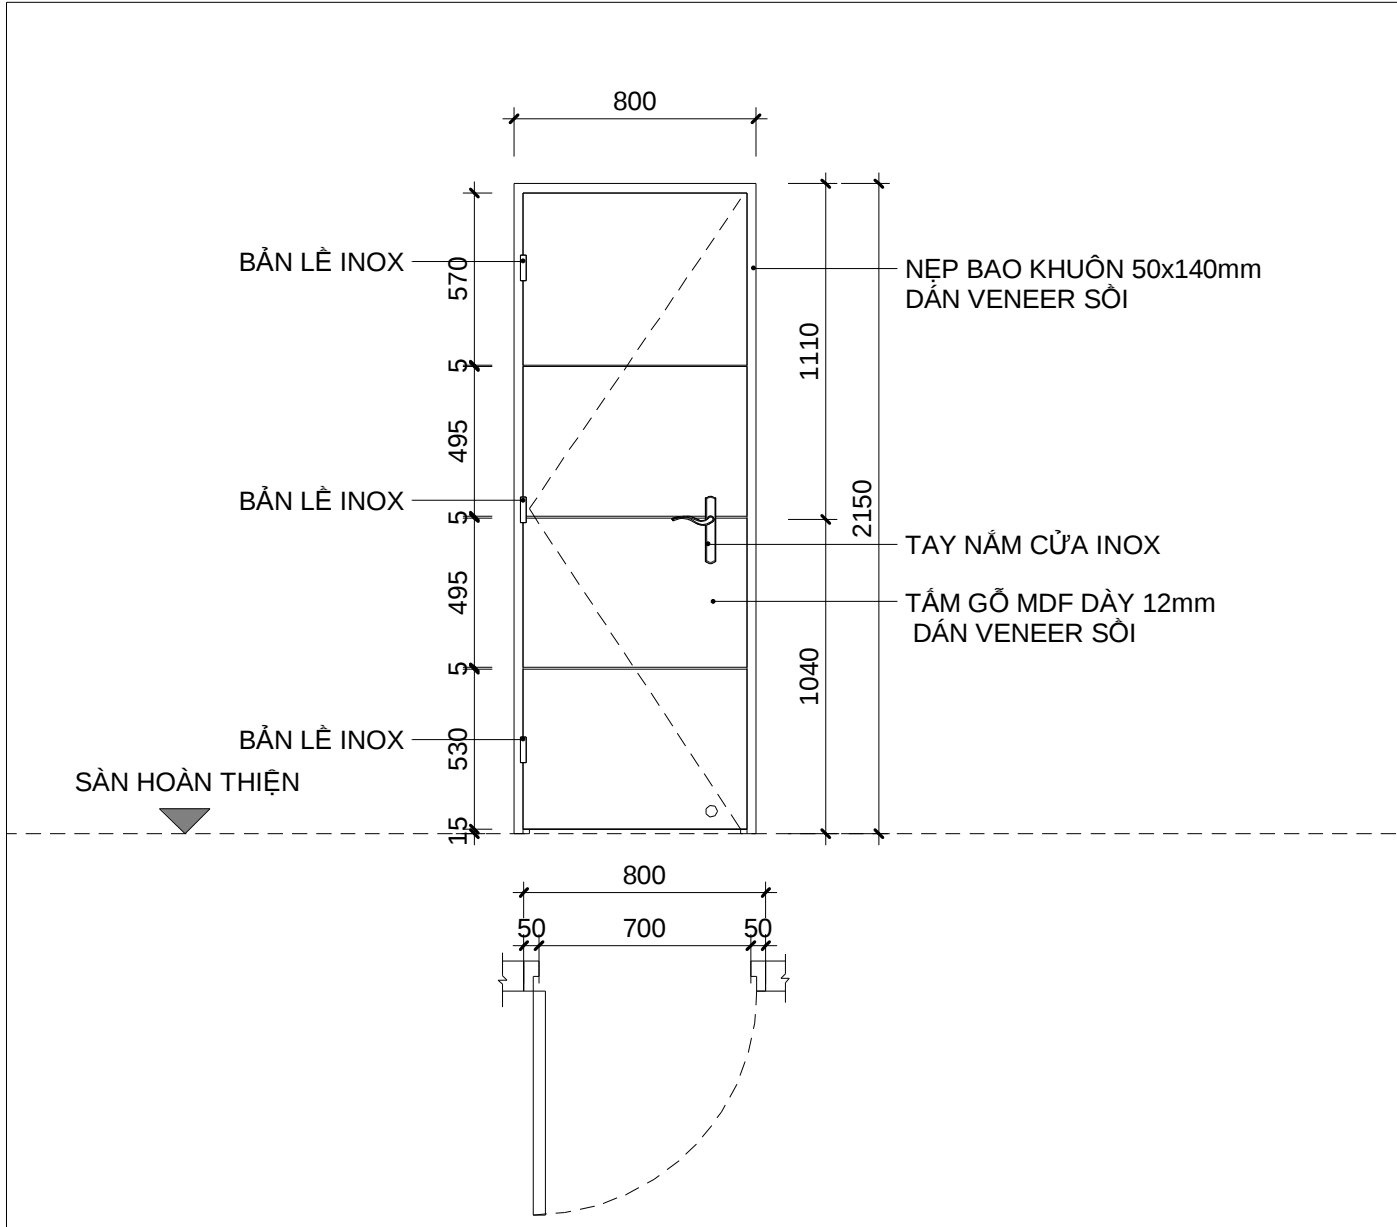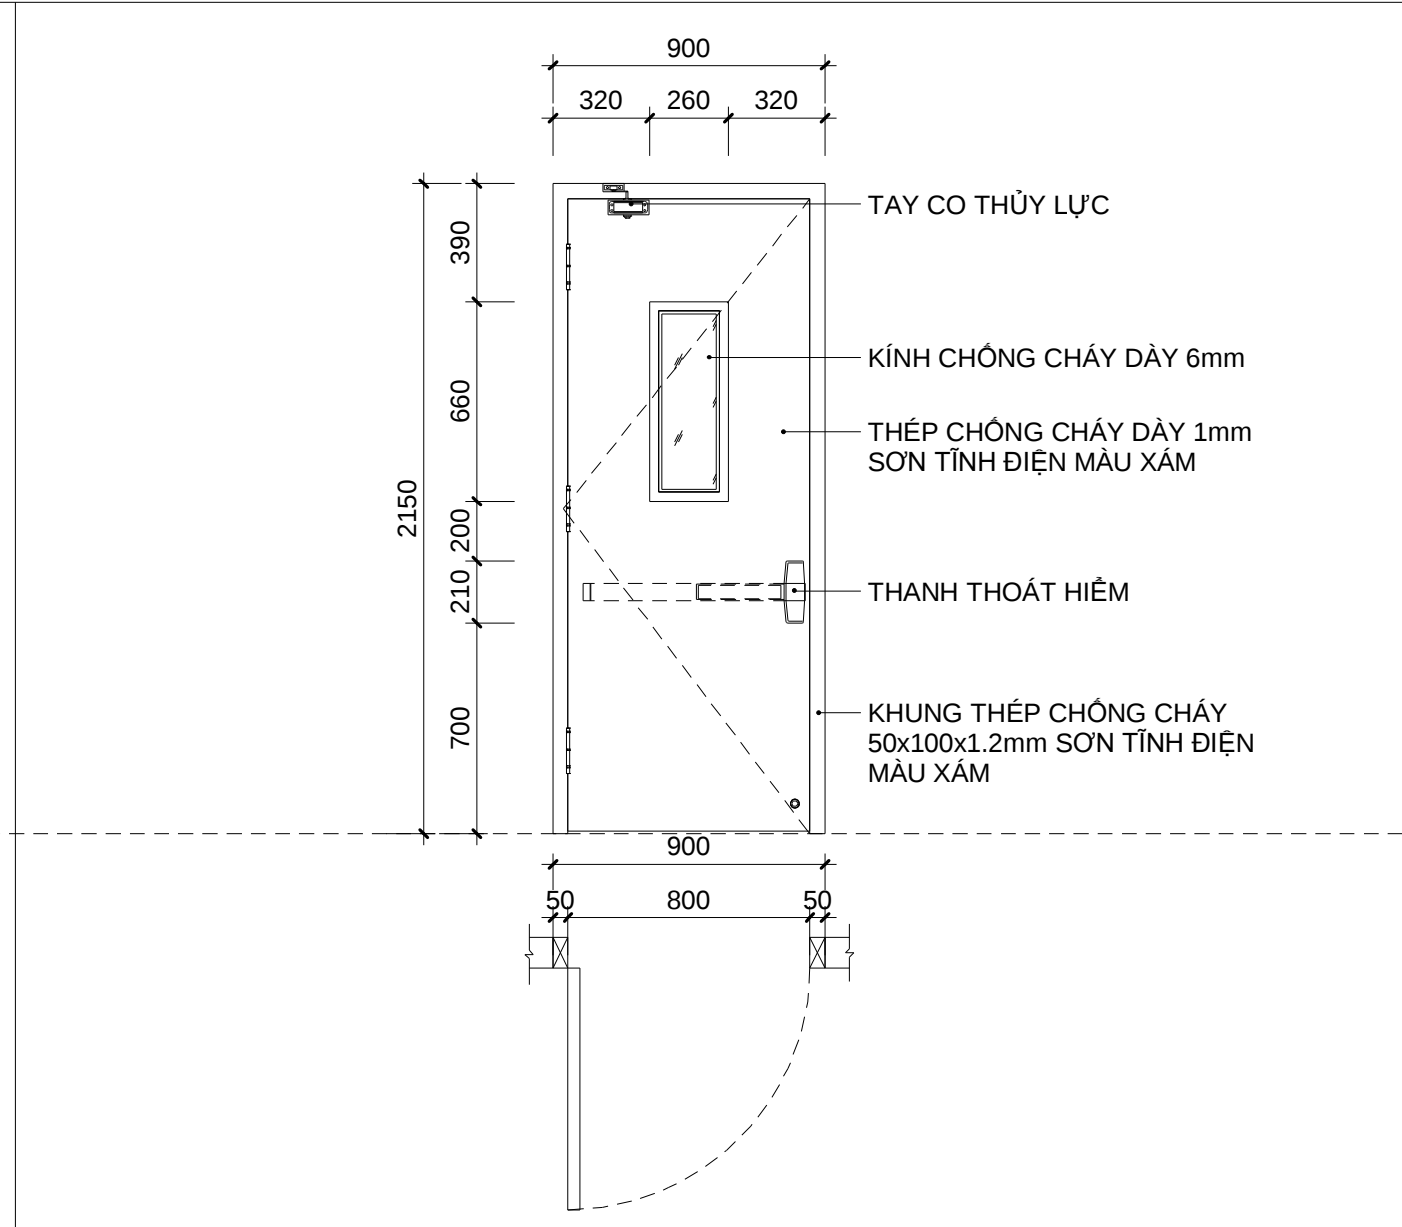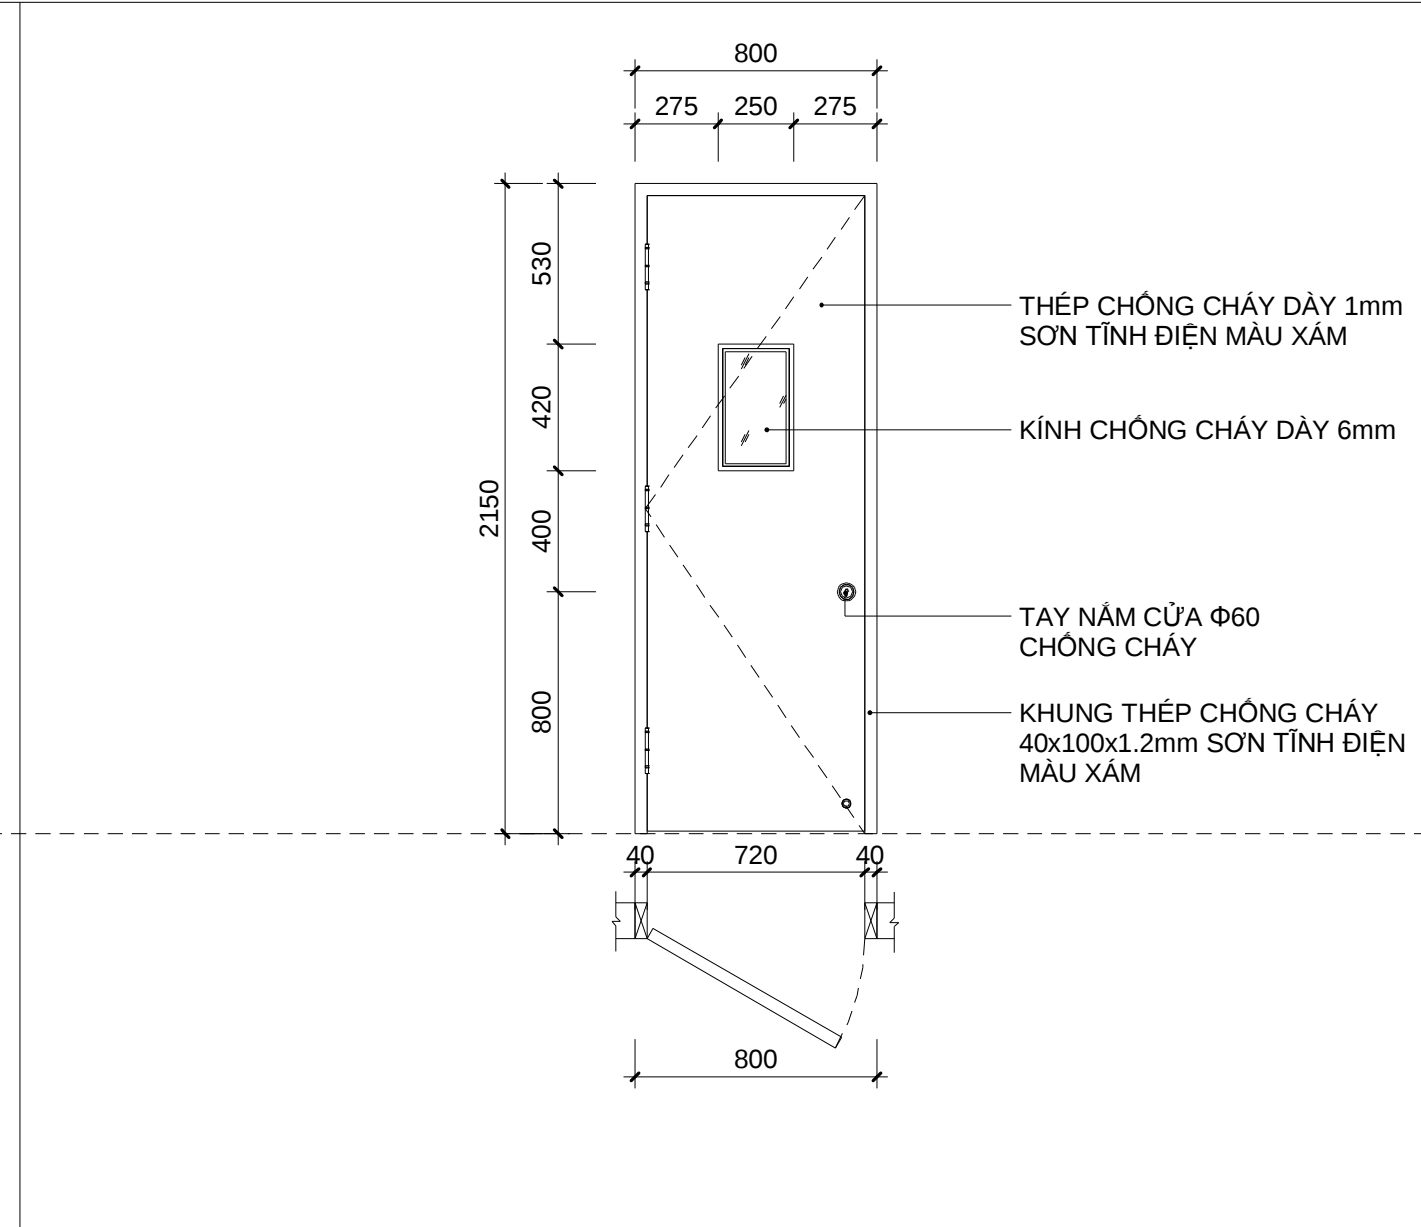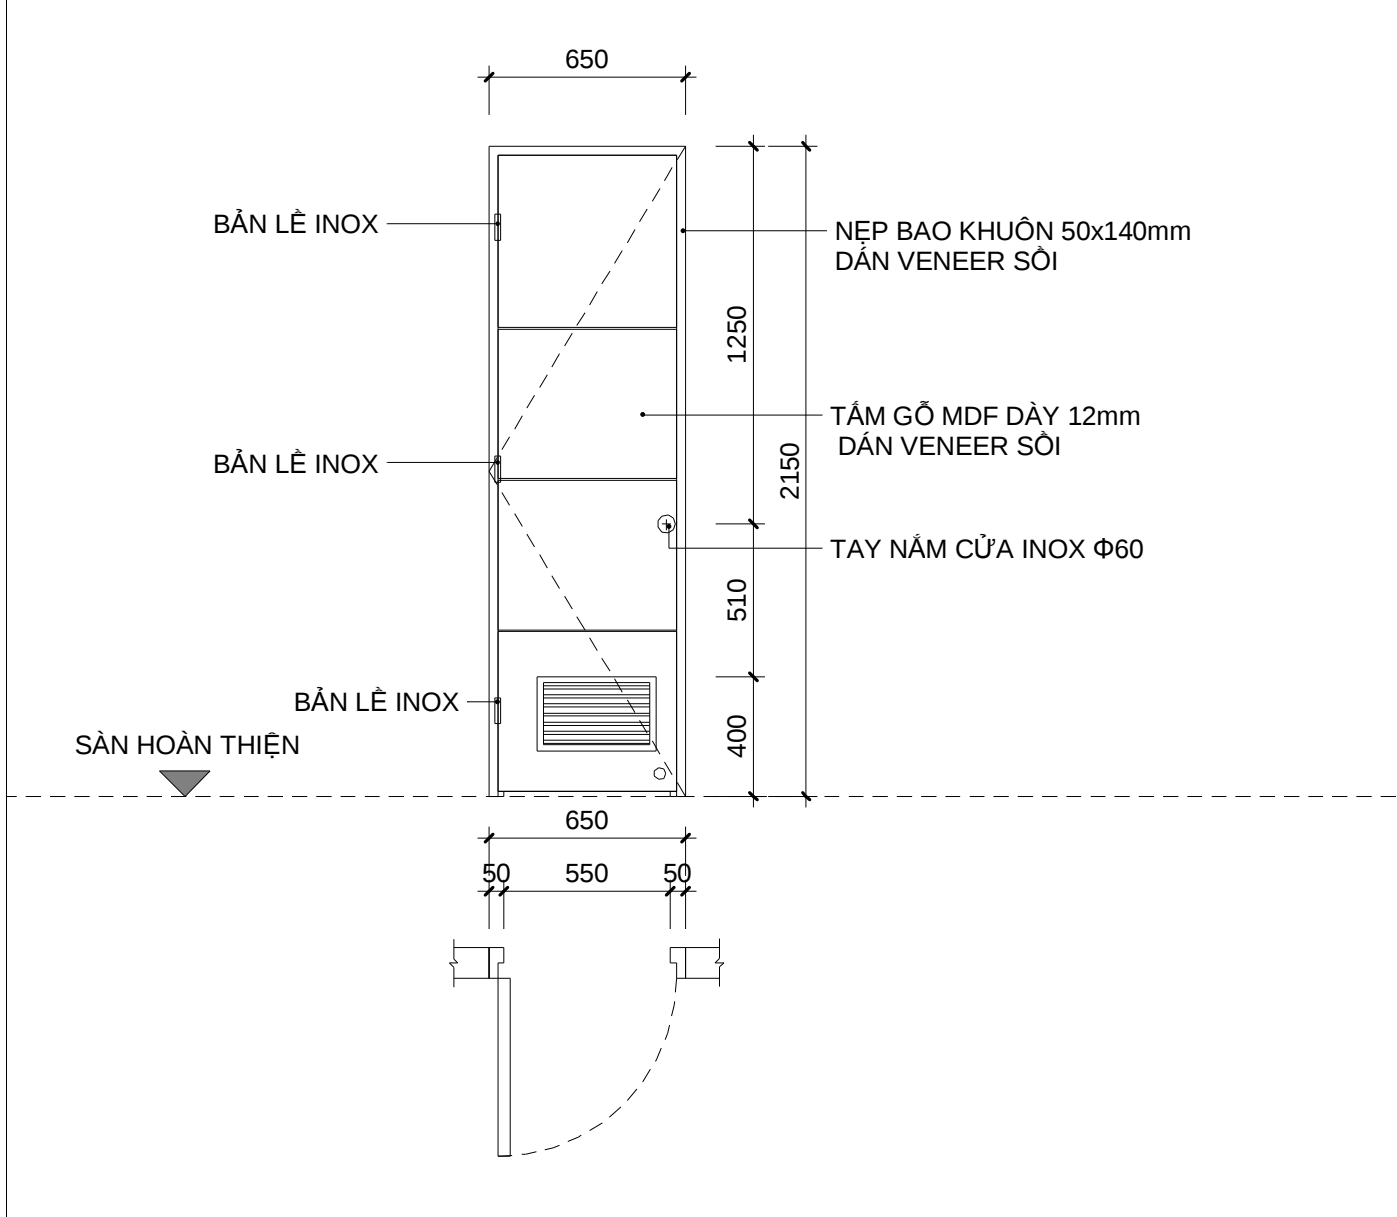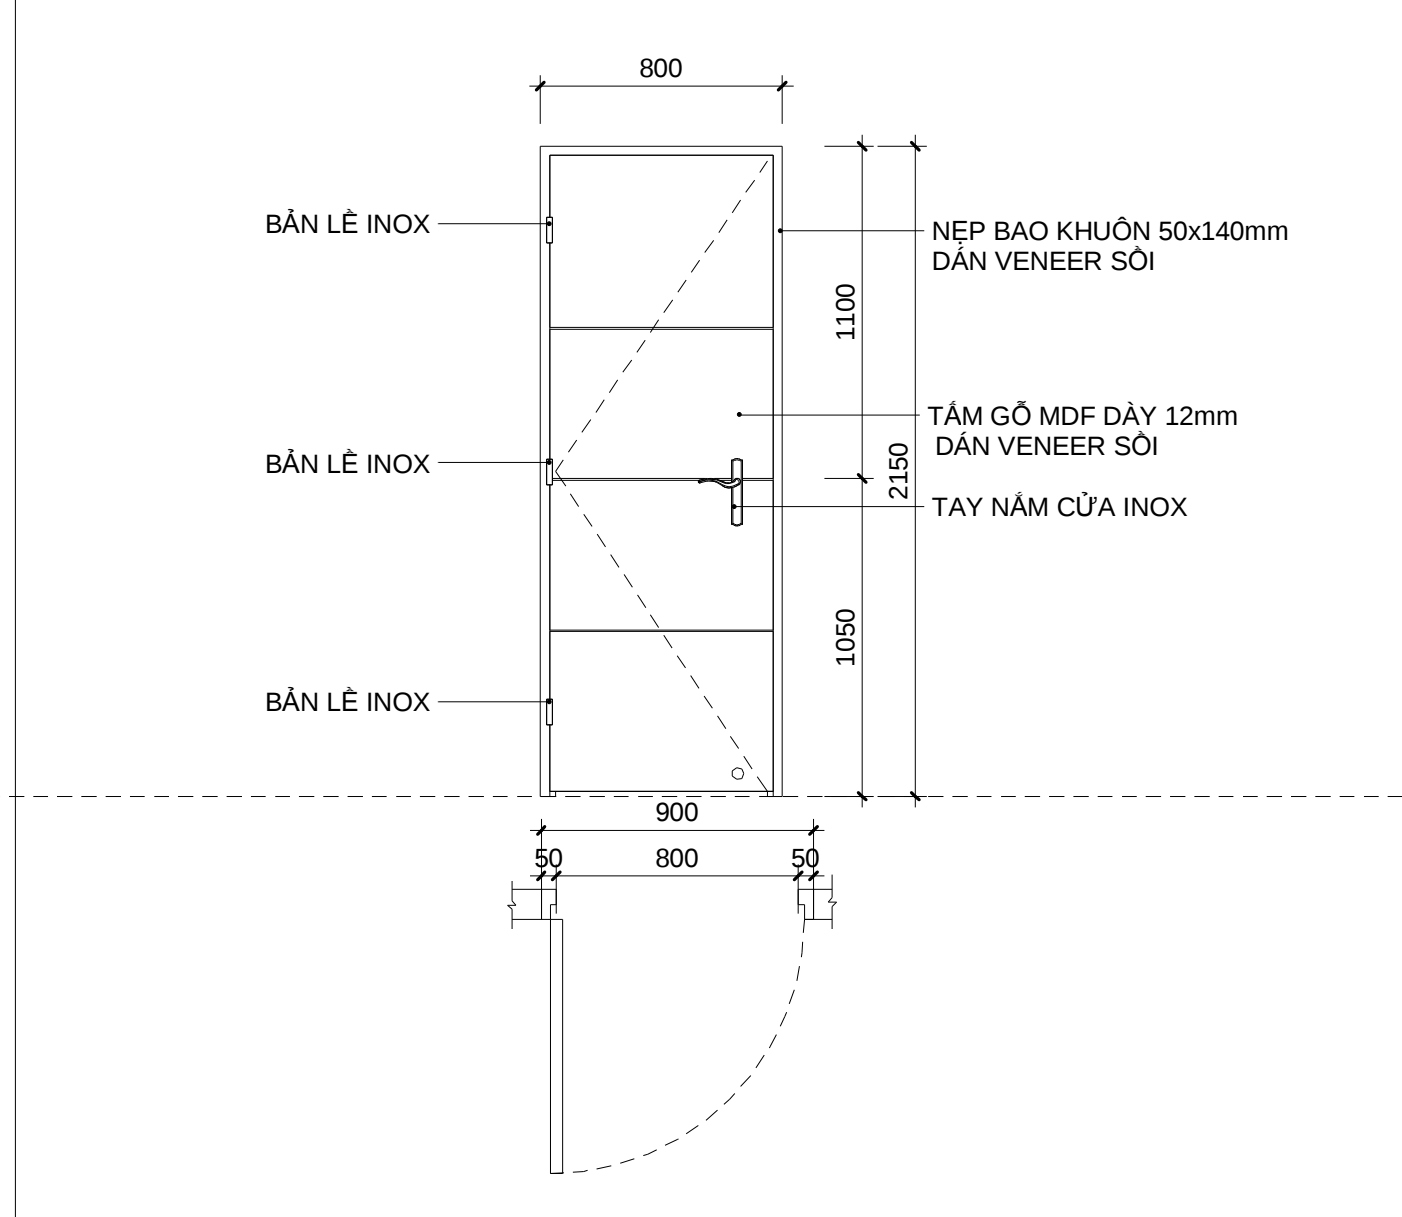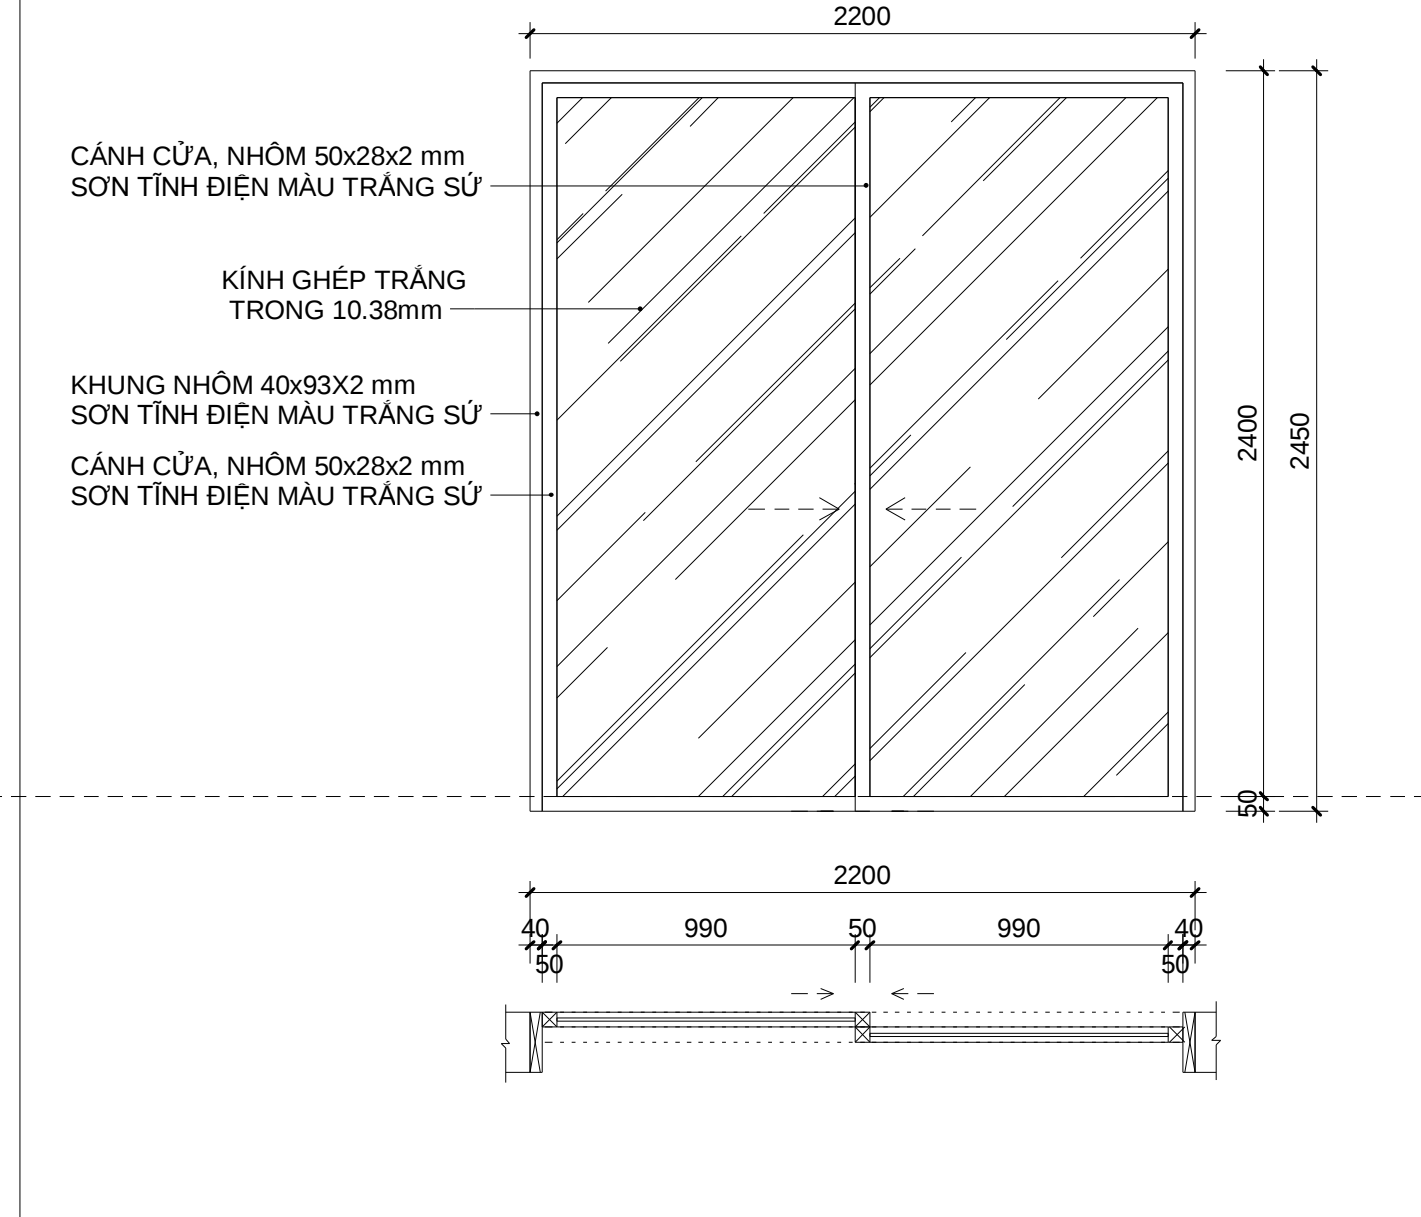 BẢN LÊ INOX 570 5 495 5 495 5 530 15 800 1110 2150 1040 NỆP BAO KHUÔN 50x140mm DÁN VENEER SÒI TAY NẮM CỬA INOX TẤM GỖ MDF DÀY 12mm DÁN VENEER SÒI SÀN HOÀN THIỆN			 900 320 260 320 390 660 2150 210 200 700 TAY CƠ THỦY LỰC KÍNH CHỐNG CHÁY DÀY 6mm THÉP CHỐNG CHÁY DÀY 1mm SƠN TÍNH ĐIỆN MÀU XÁM THANH THOÁT HIỂM KHUNG THÉP CHỐNG CHÁY 50x100x1.2mm SƠN TÍNH ĐIỆN MÀU XÁM			 800 275 250 275 530 420 400 800 2150 THÉP CHỐNG CHÁY DÀY 1mm SƠN TÍNH ĐIỆN MÀU XÁM KÍNH CHỐNG CHÁY DÀY 6mm TAY NẮM CỬA Φ60 CHỐNG CHÁY KHUNG THÉP CHỐNG CHÁY 40x100x1.2mm SƠN TÍNH ĐIỆN MÀU XÁM		
KÍ HIỆU	D1	CỬA GỖ CÔNG NGHIỆP	KÍ HIỆU	D2	CỬA THÉP 1 CẢNH, CHỐNG CHÁY. THỜI GIAN CHỊU LỬA 150 PHÚT	KÍ HIỆU	D2a	CỬA THÉP 1 CẢNH, CHỐNG CHÁY. THỜI GIAN CHỊU LỬA 70 PHÚT
KÍCH THƯỚC	800 x 2150		KÍCH THƯỚC	900 x 2150		KÍCH THƯỚC	800 x 2150	
VỊ TRÍ	TIỀN PHÒNG		VỊ TRÍ	THANG THOÁT HIỂM		VỊ TRÍ	PHÒNG KỸ THUẬT NƯỚC, ĐIỆN	
 BẢN LÊ INOX 1250 2150 510 400 650 50 550 50 NỆP BAO KHUÔN 50x140mm DÁN VENEER SÒI TẤM GỖ MDF DÀY 12mm DÁN VENEER SÒI TAY NẮM CỬA INOX Φ60 SÀN HOÀN THIỆN			 800 1100 2150 1050 900 50 800 50 NỆP BAO KHUÔN 50x140mm DÁN VENEER SÒI TẤM GỖ MDF DÀY 12mm DÁN VENEER SÒI TAY NẮM CỬA INOX			 2200 2400 2450 50 40 990 50 990 40 50 50 CÁNH CỬA, NHÔM 50x28x2 mm SƠN TÍNH ĐIỆN MÀU TRẮNG SỬ KÍNH GHÉP TRẮNG TRONG 10.38mm KHUNG NHÔM 40x93x2 mm SƠN TÍNH ĐIỆN MÀU TRẮNG SỬ CÁNH CỬA, NHÔM 50x28x2 mm SƠN TÍNH ĐIỆN MÀU TRẮNG SỬ		
KÍ HIỆU	D4	CỬA GỖ CÔNG NGHIỆP	KÍ HIỆU	D1b	CỬA GỖ CÔNG NGHIỆP	KÍ HIỆU	D3	CỬA TRƯỢT 2 CẢNH, KHUNG NHÔM
KÍCH THƯỚC	650 x 2150		KÍCH THƯỚC	900 x 2150		KÍCH THƯỚC	2200 x 2400	
VỊ TRÍ	PHÒNG VỆ SINH		VỊ TRÍ	TẦNG 1		VỊ TRÍ	BÀN CÔNG	

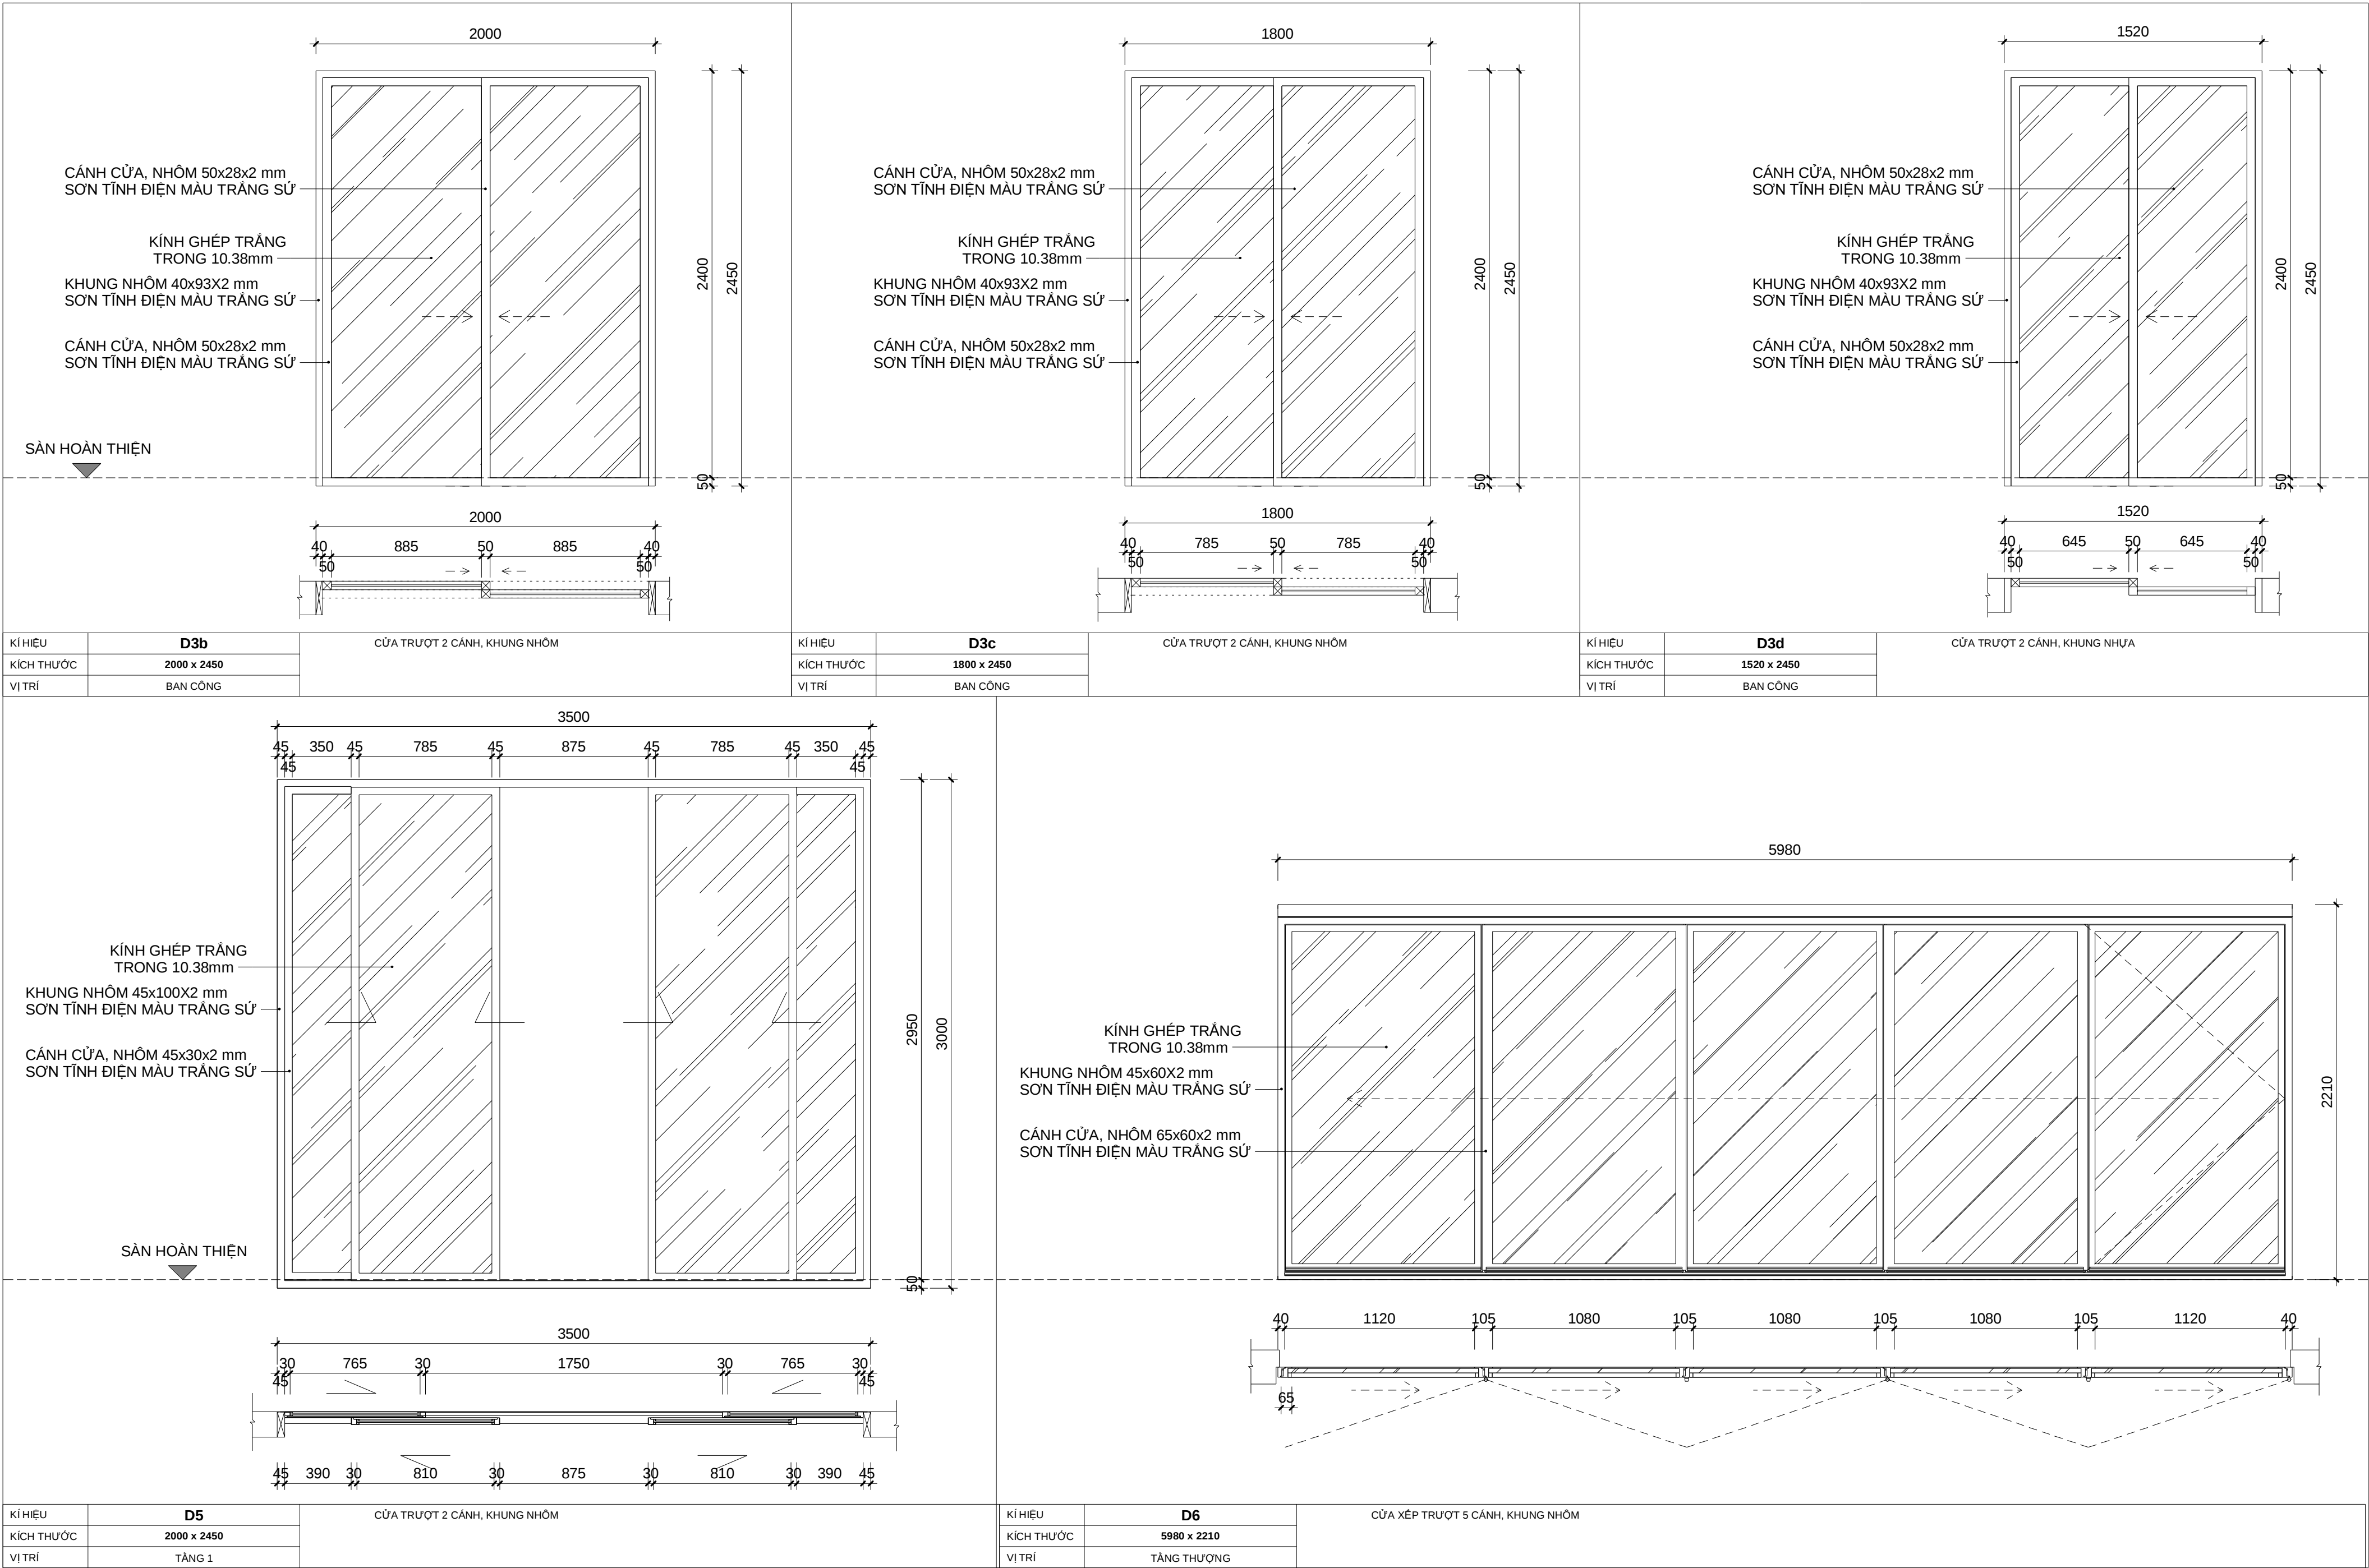

KÍ HIỆU	W1	CỬA SỔ BẬT NHÔM KÍNH	KÍ HIỆU	W2	CỬA SỔ BẬT NHÔM KÍNH	KÍ HIỆU	W2b	CỬA SỔ 2 CÁCH NHÔM KÍNH	KÍ HIỆU	W2c	CỬA SỔ 1 CÁCH NHÔM KÍNH
KÍCH THƯỚC	680 x 2250		KÍCH THƯỚC	600 x 600		KÍCH THƯỚC	600 x 1250		KÍCH THƯỚC	800 x 1250	
VỊ TRÍ	PHÒNG KHÁCH SẠN		VỊ TRÍ	VỀ SINH TẮNG 1		VỊ TRÍ	PHÒNG KHÁCH SẠN		VỊ TRÍ	PHÒNG KHÁCH SẠN	





GHI CHÚ:

- KÍCH THƯỚC TRONG BẢN VẼ LÀ MM TRỪ TRƯỜNG HỢP GHI CHÚ ĐẶC BIỆT.
- KÍCH THƯỚC ĐƯỢC XÁC ĐỊNH TỪ CẠNH PHẢI BỊ CỬA ĐẾN MÉP CỦA CẦU KIẾN VÀ TỪ MÉP CẦU KIẾN ĐẾN MÉP CẦU KIẾN KẾ TIẾP.
- QUY CÁCH CẦU KIẾN VÀ CÁC PHỤ KIẾN KÈM THEO CỦA CỬA ĐƯỢC NHÀ CUNG CẤP THÔNG BÁO ĐẾN CHỦ ĐẦU TƯ.


KÍ HIỆU	W4	CỬA SỌ TRƯỢT, KHUNG NHÓM CỎ ĐỊNH
KÍCH THƯỚC	5810 x 2050	
VỊ TRÍ	TẦNG 2	

THỐNG KÊ CỬA ĐI				
KÝ HIỆU	KÍCH THƯỚC		CHÚ THÍCH	SỐ LƯỢNG
	CAO	RỘNG		
TẦNG 1				
D1b	2150	900	CỬA GỖ CÔNG NGHIỆP	3
D2	2150	900	CỬA THÉP CHỐNG CHÁY 1 CẢNH, THỜI GIAN CHỊU LỬA 150 PHÚT	1
D2b	2150	800	CỬA THÉP CHỐNG CHÁY 1 CẢNH, THỜI GIAN CHỊU LỬA 70 PHÚT	4
D4	2150	650	CỬA KHUNG NHỰA, LỖI THÉP	2
D5	3000	3500	CỬA LỬA 4 CẢNH, KHUNG NHÔM	1
TẦNG 2				
D2	2150	900	CỬA THÉP CHỐNG CHÁY 1 CẢNH, THỜI GIAN CHỊU LỬA 150 PHÚT	1
D2b	2150	800	CỬA THÉP CHỐNG CHÁY 1 CẢNH, THỜI GIAN CHỊU LỬA 70 PHÚT	4
D4	2150	650	CỬA KHUNG NHỰA, LỖI THÉP	4
TẦNG 3				
D1	2150	800	CỬA GỖ CÔNG NGHIỆP	4
D2	2150	900	CỬA THÉP CHỐNG CHÁY 1 CẢNH, THỜI GIAN CHỊU LỬA 150 PHÚT	1
D2b	2150	800	CỬA THÉP CHỐNG CHÁY 1 CẢNH, THỜI GIAN CHỊU LỬA 70 PHÚT	4
D3	2450	2200	CỬA TRƯỢT 2 CẢNH KHUNG NHỰA	2
D3b	2450	2000	CỬA TRƯỢT 2 CẢNH KHUNG NHỰA	2
D4	2150	650	CỬA KHUNG NHỰA, LỖI THÉP	4
TẦNG 4				
D1	2150	800	CỬA GỖ CÔNG NGHIỆP	4
D2	2150	900	CỬA THÉP CHỐNG CHÁY 1 CẢNH, THỜI GIAN CHỊU LỬA 150 PHÚT	1
D2b	2150	800	CỬA THÉP CHỐNG CHÁY 1 CẢNH, THỜI GIAN CHỊU LỬA 70 PHÚT	4
D3	2450	2200	CỬA TRƯỢT 2 CẢNH KHUNG NHỰA	1
D3c	2450	1800	CỬA TRƯỢT 2 CẢNH KHUNG NHỰA	2
D3d	2450	1520	CỬA TRƯỢT 2 CẢNH KHUNG NHỰA	1
D4	2150	650	CỬA KHUNG NHỰA, LỖI THÉP	4
TẦNG 5				
D1	2150	800	CỬA GỖ CÔNG NGHIỆP	4
D2	2150	900	CỬA THÉP CHỐNG CHÁY 1 CẢNH, THỜI GIAN CHỊU LỬA 150 PHÚT	1
D2b	2150	800	CỬA THÉP CHỐNG CHÁY 1 CẢNH, THỜI GIAN CHỊU LỬA 70 PHÚT	4
D3	2450	2200	CỬA TRƯỢT 2 CẢNH KHUNG NHỰA	2
D3b	2450	2000	CỬA TRƯỢT 2 CẢNH KHUNG NHỰA	2
D4	2150	650	CỬA KHUNG NHỰA, LỖI THÉP	4
TẦNG THƯỢNG				
D1	2150	800	CỬA GỖ CÔNG NGHIỆP	2
D1f	2150	800	CỬA THÉP CHỐNG CHÁY	1
D2	2150	900	CỬA THÉP CHỐNG CHÁY 1 CẢNH, THỜI GIAN CHỊU LỬA 150 PHÚT	1
D2b	2150	800	CỬA THÉP CHỐNG CHÁY 1 CẢNH, THỜI GIAN CHỊU LỬA 70 PHÚT	4
D3b	2450	2000	CỬA TRƯỢT 2 CẢNH KHUNG NHỰA	1
D3d	2450	1520	CỬA TRƯỢT 2 CẢNH KHUNG NHỰA	1
D4	2150	650	CỬA KHUNG NHỰA, LỖI THÉP	3
D6	2200	5000	CỬA XẾP TRƯỢT 5 CẢNH, KHUNG NHÔM	1
TẦNG MÁI				
D2	2150	900	CỬA THÉP CHỐNG CHÁY 1 CẢNH, THỜI GIAN CHỊU LỬA 150 PHÚT	1
D2b	2150	800	CỬA THÉP CHỐNG CHÁY 1 CẢNH, THỜI GIAN CHỊU LỬA 70 PHÚT	1
TỔNG SỐ: 87				


THỐNG KÊ CỬA SỔ					
KÝ HIỆU	KÍCH THƯỚC CỬA		NGƯỠNG CỬA MÉP DƯỚI	DIỄN GIẢI	SỐ LƯỢNG
	CHIỀU CAO	CHIỀU RỘNG			
TẦNG 1					
W2	600	600	2000	CỬA SỔ 1 CẢNH BẬT, KHUNG NHÔM SƠN TÍNH ĐIỆN	2
TẦNG 2					
W1	2250	680	700	CỬA SỔ 1 CẢNH BẬT, KHUNG NHÔM SƠN TÍNH ĐIỆN	2
W2b	1250	600	1150	CỬA SỔ 1 CẢNH BẬT, KHUNG NHÔM SƠN TÍNH ĐIỆN	2
W4	2050	5805	800	CỬA SỔ 4 CẢNH TRƯỢT, KHUNG NHÔM SƠN TÍNH ĐIỆN	1
TẦNG 3					
W1	2250	680	700	CỬA SỔ 1 CẢNH BẬT, KHUNG NHÔM SƠN TÍNH ĐIỆN	3
W2b	1250	600	1150	CỬA SỔ 1 CẢNH BẬT, KHUNG NHÔM SƠN TÍNH ĐIỆN	3
W2c	1250	800	1150	CỬA SỔ 1 CẢNH BẬT, KHUNG NHÔM SƠN TÍNH ĐIỆN	2
W2d	1250	700	1150	CỬA SỔ 1 CẢNH BẬT, KHUNG NHÔM SƠN TÍNH ĐIỆN	2
TẦNG 4					
W1	2250	680	700	CỬA SỔ 1 CẢNH BẬT, KHUNG NHÔM SƠN TÍNH ĐIỆN	3
W2b	1250	600	1150	CỬA SỔ 1 CẢNH BẬT, KHUNG NHÔM SƠN TÍNH ĐIỆN	4
W2d	1250	700	1150	CỬA SỔ 1 CẢNH BẬT, KHUNG NHÔM SƠN TÍNH ĐIỆN	3
TẦNG 5					
W1	2250	680	700	CỬA SỔ 1 CẢNH BẬT, KHUNG NHÔM SƠN TÍNH ĐIỆN	3
W2b	1250	600	1150	CỬA SỔ 1 CẢNH BẬT, KHUNG NHÔM SƠN TÍNH ĐIỆN	3
W2c	1250	800	1150	CỬA SỔ 1 CẢNH BẬT, KHUNG NHÔM SƠN TÍNH ĐIỆN	2
W2d	1250	700	1150	CỬA SỔ 1 CẢNH BẬT, KHUNG NHÔM SƠN TÍNH ĐIỆN	2
TẦNG MÁI					
W3	500	600	400	CỬA LÁ SÁCH KHUNG NHÔM	2
W3b	700	600	1750	CỬA LÁ SÁCH KHUNG NHÔM	2
TỔNG SỐ: 41					

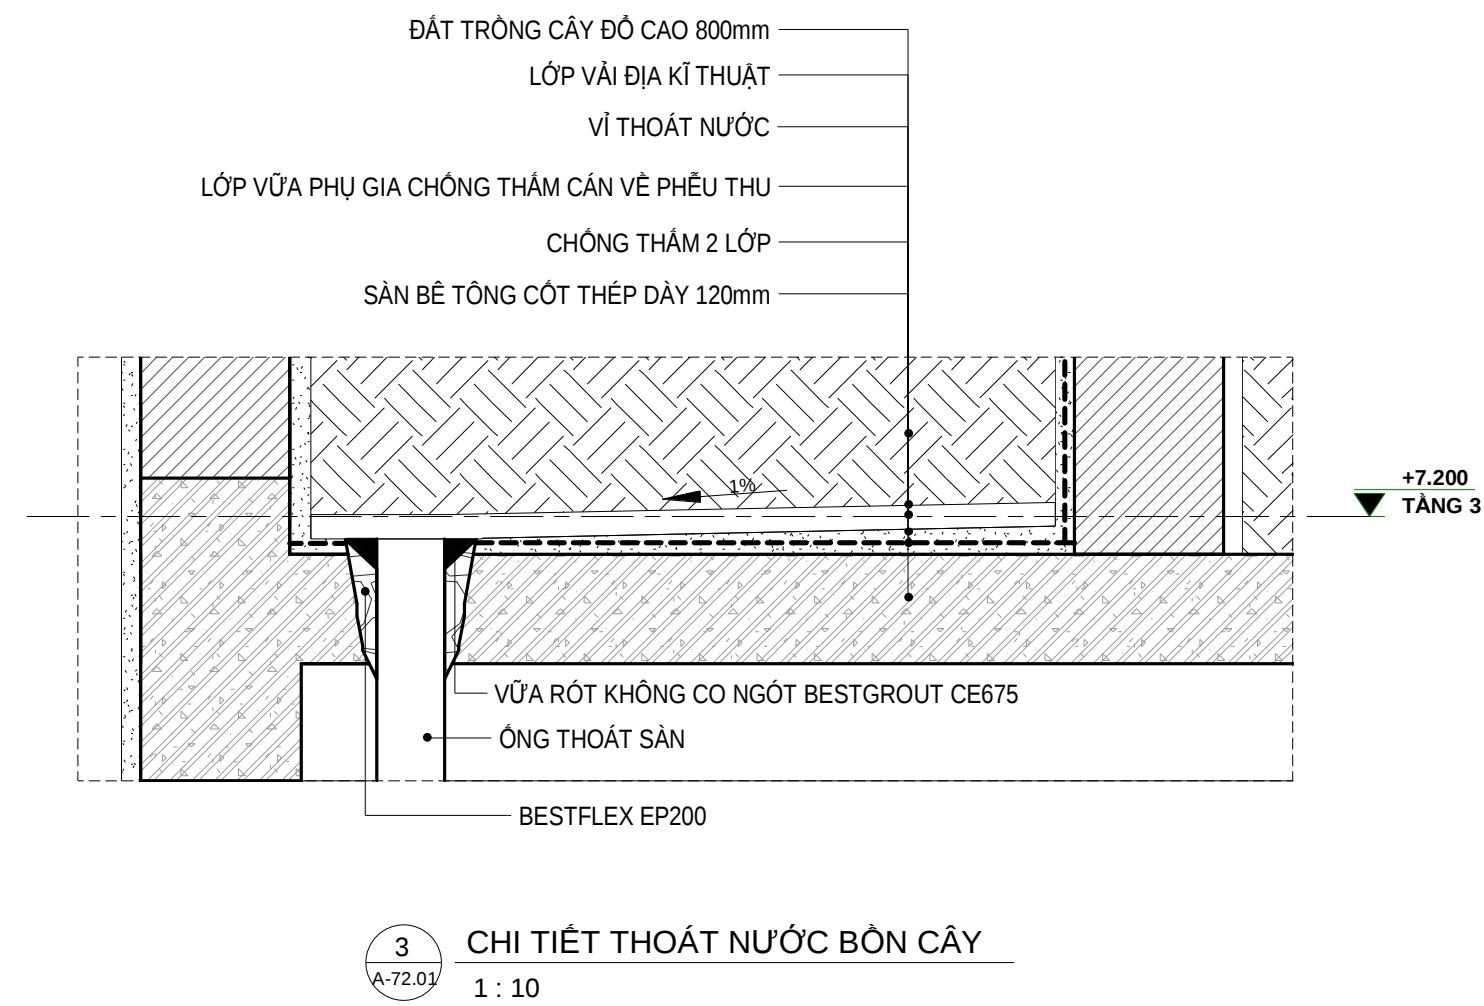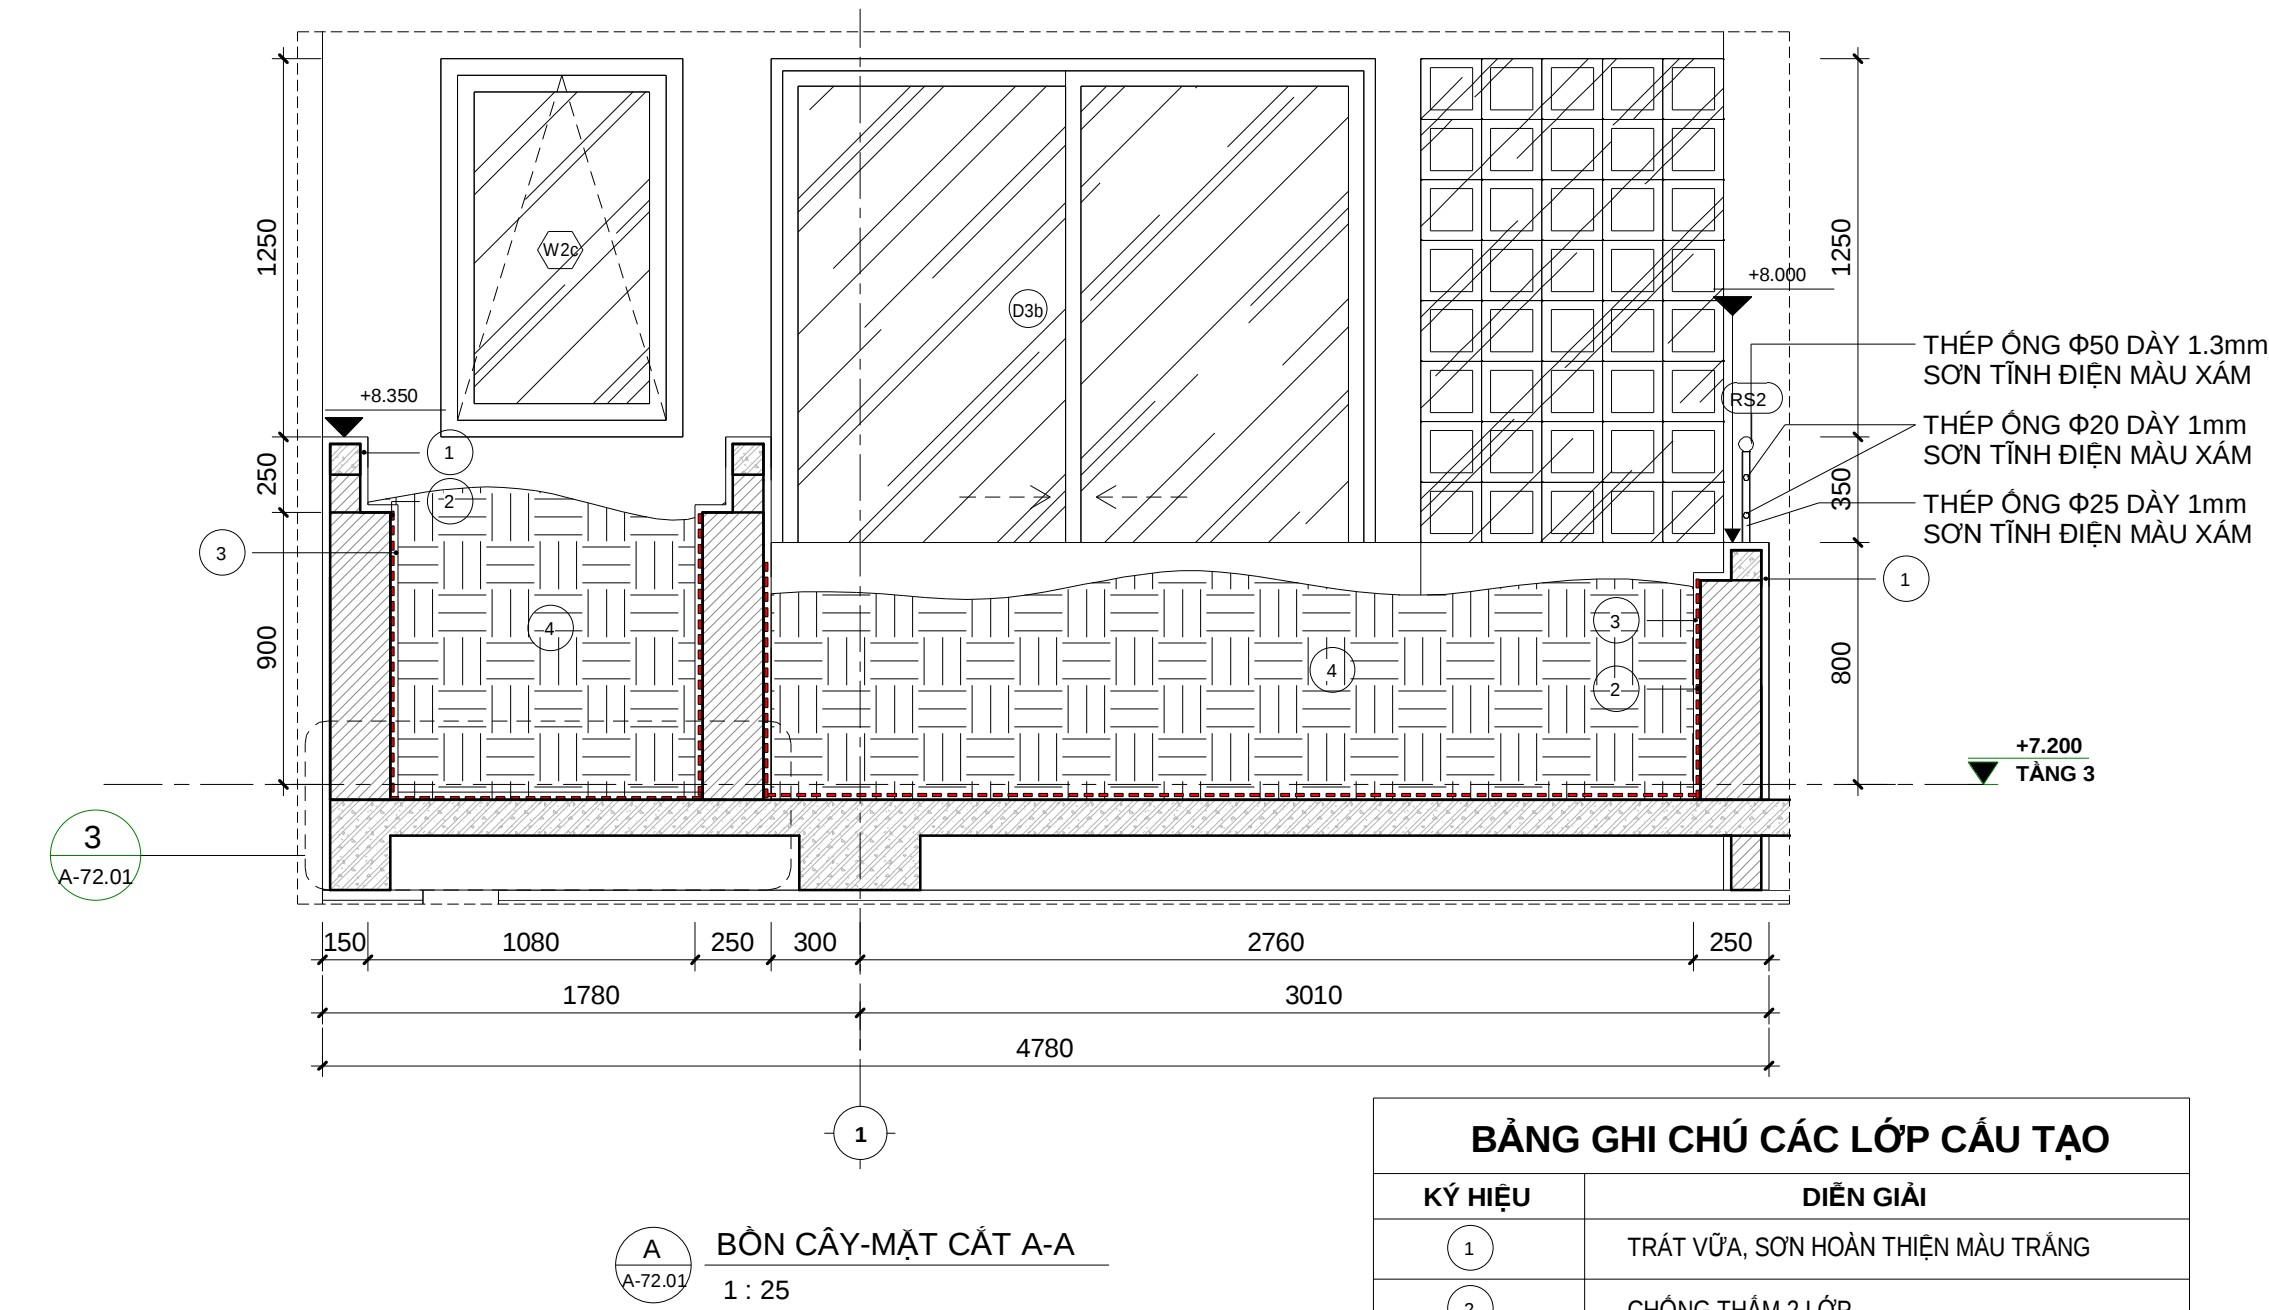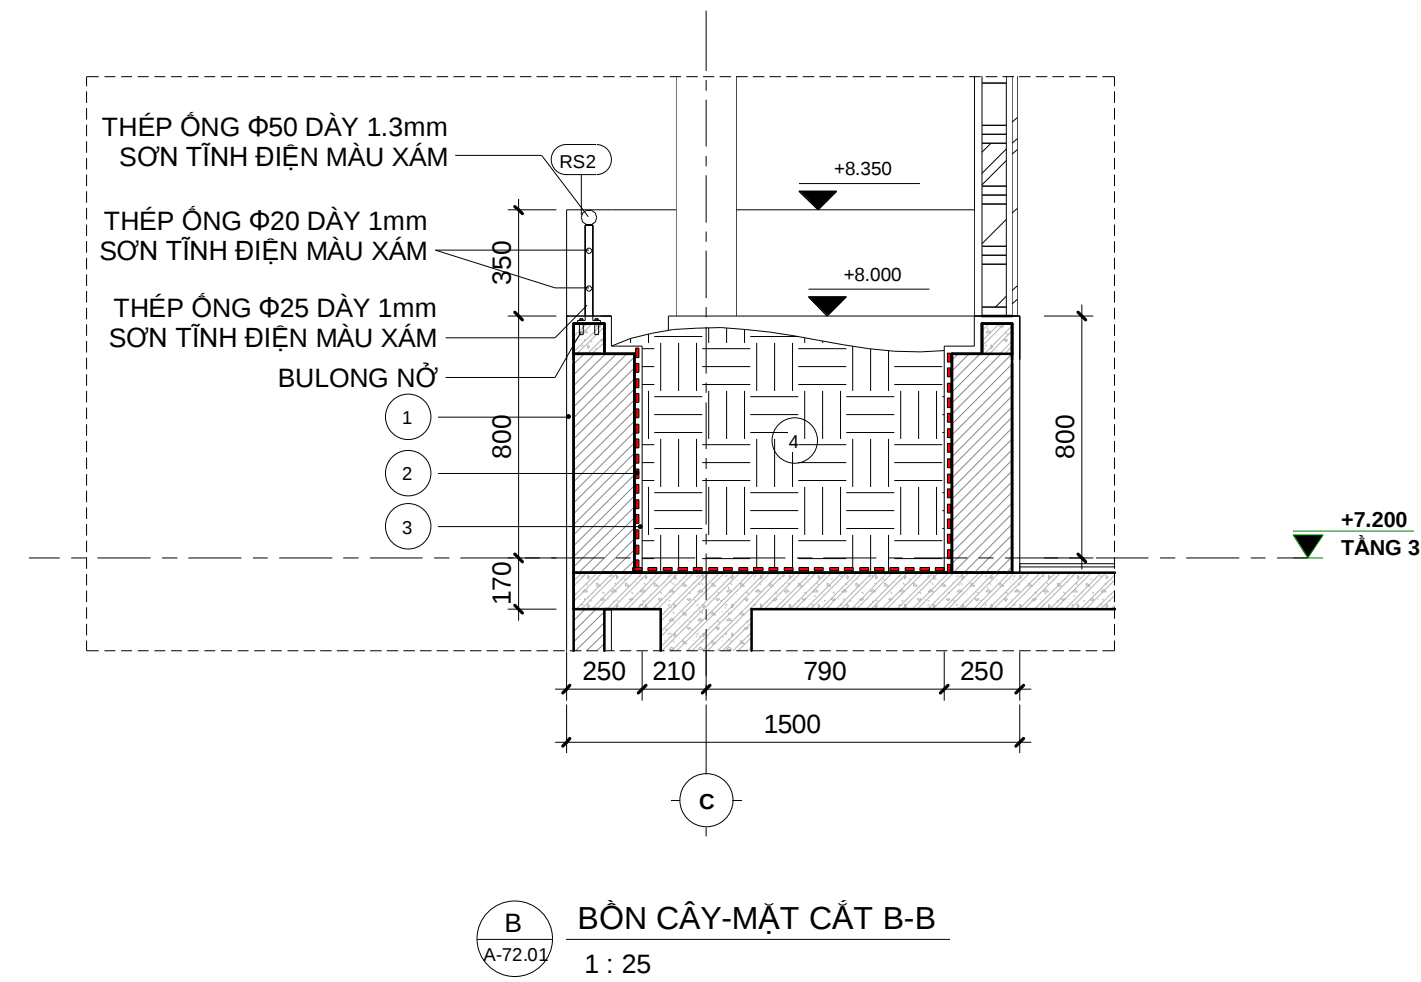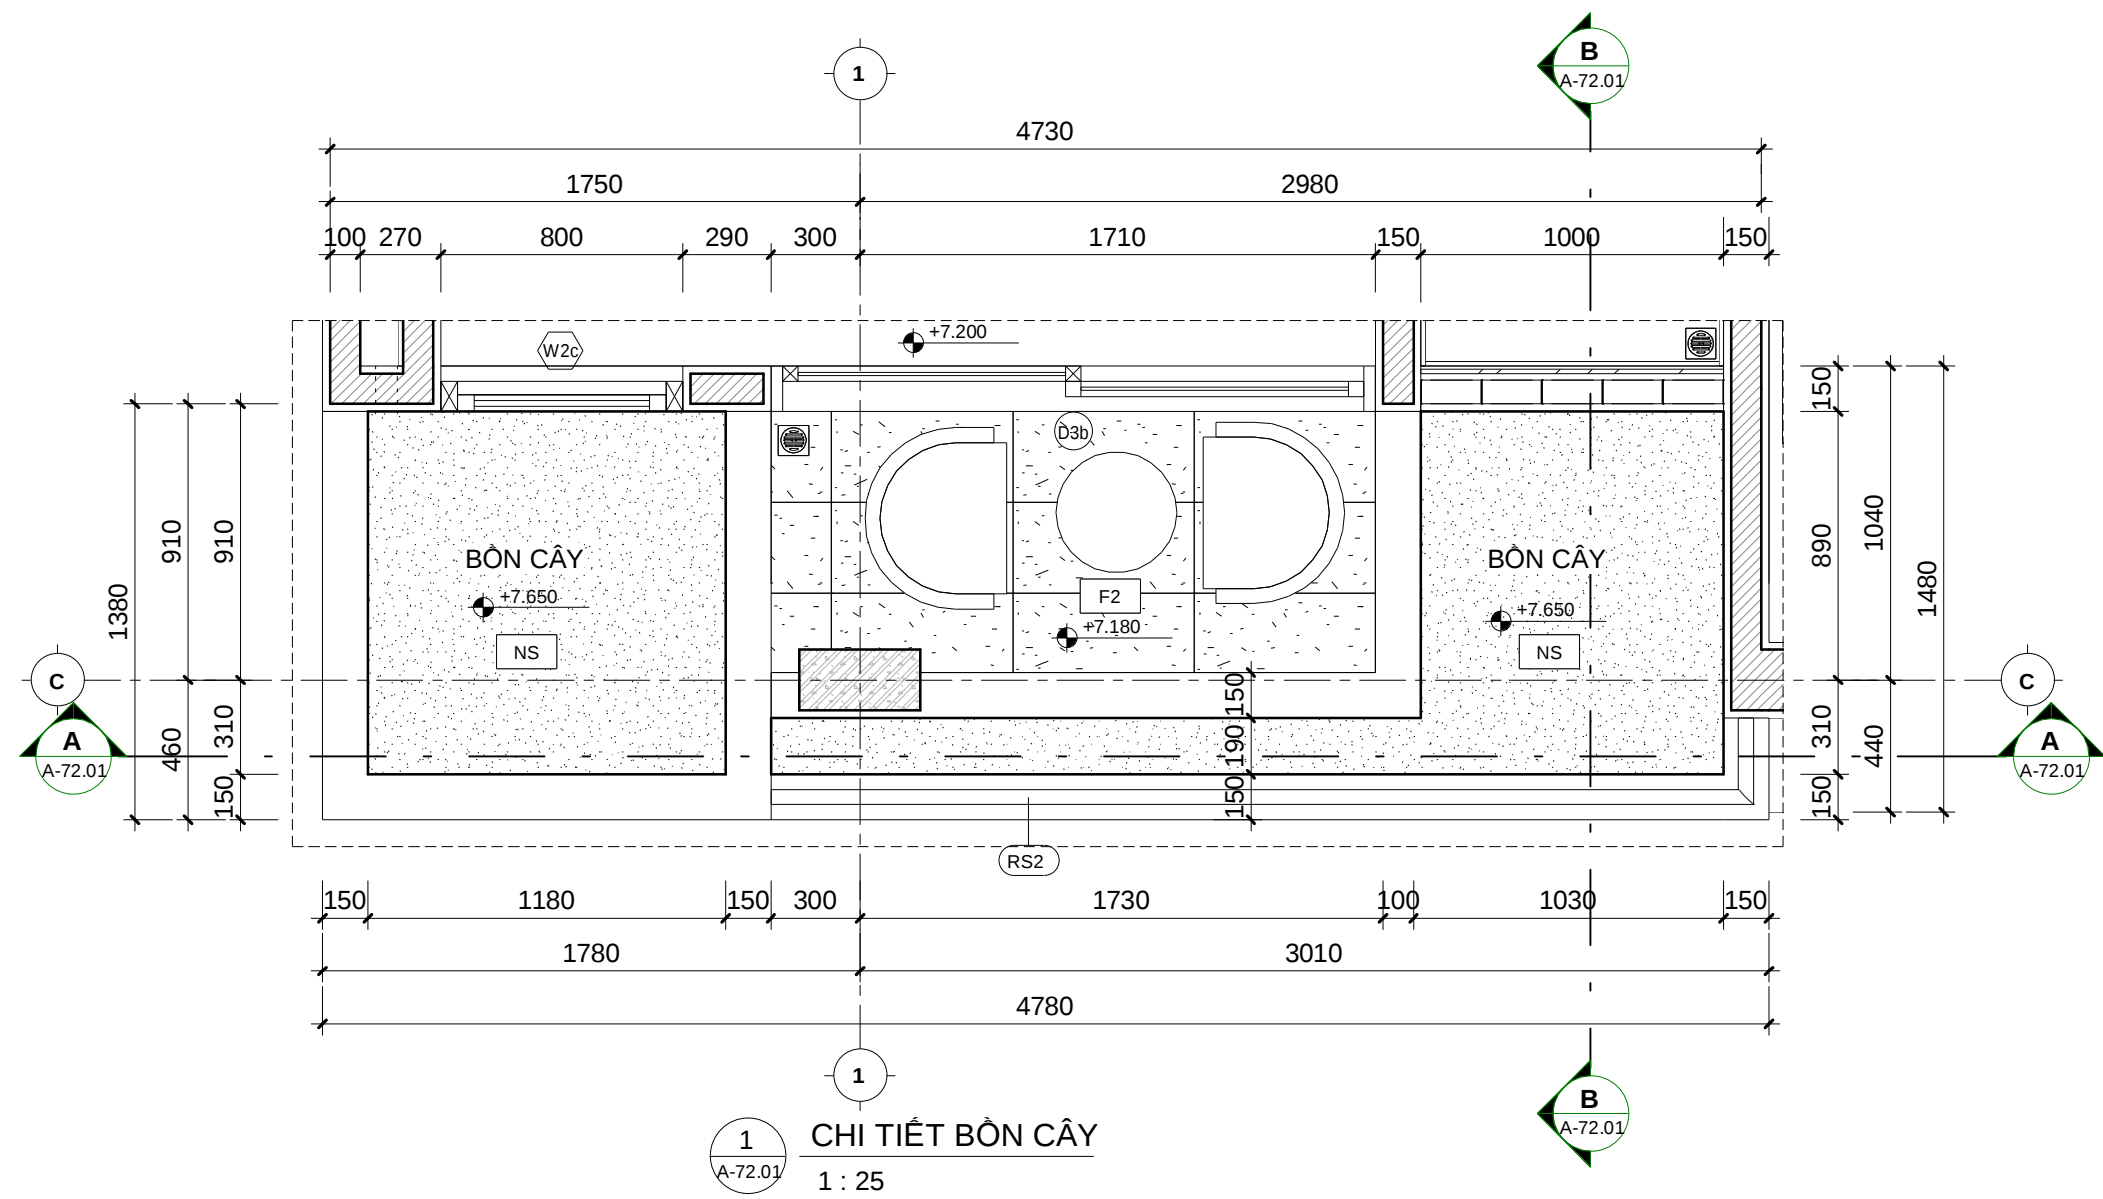


BẢNG GHI CHÚ CÁC LỚP CẤU TẠO	
KÝ HIỆU	DIỄN GIẢI
1	TRÁT VỮA, SƠN HOÀN THIÊN MÀU TRẮNG
2	CHỐNG THẨM 2 LỚP
3	LỚP VỮA PHỤ GIA CHỐNG THẨM
4	ĐẤT TRỒNG CÂY

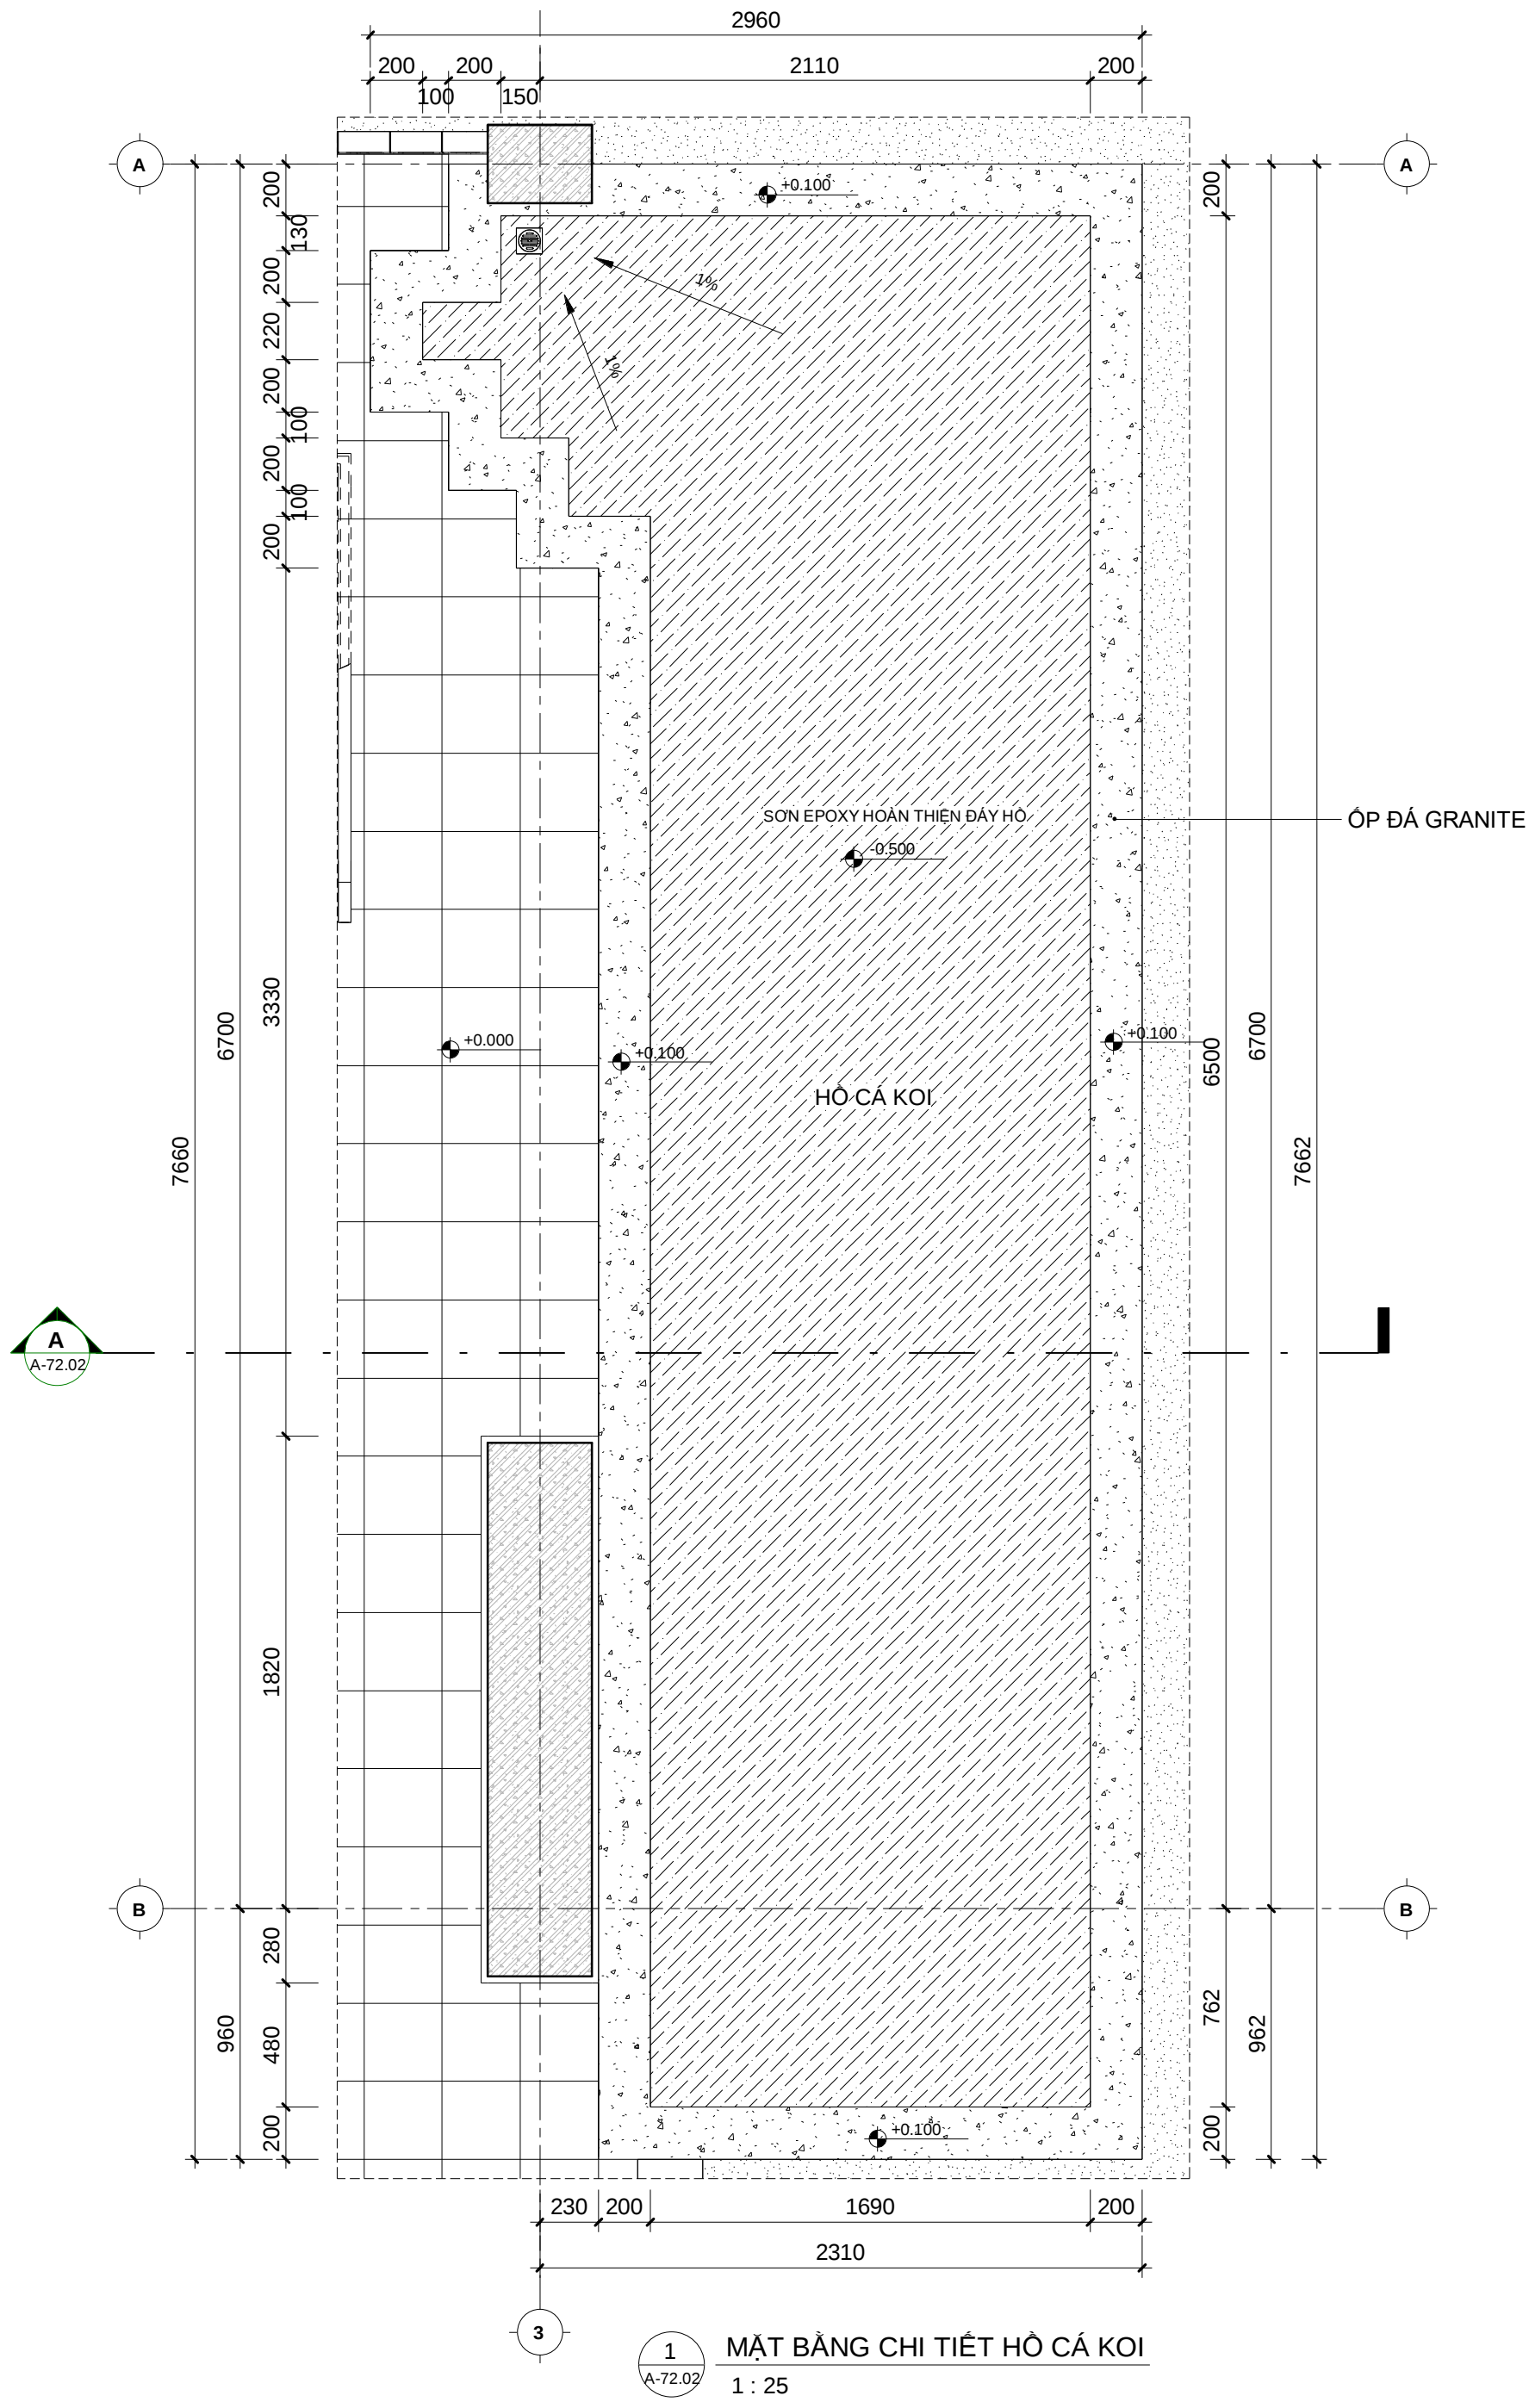

1 MẶT BẰNG CHI TIẾT HỒ CÁ KOI
1 : 25

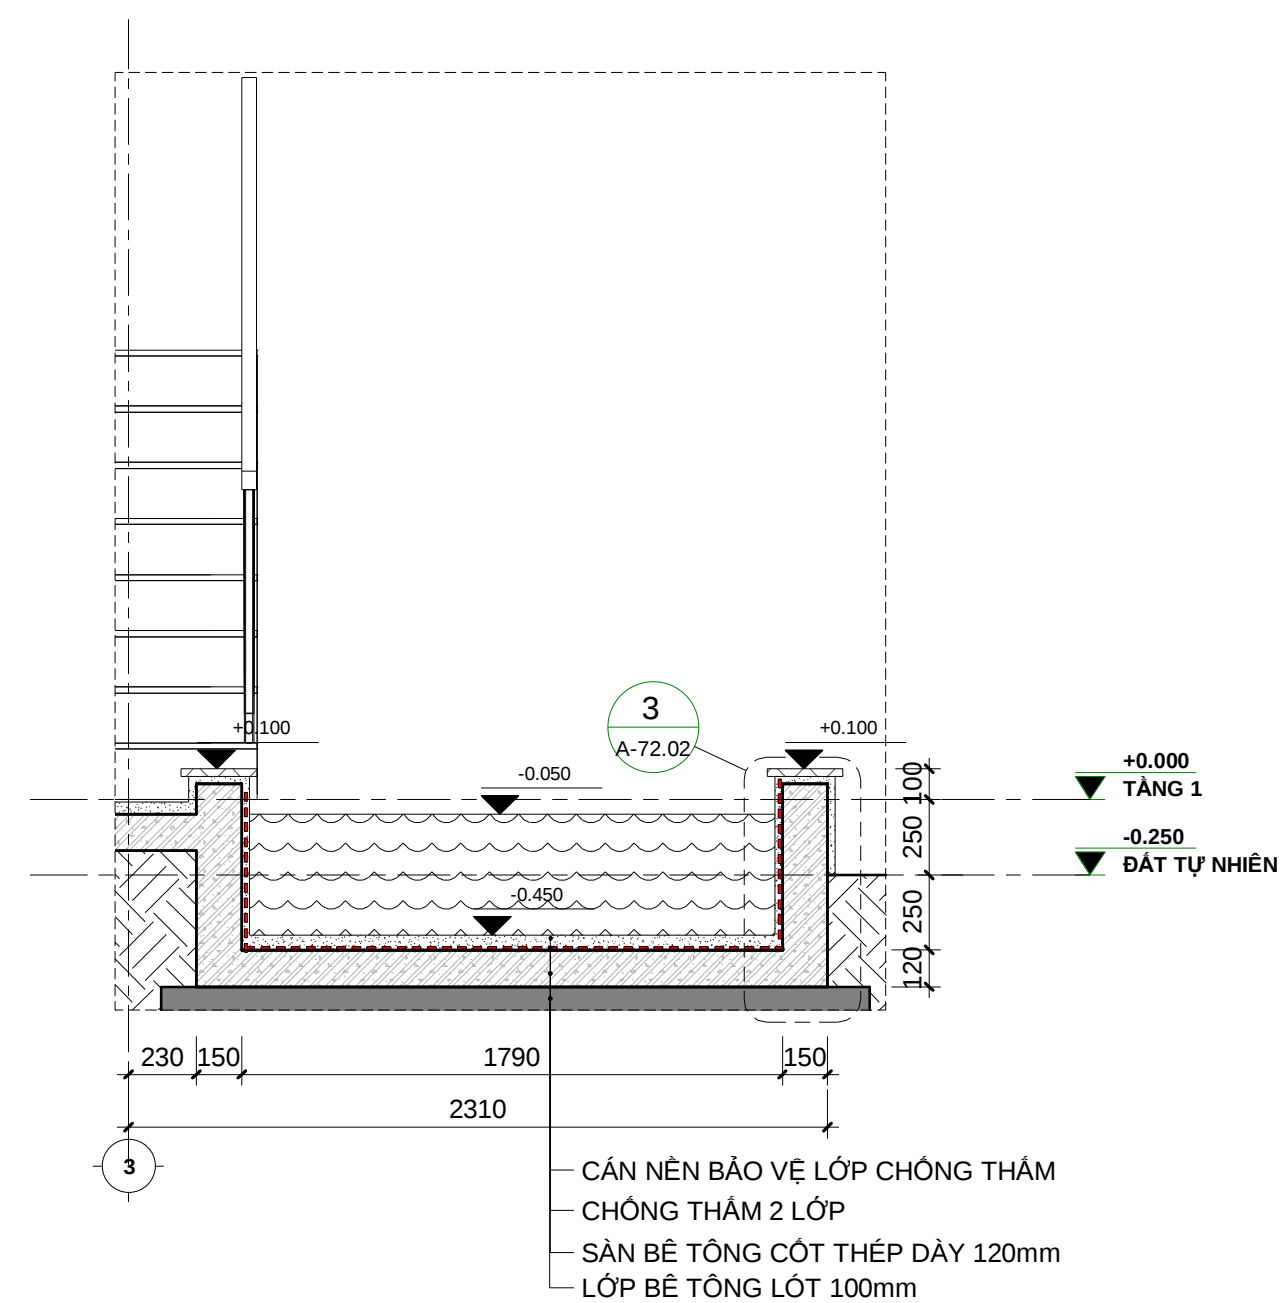

A CHI TIẾT HỒ CÁ KOI_MẶT CẮT A-A
1 : 25

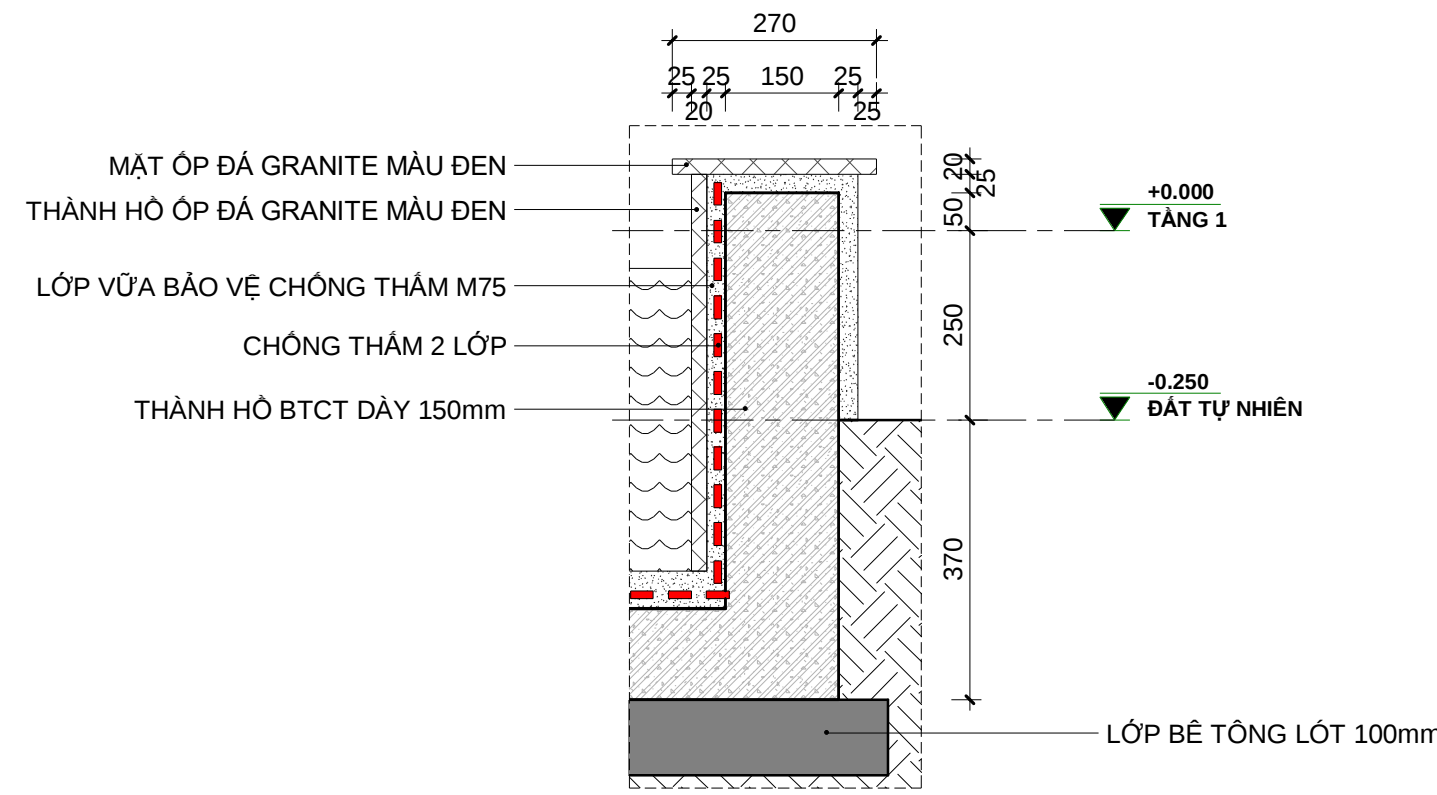

3 CHI TIẾT THÀNH HỒ
1 : 10



KHOA KIẾN TRÚC
TRƯỜNG ĐẠI HỌC BÁCH KHOA ĐÀ NẴNG
ĐỒ ÁN TỔNG HỢP

DATE	DESCRIPTION	DESIGNED	HO KHUE ARCHITECT	CÔNG TRÌNH: BABYLON GARDEN CONDOTEL				 NORTH	
		DATE	05/08/2019						
		CHECKED							
		DRN BY	DƯƠNG TRÍ QUÝ	Sheet Name: CHI TIẾT HỒ CÁI KOI				SHEET	OF
		PROJ. APP.		DWG. No. BGC - CD - A - 72.02					
		CLIENT APP.							
								SCALE: 1 : 25	
									SHEET SIZE: A2